

PREFEITURA MUNICIPAL DE PORTO ALEGRE

Secretaria Municipal de Urbanismo
SMURB-CIP

PESQUISA DE ORIGEM

NÚMERO: **0 17 / 2 0 1 7**

SOLICITANTE: **ARQ. CAROLINA WALLAU DE O. KESSLER**

SETOR: **SDU/SMURB**

SOLICITAÇÃO VIA: **PROCESSO SEI Nº 16.0.000071249-7**

OBJETO DE PESQUISA: **Passagem Cavalhada - Cônego Vieira da Soledade, CTM 7769177**

AERO 1/5000 - 1956: **145**

AERO 1/5000 - 1987: **2987-1-K-I**

MACROZONA/UEU: **05/008**

PESQUISA: A origem do gravame no PDDUA é o Decreto 5.162/1975 – Extensão D.

ANEXO: **1.** Extensão D

Porto Alegre, 06 de Junho de 2017.

Arqª. Katia Assis da S. Pinheiro
Matr. 415056-3
CIP-SMURB


MUNICÍPIO DE PORTO ALEGRE

LEVANTAMENTO AEROFOTOGRAMÉTRICO
EXECUTADO PARA A PREFEITURA MUNICIPAL DE PORTO ALEGRE
NA GESTÃO DO PREFEITO LEONEL BRIZOLA

•• FOTOGRAFIAS TOMADAS EM 1956 ••

ESCALA: 1:5000

FÓLHA 145

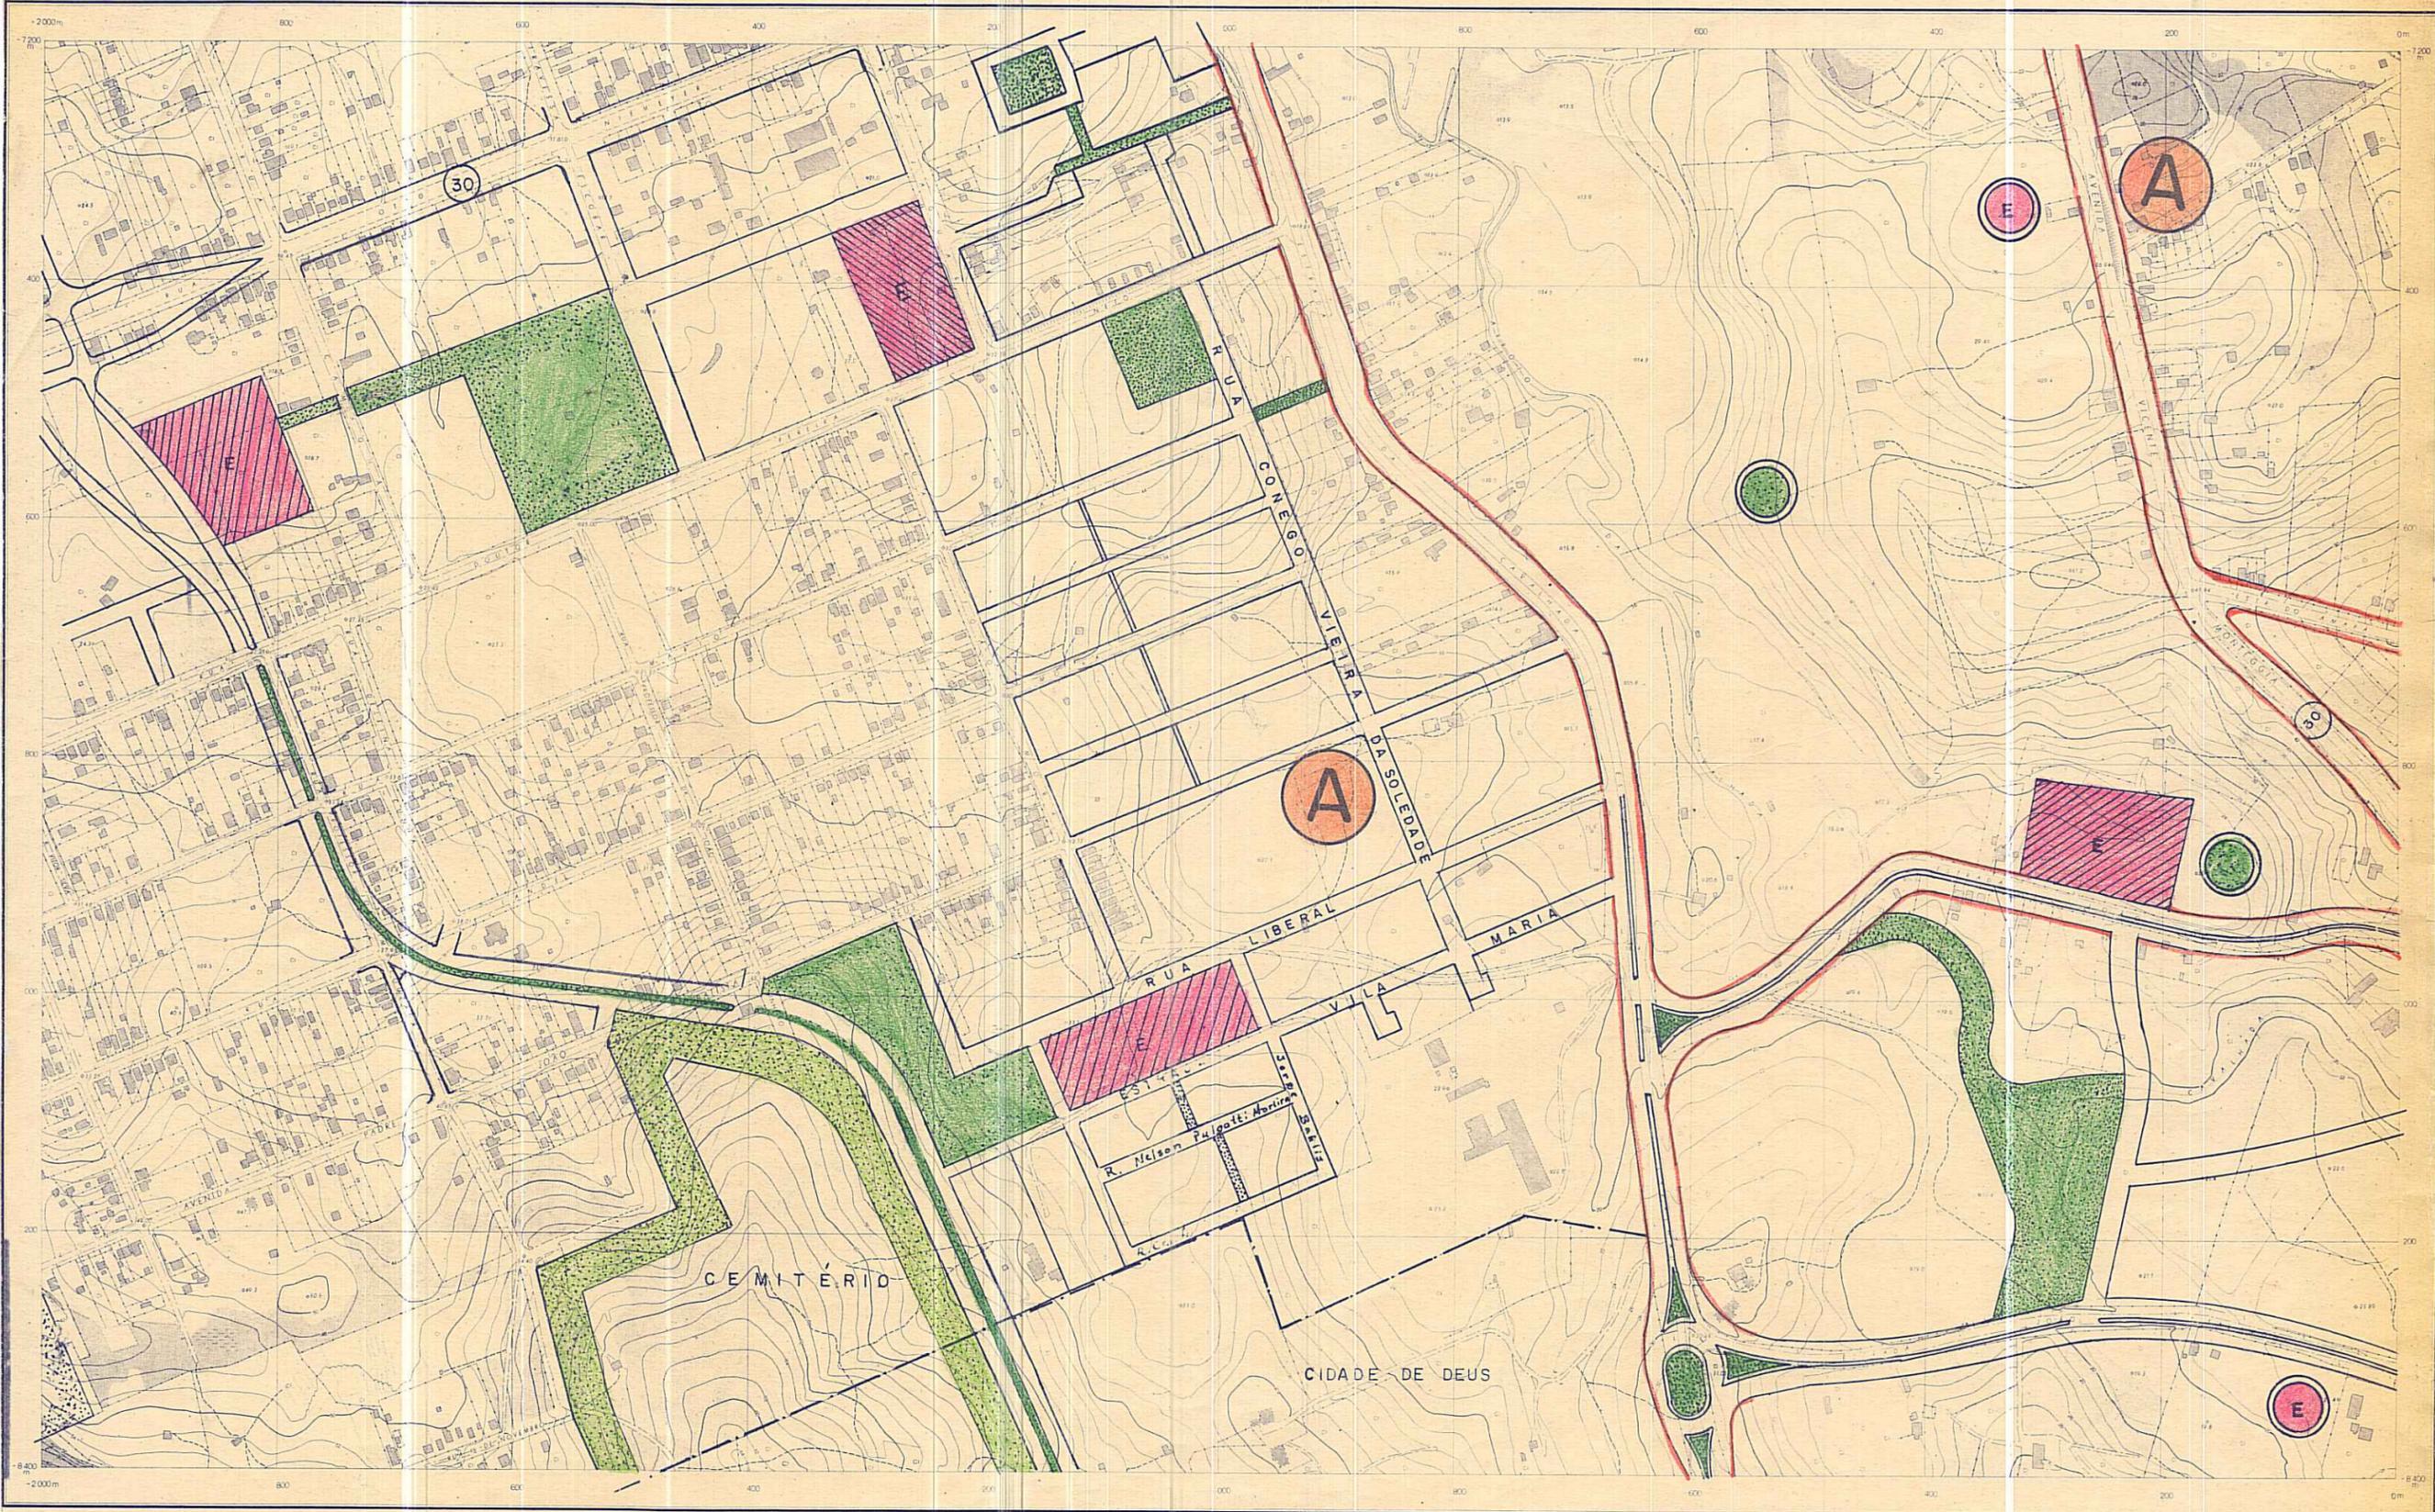

| | | |
|-----|-----|-----|
| 134 | 135 | 136 |
| 144 | 145 | 146 |
| 154 | 155 | 156 |

SERVÍCIOS AEROFOTOGRAMÉTRICOS
CRUZEIRO DO SUL S.A.

CONSELHO DO PLANO DIRETOR DATA: / / 74

Leandro Soares
PRESIDENTE

M. Barcellos
J. S. S. S.
M. S. S.
J. S. S.

Paulo de Faria
Paulo de Faria
Paulo de Faria

SECRETÁRIO EXECUTIVO

PREFEITURA MUNICIPAL DE PORTO ALEGRE
SECRETARIA MUNICIPAL DE OBRAS E VIAÇÃO
DIVISÃO DE PLANEJAMENTO

EXTENSÃO " D "
PLANO DIRETOR

LEVANTAMENTO AEROFOTOGRAMÉTRICO

ESCALA 1:5000
DATA

Leandro Soares
PREFEITO MUNICIPAL