

PREFEITURA MUNICIPAL DE PORTO ALEGRE

Secretaria Municipal de Urbanismo
SMURB-CIP

PESQUISA DE ORIGEM

NÚMERO: **0 2 3 / 2 0 1 7**

SOLICITANTE: **ENG. ELAINE VIANNA HÖHER**

SETOR: **SPU/SMURB**

SOLICITAÇÃO VIA: **E-MAIL**

OBJETO DE PESQUISA: **RUA NOSSA SENHORA DE LOURDES, ENTRE A RUA PADRE JOÃO BATISTA RÉUS E A RUA LIBERAL.**

AERO 1/5000 - 1956: **153**

AERO 1/5000 - 1987: **2987-1-O-II**

MACROZONA/UEU: **05/002**

PESQUISA: Não encontramos em nossos arquivos registro do gravame da Rua Nossa Senhora De Lourdes, entre a Rua Padre João Batista Réus e Rua Liberal, no PDDUA. Porém na ficha de cadastramento deste logradouro, o mesmo consta cadastrado em toda sua extensão, inclusive no trecho que não está gravado no plano. O logradouro em questão pertence ao Loteamento Tristeza, que data 1856, e não consta como licenciado em nosso acervo, conforme registro, a rua foi cadastrada em toda sua extensão, pertencente a este loteamento.

ANEXO: **1.** Cópia parcial Loteamento Tristeza 1856; **2.** Cópia parcial Extensão D; **3.** Cópia parcial mapa PDDU 43/1979.

Porto Alegre, 29 de junho de 2017.

Arq^a. Camila A. Giacomelli
Matr. 113351-9
CIP-SMURB

is Totta

Fuadra A D

12

Fuadra H

17

ama

Fuadra E

13

Fuadra J

16

Rua João Batista, Rua

Fuadra A X

14

Fuadra A G

19

USUCAPADO
PROC. 15.316/85
35,60
ONS 22

de Torres
de Torres

iberal


Fuadra G

15

Fuadra D

20

de Novembro (ATUAL RUA BAZÍLIO PELLIN FILHO)

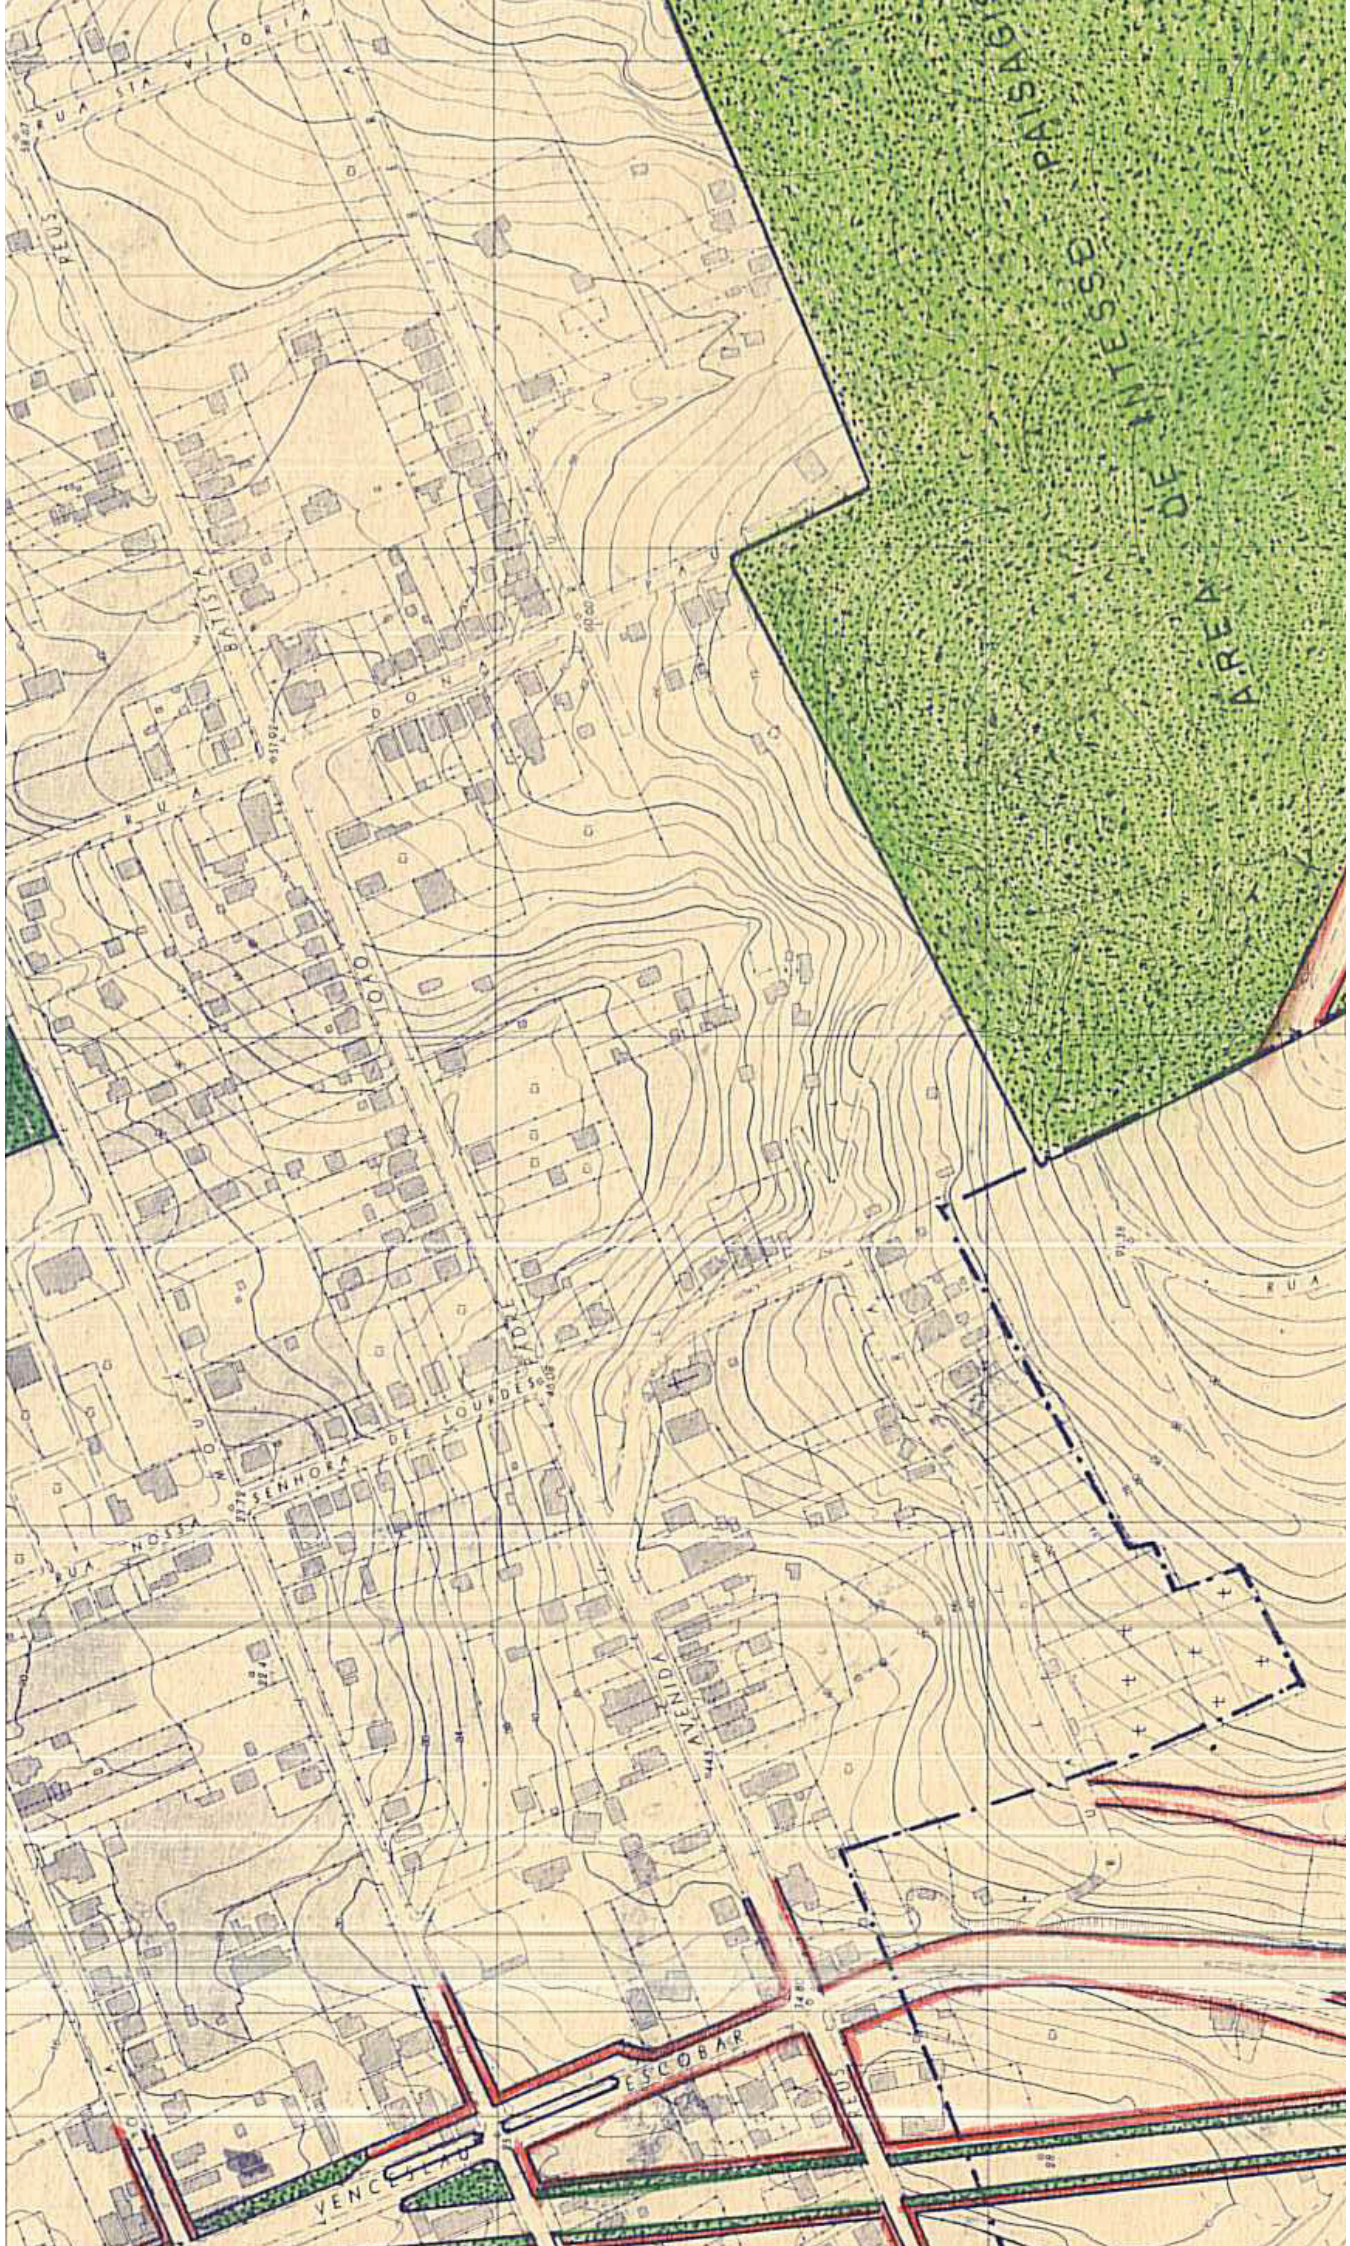


UTSI 45 - UTR 27

UTSI 45 - UTR 45

UTSI 45 - UTR 47

UTSI 45 - UTR 51

UTSI 45 - UTR 57

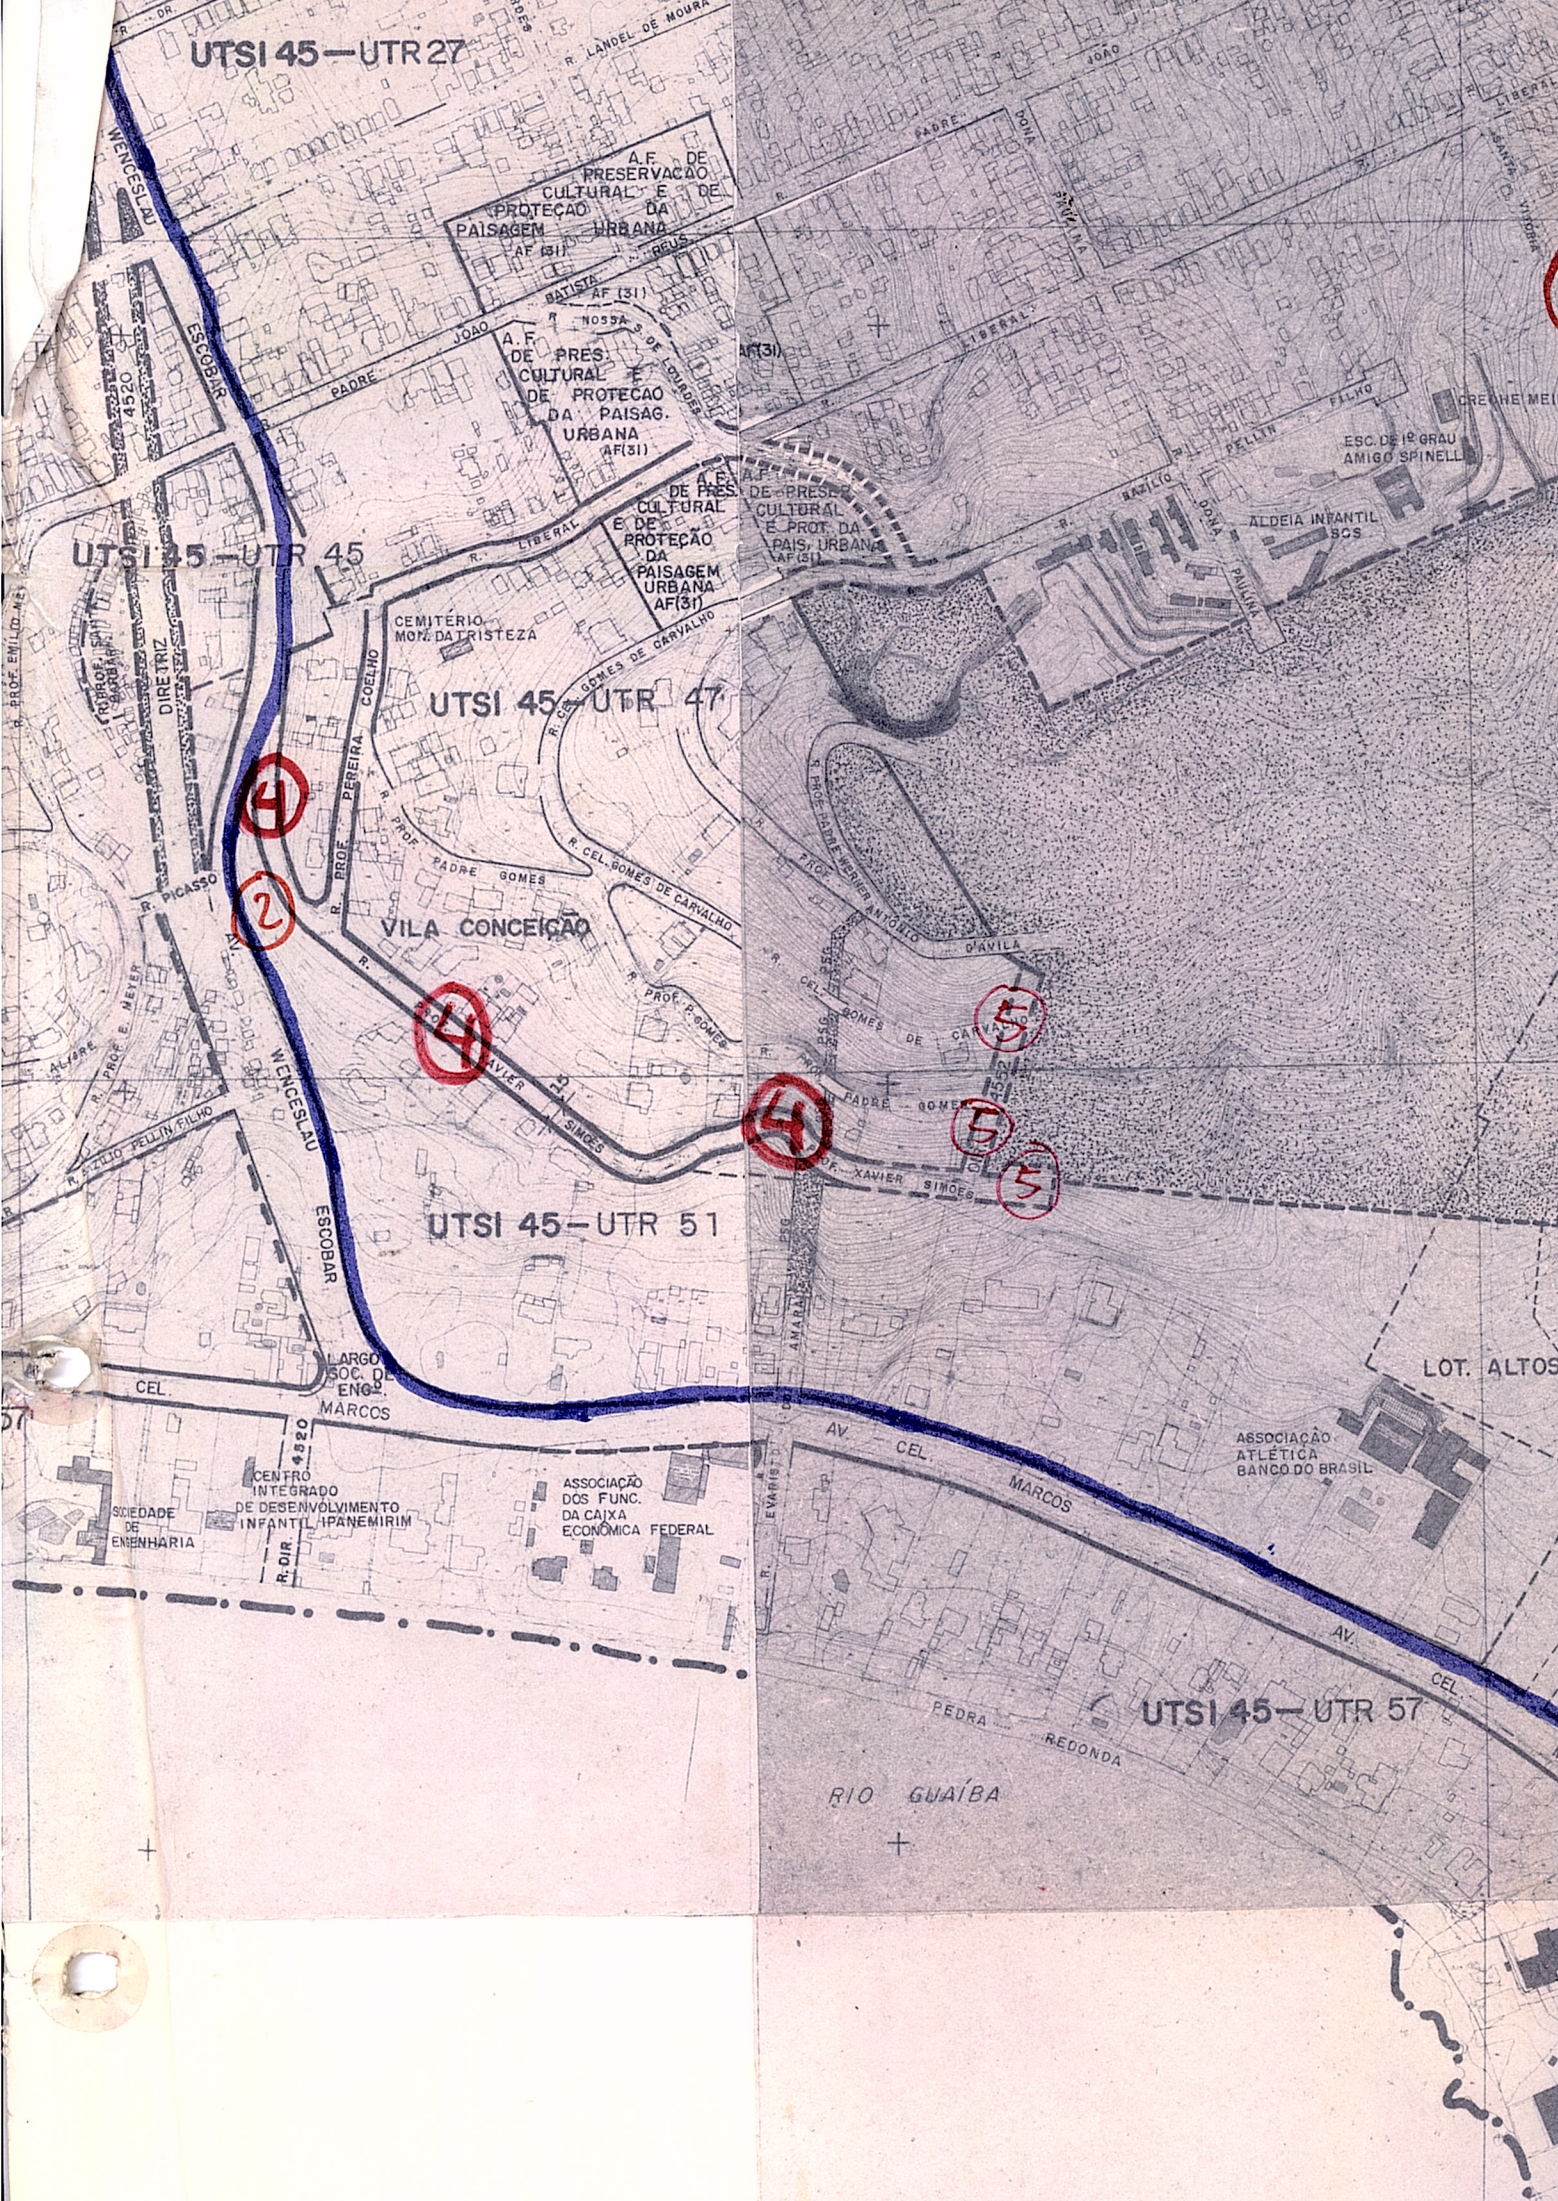

4

2

4

4

5

5

5

LOT. ALTOS

ASSOCIAÇÃO ATLÉTICA BANCO DO BRASIL

ASSOCIAÇÃO DOS FUNC. DA CAIXA ECONÔMICA FEDERAL

CENTRO INTEGRADO DE DESENVOLVIMENTO INFANTIL PANEMIRIM

SOCIEDADE DE ENGENHARIA

RIO GUAÍBA