

PREFEITURA MUNICIPAL DE PORTO ALEGRE

Secretaria Municipal de Urbanismo
SMURB-CIP

PESQUISA DE ORIGEM

NÚMERO: **0 2 6 / 2 0 1 7**

SOLICITANTE: **ARQ. ANA PAULA FRANCO DOMINGUES**

SETOR: **CPU/SMURB**

SOLICITAÇÃO VIA: **002.05004817.1**

OBJETO DE PESQUISA: **AV. LUIZ GUARAGNA**

AERO 1/5000 - 1956: **91**

AERO 1/5000 - 1987: **2987-2-A-III e 2987-2-A-IV**

MACROZONA/UEU: **01/052**


PESQUISA: Conforme os arquivos dessa Coordenação, a Av. Luiz Guaragna aparece gravada a primeira vez no plano diretor pela L.C. 43/1979 (anexo 02). Consta na ficha do logradouro, cadastramento da mesma na extensão de 99,90m, porém sem maiores informações, como a data deste cadastramento. As resoluções que alteraram o quarteirão onde esta avenida está incluída são: Resolução 454/1974, 654/1978, 1233A/1988 e 1315/1990.

ANEXO: **1.** Cópia mapa Lei 2046/1959; **2.** Cópia parcial L.C. 43/1979.

OBSERVAÇÕES: Resoluções encontradas em: \\GEOPMPA\GEOPMPA\SPM\CIP\UD\RESOLUÇÕES_CMDUA

Porto Alegre, 07 de julho de 2017.

Arqª. Camila A. Giacomelli
Matr. 113351-9
CIP-SMURB

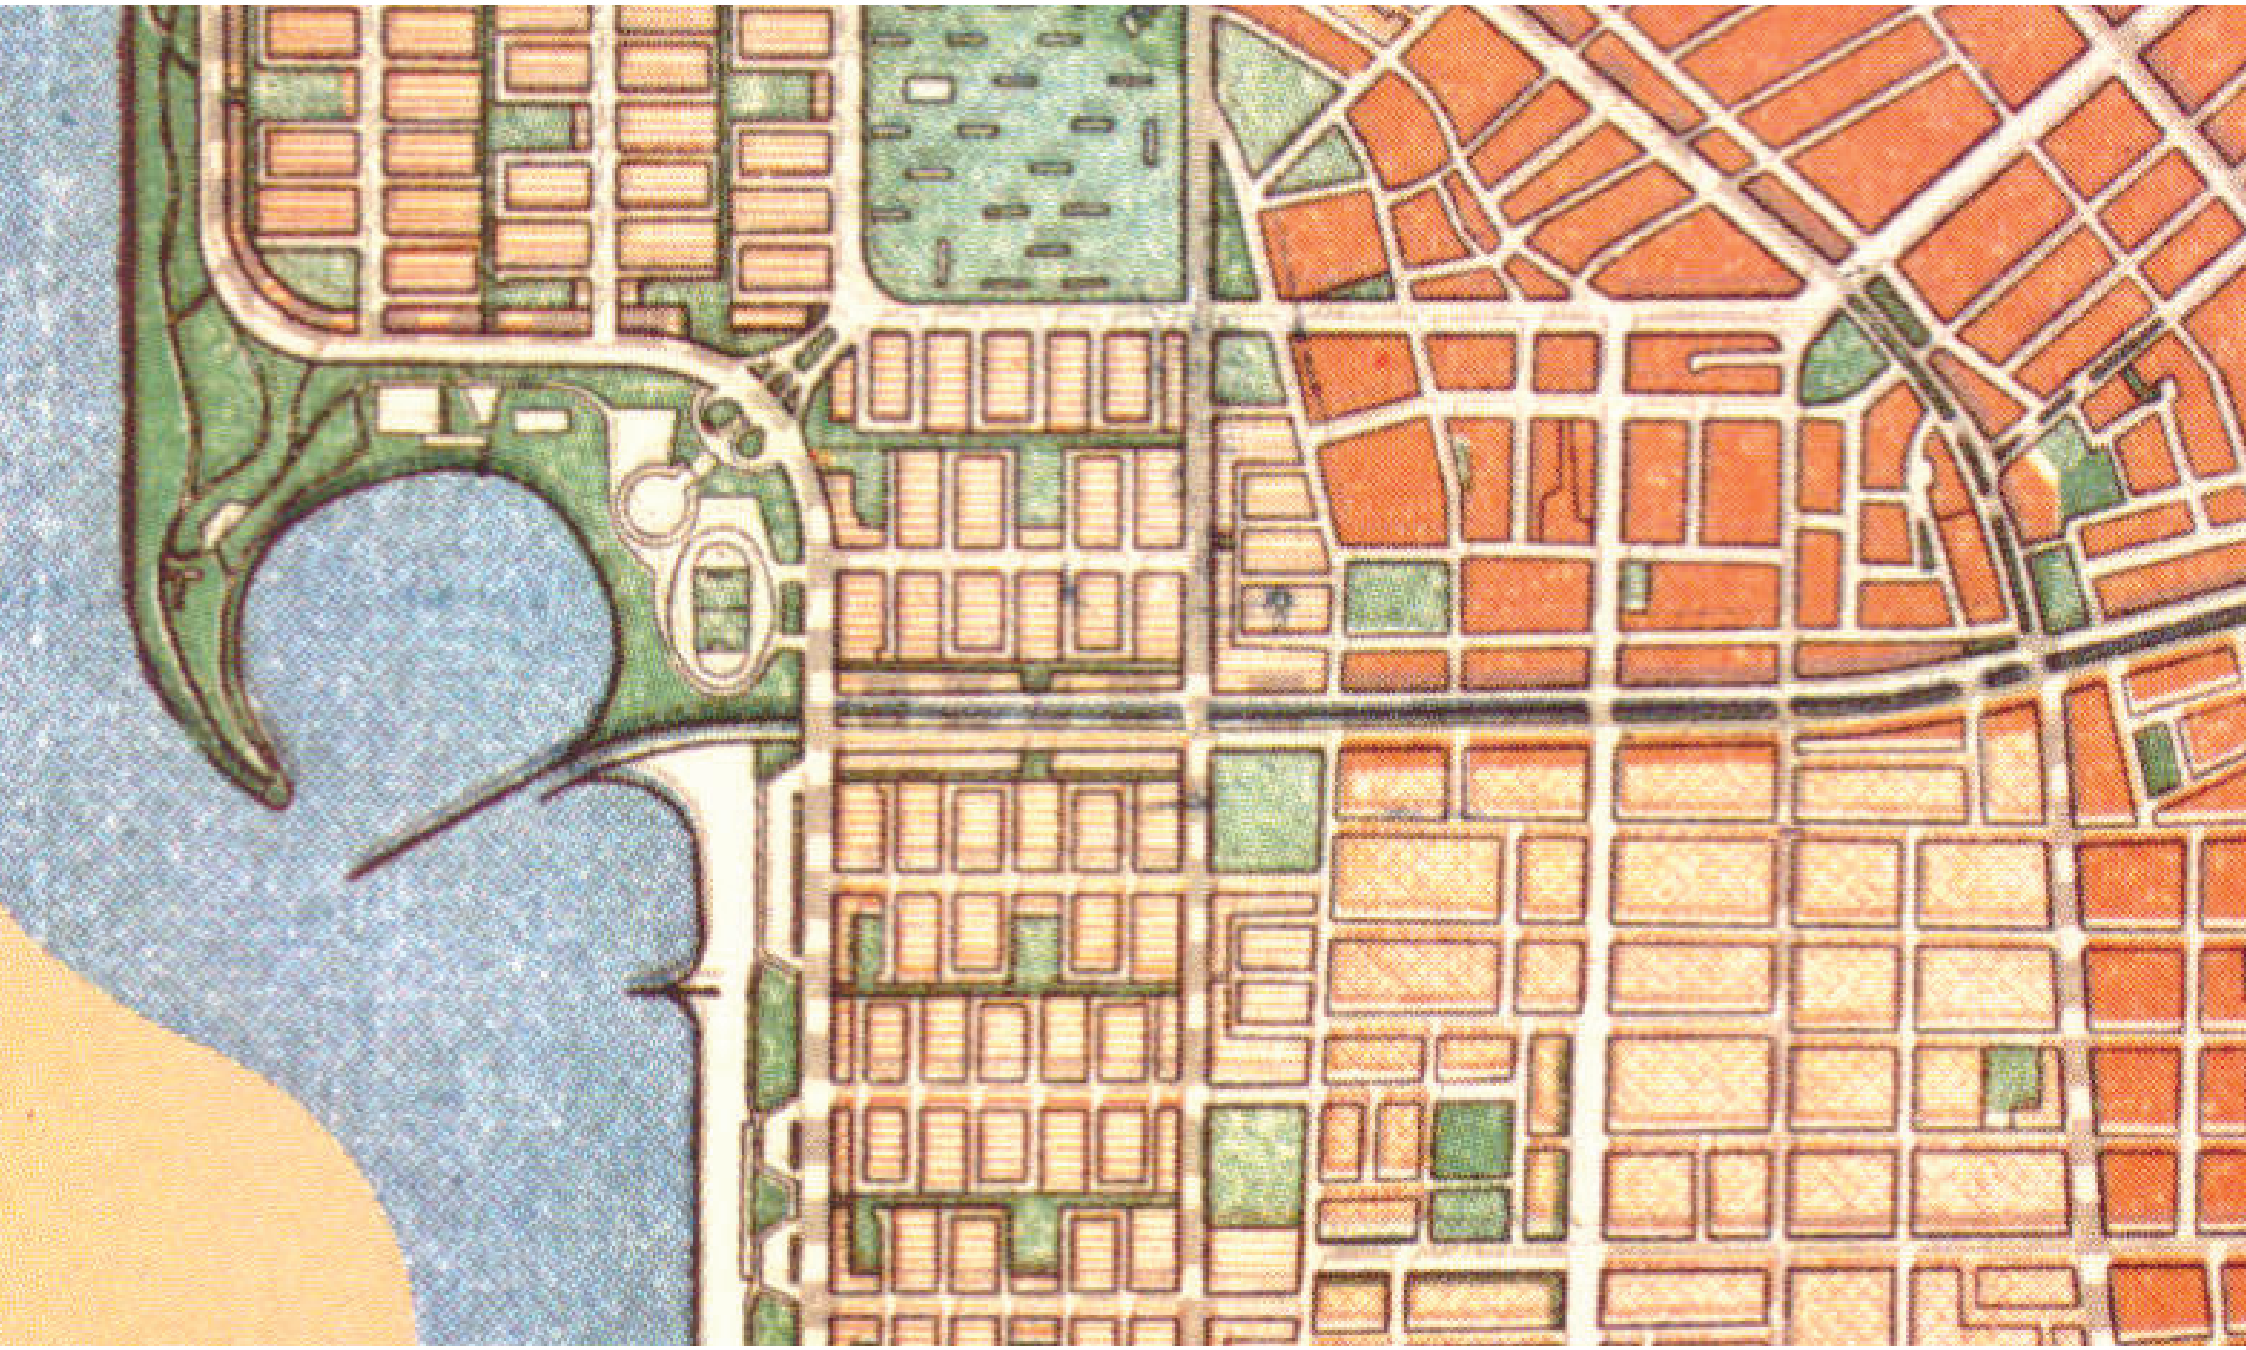

UTSI 35 - UTM.03

UTSI 35 - UTM03

3 - UTP 15

UTSI 35 - UTR II

UTSI 35 - UTR II

UTSI 35 - UTR.23

UTSI 33 - UTP.27

