

PREFEITURA MUNICIPAL DE PORTO ALEGRE

Secretaria Municipal de Urbanismo
SMURB-CIP

PESQUISA DE ORIGEM

NÚMERO: **0 3 3 / 2 0 1 7**

SOLICITANTE: **ENG. CARLA LOUISE HENZ**

SETOR: **CIP/SMURB**

SOLICITAÇÃO VIA: **17.0.000059029-0**

OBJETO DE PESQUISA: **PCA ALVARES MACIEL**

AERO 1/5000 - 1956: **37**

AERO 1/5000 - 1987: **2987 – 4X - III**


MACROZONA/UEU: **02/030**

PESQUISA: Conforme os arquivos dessa Coordenação, a área em questão está registrada como próprio municipal com destinação de praça, oriundo do Loteamento Parque Residencial Sarandi, entregue ao município, conforme processo 29.234/1961. Porém em 1972, a extensão C (Decreto 4559/1972) alterou o gravame de praça para escola, conforme anexo. Em 1982, a Lei nº 5158 denominou a área verde em questão e as Ruas "R" e "Q" como Praça Alvares Maciel.

ANEXO: 1. Cópia parcial extensão C.

Porto Alegre, 14 de agosto de 2017.

Arqª. Camila A. Giacomelli
Matr. 113351-9
CIP-SMURB

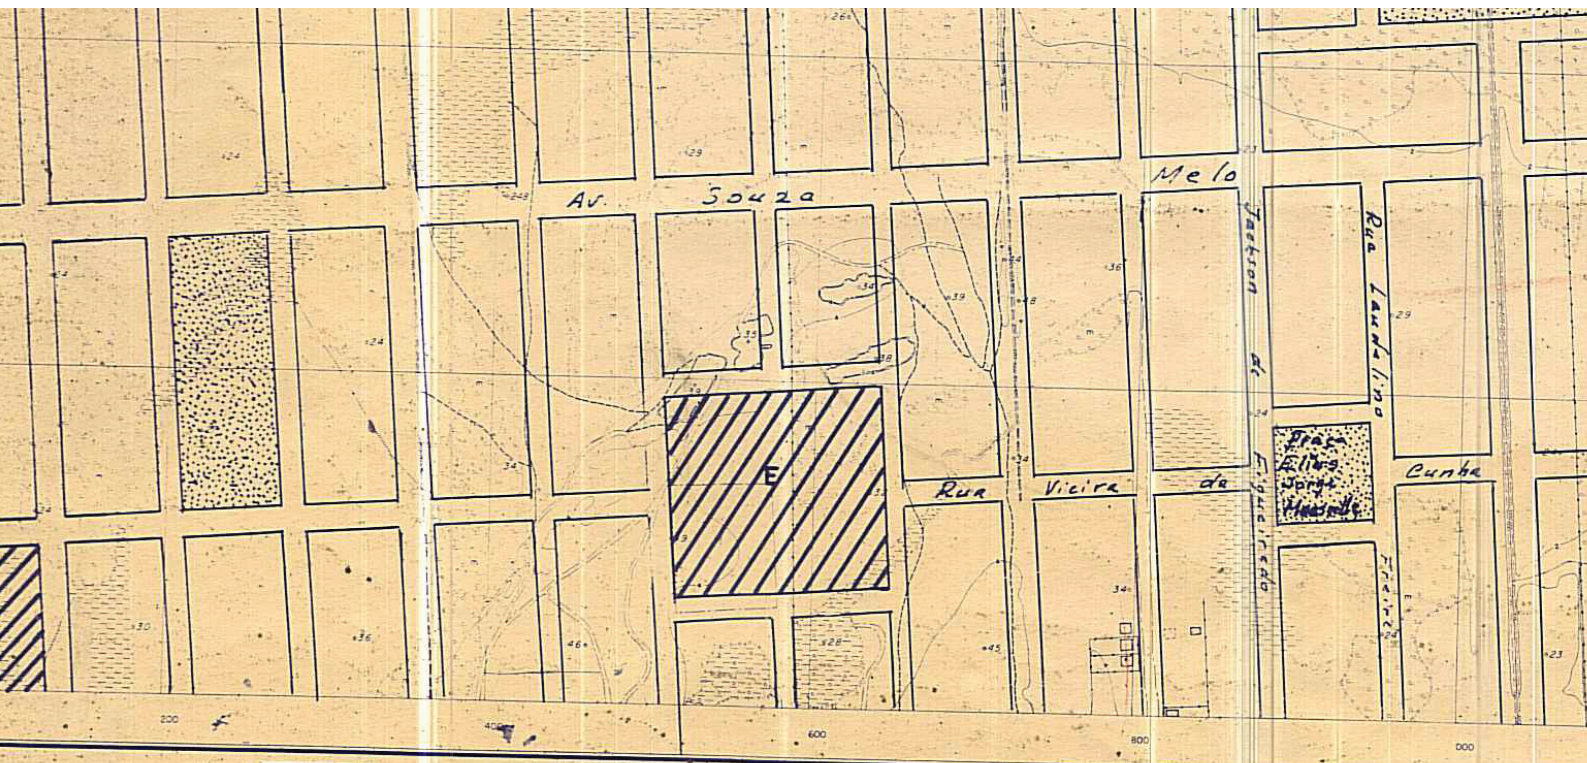

26	27	28
36	37	38
46	47	48

CONSELHO DO PLANO DIRETOR DATA: _____