

# **PREFEITURA MUNICIPAL DE PORTO ALEGRE**

Secretaria Municipal de Urbanismo  
SMURB-CIP

## **PESQUISA DE ORIGEM**

NÚMERO: **0 4 3 / 2 0 1 7**

SOLICITANTE: **ARQ. JÉSSICA LANGE**

SETOR: **UGSRA/SMURB**

SOLICITAÇÃO VIA: **E-MAIL**

OBJETO DE PESQUISA: **PRAÇA MARSELHESA E RUA FRANCISCO OTAVIANO**

AERO 1/5000 - 1956: **93**

AERO 1/5000 - 1987: **2987 – 2B – III**

MACROZONA/UEU: **01/056**


PESQUISA: Conforme os arquivos dessa Coordenação, a Rua Francisco Otaviano aparece graficada a primeira vez no plano diretor pela Lei Municipal 2046/1959. A origem da Praça Marselhesa não foi encontrada. Na resolução 383/1973, a praça já aparece gravada no plano e sofre alteração no seu traçado e a Rua Francisco Otaviano foi desgravada. No anexo de alinhamento do 1º PDDU (Lei Complementar 43/1979) a Rua Francisco Otaviano recebe alinhamento, porém não foi encontrado registro gráfico. Posteriormente, a rua foi encontrada graficada no PDDUA, conforme L.C. 434/1999 e alteração L.C. 646/2010.

ANEXOS: **1.**Cópia parcial L.C. 2046/1959; **2.**Cópia parcial alinhamento predial Lei Complementar 43/1979;  
**3.**Cópia parcial L.C. 434/1999; **4.**Cópia parcial L.C. 646/2010.

OBSERVAÇÃO: link resoluções \\GEOPMPA\GEOPMPA\SPM\CIP\UD\RESOLUÇÕES\_CMDUA

Porto Alegre, 07 de novembro de 2017.

Arqª. Camila A. Giacomelli  
Matr. 113351-9  
CIP-SMURB

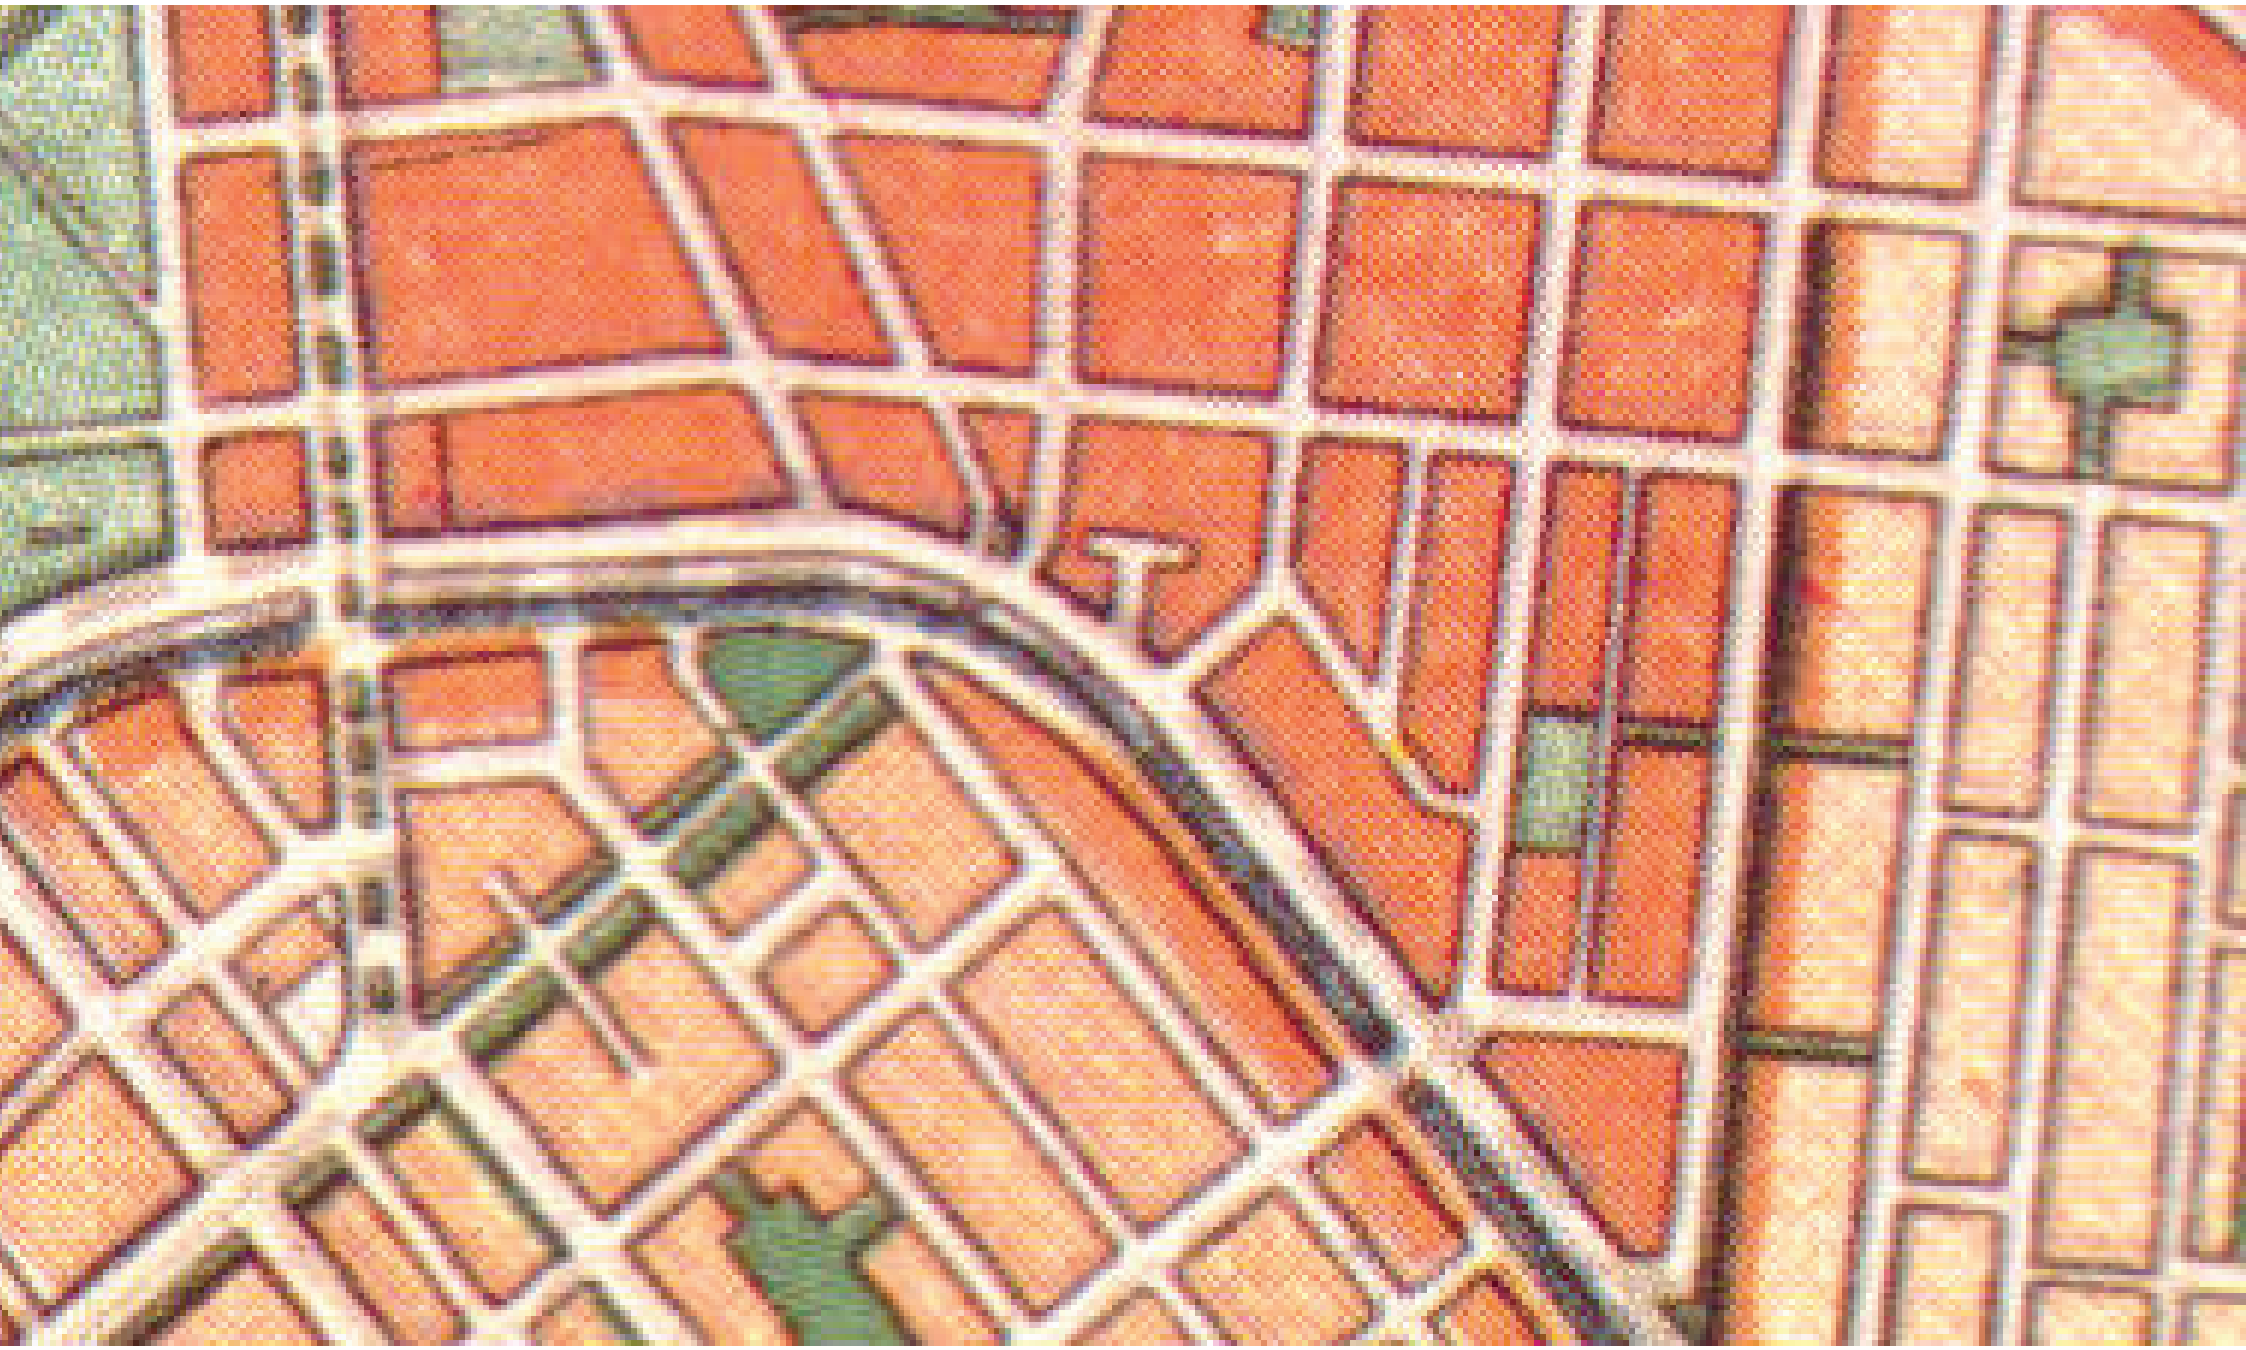

# ALINHAMENTO PREDIAL

1º PDDU LC. 43/79



PREFEITURA MUNICIPAL DE PORTO ALEGRE  
SECRETARIA DO PLANEJAMENTO MUNICIPAL  
SUPERVISÃO DO PLANEJAMENTO URBANO  
COORDENAÇÃO DE INFORMAÇÃO E PROCESSAMENTO




# ALINHAMENTO PREDIAL POR FACE DE QUARTEIRÃO

DADOS DO ALINHAMENTO

LOCALIZACAO DO IMOVEL				LIMITES ALI		ALT.	REFERENCIA	GAB.	OBSERVAC	CONSULTAR SPM PARA			
LOGRADUORO	NUM. INIC.	NUM. FIN.	UTS-UTP-QTR	INIC.	FIN.								
AV	FRANCA	1266	1354	113	217	39	1266	1354	04,80	DO MEIO-FIO	17,55		
AV	FRANCA	1379	1477	113	217	55	1379	1477	05,00	DO MEIO-FIO	17,70		
AV	FRANCA	1384	1504	113	217	41	1384	1504	04,70	DO MEIO-FIO	17,70		
R	FRANCELICIO PORTO	1	95	117	113		1	95	03,00	DO MEIO-FIO	13,00		
R	FRANCELICIO PORTO	2	98	117	113	80	2	98	03,00	DO MEIO-FIO	13,00		
R	FRANCELICIO PORTO	123	345	127	107	21	123	345	03,00	DO MEIO-FIO	13,00		
R	FRANCELICIO PORTO	134	366	127	107	23	134	366	03,00	DO MEIO-FIO	12,00		
R	FRANCISCA LECHNER	1	373	119	115		1	373	02,50	DO MEIO-FIO	12,00		
R	FRANCISCA LECHNER	2	376	119	115		2	376	02,50	DO MEIO-FIO	10,00		
R	FRANCISCALO	1	53	117	113	83	1	53	01,50	DO MEIO-FIO	10,00		
R	FRANCISCALO	2	54	117	113	84	2	54	01,50	DO MEIO-FIO	17,60		
PCA	FRANCISCO ALVES	1	89	137	109	27	1	89	04,80	DO MEIO-FIO	17,30		
PCA	FRANCISCO ALVES	2	90	137	109	29	2	90	04,50	DO MEIO-FIO	16,00		
R	FRANCISCO BRAGA	1	309	137	107		1	309	03,50	DO MEIO-FIO	16,00		
R	FRANCISCO BRAGA	2	310	137	107		2	310	03,50	DO MEIO-FIO	12,00		
R	FRANCISCO CARNEIRO DA ROCHA	1	83	137	119	85	1	83	06,00	DO EIXO EXISTENTE	12,00		
R	FRANCISCO CARNEIRO DA ROCHA	2	76	137	119	74	2	76	06,00	DO EIXO EXISTENTE	12,00		
R	FRANCISCO CARNEIRO DA ROCHA	96	190	137	119	83	96	190	03,00	DO MEIO-FIO	12,00		
R	FRANCISCO CARNEIRO DA ROCHA	123	155	137	119	93	123	155	03,00	DO MEIO-FIO	08,00		
R	FRANCISCO D BIFANO	5	101	106	111	65	5	101	01,50	DO MEIO-FIO	08,00		
R	FRANCISCO DA SILVA BRILHANTE	1	185	106	111		1	185	01,50	DO MEIO-FIO	08,00		
R	FRANCISCO DA SILVA BRILHANTE	32	184	106	111		32	184	01,50	DO MEIO-FIO	12,00		
R	FRANCISCO DA SILVEIRA PASTORIZA	1	331	163	151		1	331	02,50	DO MEIO-FIO	12,00		
R	FRANCISCO DA SILVEIRA PASTORIZA	2	330	163	151		2	330	02,50	DO MEIO-FIO	15,20		
TRAV	FRANCISCO DE LEONARDO TRUDA	1	101	121	301	19	1	101	03,30	DO MEIO-FIO	15,20		
TRAV	FRANCISCO DE LEONARDO TRUDA	20	104	121	301	21	20	104	03,30	DO MEIO-FIO	17,60		
R	FRANCISCO FERRER	113	515	123	119		113	515	04,80	DO MEIO-FIO	17,60		
R	FRANCISCO FERRER	124	508	123	119		124	508	04,80	DO MEIO-FIO	12,00		
R	FRANCISCO MATTOS TERRES	1	435	163	151		1	435	02,50	DO MEIO-FIO	12,00		7
R	FRANCISCO MATTOS TERRES	2	120	163	151	29	2	120	02,50	DO MEIO-FIO	12,00		
R	FRANCISCO MATTOS TERRES	140	392	163	151		140	392	02,50	DO MEIO-FIO	16,00		42
R	FRANCISCO MATTOS TERRES	446	476	163	151	30	446	476	03,50	DO MEIO-FIO	16,00		
R	FRANCISCO MATTOS TERRES	455	485	163	151	34	455	485	03,50	DO MEIO-FIO	30,00	SUP	
R	FRANCISCO MATTOS TERRES	6	46	125	201	25	6	46	03,10	DO MEIO-FIO	12,00		
R	FRANCISCO OTAVIANO	1	735	109	125		1	735	02,50	DO MEIO-FIO	12,00		
R	FRANCISCO PINTO DA FONTOURA	2	352	109	125		2	352	02,50	DO MEIO-FIO	12,00		
R	FRANCISCO PINTO DA FONTOURA	382	414	109	125	28	382	414	02,50	DO MEIO-FIO	12,50		
R	FRANCISCO PINTO DA FONTOURA	464	504	109	125	29	464	504	03,00	DO MEIO-FIO	13,00		
R	FRANCISCO PINTO DA FONTOURA	524	744	109	125		524	744	02,50	DO MEIO-FIO	12,00		
R	FRANCISCO PINTO DA FONTOURA	1	249	115	321	5	1	249	04,00	DO MEIO-FIO	20,00		
AV	FRANCISCO TREIN	2	248	115	321		2	248	04,00	DO MEIO-FIO	20,00		
AV	FRANCISCO TREIN	263	837	115	129		263	837	04,00	DO MEIO-FIO	20,00		
AV	FRANCISCO TREIN	286	800	115	129		286	800	04,00	DO MEIO-FIO	20,00		
AV	FRANCISCO TREIN	857	917	115	129	59	857	917	12,50	DO MEIO-FIO	37,00		
AV	FRANCISCO TREIN	868	898	115	129	61	868	898	12,50	DO MEIO-FIO	37,00		
AV	FRANCISCO TREIN	749	1325	113	401	1	749	1325	04,20	DO MEIO-FIO	17,60		
R	FREDERICO MENTZ	760	1226	113	401		760	1226	03,90	DO MEIO-FIO	17,60		
R	FREDERICO MENTZ	1254	1342	113	401	19	1254	1342	04,00	DO MEIO-FIO	17,60		
R	FREDERICO MENTZ	1366	1552	113	401		1366	1552	04,00	DO MEIO-FIO	17,70		
R	FREDERICO MENTZ	1419	1683	113	401	25	1419	1683	04,20	DO MEIO-FIO	17,70		
R	FREDERICO MENTZ	1925	2019	113	215	2	1925	2019	04,00	DO MEIO-FIO	17,50		
R	FREDERICO MENTZ	1928	2018	113	215	3	1928	2018	04,10	DO MEIO-FIO	17,50		
R	FREDERICO MENTZ	6	96	117	109	17	6	96	03,50	DO MEIO-FIO	14,00		
PCA	FREDERICO OZANAM	2	110	145	121	17	2	110	02,50	DO MEIO-FIO	12,00		6
PCA	FREDERICO WESTPHALEN	1	81	115	105		1	81	02,00	DO MEIO-FIO	10,00		
		2	94	115	105		2	94	02,00	DO MEIO-FIO			



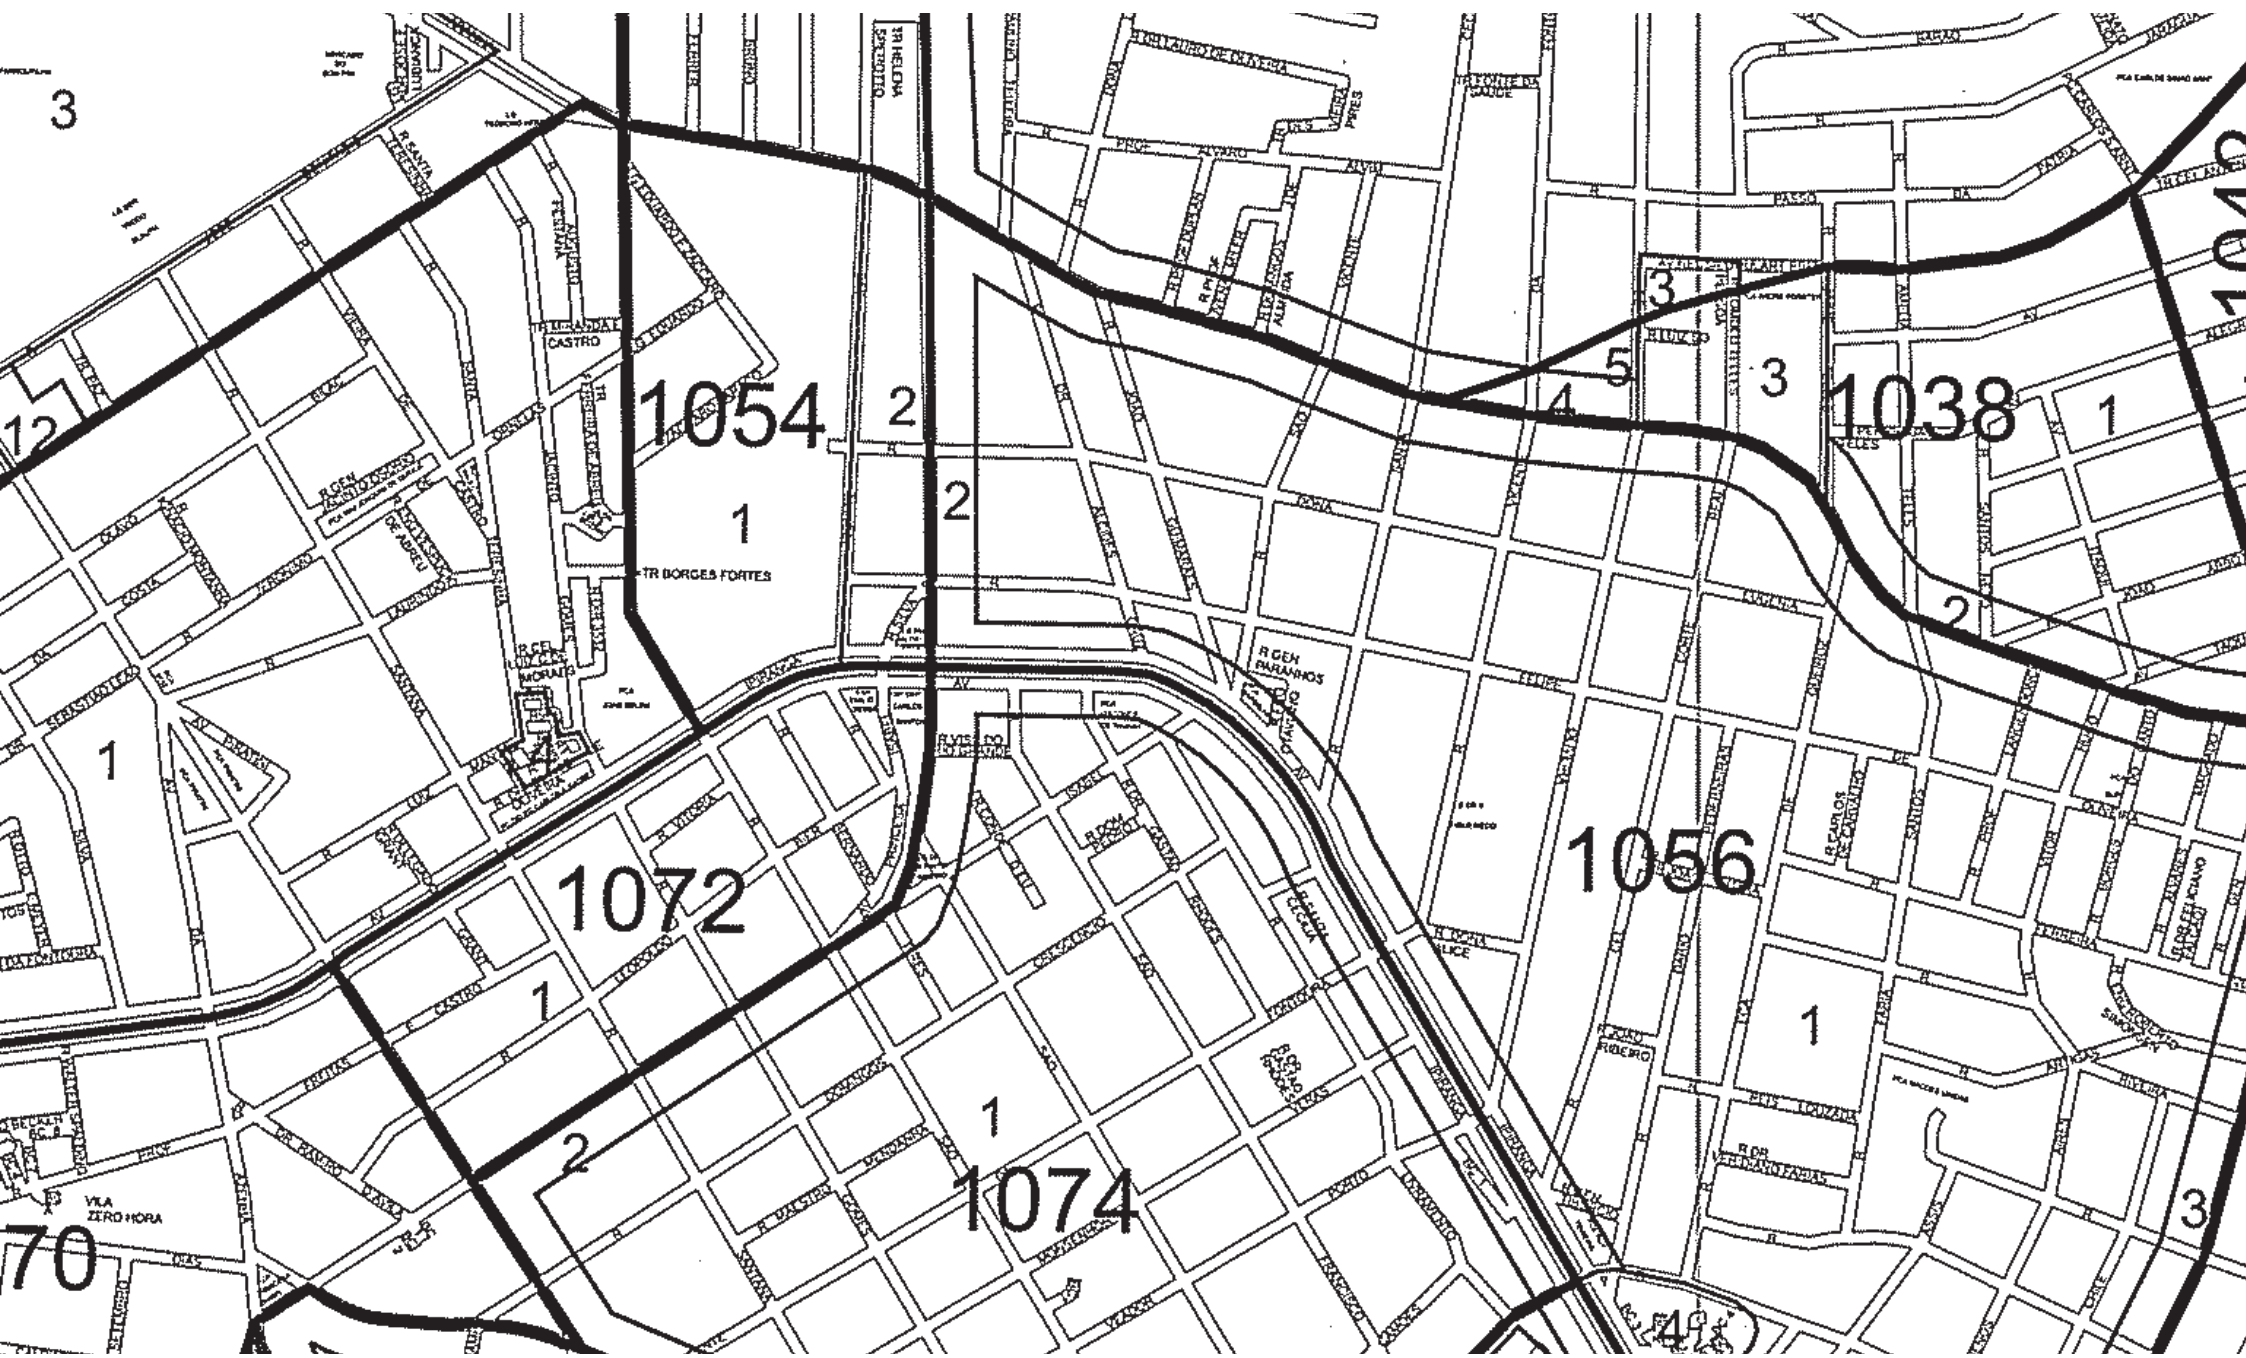

3

12

1054

2

1

2

2

3

4

5

3

1038

1

2

1072

1

2

1074

1

1056

1


3

70

VIA ZERO HORA

74

1675000,000000

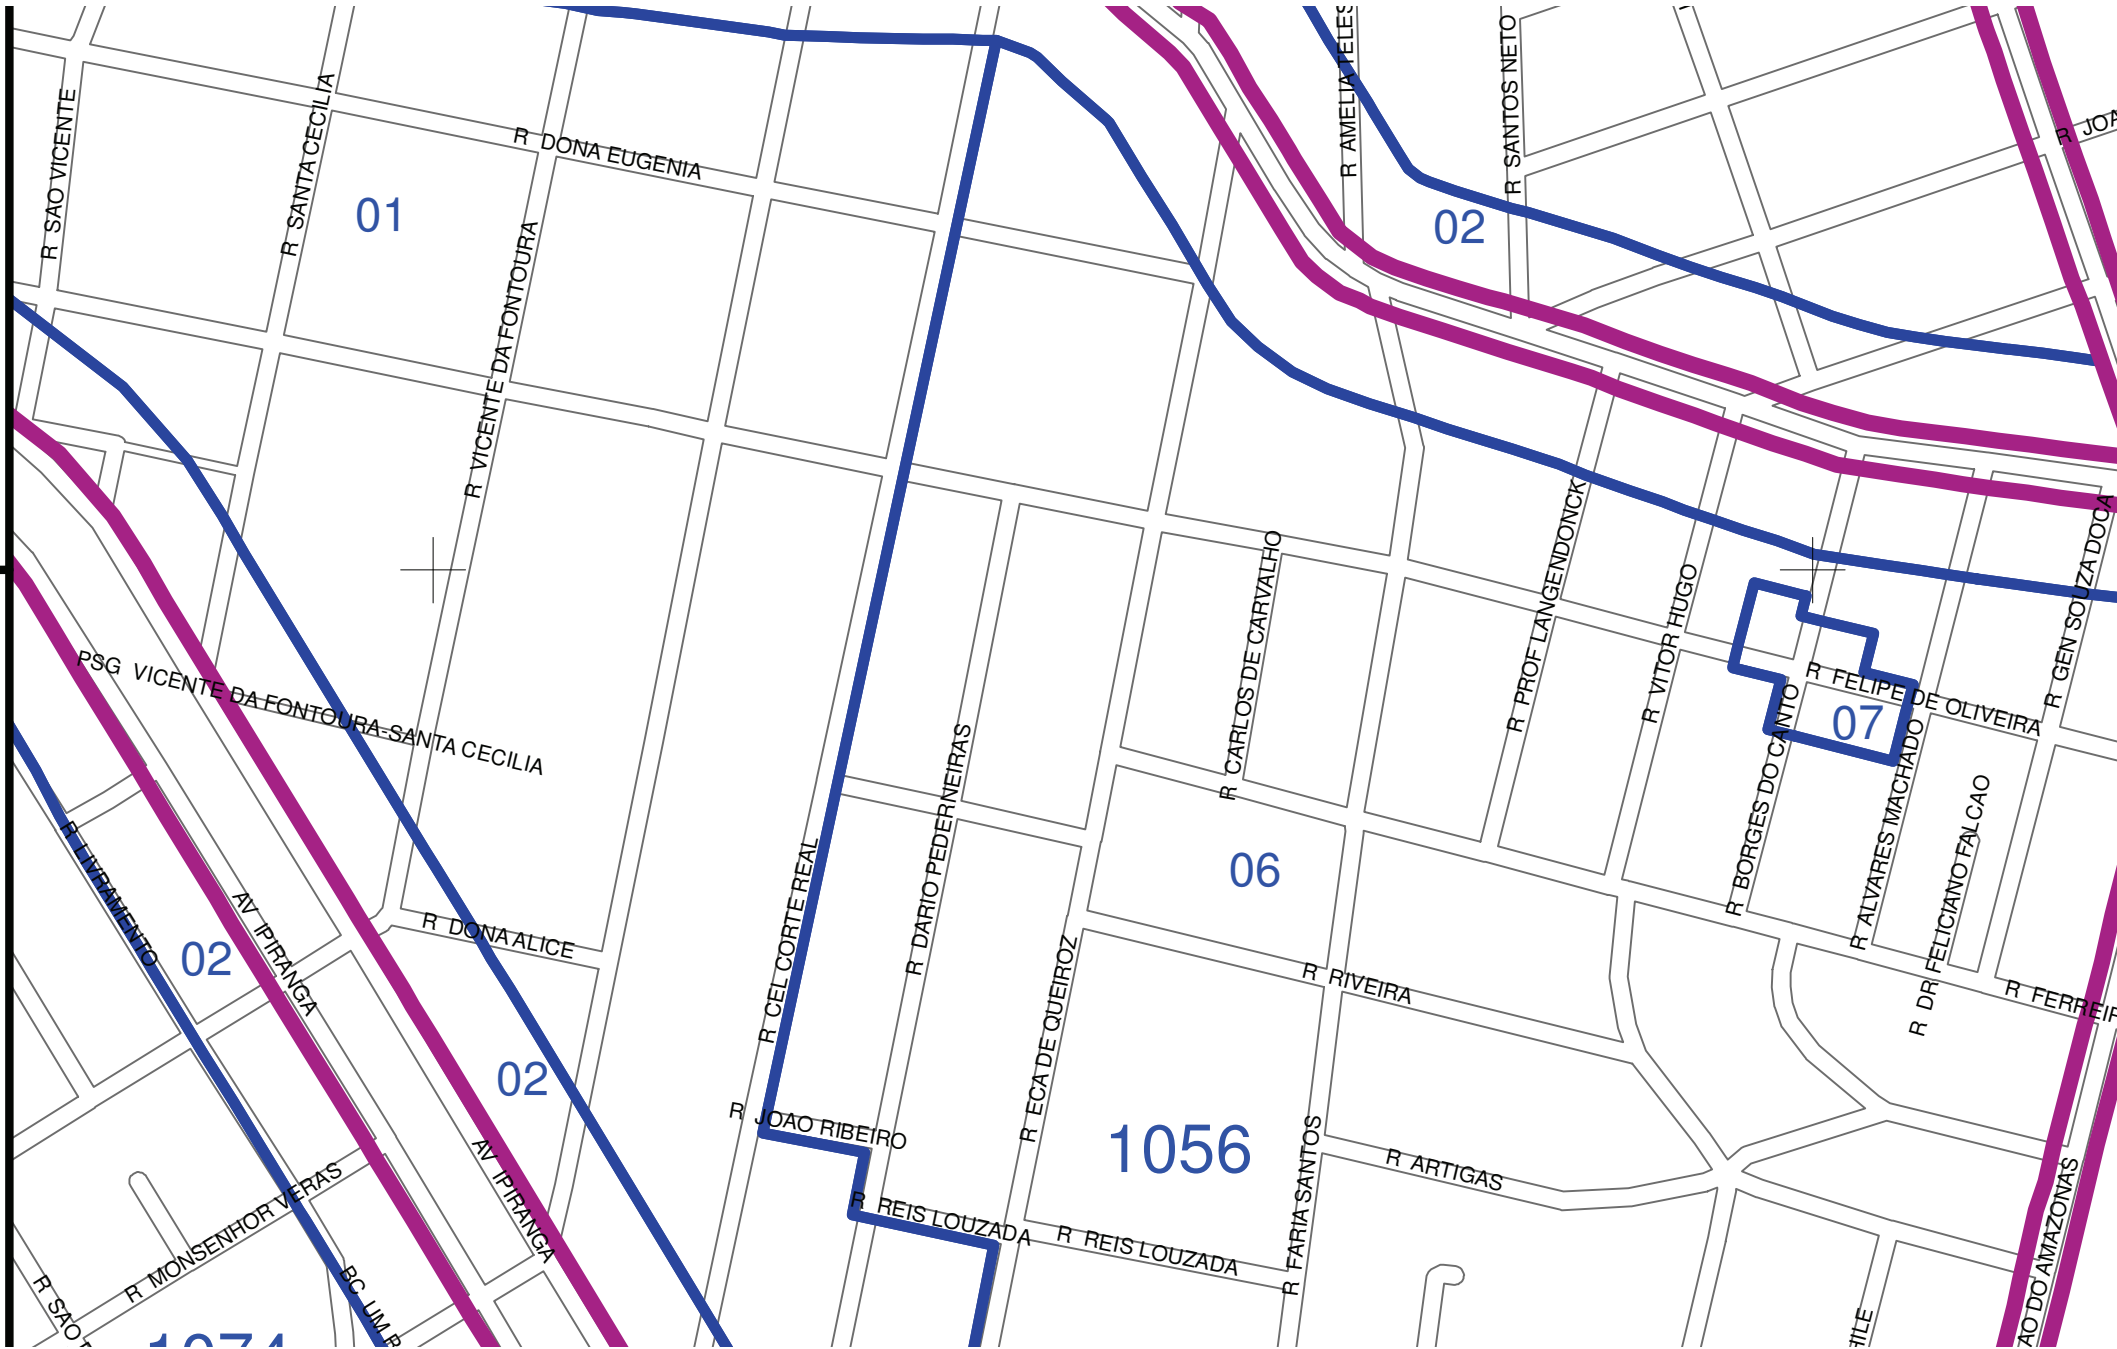

01

02

02

02

06

07

1056