

**PREFEITURA MUNICIPAL DE PORTO ALEGRE**

Secretaria Municipal de Urbanismo  
SMURB-CIP

**PESQUISA DE ORIGEM**

NÚMERO: **0 1 2 / 2 0 1 8**

SOLICITANTE: **ARQ. GLÁUCIA CAZARRÉ**

SETOR: **SCD/DPC/SMAMS**

SOLICITAÇÃO VIA: **E-MAIL**

OBJETO DE PESQUISA: **PRAÇA LOCALIZADA NA RUA DARIO TOTTA**

AERO 1/5000 - 1956: **126**

AERO 1/5000 - 1987: **2987-2-F-IV**


MACROZONA/UEU: **04/032**

PESQUISA: Conforme arquivos desta Coordenação, a origem do gravame da Praça em questão foi a Lei 2330/1961, conforme anexo.

ANEXO: **1.** Cópia parcial planta Lei 2330/1961.

Porto Alegre, 17 de abril de 2018.


Arqª. Camila A. Giacomelli  
Matr. 113351-9  
CIP-SMURB

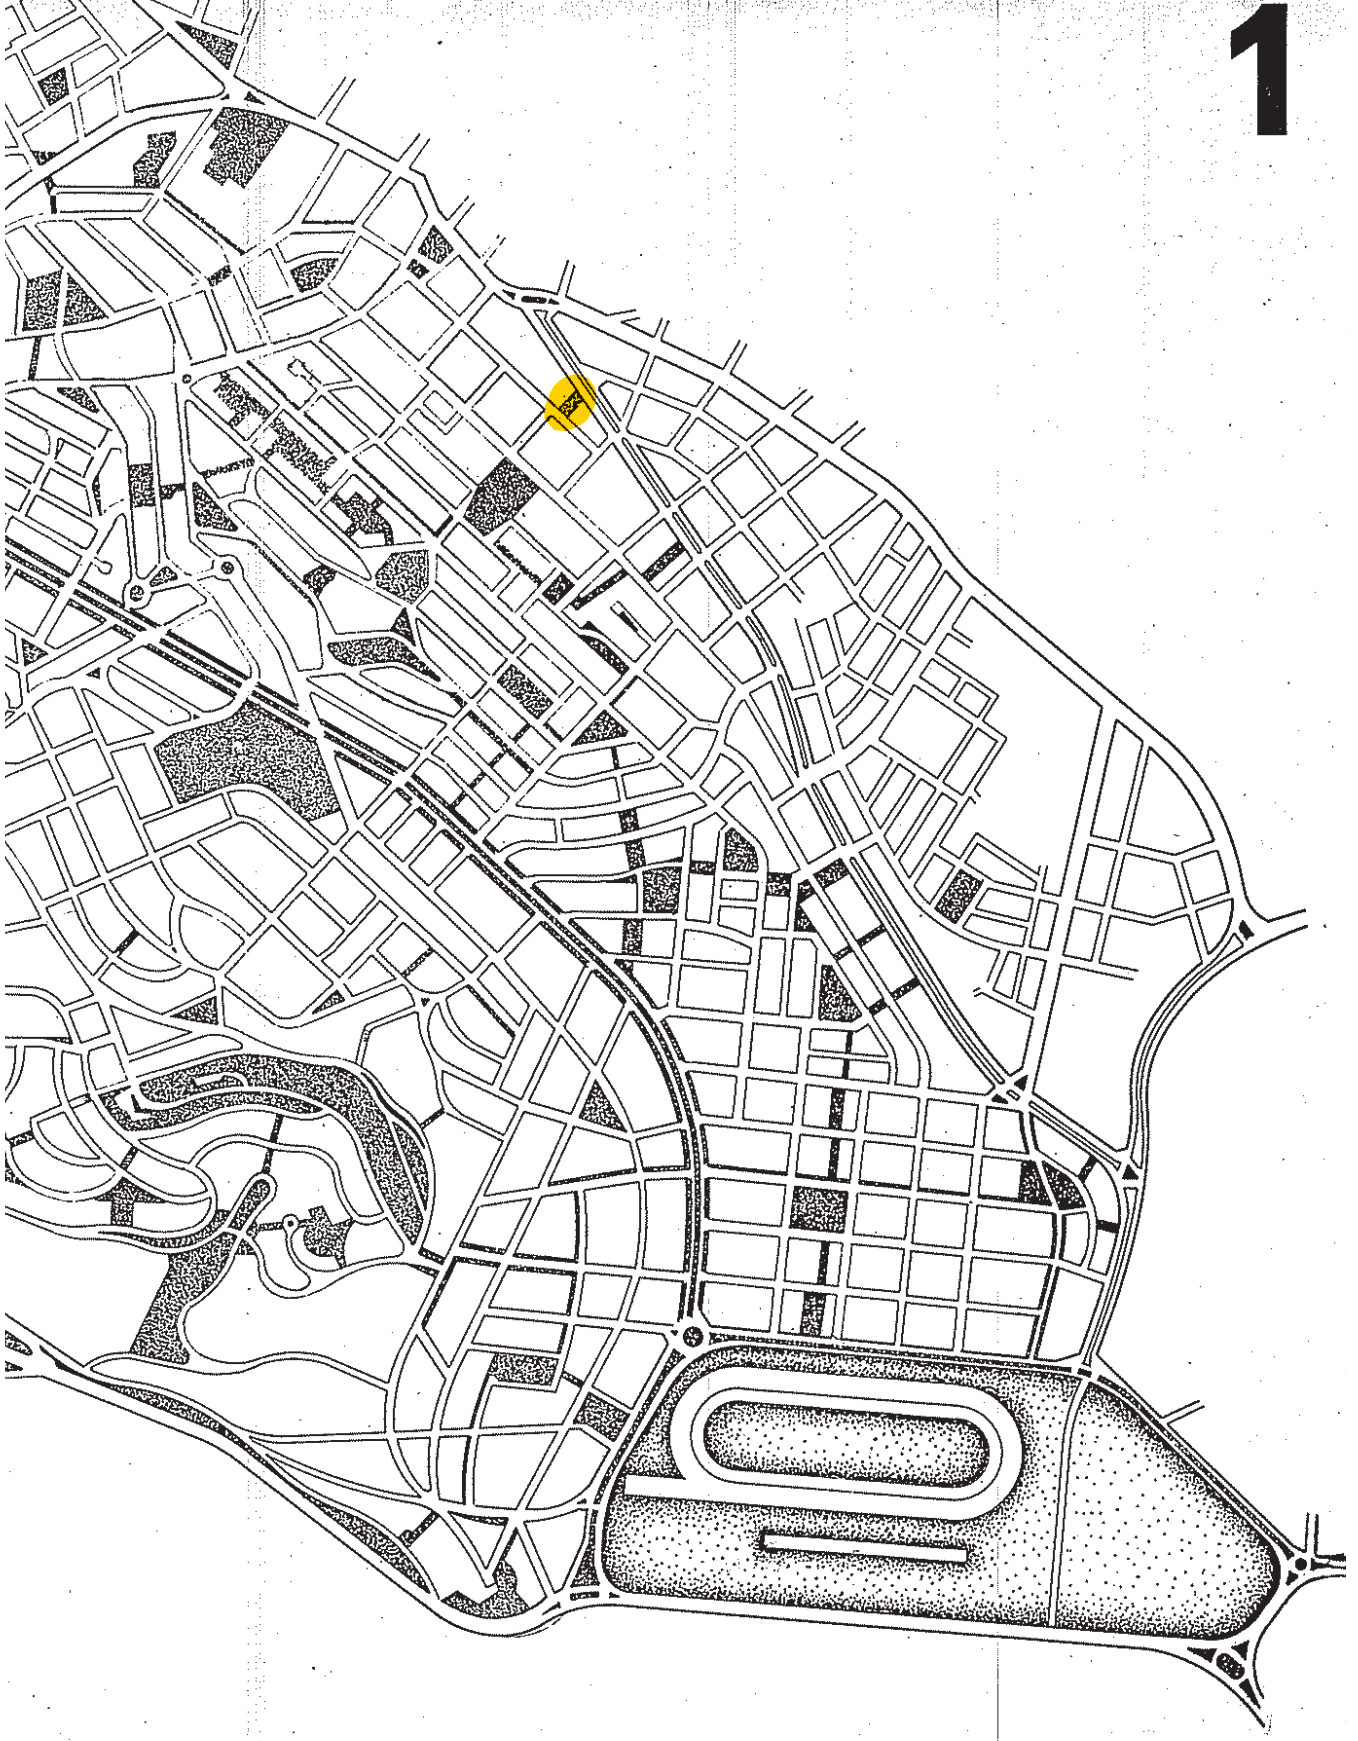

 **PREFEITURA MUNICIPAL DE PÔRTO ALEGRE**  
**SECRETARIA MUNICIPAL DE OBRAS E VIAÇÃO**  
**DIVISÃO DE URBANISMO SEÇÃO DE PLANEJAMENTO**

**LEI Nº 2330**  
**PLANO DIRETOR**

**PLANTA VIÁRIA**

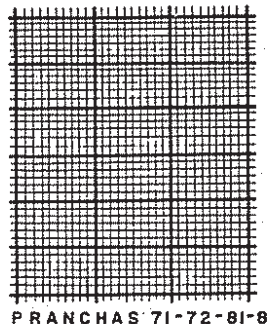

FRANCHAS 71-72-81-8