

PREFEITURA MUNICIPAL DE PORTO ALEGRE

Secretaria Municipal de Urbanismo
SMURB-CIP

PESQUISA DE ORIGEM

NÚMERO: **0 1 9 / 2 0 1 8**

SOLICITANTE: **CAROLINA WALLAU DE OLIVEIRA KESSLER**

SETOR: **UGDU-SMURB**

SOLICITAÇÃO VIA: **SEI 17.0.000107077-0**

OBJETO DE PESQUISA: **GRAVAME DE ESCOLA na av. Bento Gonçalves, 1707, GRAVAME ÁREA VERDE PROF. JACY CARNEIRO MONTEIRO E PSG BENTO GONÇALVES-PAULINO CHAVES**

AERO 1/5000 - 1956: **103**

AERO 1/5000 - 1987: **2987-2-G-I**

MACROZONA/UEU: **01/082**

PESQUISA: Conforme arquivos dessa Coordenação, a praça tem sua origem na Lei Ordinária 2330/1961 e sofre modificações posteriores pelas Resoluções 126/63, 209/67, pelo Decreto 5162/1975 – Extensão D, pela Resolução 1604/95, origem do gravame de escola, e pela Resolução 2359/11.

ANEXO: **01.** Cópia parcial LO 2330/1961; **02.** Cópia parcial Extensão D - 1975.


LINK RESOLUÇÕES: [\\GEOPM\PA\GEOPM\PA\SPM\CIP\UD\RESOLUÇÕES_CMDUA\](#)

Porto Alegre, 04 de junho de 2018.

Arq^a. Camila A. Giacomelli
Matr. 113351-9
CIP-SMURB



RUA AMUCCIO
RUA TEIXEIRA
RUA SEPULCHRO
RUA VERDE DA LUCIO TEIXEIRA
PREVISTA PELA
LEI 3330/61
CONF. FRANCHAS ORIGINALS ASSIMILADAS
L. 10-D
RUA

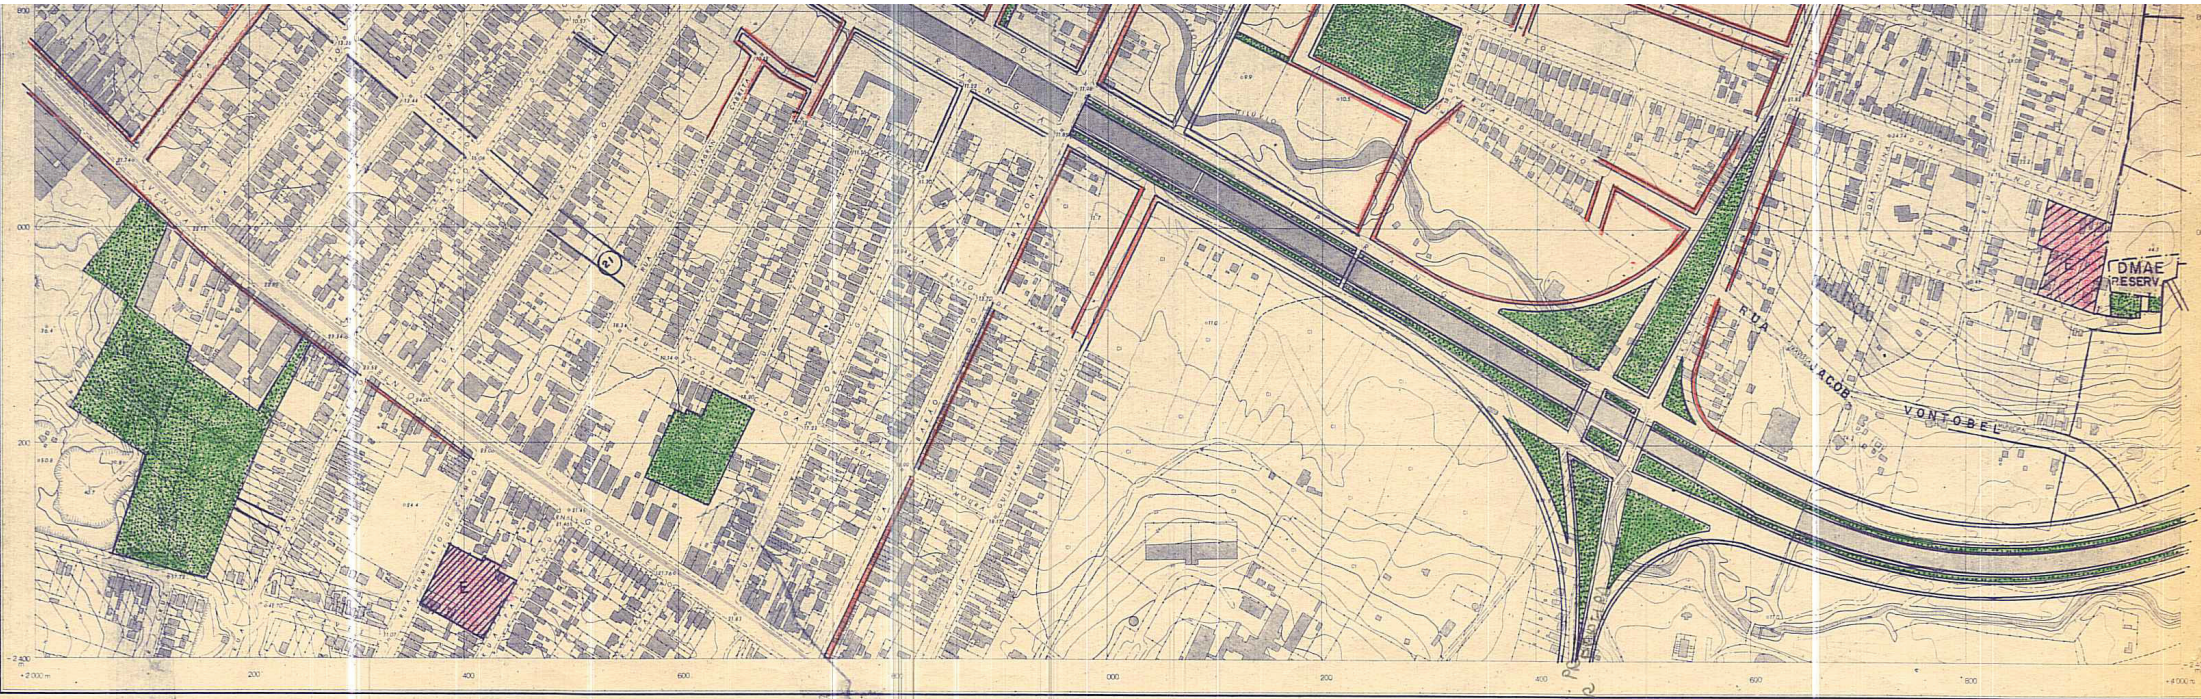

25	50	100	200
50	100	200	400
100	200	400	800

AV. P. OSCAR

SERV. AEROFOTOGRAF. METR. CRUZEIRO DO SUL S.A.

CONSELHO DO PLANO DIRETOR DATA: / /74

Paulo Peres
 PRESIDENTE

Maximiliano
Confúcio Rodrigues

Paulo Peres
Confúcio Rodrigues
Maximiliano

SECRETÁRIO EXECUTIVO

PREFEITURA MUNICIPAL DE PORTO ALEGRE
 SECRETARIA MUNICIPAL DE OBRAS E VIAÇÃO
 DIVISÃO DE PLANEJAMENTO

EXTENSÃO " D " PLANO DIRETOR

LEVANTAMENTO AEROFOTOGRAFÉTICO ESCALA 1:5000
 DATA

Paulo Peres
 PREFEITO MUNICIPAL