

# PREFEITURA MUNICIPAL DE PORTO ALEGRE

Secretaria Municipal de Urbanismo  
SMURB-CIP

## PESQUISA DE ORIGEM

NÚMERO: **0 2 2 / 2 0 1 8**

SOLICITANTE: **Arq. JÉSSICA LANGE**

SETOR: **UGSRA-SMURB**

SOLICITAÇÃO VIA: **E-MAIL**

OBJETO DE PESQUISA: **RUA BAVIEIRA**

AERO 1/5000 - 1956: **228**

AERO 1/5000 - 1987: **2987-2-V-II**


MACROZONA/UEU: **08/062**

PESQUISA: Conforme arquivos dessa Coordenação, a rua tem sua origem em 1958, através dos processos 33.395/58 e 12357/58, que indicam a abertura da rua com 623,00m de extensão e 22,00m de gabarito. Foi gravada no plano diretor pelo Decreto 5.683/1976 (Extensão Belém Novo), conforme anexos que seguem. Não foi encontrado em nossos arquivos motivos do desgravame do logradouro.

ANEXOS: **1.** Processos 33.395/58 e 12357/58; **2.** Extensão Belém Novo; **3.** Mapa PDDU 43/79; **4.** Mapa de 1983.

Porto Alegre, 12 de junho de 2018.

Arq<sup>a</sup>. Camila A. Giacomelli  
Matr. 113351-9  
CIP-SMURB

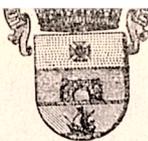

CÓPIA

ESTADO DO RIO GRANDE DO SUL  
PREFEITURA MUNICIPAL DE PÔRTO ALEGRE  
SECRETARIA MUNICIPAL DE ADMINISTRAÇÃO

Nº 44.133

C E R T I D ã O

CERTIFICO, em cumprimento ao despacho do Senhor Secretário Municipal de Administração, exarado em data de hoje, na petição de SOCIEDADE LITERÁRIA SÃO BOAVENTURA, protocolada sob o nº 12.357/57, na qual solicita seja certificado que foi aberta a Rua "A" localizada na propriedade de José e Júlio Bettio, situada a margem esquerda da estrada de rodagem que liga Pôrto Alegre e Lamy, em Belém Novo 2º (segundo) Distrito do município de Pôrto Alegre, que, de acôrdo com o que requer e com a informação prestada pelo departamento competente desta Prefeitura, a rua a que se refere o requerente acha-se aberta. Em firmeza do que, eu, Ana Eufrasia Antunes-Corrêa, auxiliar de administração, lavrei a presente, que assino, aos vinte de maio de mil novecentos e cinquenta e oito.--.--.--.--

S  
D  
E  
B  
E  
M

348,170


370,000

Rue - about - Price 33.395/58  
Rue - BAKER - YES - 5207182  
630,000

22,000

20

S  
T

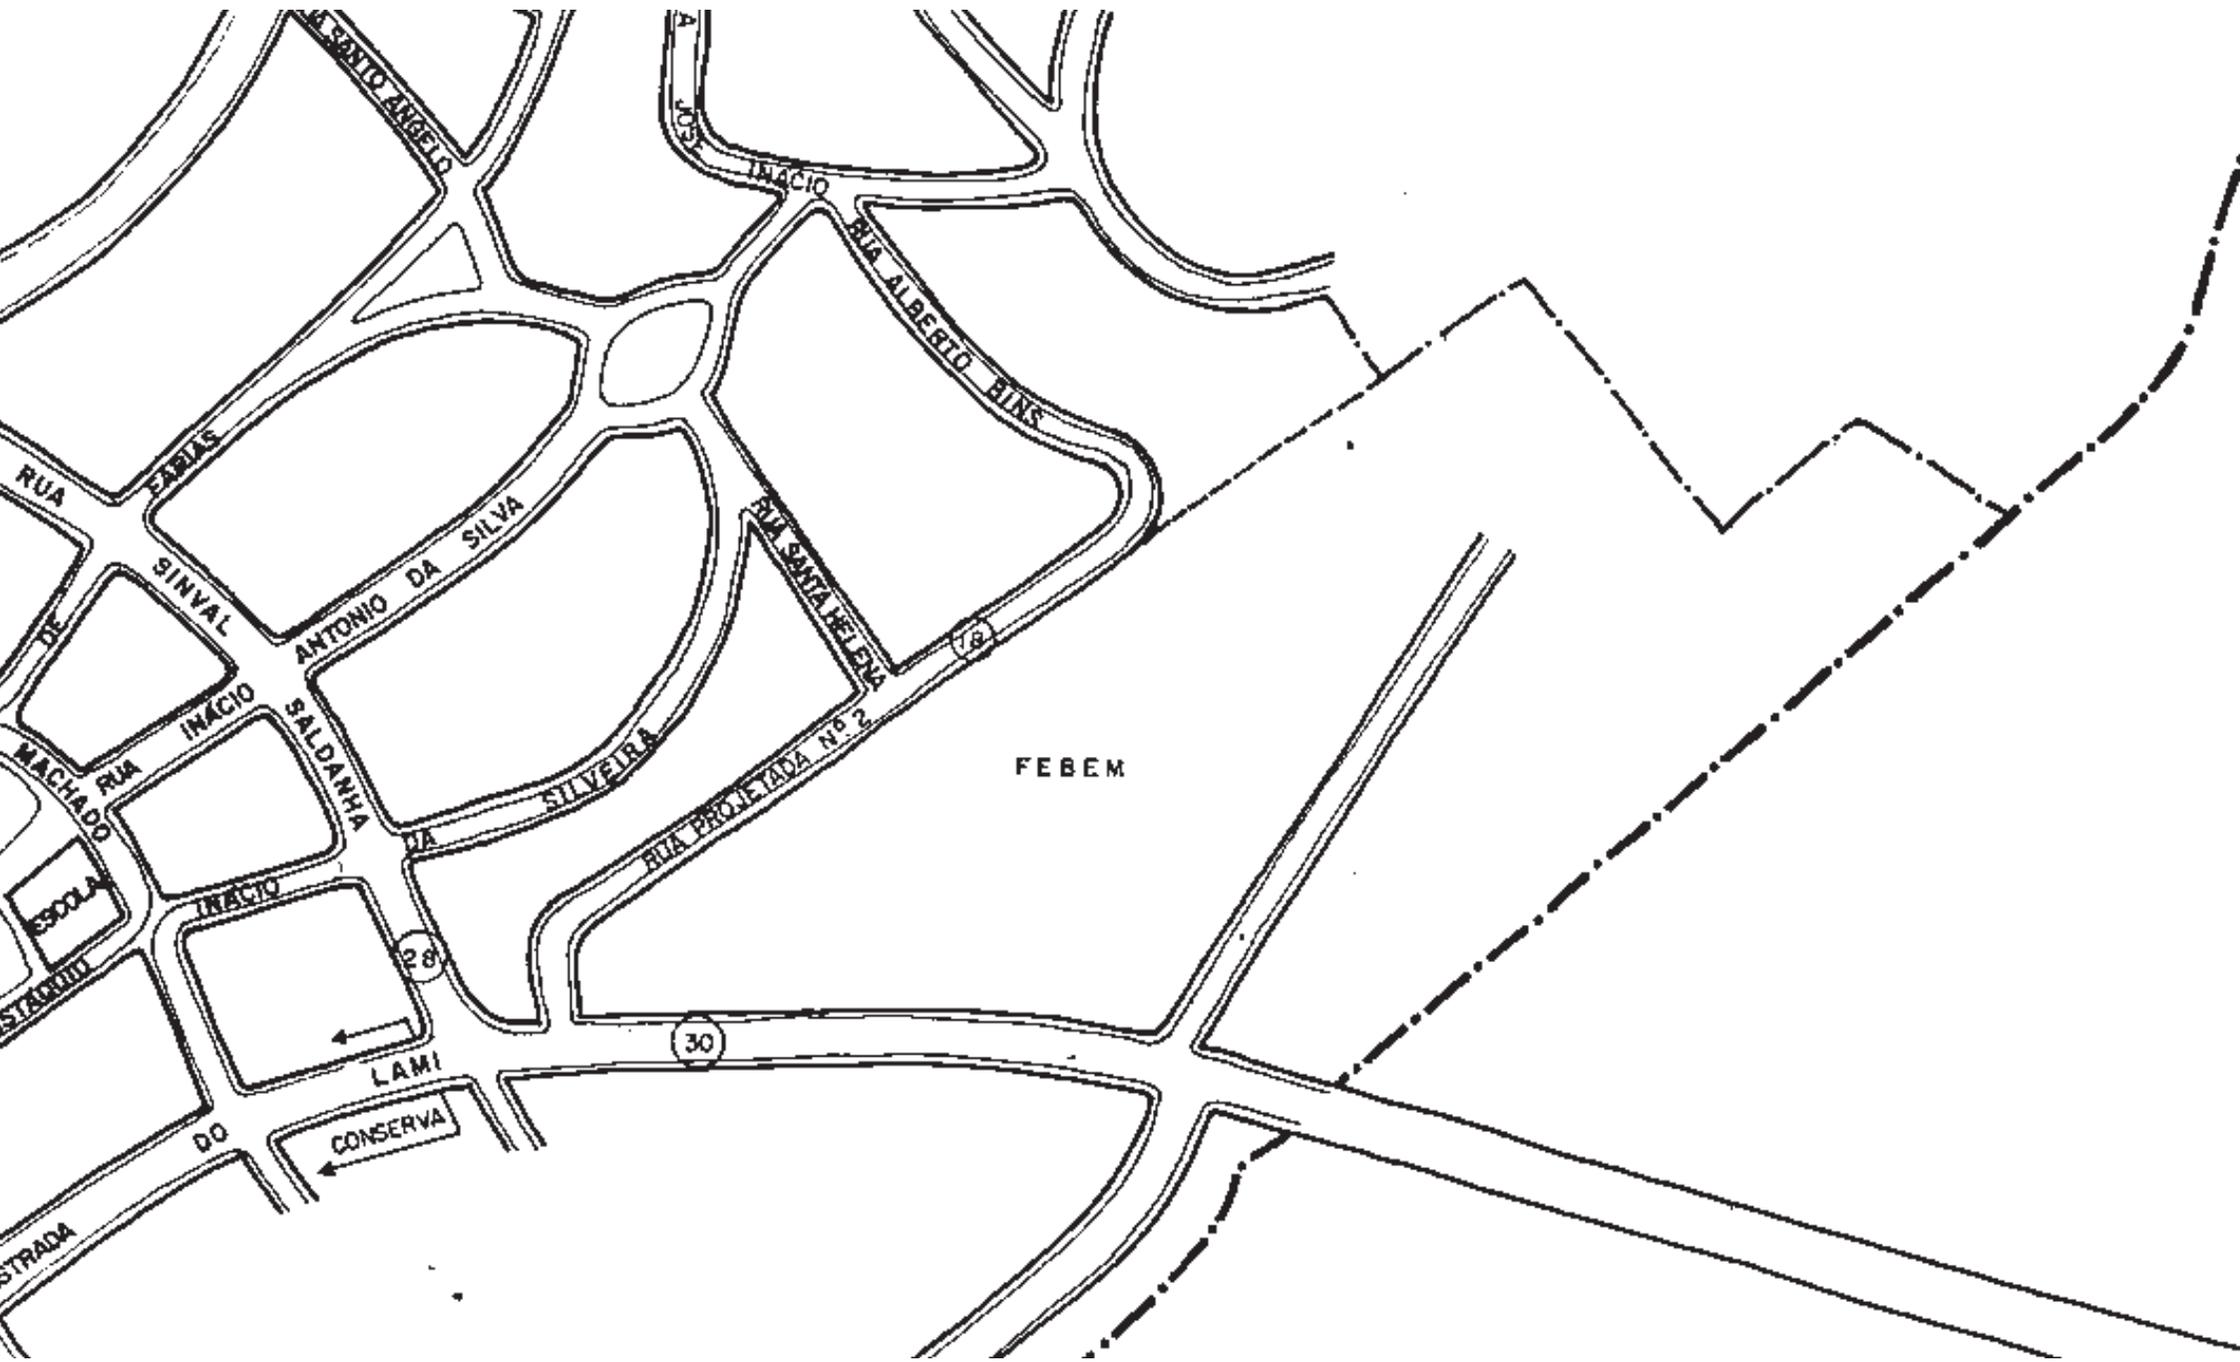

RUA ANTONIO ANGELO

RUA JOSÉ

RUA INACIO

RUA ALBERTO BINS

RUA

RUA FARIAS

RUA ANTONIO DA SILVA

RUA DE SINVAL

RUA SANTA HELENA

RUA INACIO

RUA SALDANHA

RUA MACHADO

RUA SILVEIRA

RUA PROJETA Nº 2

FEBEM

ESCOLA

RUA INACIO

ESTACAO

28

30


78

LAMI

CONSERVA

STRADA

DO

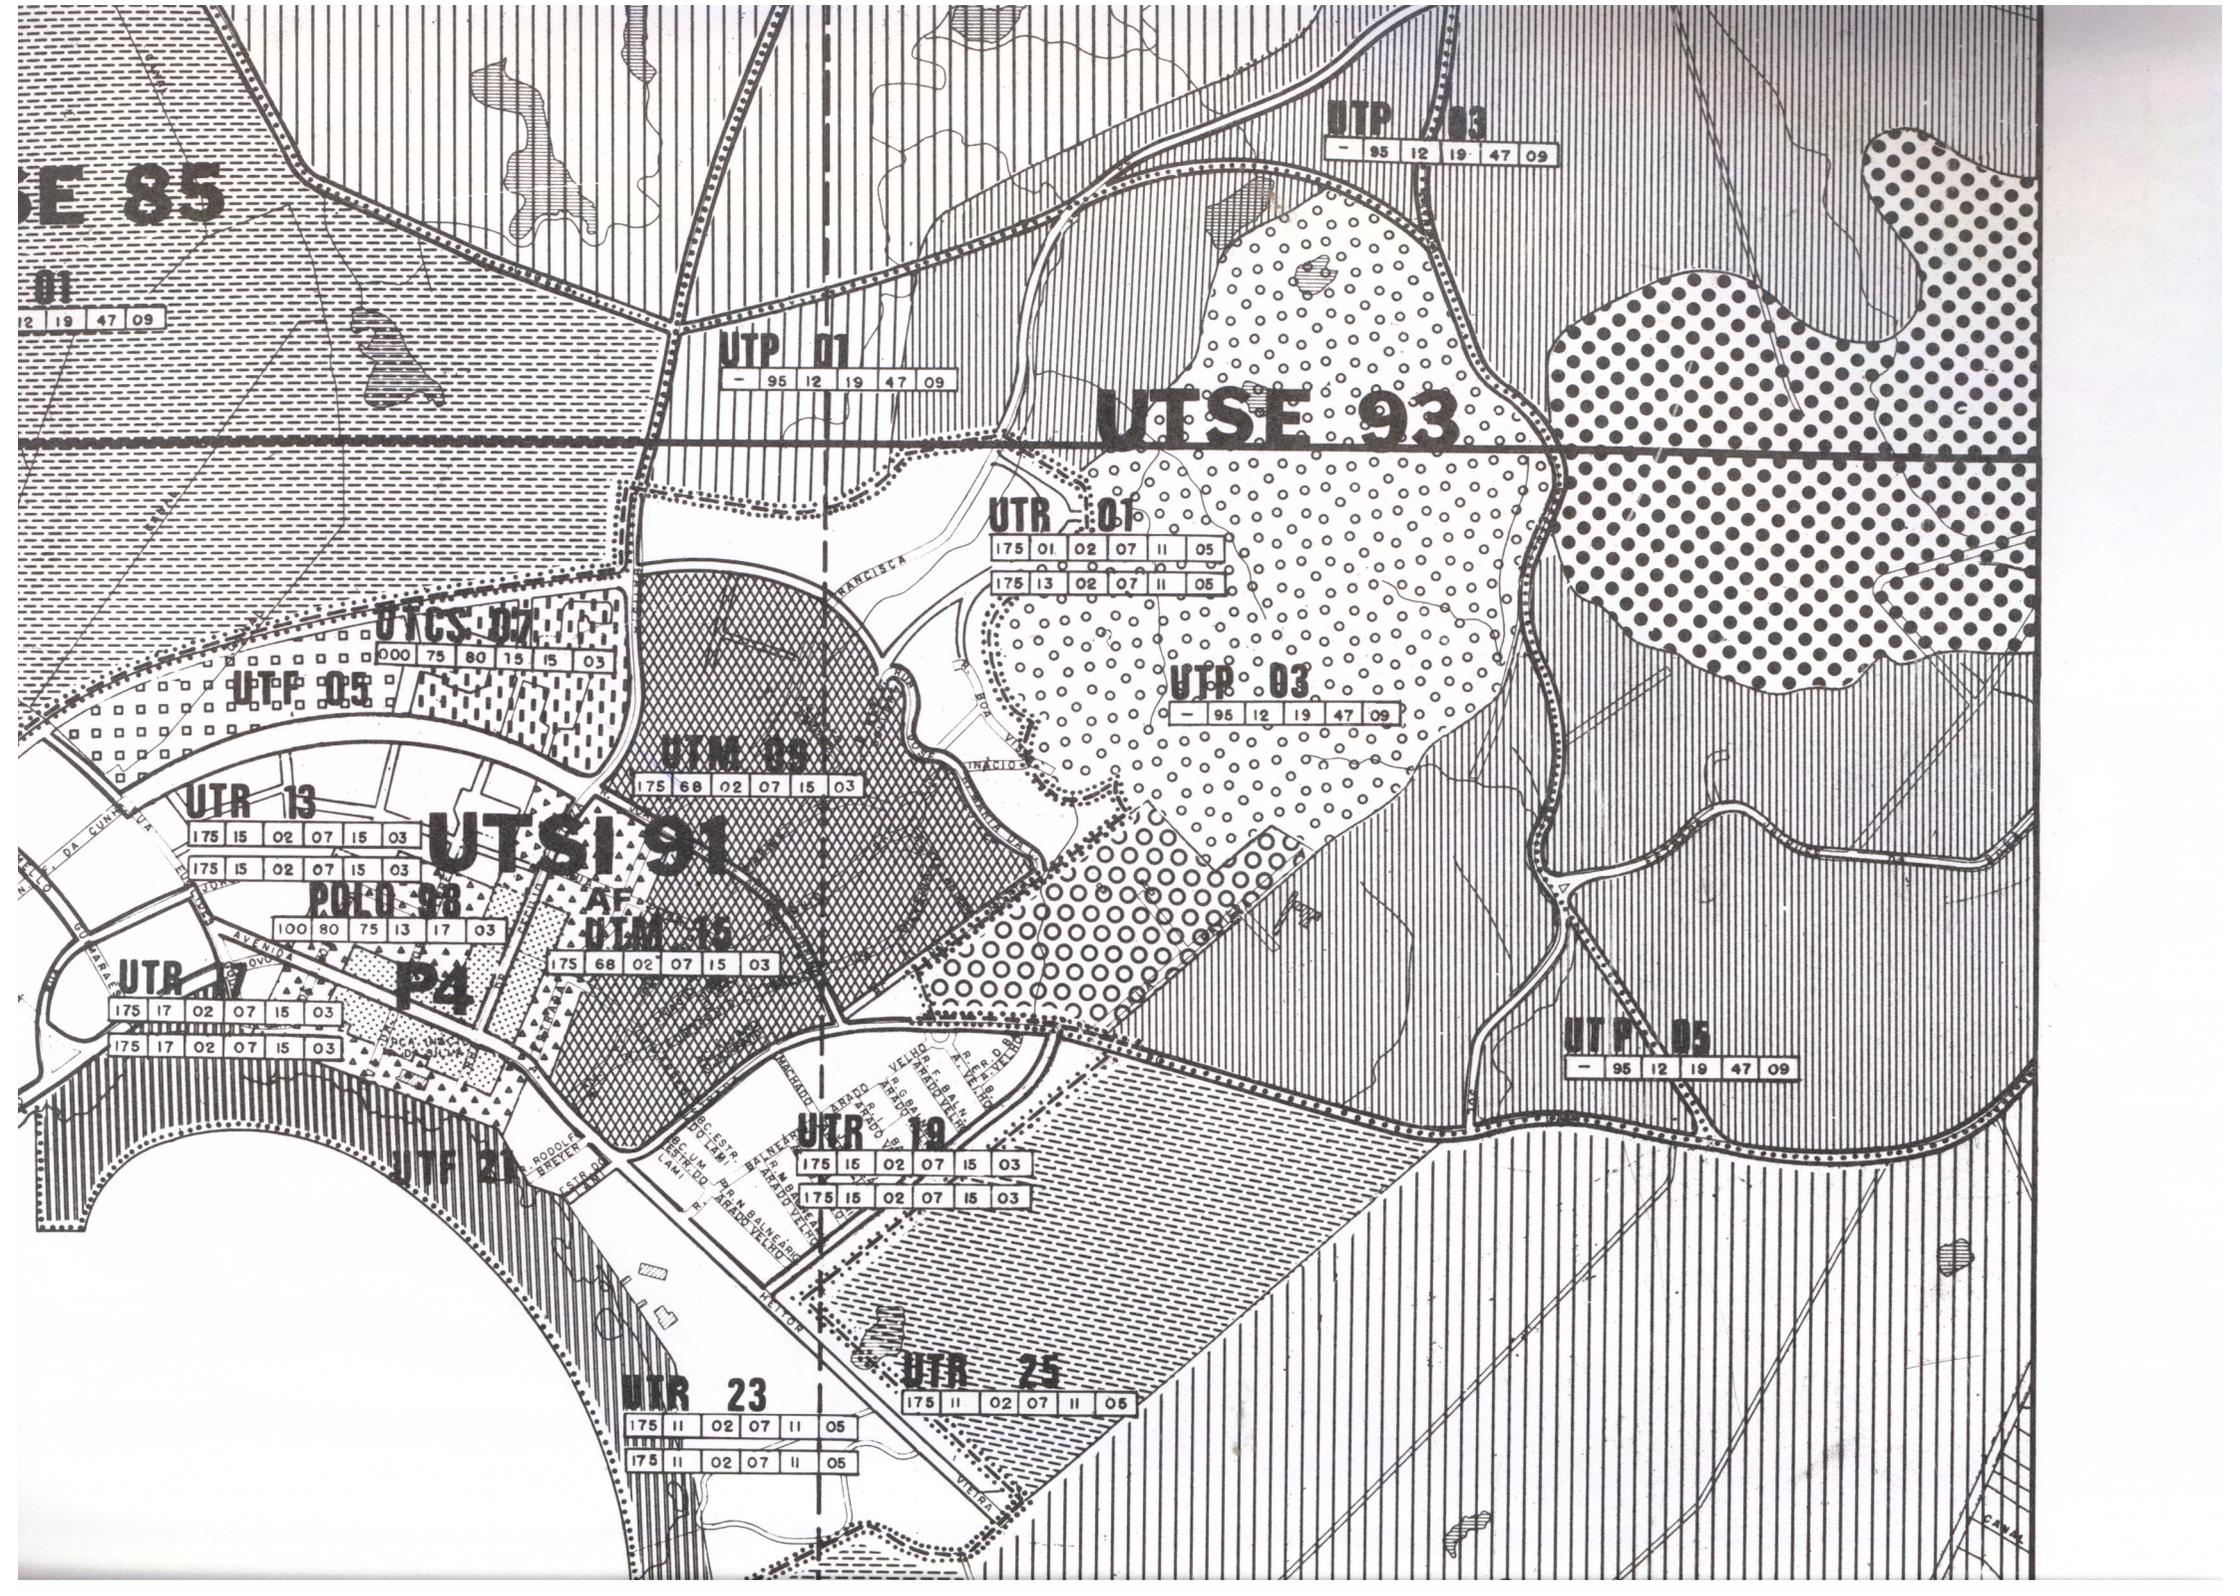

E 85

UTP 01  
- 95 12 19 47 09

UTP 03  
- 95 12 19 47 09

UTP 01  
- 95 12 19 47 09

UTSE 93

UTR 01  
175 01 02 07 11 05  
175 13 02 07 11 05

UTP 03  
- 95 12 19 47 09

UTCS 07  
000 75 80 15 15 03

UTP 05

UTM 08  
175 68 02 07 15 03

UTR 13  
175 15 02 07 15 03  
175 15 02 07 15 03

UTSI 91

POLO 98  
100 80 75 13 17 03

AF UTM 16  
175 68 02 07 15 03

UTR 17  
175 17 02 07 15 03  
175 17 02 07 15 03

P4

UTP 05  
- 95 12 19 47 09

UTR 19  
175 15 02 07 15 03  
175 15 02 07 15 03

UTR 23  
175 11 02 07 11 05  
175 11 02 07 11 05

UTR 25  
175 11 02 07 11 05

CANAL

