

PREFEITURA MUNICIPAL DE PORTO ALEGRE

Secretaria Municipal de Urbanismo
SMURB-CIP

PESQUISA DE ORIGEM

NÚMERO: **0 0 2 / 2 0 19**

SOLICITANTE: **JESSICA LANGE**

SETOR: **ESBD-SMAMS**

SOLICITAÇÃO VIA: **E-MAIL**

OBJETO DE PESQUISA: **PCA IRMA DULCE**

AERO 1/5000 - 1956: **85**

AERO 1/5000 - 1987: **2987-2-C-III**

MACROZONA/UEU: **03/118**

PESQUISA: Conforme arquivos dessa Coordenação, o gravame tem origem no Loteamento Vila Jardim Sabará, aprovado em 12/03/1954 e registrado em 28/08/1957. Teve seu traçado alterado pelo Loteamento Jardim Itália, licenciado em 20/12/2018. Não foi encontrada a origem do desgravame da praça em questão.


ANEXO: **1.**LC 43/79; **2.** LC 646/2010; **3.** Loteamento Jardim Sabará; **4.** Loteamento Jardim Itália.

Porto Alegre, 23 de janeiro de 2019.

Arq^a. Camila A. Giacomelli
EIUP-UAIU-SMAMS
Matrícula: 113351-9





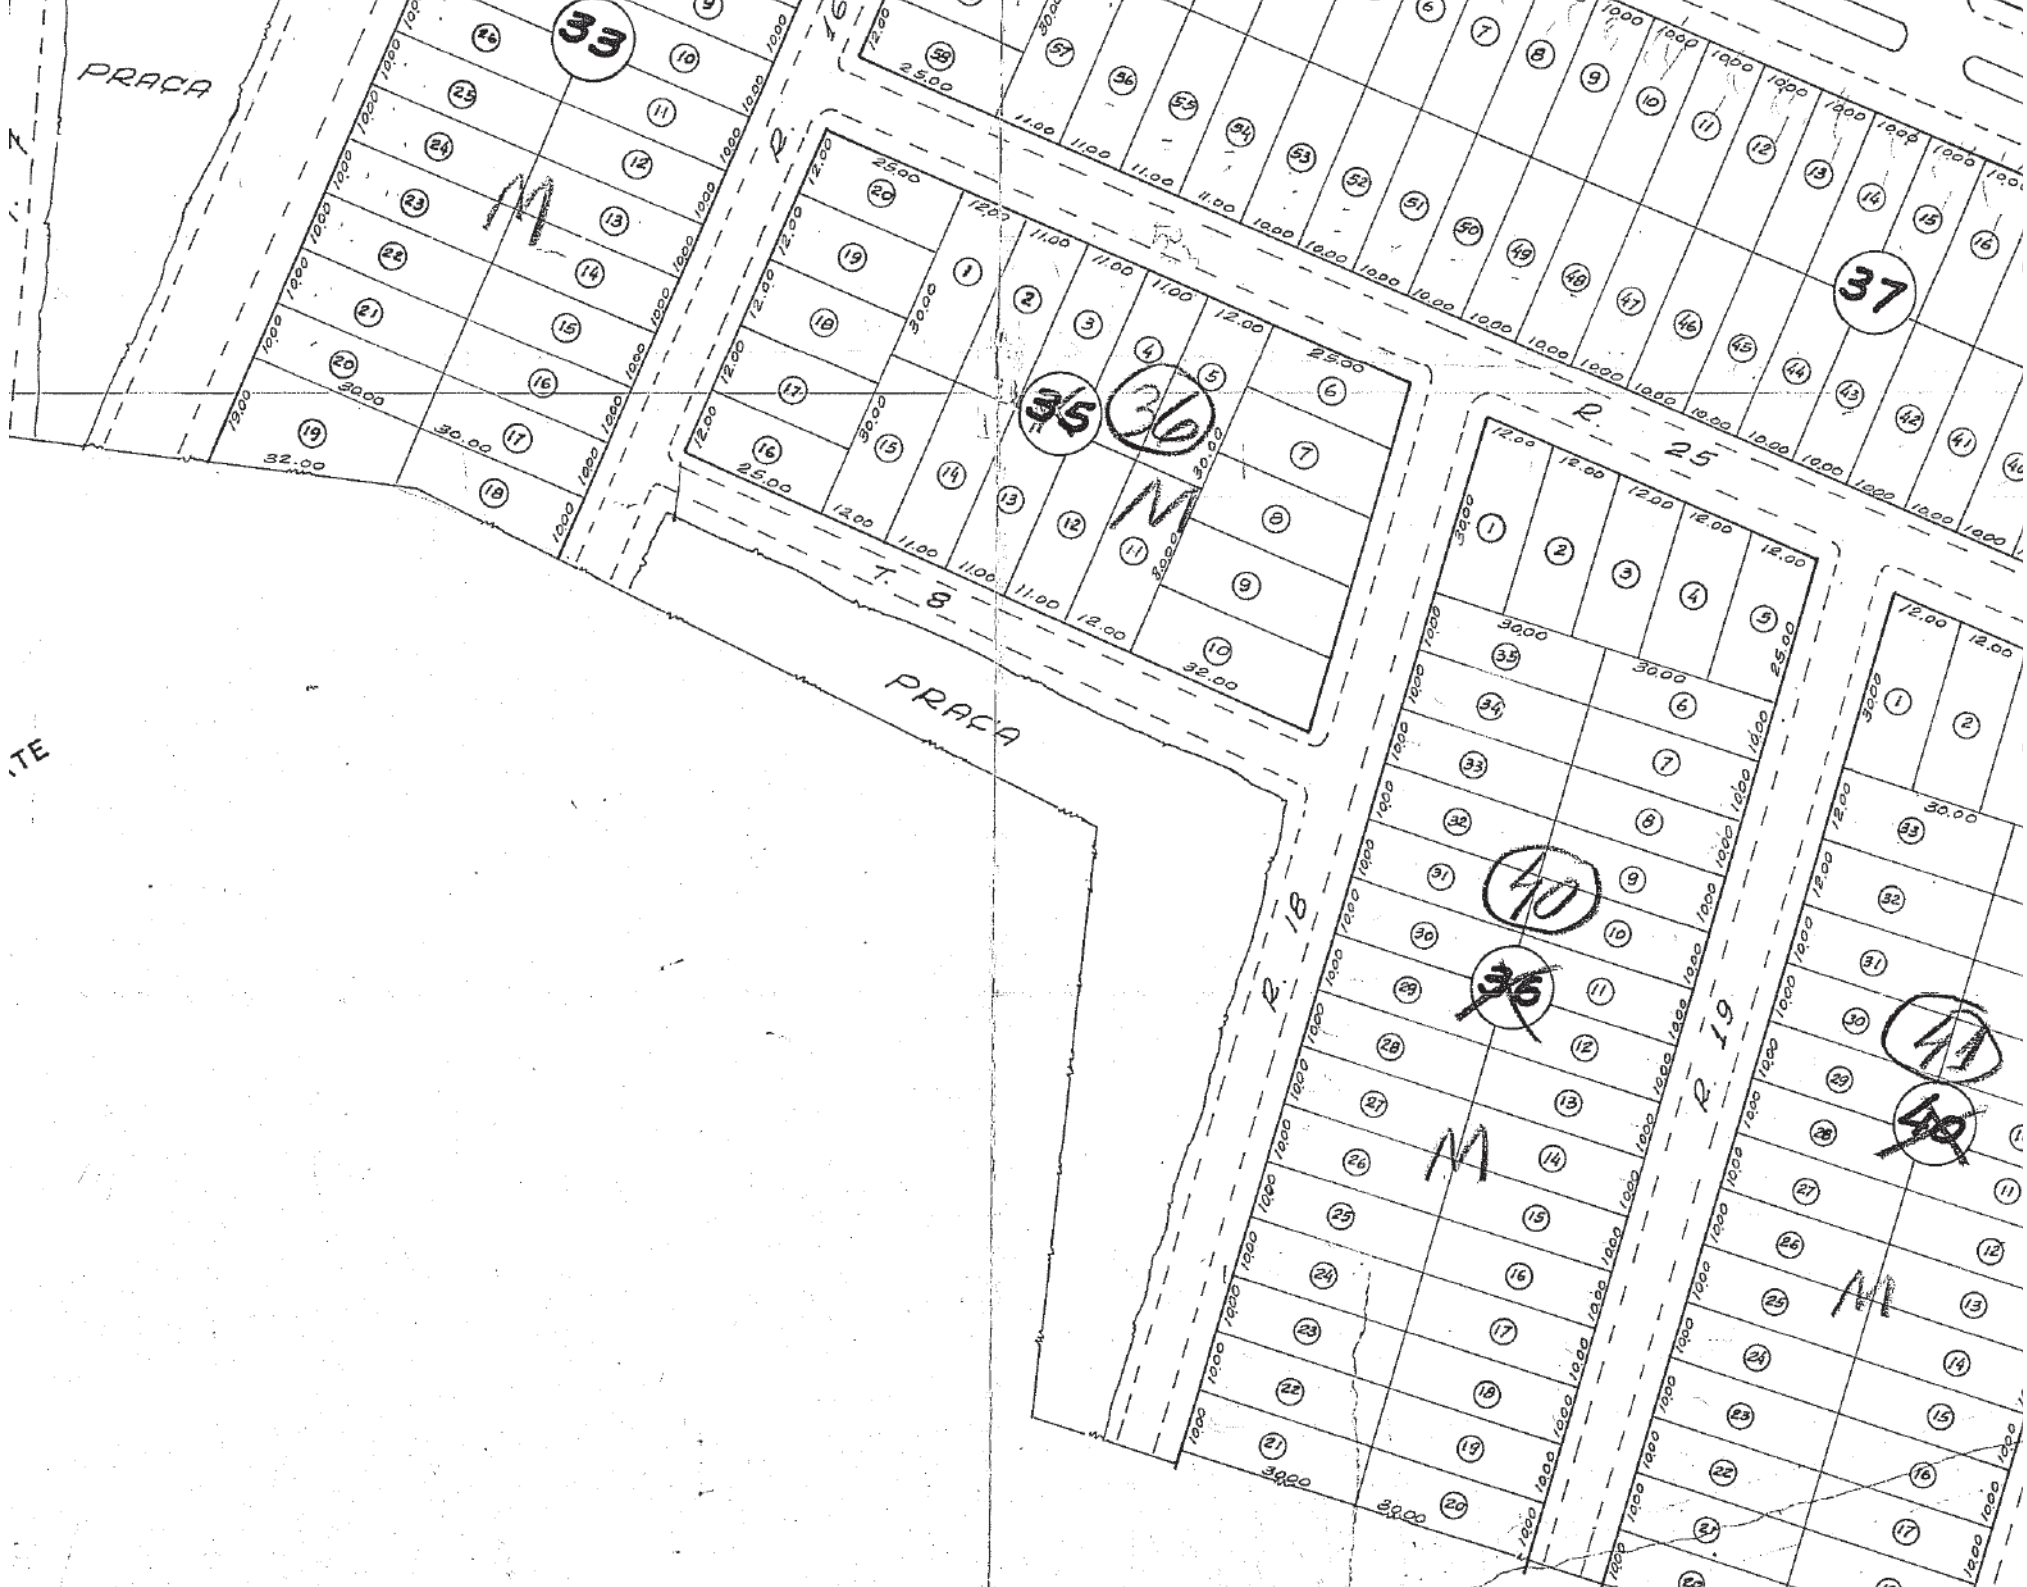

TE

Amortecimento B7

PROLONGAMENTO RUA 24 DE AGOSTO

imento

ADRA J

4.485,23m²

1
68m²

detenção
11/2014.


PRAÇA 03
A: 11.255,60m²

PROJEÇÃO DA COPA DA FIGUEIRA



PROJEÇÃO DA COPA DA FIGUEIRA

PRAÇA IRMÃ DULCE
ANTIGA PRAÇA SABARÁ
PRAÇA

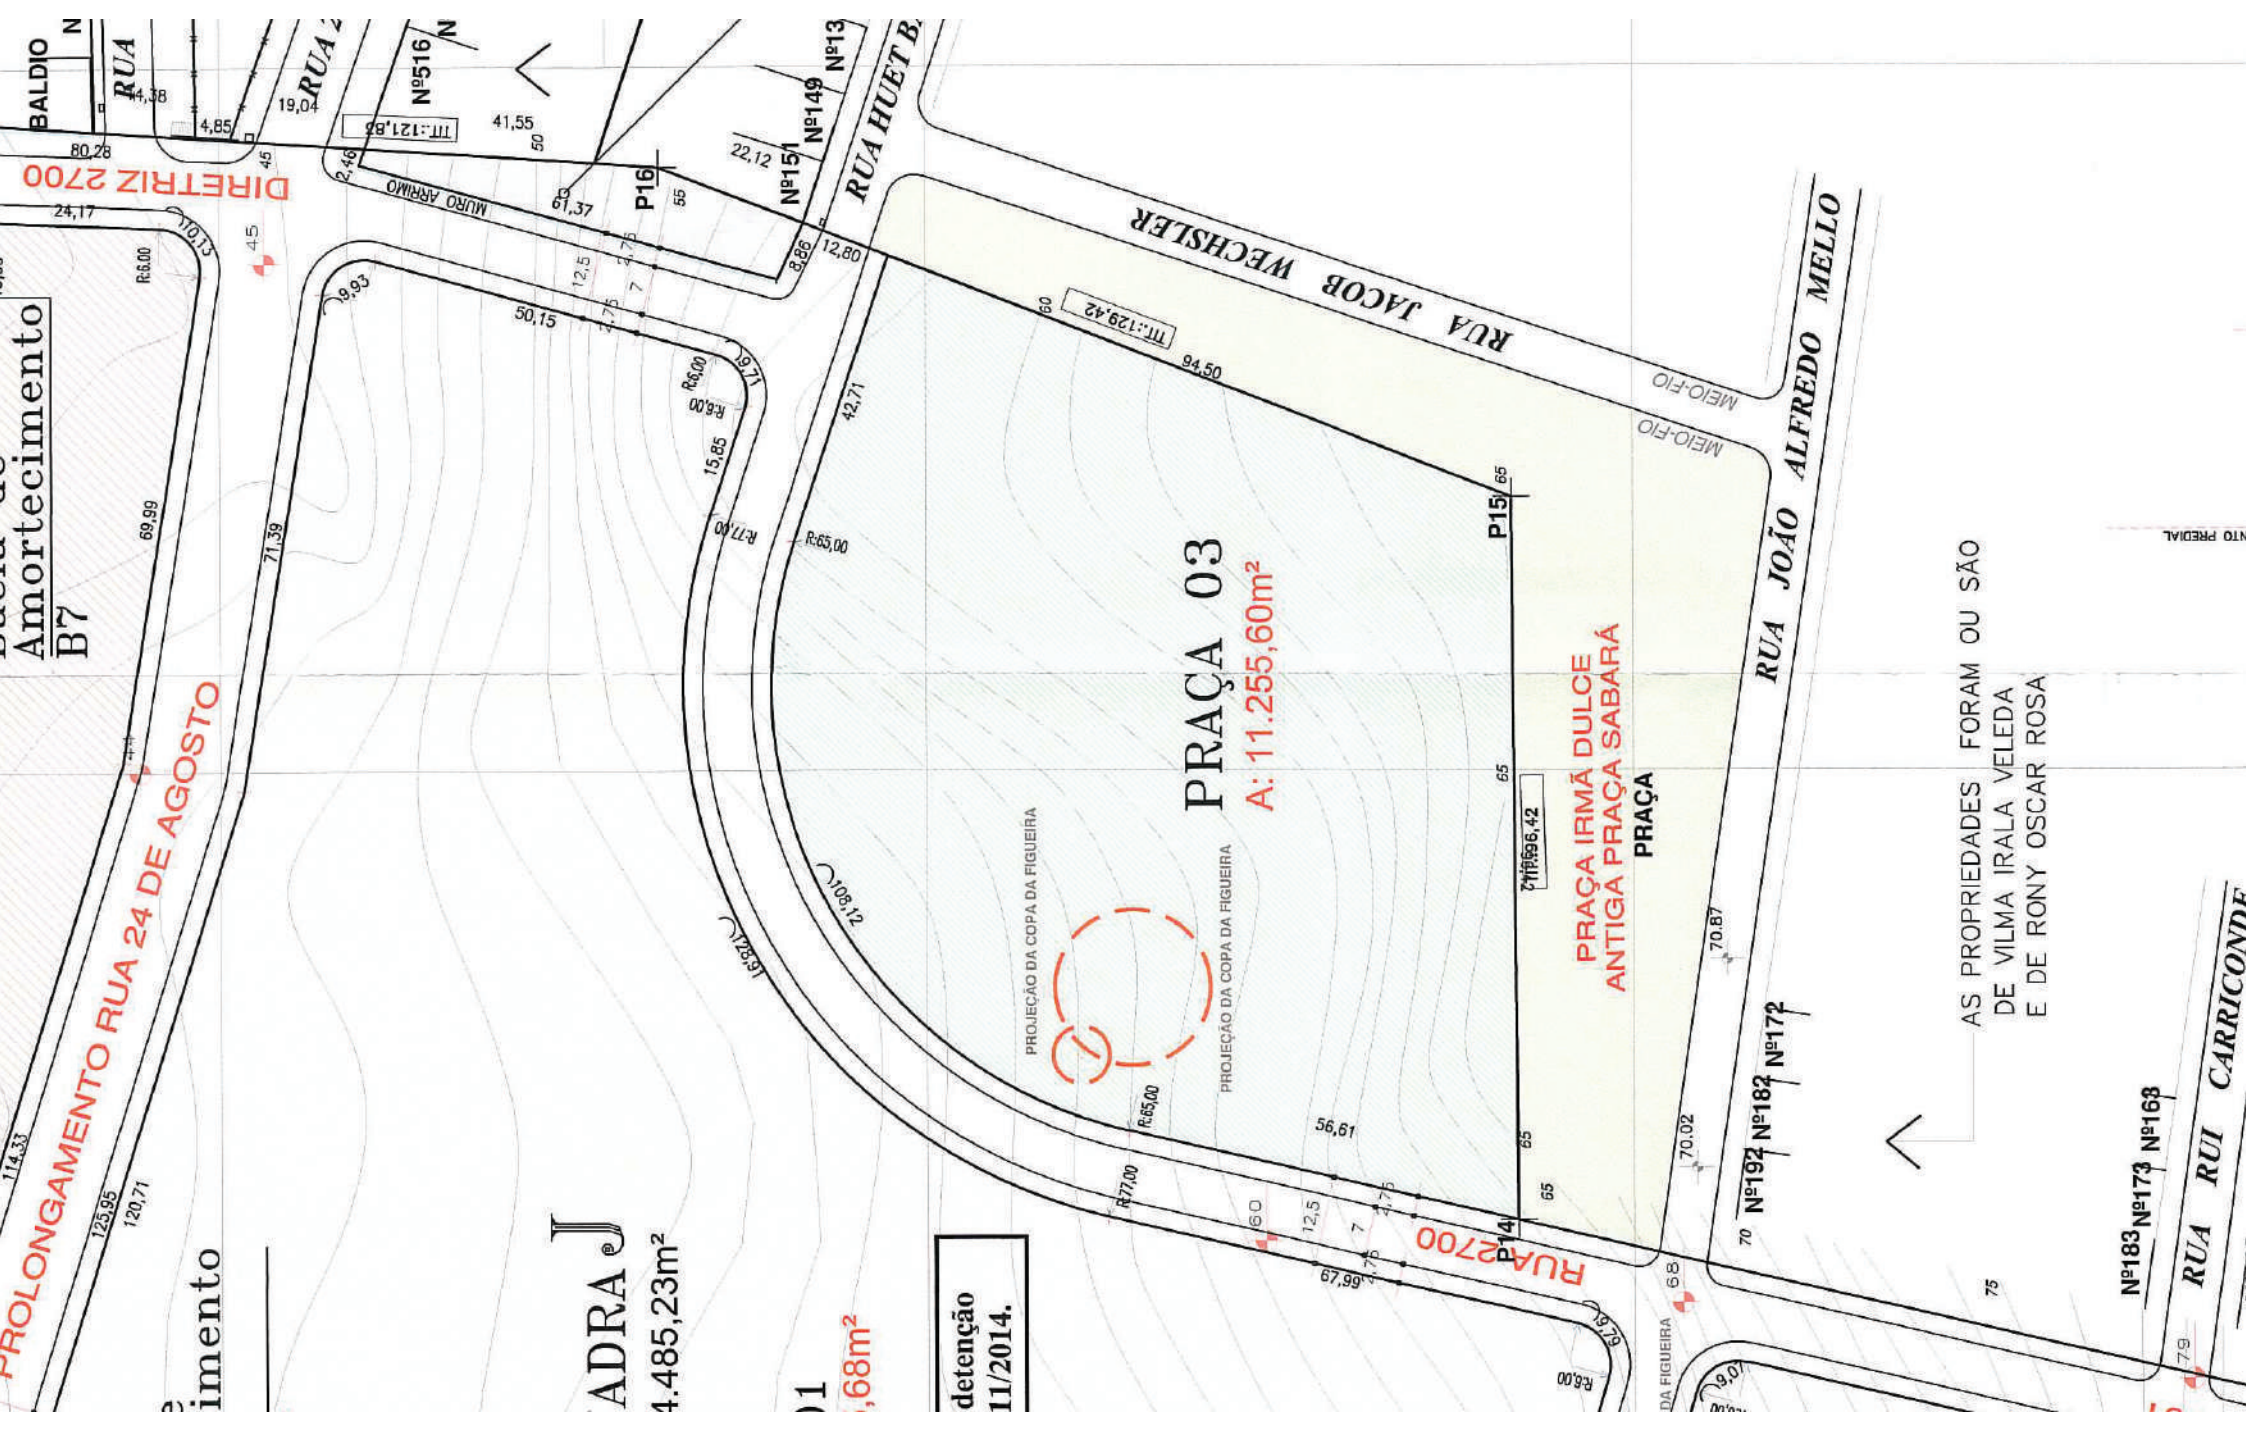

AS PROPRIEDADES FORAM OU SÃO
DE VILMA IRALA VELEDA
E DE RONY OSCAR ROSA

Nº183 Nº173 Nº168

RUA RUI CARRICONDE

TO PREDIAL