

PREFEITURA MUNICIPAL DE PORTO ALEGRE
Secretaria Municipal do Meio Ambiente e Sustentabilidade
SMAMS-CGIU

PESQUISA DE ORIGEM

NÚMERO: **0 1 4 / 2 0 1 9**

SOLICITANTE: **ARQ. ALESSANDRA LEOTE**

SETOR: **EAP-SMAMS**

SOLICITAÇÃO VIA: **002.206441.00.3**

OBJETO DE PESQUISA: **ORIGEM RUA PEDRO VELHO COM GABARITO**

AERO 1/5000 - 1956: **111**

AERO 1/5000 - 1987: **2987 – 2G – I**

MACROZONA/UEU: **01/086**


PESQUISA: Conforme arquivos dessa Unidade, a origem da Rua Pedro Velho é a Lei Municipal 2046/59, que instituiu Plano Diretor, sem o gabarito. Na Resolução 303/70, consta no anexo o gabarito de trecho da Rua Pedro Velho.

ANEXOS: **1.** Mapa Lei Municipal 2046/59; **2.** Cópia livro de alinhamento predial do 1º PDDU (LC 43/79)

LINK RESOLUÇÕES: [\\GEO\MPA\GEO\MPA\SPM\CIP\UD\RESOLUÇÕES_CMDUA\](#)

Porto Alegre, 31 de maio de 2019.

Arqª. Camila A. Giacomelli
EIUP-UAIU-SMAMS
Matrícula: 113351-9

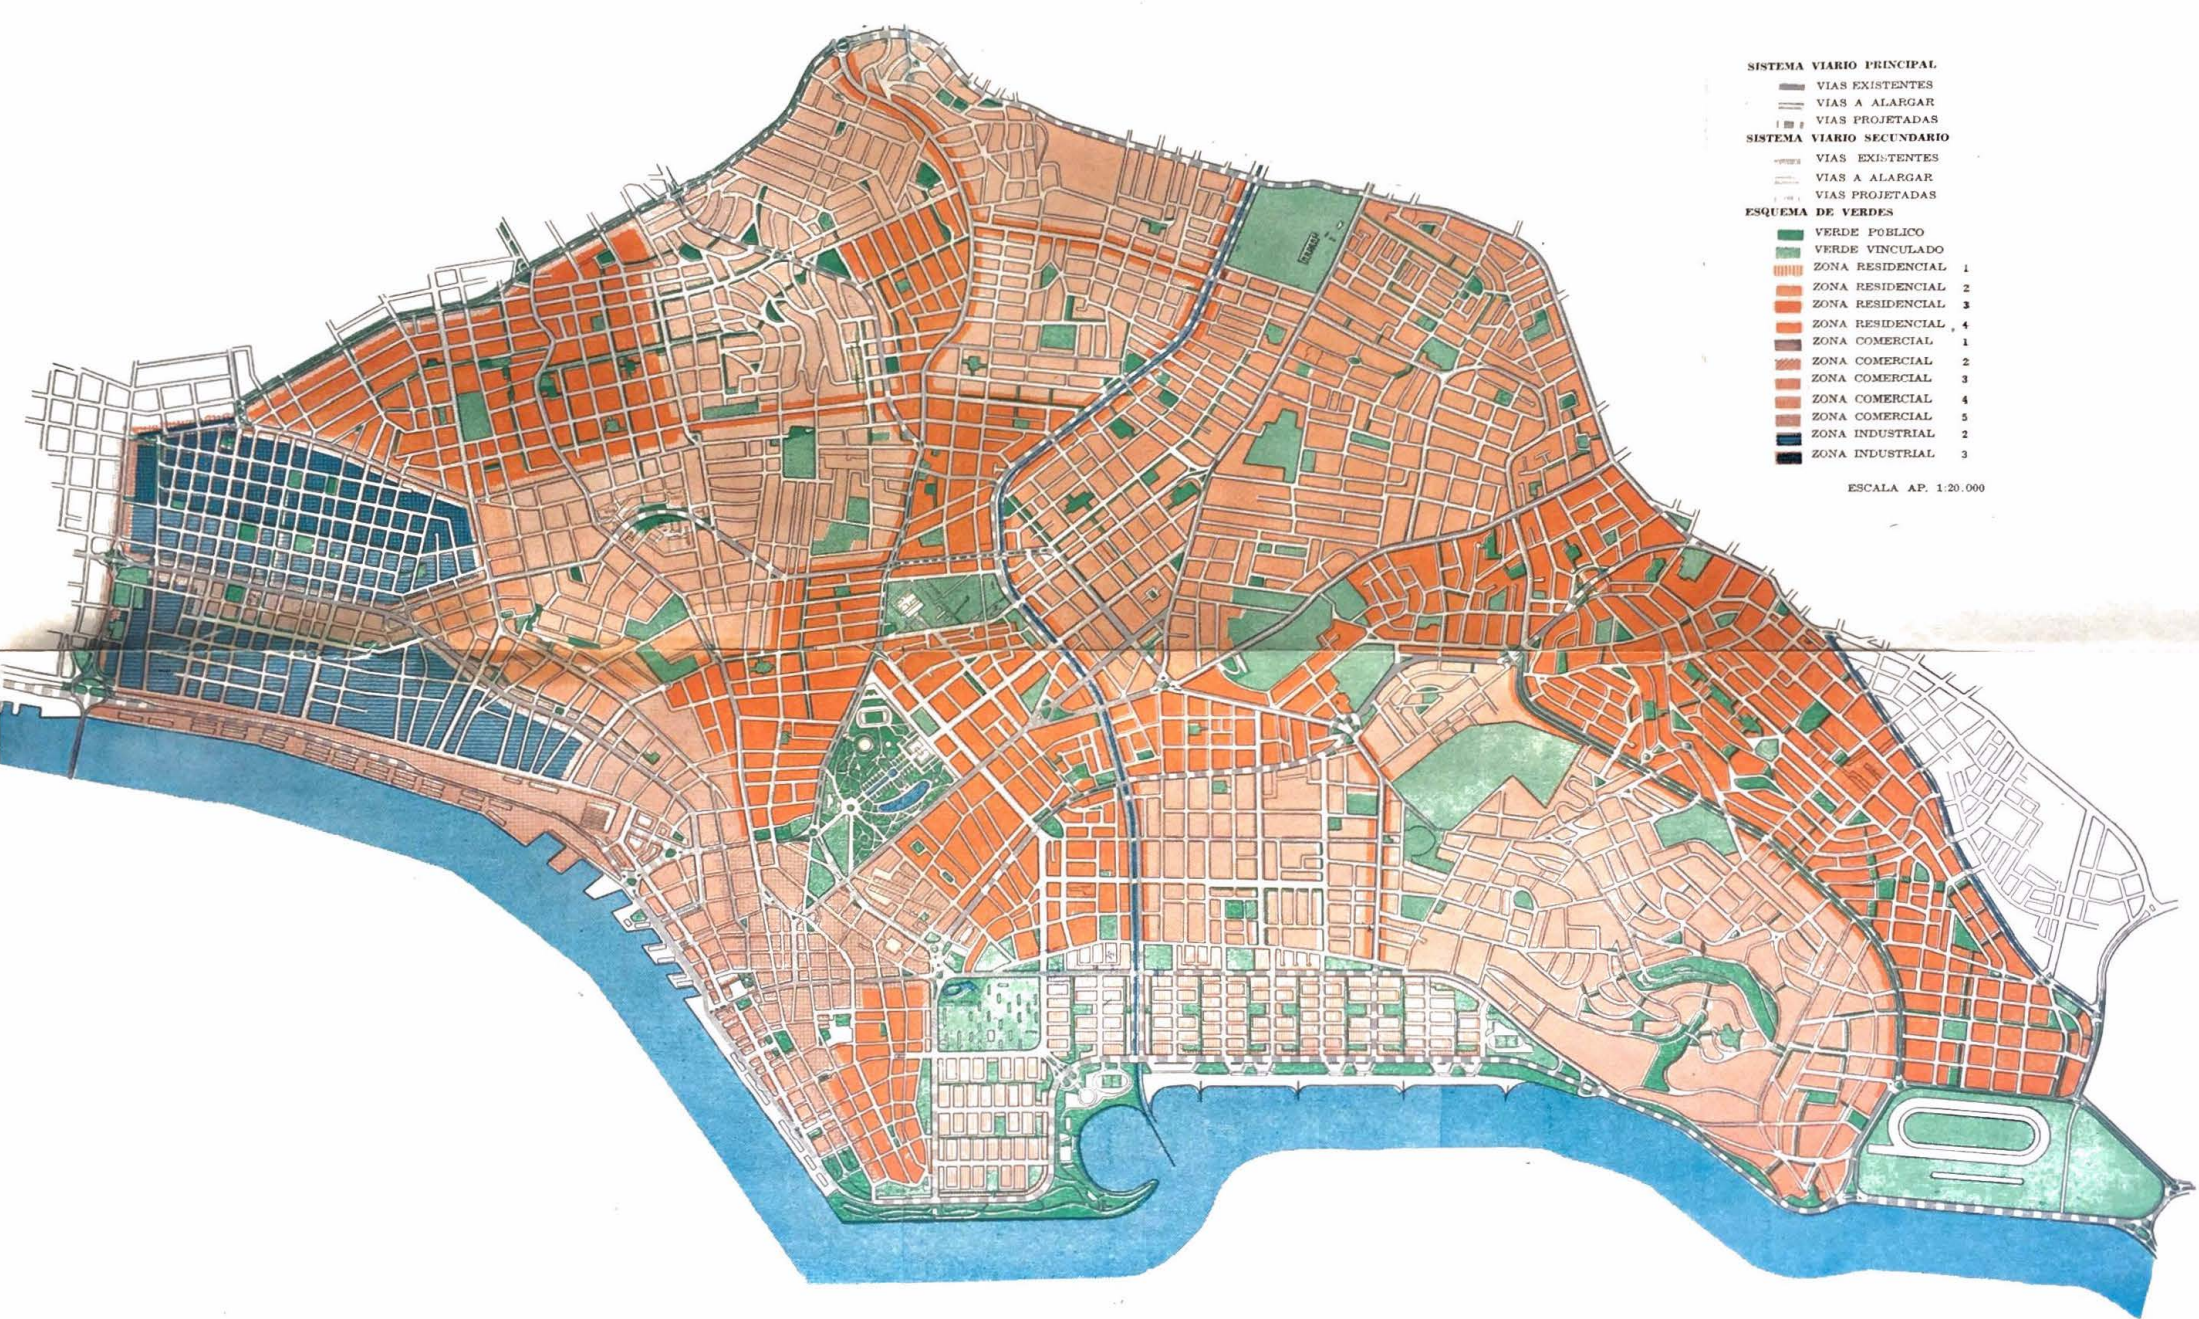

ALINHAMENTO PREDIAL POR FACE DE QUARTEIRÃO

LOCALIZACAO DO IMOVEL					DADOS DO ALINHAMENTO					
LOGRADOURO		NUM. INIC.	NUM. FIN.	UTS-UTP-QTR	LIMITES ALI INIC. FIN.	ALI.	REFERENCIA	GAB.	OBSERVAC	CONSULTAR SPM PARA
R	PEDRO IVO	158	284	123 123 19	158	284	04,00	DO MEIO-FIO	19,00	3
R	PEDRO IVO	310	448	123 123 21	310	448	04,00	DO MEIO-FIO	19,00	12
R	PEDRO IVO	315	445	123 123 41	315	445	06,00	DO MEIO-FIO	19,00	12 4
R	PEDRO IVO	485	585	123 123 43	485	585	05,50	DO MEIO-FIO	19,00	12
R	PEDRO IVO	492	600	123 123 23	492	600	04,50	DO MEIO-FIO	19,00	12 3
R	PEDRO IVO	645	725	123 123 45	645	725	04,20	DO MEIO-FIO	17,00	
R	PEDRO IVO	650	744	123 123 25	650	744	04,80	DO MEIO-FIO	17,00	
R	PEDRO IVO	757	803	123 123 47	757	803	04,80	DO MEIO-FIO	17,60	
R	PEDRO IVO	774	898	123 123	774	898	04,80	DO MEIO-FIO	17,60	
R	PEDRO IVO	847	891	123 123 49	847	891	04,80	DO MEIO-FIO	17,60	3
R	PEDRO IVO	908	1000	123 123 31	908	1000	04,50	DO MEIO-FIO	18,00	
R	PEDRO IVO	921	1055	123 123	921	1055	04,50	DO MEIO-FIO	18,00	3 4
R	PEDRO JUNG	1	131	115 209 1	1	131	03,00	DO MEIO-FIO	14,50	
R	PEDRO JUNG	2	200	115 209 5	2	200	02,50	DO MEIO-FIO	14,50	
R	PEDRO LESSA	21	227	115 105	21	227	04,50	DO MEIO-FIO	18,00	
R	PEDRO LESSA	38	194	115 105	38	194	04,50	DO MEIO-FIO	18,00	
R	PEDRO MOACYR	1	301	137 123	1	301	03,00	DO MEIO-FIO	15,00	
R	PEDRO MOACYR	2	298	137 123	2	298	03,00	DO MEIO-FIO	15,00	
R	PEDRO MORETTO	1	315	109 105	1	315	03,40	DO MEIO-FIO	14,00	
R	PEDRO MORETTO	2	320	109 105 13	2	320	03,40	DO MEIO-FIO	14,00	
R	PEDRO PARREIRA MACHADO	1	199	109 105 75	1	199	02,90	DO MEIO-FIO	13,00	
R	PEDRO PARREIRA MACHADO	2	200	109 105 74	2	200	02,90	DO MEIO-FIO	13,00	
R	PEDRO PAULO SCHEUNEMANN	1	105	143 131	1	105	02,50	DO MEIO-FIO	12,00	
R	PEDRO PEREIRA DE SOUZA	1	297	137 129	1	297	03,50	DO MEIO-FIO	14,00	
R	PEDRO PEREIRA DE SOUZA	2	244	137 129 21	2	244	03,50	DO MEIO-FIO	14,00	
R	PEDRO PIERETTI	1	139	125 121 33	1	139	02,50	DO MEIO-FIO	12,00	
R	PEDRO PIERETTI	2	98	125 121 21	2	98	02,50	DO MEIO-FIO	12,00	
R	PEDRO SEGUESIO	1	115	163 133 7	1	115	04,50	DO MEIO-FIO	18,00	
R	PEDRO SEGUESIO	2	60	163 133 11	2	60	04,50	DO MEIO-FIO	18,00	
R	PEDRO SIRANGELO	1	115	137 119 23	1	37	02,50	DO MEIO-FIO	19,00	
R	PEDRO SIRANGELO	2	110	137 119 23	47	115	02,50	DO MEIO-FIO	12,00	
R	PEDRO SIRANGELO	136	396	137 119 24	36	110	02,50	DO MEIO-FIO	12,00	
R	PEDRO SOUZA	1	223	137 109 39	136	396	02,50	DO MEIO-FIO	12,00	
R	PEDRO SOUZA	2	234	137 109 41	1	223	04,00	DO MEIO-FIO	17,00	
R	PEDRO VELHO	1	295	137 113	2	234	04,30	DO MEIO-FIO	17,00	
R	PEDRO VELHO	2	274	137 113	1	295	04,30	DO MEIO-FIO	17,60	
R	PEDRO VELHO	310	460	137 113 37	2	274	04,30	DO MEIO-FIO	17,60	
R	PEDRO VELHO	315	453	137 113 35	310	460	04,00	DO MEIO-FIO	17,30	
R	PEDRO VELHO	473	641	137 113 53	315	453	04,30	DO MEIO-FIO	17,30	
R	PEDRO VELHO	482	636	137 113 55	473	641	04,50	DO MEIO-FIO	18,00	
R	PEDRO VELHO	663	809	137 115 9	482	636	04,50	DO MEIO-FIO	18,00	
R	PEDRO VELHO	668	804	137 115 17	663	809	04,30	DO MEIO-FIO	17,30	
R	PEDRO VELHO	824	1122	137 115	668	804	04,00	DO MEIO-FIO	17,30	
R	PEDRO VELHO	839	1121	137 115	824	1122	04,00	DO MEIO-FIO	16,50	
R	PEDRO WAINE	1	275	115 203 75	839	1121	03,50	DO MEIO-FIO	16,50	
R	PEDRO WAINE	2	270	115 203 63	1	275	04,50	DO MEIO-FIO	18,00	
R	PEDRO WEINGARTNER	1	255	123 113 29	2	270	04,50	DO MEIO-FIO	18,00	
R	PEDRO WEINGARTNER	2	230	123 113 31	1	255	02,50	DO MEIO-FIO	12,00	
R	PELOTAS	1	231	113 335 9	2	230	02,50	DO MEIO-FIO	12,00	
R	PELOTAS	2	238	113 335 11	173	231	04,25	DO MEIO-FIO	17,50	
R	PELOTAS	267	483	113 237	150	238	04,25	DO MEIO-FIO	17,50	
R	PEREIRA FRANCO	3	427	113 319	267	483	04,10	DO MEIO-FIO	17,20	
R	PEREIRA FRANCO	54	432	113 217	268	470	04,10	DO MEIO-FIO	17,20	
AV	PEREIRA PASSOS	17	1147	145 115	3	427	06,00	DO MEIO-FIO	25,00	
AV	PEREIRA PASSOS	70	1606	145 111	54	432	06,00	DO MEIO-FIO	25,00	
R	PEREIRA PINTO	1	331	115 105 25	17	1147	04,50	DO MEIO-FIO	24,00	
R	PEREIRA PINTO	2	152	115 105 61	70	1606	04,50	DO MEIO-FIO	24,00	
R	PEREIRA PINTO	421	571	115 105 22	1	195	02,50	DO MEIO-FIO	13,00	
R	PEREIRA PINTO	452	582	115 105 35	2	152	02,50	DO MEIO-FIO	13,00	
R	PEREIRA PINTO	637	759	115 203 13	421	571	03,00	DO MEIO-FIO	13,00	
R	PEREIRA PINTO	648	758	115 203	452	582	03,00	DO MEIO-FIO	13,00	
R	PERFUME	1	21	115 127 55	637	759	03,00	DO MEIO-FIO	13,00	
					648	758	03,00	DO MEIO-FIO	13,00	
					1	21	02,50	DO MEIO-FIO	12,00	