

PREFEITURA MUNICIPAL DE PORTO ALEGRE

Secretaria Municipal do Meio Ambiente e Sustentabilidade
SMAMS-CGIU

PESQUISA DE ORIGEM

NÚMERO: **0 2 4 / 2 0 1 9**

SOLICITANTE: **ENG. LILIAN ANDRÉA MEYER**

SETOR: **EAP-SMAMS**

SOLICITAÇÃO VIA: **E.U. 002.271573.00.2**

OBJETO DE PESQUISA: **ORIGEM PSG GEN RONDON E ÁREA VERDE**

AERO 1/5000 - 1956: **134**

AERO 1/5000 - 1987: **2987 – 2K – I**

MACROZONA/UEU: **04/044**

PESQUISA: Conforme arquivos dessa Unidade, a Passagem Gen. Rondon e a área verde foram gravadas no Plano Diretor pela Extensão D (Decreto 5160/1975).

Anexo: FOLHA 134 – Extensão D.

Porto Alegre, 27 de setembro de 2019.

Arq^a. Katia Assis da S. Pinheiro
UAIU-SMAMS
Matrícula: 412056-3


MUNICÍPIO DE PORTO ALEGRE

LEVANTAMENTO AEROFOTOGRAMÉTRICO
EXECUTADO PARA A PREFEITURA MUNICIPAL DE PORTO ALEGRE
NA GESTÃO DO PREFEITO LEONEL BRIZOLA

ESCALA: 1:5000

FÓLHA 134

FOTOGRAFIAS TOMADAS EM 1954

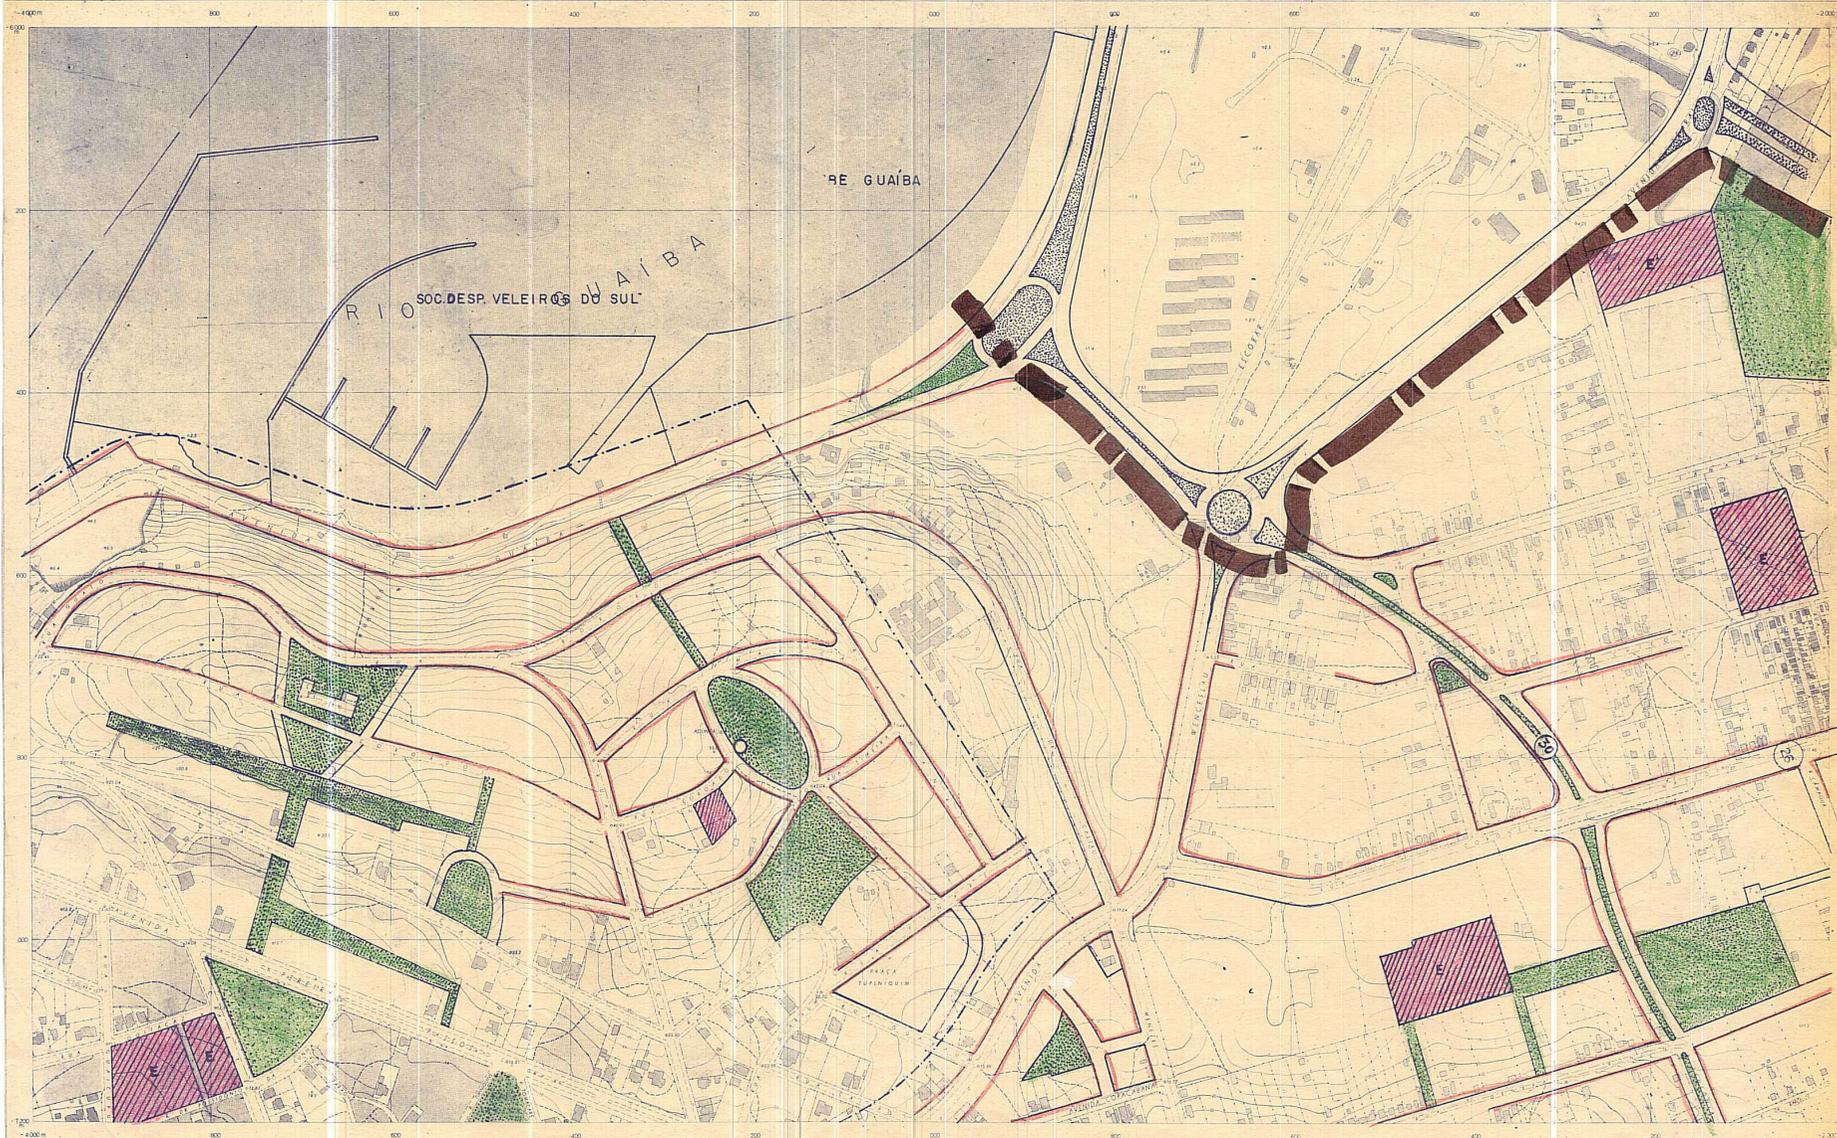

100	100
200	200
300	300
400	400

SERVIÇOS AEROFOTOGRAFICOS
CRUZEIRO "77" DO SUL S.A.

CONSELHO DO PLANO

DIRETOR DATA: 1 / 74

PREFEITURA MUNICIPAL DE PORTO ALEGRE
SECRETARIA MUNICIPAL DE OBRAS E VIAÇÃO
DIVISÃO DE PLANEJAMENTO

Luiz Carlos
PRESIDENTE
W. G. ...
...
...

Antonio ...
...
...
...

EXTENSÃO " D "
PLANO DIRETOR

Leonel Brizola
PREFEITO MUNICIPAL

SECRETÁRIO EXECUTIVO

LEVANTAMENTO AEROFOTOGRAFÉTRICO ESCALA 1:5000
DATA