

PREFEITURA MUNICIPAL DE PORTO ALEGRE

Secretaria Municipal do Meio Ambiente e Sustentabilidade
SMAMS-CGIU

PESQUISA DE ORIGEM

NÚMERO: **0 04 / 2 0 20**

SOLICITANTE: **ARQ. MARIA PAULA LUDKE REGAL**

SETOR: **EGD-CDU-SMDE**

SOLICITAÇÃO VIA: **SEI 20.0.000029283-5**

OBJETO DE PESQUISA: **RUA EMÍLIO MEYER, TRECHO PRÓXIMO AO GUAÍBA**

AERO 1/5000 - 1956: **153**

AERO 1/5000 - 1987: **2987 – 10 – II**

MACROZONA/UEU: **05/002**

PESQUISA: Conforme arquivos dessa Unidade, a Rua Professor Emílio Meyer foi gravada pelo Decreto 5162/1975 (Extensão D).

ANEXOS: Mapa 153 – Extensão D.

Porto Alegre, 07 de maio de 2020.


Arq^ª. Katia Assis da S. Pinheiro
UAIU-SMAMS
Matrícula: 412056-3

MUNICÍPIO DE PORTO ALEGRE

LEVANTAMENTO AEROFOTOGRAMÉTRICO
EXECUTADO PARA A PREFEITURA MUNICIPAL DE PORTO ALEGRE
NA GESTÃO DO PREFEITO LEONEL BRIZOLA

ESCALA: 1:5000

FÓLHA 153

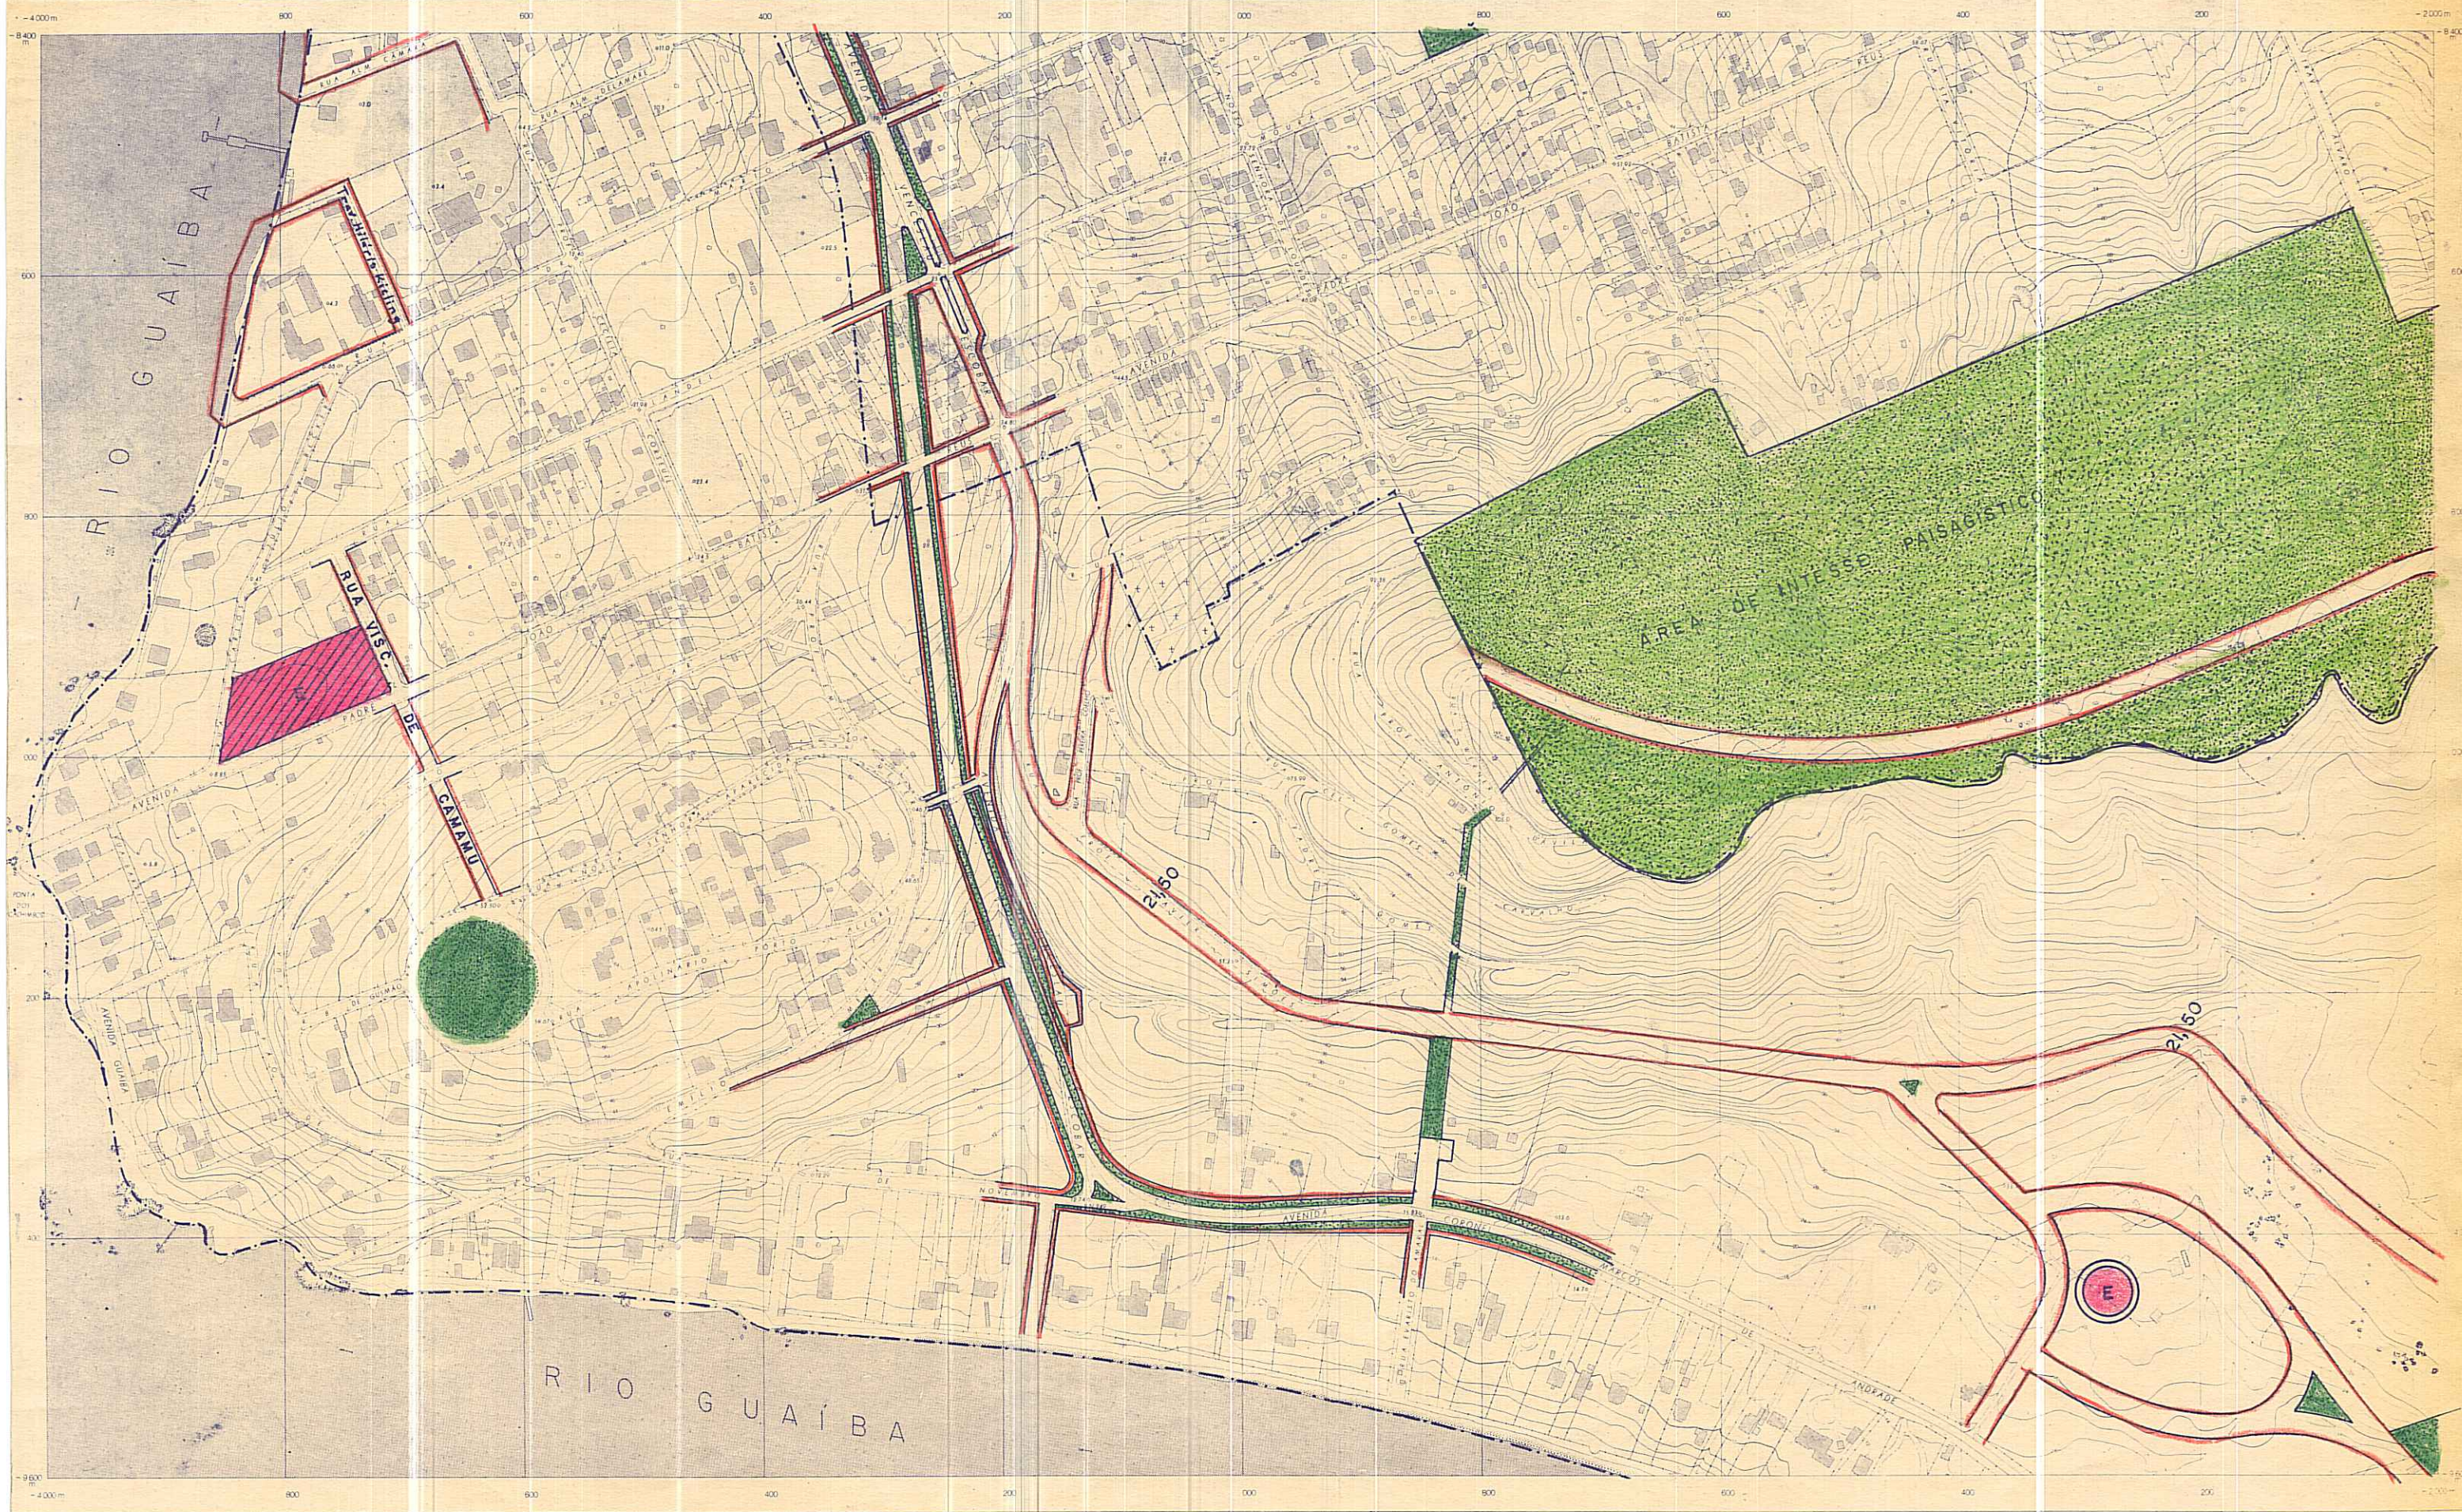

143	144	145
152	153	154
161	162	163

SERVÍCIOS AEROFOTOGRAFÉTICOS
CRUZEIRO DO SUL S.A.

CONSELHO DO PLANO DIRETOR DATA: / / 74

Leonel Brizola
PRESIDENTE
Y. Muricy
Ar. G. de S. A.
Maximiliano
Paulo de Tarso

Paulo de Tarso
Felício de Souza
Felício de Souza
Paulo de Tarso

SECRETÁRIO EXECUTIVO

Leonel Brizola
PREFEITO MUNICIPAL

PREFEITURA MUNICIPAL DE PORTO ALEGRE
SECRETARIA MUNICIPAL DE OBRAS E VIAÇÃO
DIVISÃO DE PLANEJAMENTO

EXTENSÃO " D "
PLANO DIRETOR

LEVANTAMENTO AEROFOTOGRAFÉTICO ESCALA 1:5000
DATA