

PREFEITURA MUNICIPAL DE PORTO ALEGRE

Secretaria Municipal do Meio Ambiente e Sustentabilidade
SMAMS-CGIU

PESQUISA DE ORIGEM

NÚMERO: **0 09 / 2 0 20**

SOLICITANTE: **ARQ. MARIA PAULA LUDKE REGAL**

SETOR: **EGD-CDU-SMDE**

SOLICITAÇÃO VIA: **SEI 20.0.000028476-0**

OBJETO DE PESQUISA: **RUA TAMANDARÉ E DIRETRIZ “4539”**

AERO 1/5000 - 1956: **134**

AERO 1/5000 - 1987: **2987 – 2F – III**

MACROZONA/UEU: **04/044 e 04/046**

PESQUISA: Conforme arquivos desta Unidade, a Rua Tamandaré e Diretriz “4539” foram gravadas pelo Decreto 5162/1975 (Extensão D) e alteradas, posteriormente, pelas Resoluções 810/80 e 1002/83.

ANEXOS: Mapa 134 – Extensão D.

Porto Alegre, 12 de maio de 2020.

Arq^ª. Katia Assis da S. Pinheiro
UAIU-SMAMS
Matrícula: 412056-3


MUNICÍPIO DE PÓRTO ALEGRE

LEVANTAMENTO AEROFOTOGRAMÉTRICO
EXECUTADO PARA A PREFEITURA MUNICIPAL DE PÓRTO ALEGRE
NA GESTÃO DO PREFEITO LEONEL BRIZOLA

ESCALA: 1:5000

FÓLHA 134

FOTOGRAFIAS TOMADAS EM 1956

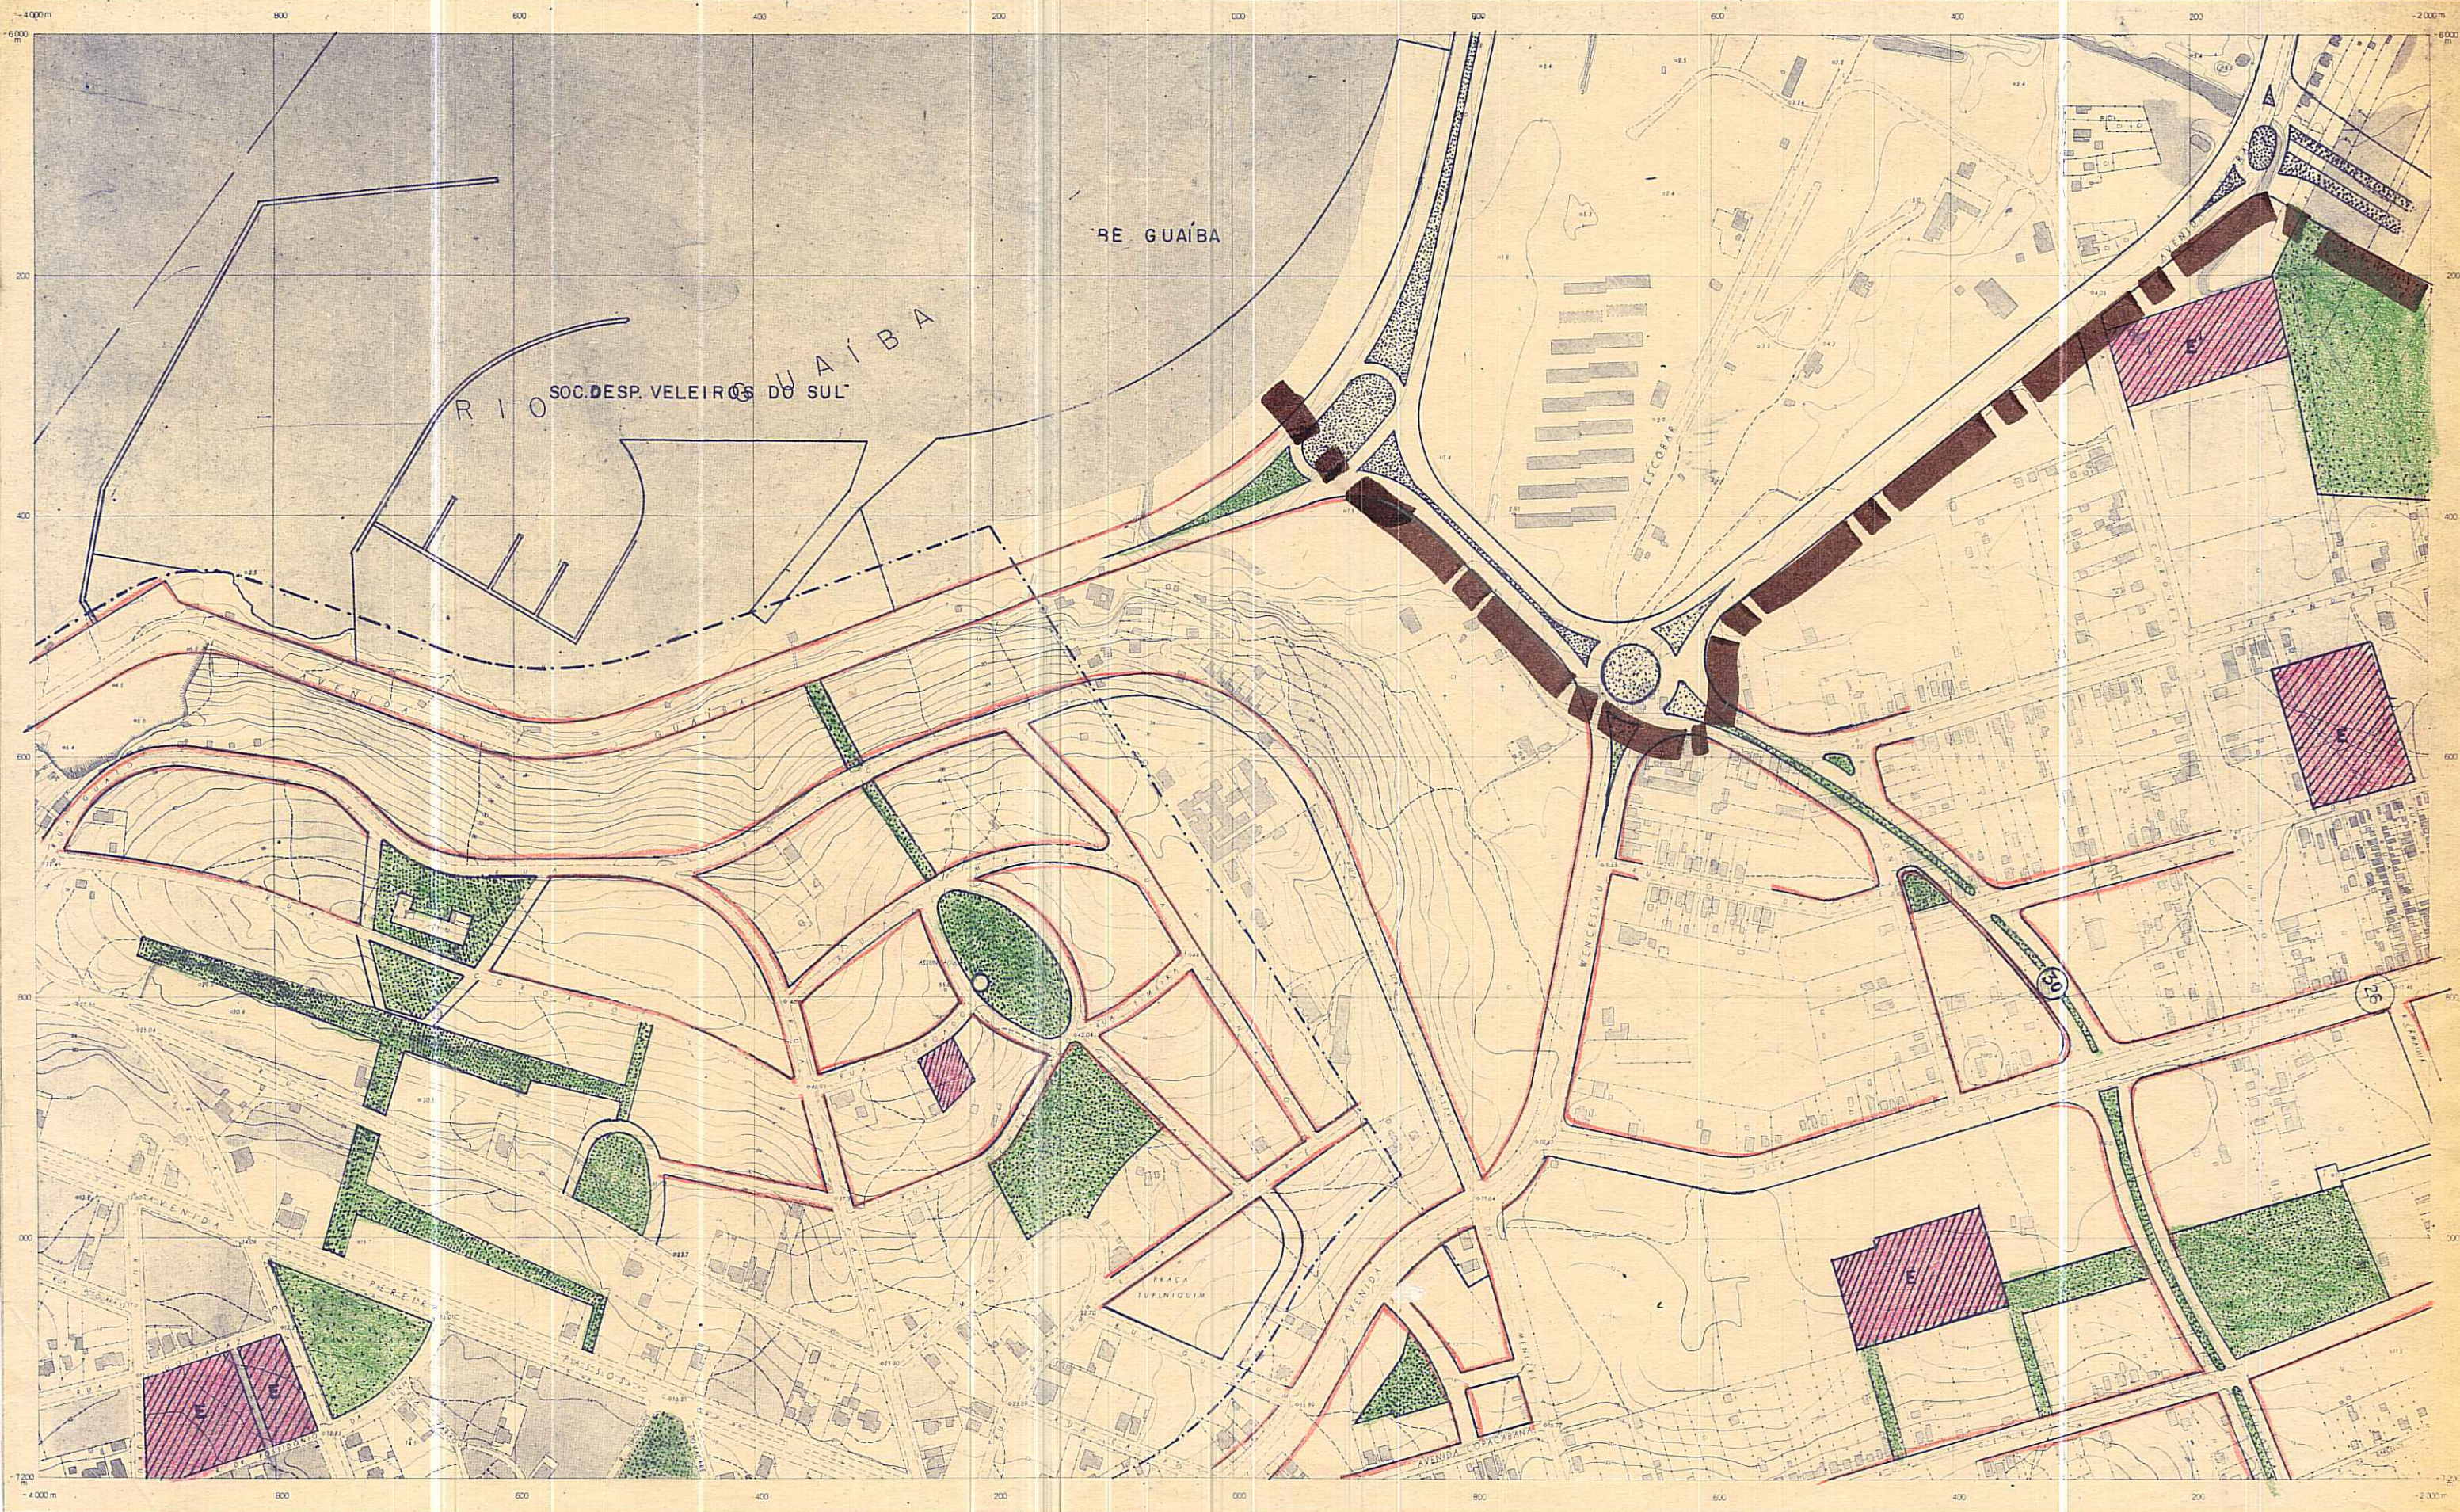

132	134	136
142	144	146

SERVIÇOS AEROFOTOGRAMÉTRICOS
CRUZEIRO DO SUL S.A.

CONSELHO DO PLANO

DIRETOR DATA: 1/174

Paulo Lemos
PRESIDENTE
Wagner
Wagner
Wagner
Wagner

Antonio Magalhães
Antonio Magalhães
Antonio Magalhães
Antonio Magalhães
Antonio Magalhães

SECRETÁRIO EXECUTIVO

PREFEITURA MUNICIPAL DE PORTO ALEGRE
SECRETARIA MUNICIPAL DE OBRAS E VIAÇÃO
DIVISÃO DE PLANEJAMENTO

EXTENSÃO " D "
PLANO DIRETOR

LEVANTAMENTO AEROFOTOGRAMÉTRICO ESCALA 1:5000
DATA

Leonel Brizola
PREFEITO MUNICIPAL