

PREFEITURA MUNICIPAL DE PORTO ALEGRE

Secretaria Municipal do Meio Ambiente e Sustentabilidade
SMAMS-CGIU

PESQUISA DE ORIGEM

NÚMERO: **012 / 2020**

SOLICITANTE: **ENG. CIVIL MARINA BERGAMASCHI TEIXEIRA**

SETOR: **EGD-CDU-SMDE**

SOLICITAÇÃO VIA: **SEI Nº 18.0.000120762-4**

OBJETO DE PESQUISA: **ORIGEM DIRETRIZ 602.**

AERO 1/5000 - 1956: **43 e 44**

AERO 1/5000 - 1987: **2970 – 4U – IV 2970 – 4V – III**


MACROZONA/UEU: **02/016**

PESQUISA: Conforme arquivos desta Unidade, a Diretriz 602 foi gravada pela Resolução nº 318/1971 e alterada pela Resolução 1274/1989. De forma complementar, informamos que a área consta no Desmembramento aprovado em 10/06/2014.

ANEXOS: Desmembramento aprovado em 10/06/2014.

Porto Alegre, 01 de julho de 2020.

Arq^a. Katia Assis da S. Pinheiro
UAIU-SMAMS
Matrícula: 412056-3

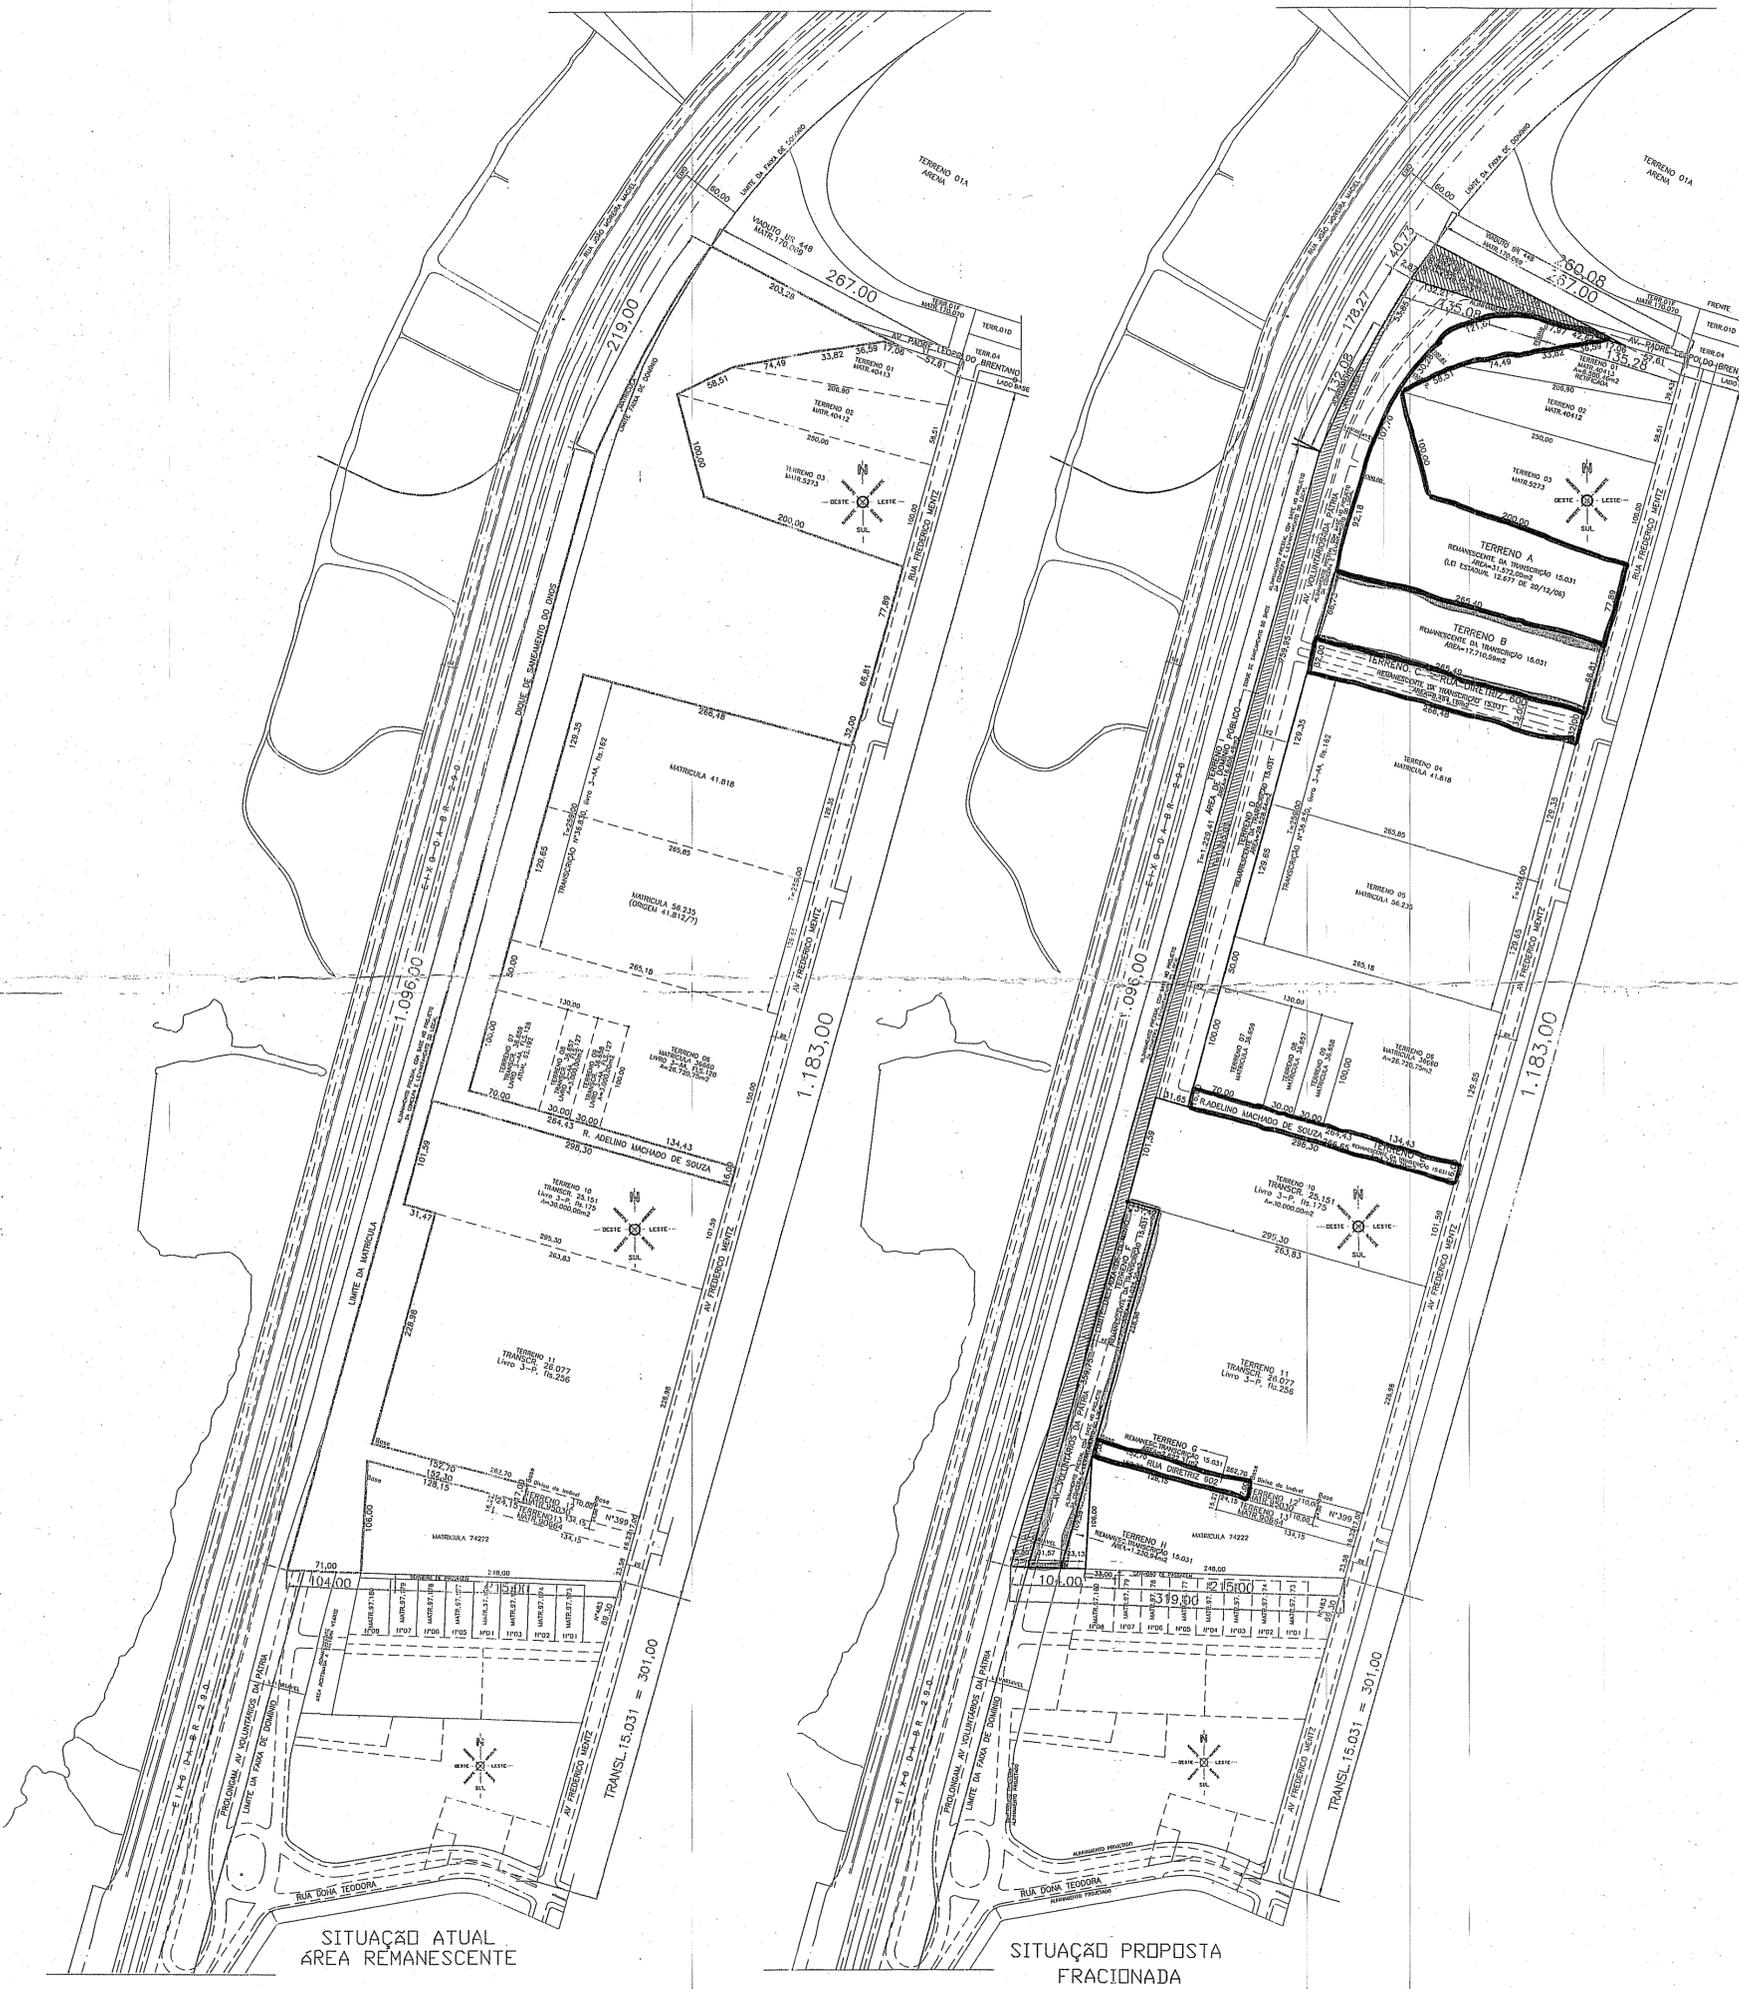

PLANILHA DE ÁREAS

FRACIONAMENTO		
REMANESC. (m2)	TERR. DESTINAÇÃO	ÁREA (m2)
126.587,81	A PRIVADA	31.572,00
	B PRIVADA	17.710,59
	C PÚBLICA	8.464,16
	D PÚBLICA	28.528,64
	E PÚBLICA	4.778,78
	F PÚBLICA	11.025,20
	G PÚBLICA	2.622,31
	H PÚBLICA	1.230,94
	I DOMÍN. PÚBL.	16.606,49
	J DOMÍN. PÚBL.	4.048,70
TOTAL		126.587,81

Próprio 10974
 2970-4/III
 2410-4/II

PREFEITURA MUNICIPAL DE PORTO ALEGRE
 SPM - SPU - CPU - UPSD

APROVADO

ACORDO COM L.C. Nº 433/99

EXP. ÚNICO Nº 271/03

EM 10.6.14

Arq. Glândia Maria B. Guadri
 UPSD/SPM/PPUSMURB
 Matr. 1072456

04 650
 SUBMETER AO REGISTRO
 DE NOVOS EM 15 DIAS

FRACIONAMENTO
 MZ UEU STR
 02 026 227-003-
 02 026 226083-
 162
 Próprio 10974
 2970-4/III
 2410-4/II

PROJETO DE FRACIONAMENTO
 REMANESC. DA TRANSCR. Nº15.031, LIVRO 3-J, FLS.25 - RI 4ªZONA
 REMANESCENTE E SITUAÇÃO FRACIONADA

PROPRIETÁRIO: ESTADO DO RIO GRANDE DO SUL - CNPJ 07.934.675/001-96
 SUCESSOR DA CDHAB-RS - LEI Nº10357/95, ART. 1º § 5º

RESP. TÉCNICA: Elaine S. Carloti Hübner
 ARQUITETA CREA/RG 4155-0

10/02/14

DEM HAB
 PREFEITURA MUNICIPAL DE PORTO ALEGRE
 DEPARTAMENTO MUNICIPAL DE HABITACAO

LOCAL: BAIRRO HUMAITÁ

ARGUMENTO: PIEC

ESCALA:

DATA: AGOSTO/2013

PRANCHETA: 01

RESPONSÁVEL TÉCNICO: LEVANTAMENTO TOPOGRÁFICO e CADASTRAL
 DARCY ANTONIO RUARD
 COMPUTAÇÃO GRÁFICA: DARCY