

PREFEITURA MUNICIPAL DE PORTO ALEGRE

Secretaria Municipal do Meio Ambiente e Sustentabilidade
SMAMS-CGIU

PESQUISA DE ORIGEM

NÚMERO: **0 1 7 / 2 0 20**

SOLICITANTE: **SIMONE MADEIRA**

SETOR: **ERF-SMDE**

SOLICITAÇÃO VIA: **SEI 18.0.000125510-6**

OBJETO DE PESQUISA: **DESGRAVAME EXTENSÃO R. SÃO FRANCISCO E GRAVAME DA AEIS – SUB 05 NA MZ/UEU 01/076.**

AERO 1/5000 - 1956: **103**

AERO 1/5000 - 1987: **2987 – 2G – I**

MACROZONA/UEU: **01/076**

PESQUISA: Conforme arquivos desta Unidade, a Subunidade 05 - AEIS da MZ/UEU 01/076 foi gravada pela Lei Complementar 434/99 – PDDUA, conforme anexo 1 e 2. Quanto ao gravame projetado da Rua São Francisco, no quarteirão em questão, verificou-se que o E.U. do local (285399.0), têm despachos do ano de 2003, que afirmam que o gravame ainda era existente (anexo 3). O desgravame foi realizado, conforme consulta com responsável pelo REG/CIR, porém não encontramos registro do motivo/data desse desgravame.

ANEXOS: **1.** Anexo 1.2 da L.C. 434/99; **2.** Mapa REG da L.C. 434/99; **3.** Despacho E.U. 285399.0.

Porto Alegre, 22 de dezembro de 2020.

Arq^a. Camila A. Giacomelli
EIUP-UAIU-SMAMS
Matrícula: 113351-9

REGIME URBANÍSTICO

pddua

1 048	1	25	05	25	25
1 050	1	25	05	25	25
1 052	1	17	05	17	13
1 052	2	25	-	25	25
1 052	3	25	-	25	25
1 052	4	25	-	25	25
1 054	1	23	17	23	11
1 054	2	17	05	17	09
1 056	1	11	01	11	11
1 056	2	17	05	17	11
1 056	3	11	01	11	11
1 056	4	25	-	25	25
1 056	5	17	05	17	11
1 058	1	13	05	13	11
1 058	2	17	05	17	11
1 058	3	23	17	23	25
1 058	4	17	05	17	11
1 060	1	25	15.1	25	25
1 060	2	25	15.2	25	25
1 060	3	25	15.2	25	25
1 062	1	25	15.1	25	25
1 062	2	25	17	25	25
1 062	3	25	17	25	25
1 064	1	17	05	17	11
1 066	1	17	01	17	11
1 066	2	17	05	17	11
1 068	1	17	01	17	11
1 068	2	17	01	17	11
1 068	3	23	17	23	25
1 068	4	17	05	17	11
1 068	5	17	05	17	11
1 070	1	19	05	19	11
1 072	1	17	05	17	11
1 074	1	13	05	13	11
1 074	2	17	05	17	11
1 076	1	13	05	13	11
1 076	2	17	05	17	11
1 076	3	17	05	17	11
1 076	4	25	-	25	25
1 076	5	25	-	25	25
1 076	6	23	17	23	25
1 078	1	17	05	17	11
1 078	2	17	05	17	11
1 078	3	17	05	17	11
1 078	4	11	07	11	17
1 080	1	23	17	23	25
1 080	2	41	17	41	25
1 080	3	41	17	41	25
1 080	4	17	05	17	11
1 080	5	23	17	23	25
1 080	6	11	07	11	17
1 080	7	11	07	11	17
1 080	8	17	05	17	11
1 080	9	25	-	25	25
1 082	1	07	01	07	09
1 082	2	23	17	23	25

05 25 25 25

AEIS OBS. 18 26

04 25 25 25

AEIS OBS. 18 26


AEIS I 185

S. 153

02 17 05 17 11

03 17 05 17 11

1076

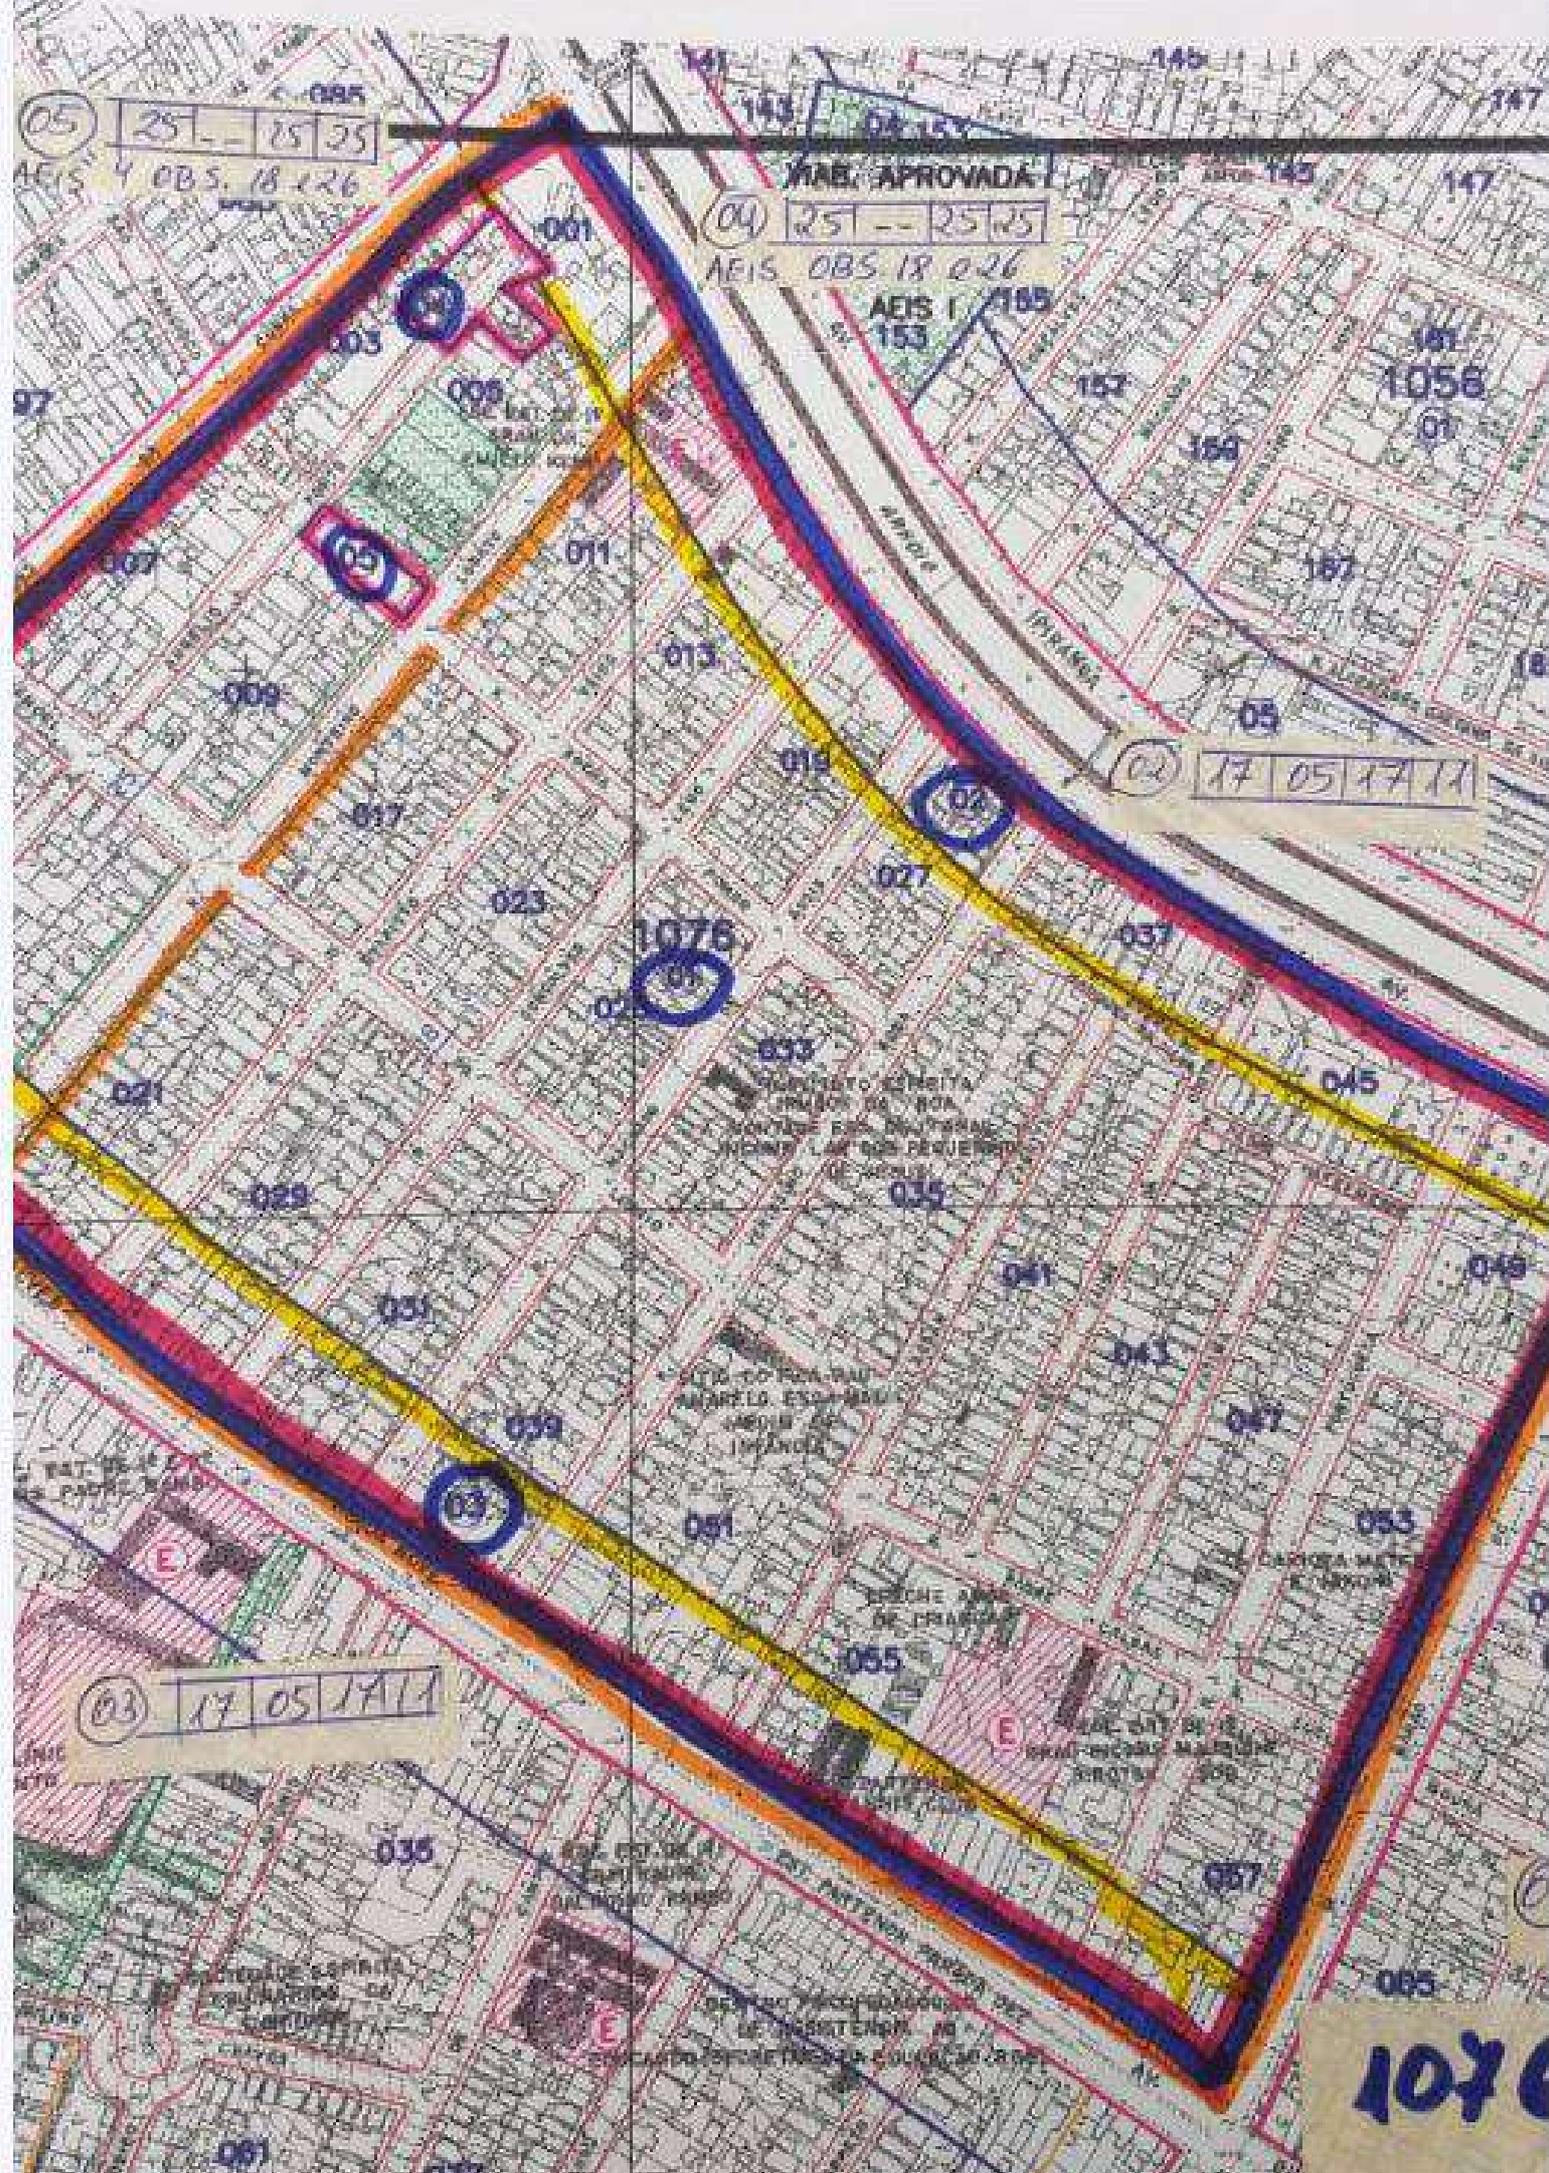

AO CUR DE PLANOS ESTRATÉGICOS E PROJETOS ESPECIAIS

MANIFESTAMOS PELA IMPORTÂNCIA DA COMPLEMENTAÇÃO DA MALHA VIÁRIA DO BAIRRO SANTANA CONFORME PREVISTO PELO PDDUA E LA GRAYATA.

NO CASO EM Pauta, PELA IMPORTÂNCIA DA LIGAÇÃO DA RUA SÃO FRANCISCO COM A RUA ROCHA POMBO.

20/05/03

Julio Miranda
Arqº JÚLIO MIRANDA
 Téc Tránsito e Transporte
 EMPRESA PÚBLICA
EPTC DE TRANSPORTE E CIRCULAÇÃO

À Diretoria de Tránsito e Circulação

De acordo, com o parecer da equipe técnica.

Em 20/05/03

Paulo Schreinert
ENG. Paulo Schreinert
 Coord. de Planos Estratég. e Proj. Especiais
 EMPRESA PÚBLICA
EPTC DE TRANSPORTE E CIRCULAÇÃO

Do Gabinete

Com parecer do cur

Em 25/05/2003

Maria Cristina M. Leite
Maria Cristina M. Leite
 Diretora de Tránsito e Circulação
 EMPRESA PÚBLICA
EPTC DE TRANSPORTE E CIRCULAÇÃO