

PREFEITURA MUNICIPAL DE PORTO ALEGRE

SECRETARIA MUNICIPAL DO MEIO AMBIENTE, URBANISMO E SUSTENTABILIDADE
SMAMUS-DPU-CGIU-UAIU

PESQUISA DE ORIGEM

NÚMERO: **0 1 3 / 2 0 2 1**

SOLICITANTE: **MARIA PAULA LUDKE REGAL**

SETOR: **UEU-SMAMUS**

SOLICITAÇÃO VIA: **SEI 21.0.000077748-7**

OBJETO DE PESQUISA: **DIRETRIZ 701**

AERO 1/5000 - 1956: **55**

AERO 1/5000 - 1987: **2970 – 4V – IV**

MACROZONA/UEU: **02/042 e 02/044**

PESQUISA: **Conforme arquivos desta Unidade, a Diretriz 701 tem origem na Extensão C – Decreto 4.559/1972, conforme observado no anexo 1. As Resoluções [674/78](#), [907/82](#) e [2255/07](#) alteraram o gravame desta Diretriz, enquanto as Resoluções [434/74](#) e [458/74](#) e [1145/86](#) alteraram seu entorno próximo.**

ANEXOS:

- 1. Mapa parcial da Extensão C - Decreto 4.559/1972.**

CAMINHO DE REDE PARA AS RESOLUÇÕES:

\\GEOPMPA\GEOPMPA\SPM\CIP\UD\RESOLUÇÕES_CMDUA

Porto Alegre, 06 de agosto de 2021.


Arq^a. Camila Alessandra Giacomelli
EIUP-SMAMUS
Matrícula: 113351-9

ANEXO 1 - Mapa parcial da Extensão C - Decreto 4.559/1972

MUNICÍPIO DE PORTO ALEGRE

LEVANTAMENTO AEROFOTOGRAFÉTICO
 EXECUTADO PARA A PREFEITURA MUNICIPAL DE PORTO ALEGRE
 NA GESTÃO DO PREFEITO LEONEL BRIZOLA

ESCALA: 1:8000

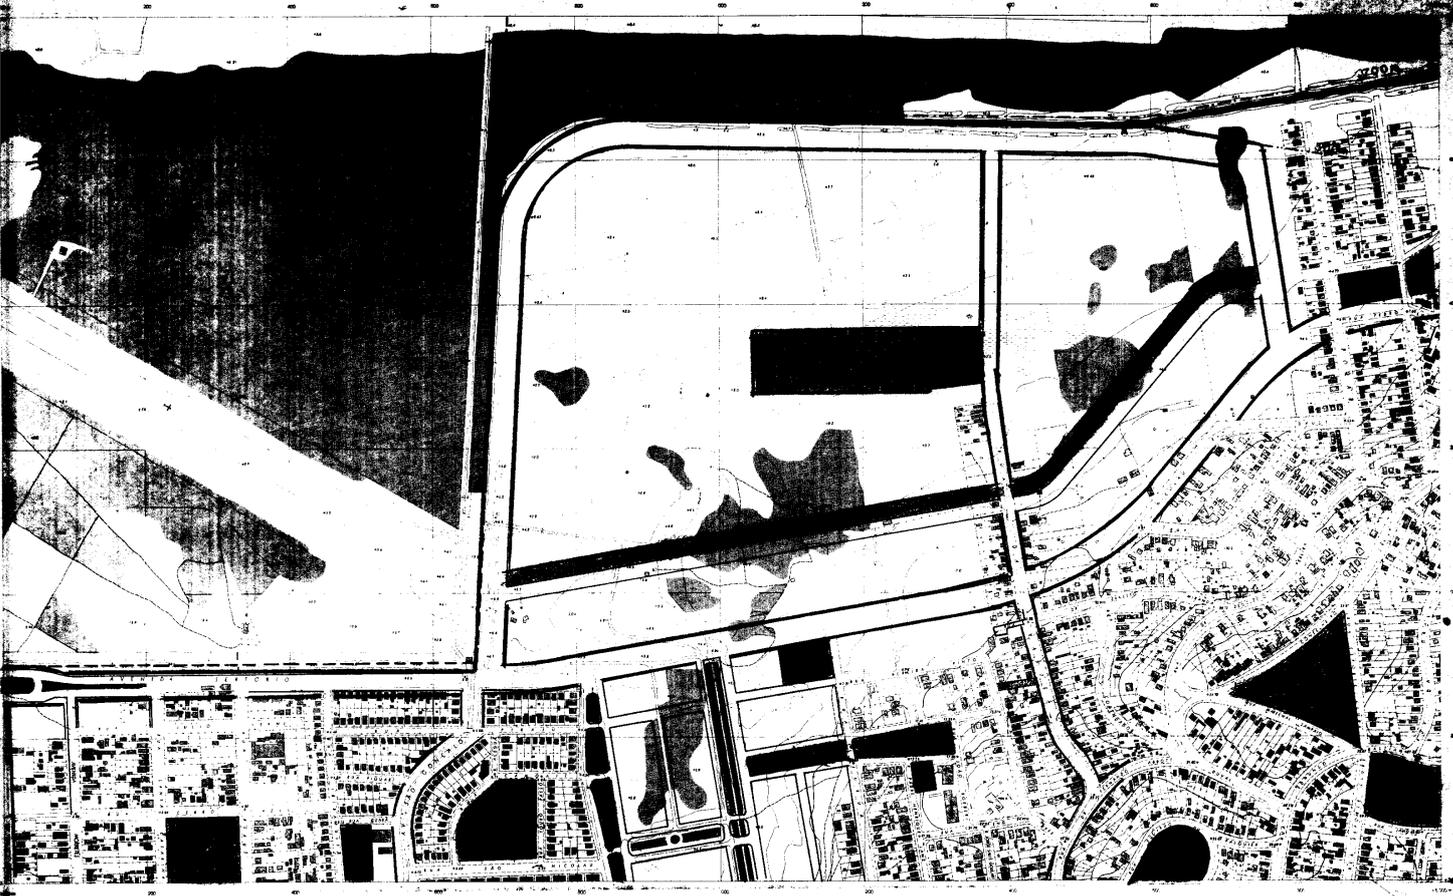

INSTIT. AEROFOTOGRAFÉTICA
 CRUZINA DO SUL S.A.
 St. de A. QUIVO
 G. P. A.
 27

CONSELHO DO PLANO DIRETOR DATA 14/6/72

Luiz de Lencastre
 PRESIDENTE
Alfredo Costa
Alfredo F. F. F. F.
Alfredo F. F. F. F.
Alfredo F. F. F. F.
Alfredo F. F. F. F.

SECRETÁRIO EXECUTIVO

PREFEITURA MUNICIPAL DE PORTO ALEGRE
 SECRETARIA MUNICIPAL DE OBRAS E VIAÇÃO
 DIVISÃO DE PLANEJAMENTO

EXTENSÃO " C "
 PLANO DIRETOR

LEVANTAMENTO AEROFOTOGRAFÉTICO ESCALA 1:8000
 DATA MAIO 72

Leonel Brizola
 PREFEITO MUNICIPAL