

PREFEITURA MUNICIPAL DE PORTO ALEGRE

SECRETARIA MUNICIPAL DO MEIO AMBIENTE, URBANISMO E SUSTENTABILIDADE
SMAMUS-DPU-CGIU-UAIU

PESQUISA DE ORIGEM

NÚMERO: **0 15 / 2 0 2 1**

SOLICITANTE: **ELAINE VIANNA HOHER**

SETOR: **CGIU-SMAMUS**

SOLICITAÇÃO VIA: **E-MAIL**

OBJETO DE PESQUISA: **Passagem Barão do Amazonas – Tobias Barreto – CTM: 8174427.**

AERO 1/5000 - 1956: **111**

AERO 1/5000 - 1987: **2987 – 2G – I**

MACROZONA/UEU: **01/086/081 e 01/086/083**


PESQUISA: Conforme arquivos desta Unidade, a área verde em questão foi gravada pela LC 2330/1961. Não foram encontrados registros de largura ou extensão. Também não encontramos registros do gravame de passagem de pedestres, presente na DMI atual. Na Carta nº 111 da Extensão D (Decreto 5162/1975), aparece o gravame de área verde somente. No entanto, na Resolução 443/1974 que altera o quarteirão vizinho, aparece o traçado de uma escadaria no local.

ANEXOS:


- 01. Cópia parcial do Mapa 111, da LC 2330/1961**
- 02. Carta 111, da Extensão D**
- 03. Folha 2 da Resolução 443/1974**

Porto Alegre, 13 de setembro de 2021.


Arq^a. Katia Assis da S. Pinheiro
UAIU-SMAMUS
Matrícula: 412056-3

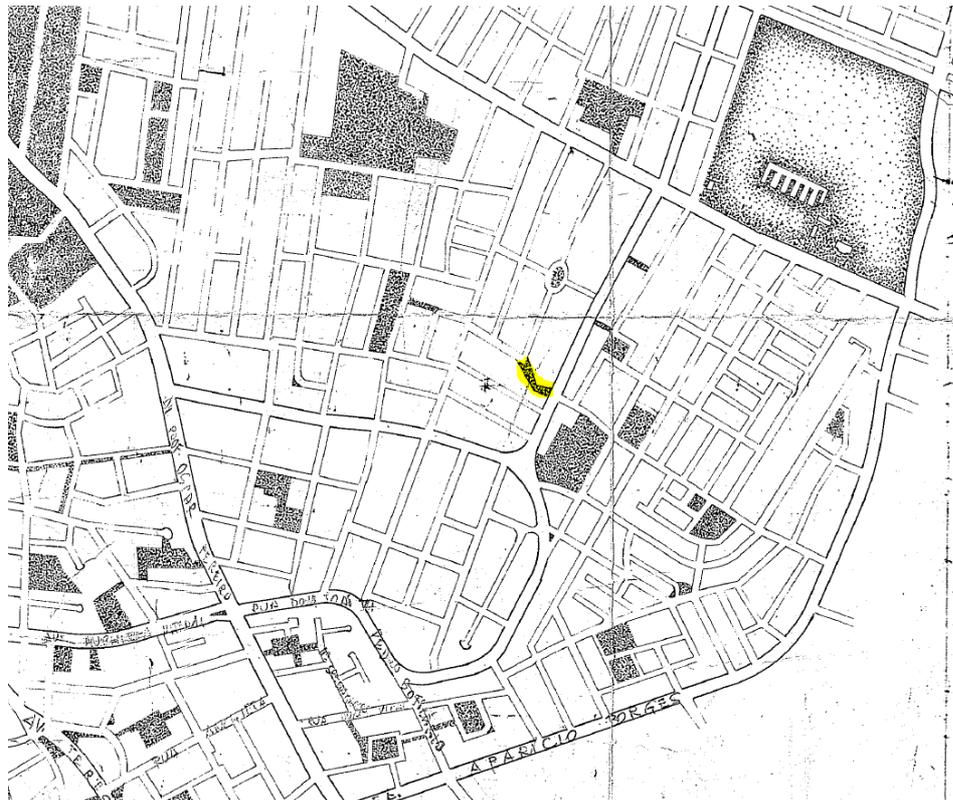

Anexo 1 - Cópia parcial do Mapa 111, da LC 2330/1961

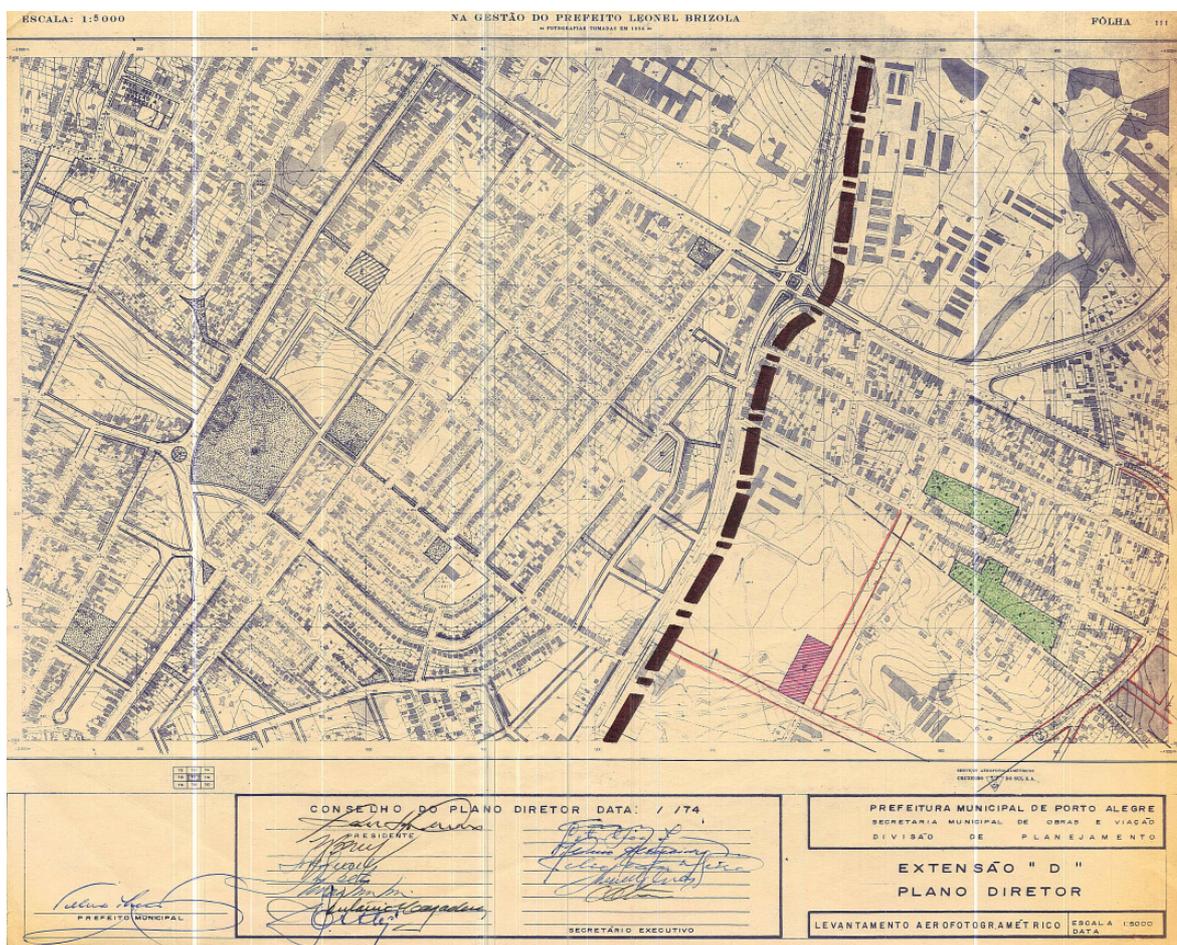

Anexo 2 - Carta 111, da Extensão D

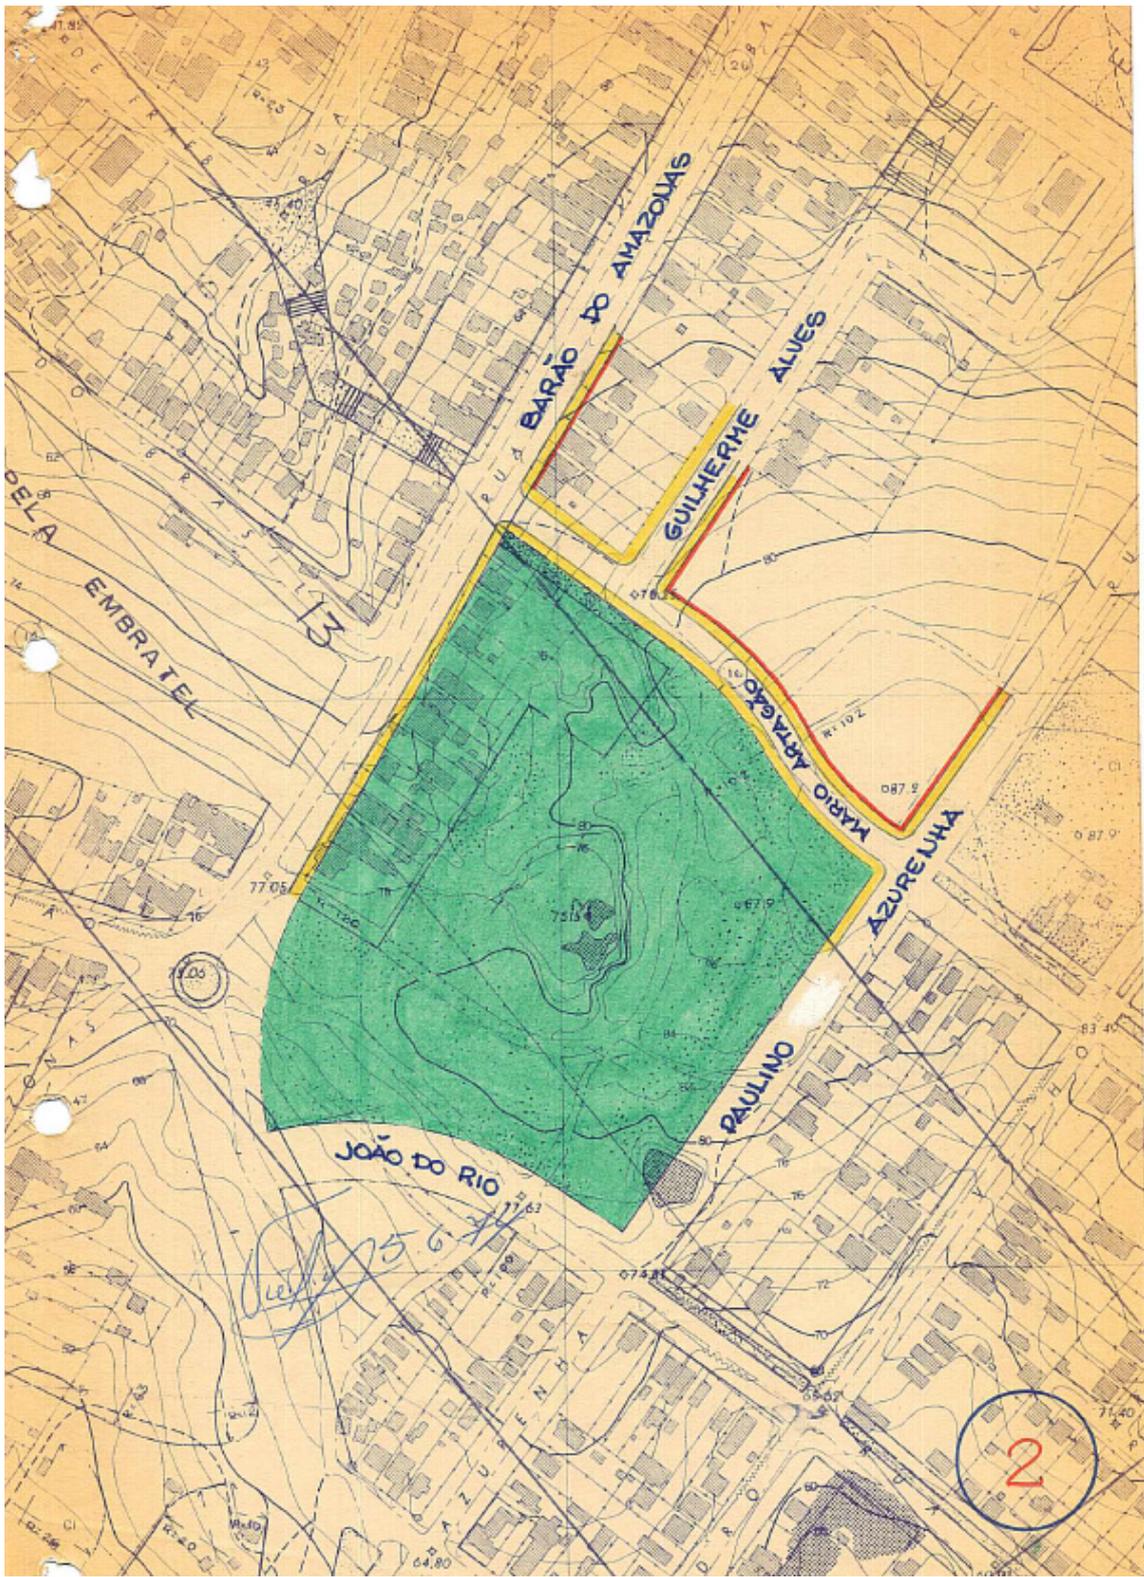

Anexo 3 - Folha 2 da Resolução 443/1974