

PREFEITURA MUNICIPAL DE PORTO ALEGRE

SMAMUS - Secretaria Municipal do Meio Ambiente, Urbanismo e Sustentabilidade

DPU-CGIU

UAIU - Unidade de Atualização de Informações Urbanísticas

PESQUISA DE ORIGEM

NÚMERO: **0 2 4 / 2 0 2 2**

SOLICITANTE: **FERNANDO WESLEY DE OLIVEIRA RAMIRES**

SETOR: **COMUNICAÇÃO-SMAMUS**

SOLICITAÇÃO VIA: **E-MAIL**

OBJETO DE PESQUISA: **ORLA MOACYR SCLIAR**

AERO 1/5000 - 1956: **80, 81, 90 e 91**

AERO 1/5000 - 1987: **2987-2A-III**

MZ/UEU: **01_044**

PESQUISA: **Conforme arquivos e/ou banco de dados desta Unidade:**


- A Orla Moacyr Scliar foi assim denominada pela Lei 12.402/2018, anteriormente essa faixa de terra, que hoje compõe a Orla, pertencia a um todo maior denominado Parque Maurício Sirotsky Sobrinho – ver anexo 01;
- O Parque Maurício Sirotsky Sobrinho, foi denominado pela Lei 5885/1987, anteriormente era denominado Parque Harmonia, conforme Lei 5066/1981. Essa Lei denomina as UTF-11 e UTF-17 do I PDDU (L.C. 43/1979) – ver anexo 02;
- A origem do gravame da área verde em questão é a Lei 2046/1959, alterada pela Lei 2330/1961, que institui o Plano Diretor – ver anexo 03;
- Teve seu traçado alterado pela Resolução do CMDUA 1104/85 – ver anexo 04;
 - Link para acessar a Resolução na íntegra:
\\GEO\MPA\GEO\MPA\SPM\CIP\UD\RESOLUÇÕES_CMDUA\1985\1104_85.PDF
- Posteriormente teve o traçado alterado, novamente, pela L.C. 434/1999, alterada pela L.C. 646/2010 que instituiu o PDDUA – ver anexo 05.

Porto Alegre, 08 de setembro de 2022.


Arqª. Camila Alessandra Giacomelli
EIUP-SMAMUS

ANEXO 1 – ORLA MOACYR SCLIAR, conforme a Lei 12402/2018.




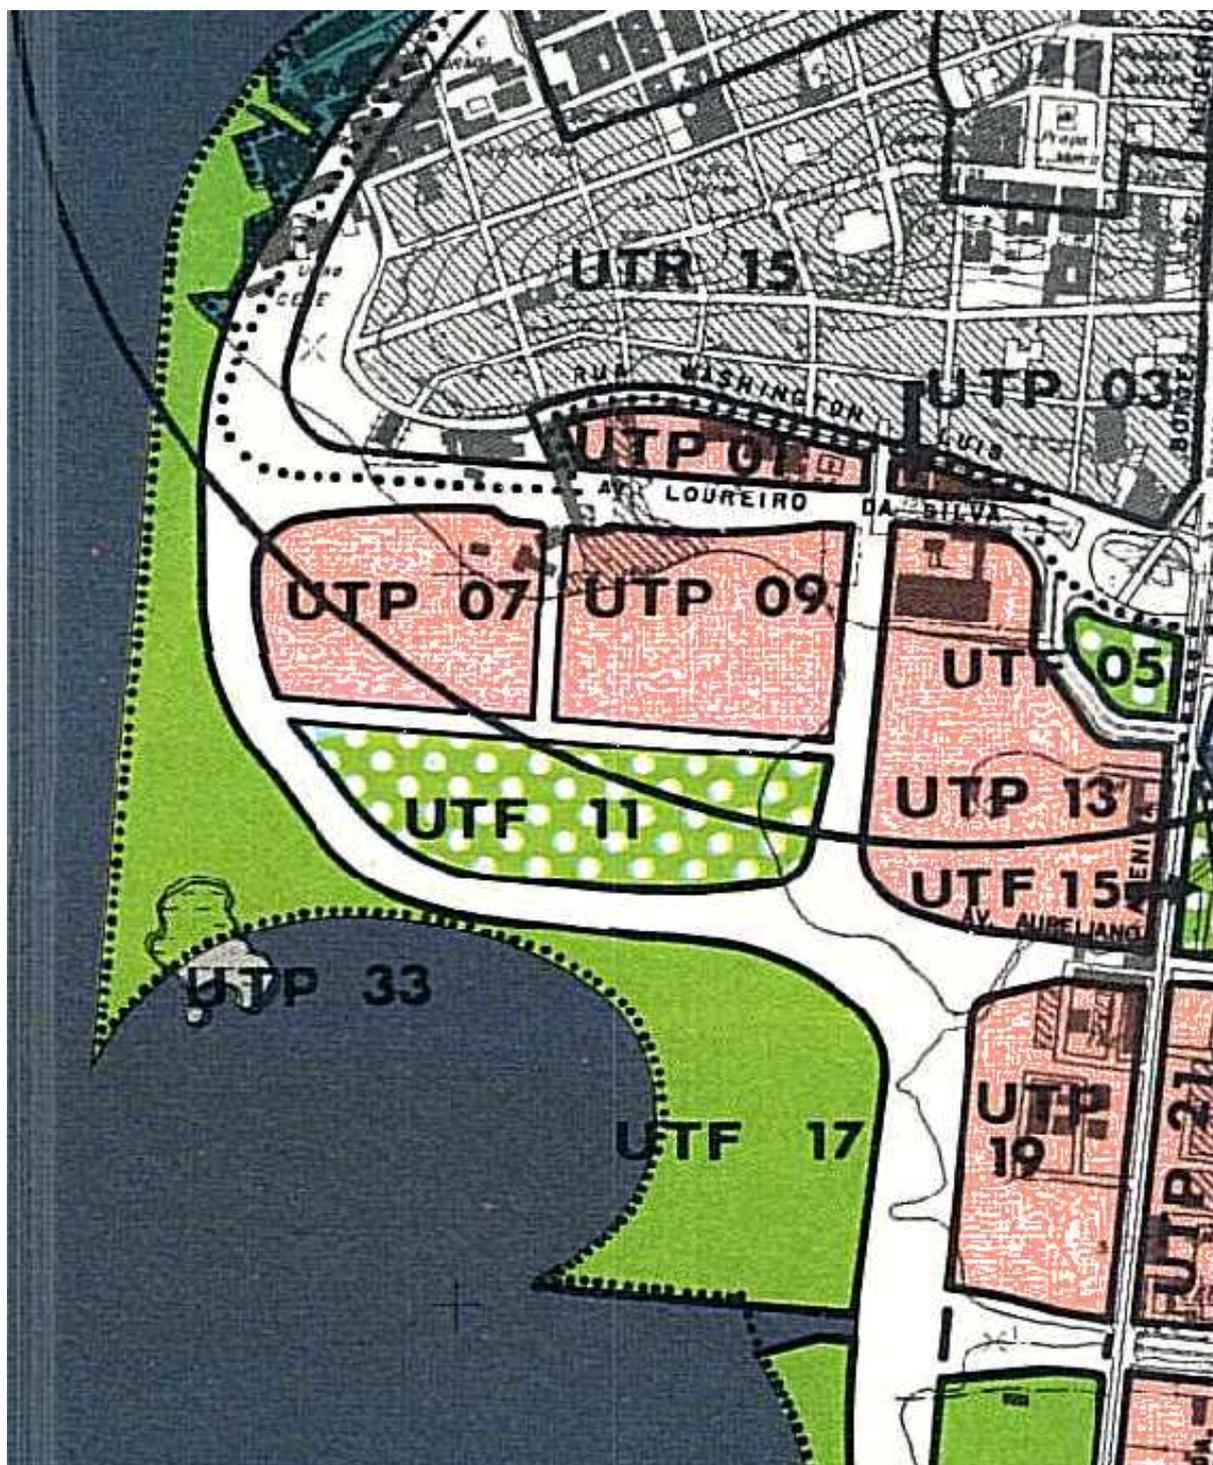


ANEXO 3 – CÓPIA PARCIAL LEI 2046/59

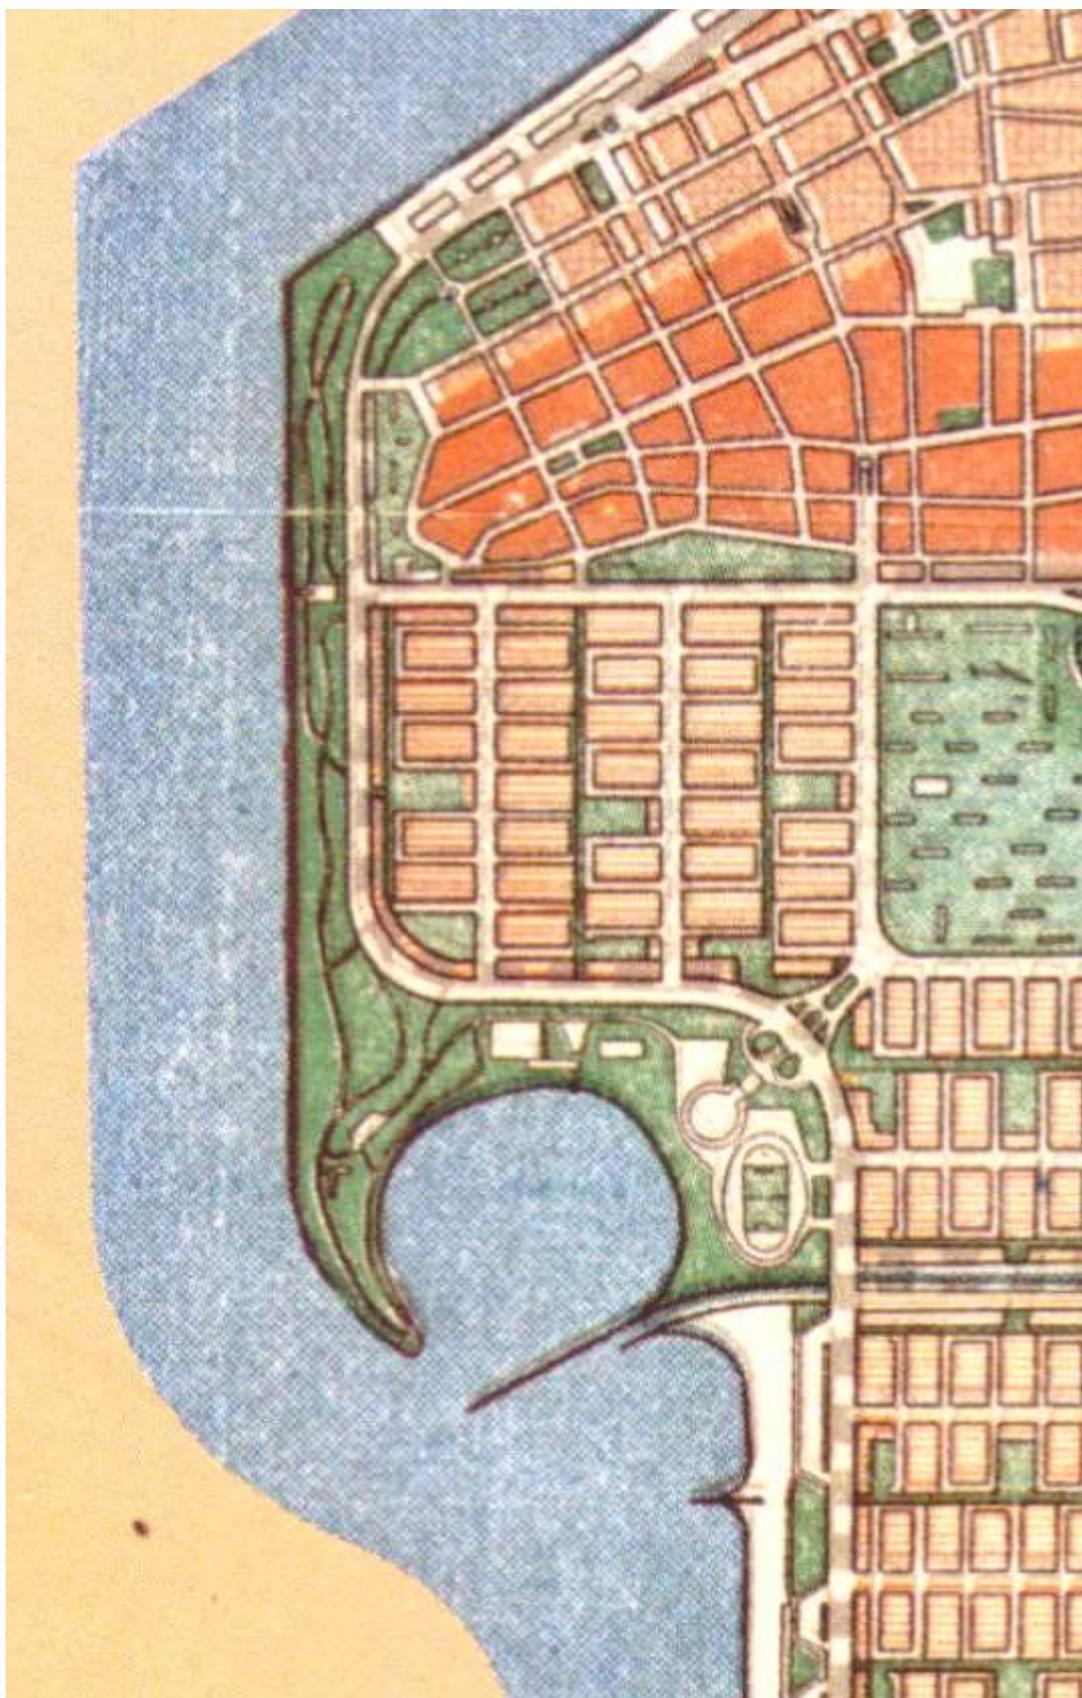

ANEXO 4 – CÓPIA PARCIAL RES. 1104/85

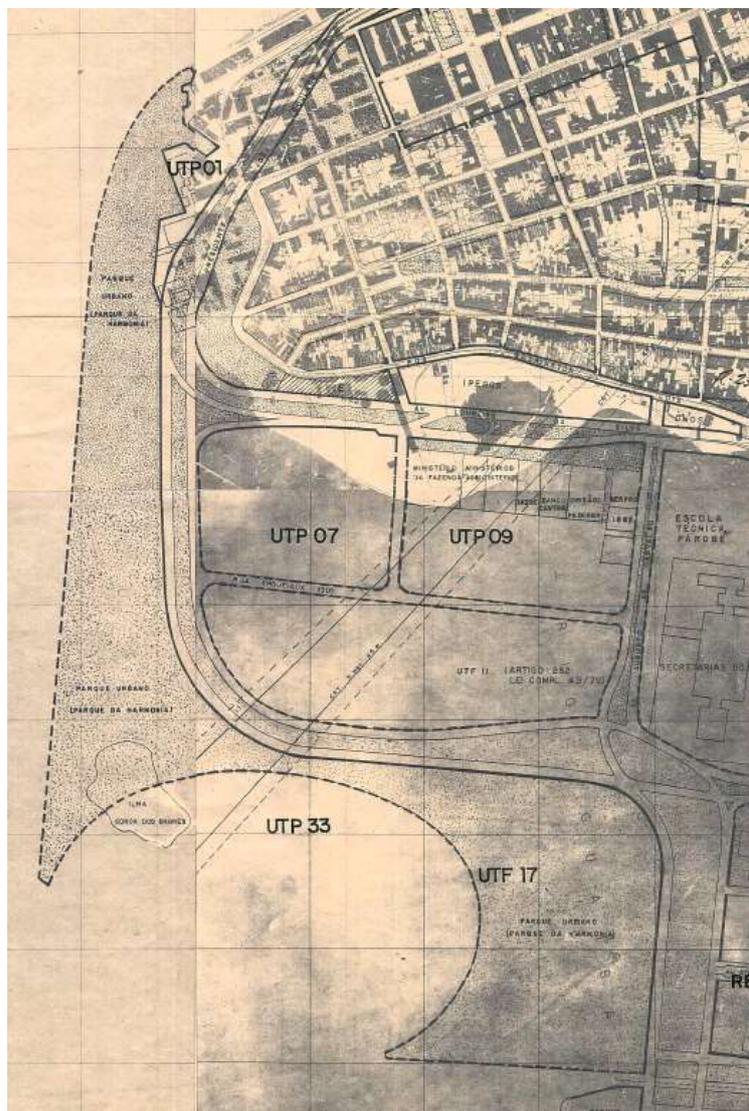

Antes

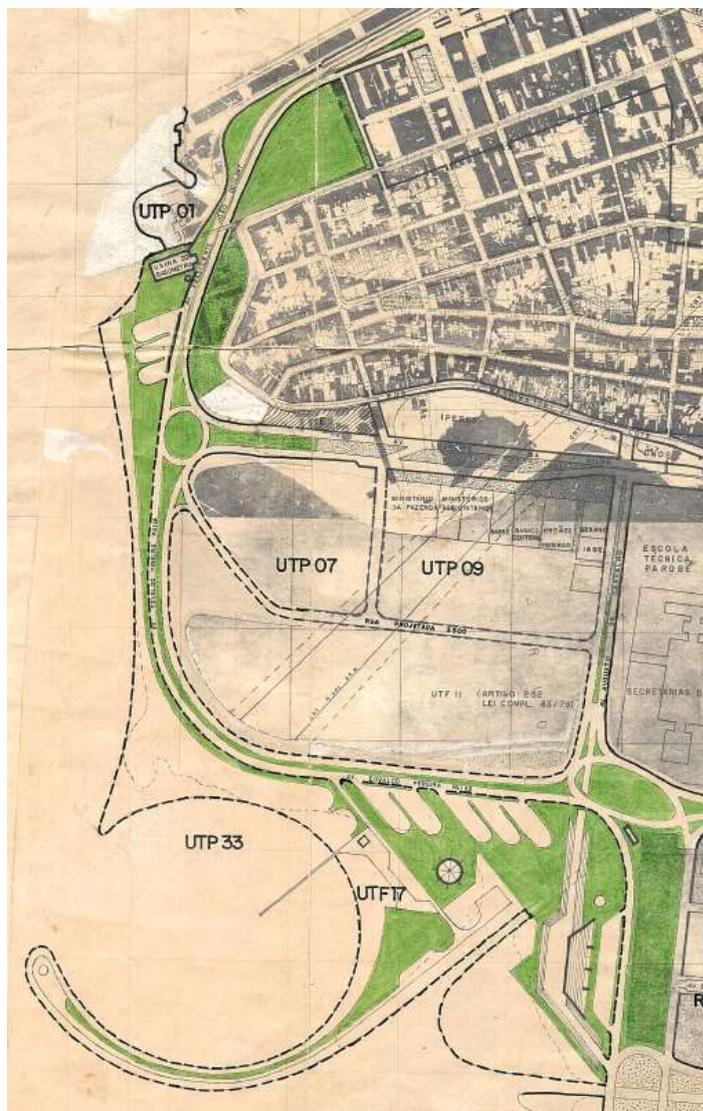

Depois

ANEXO 5 – CÓPIA PARCIAL L.C. 646/2010

