

# PREFEITURA MUNICIPAL DE PORTO ALEGRE

SMAMUS - Secretaria Municipal do Meio Ambiente, Urbanismo e Sustentabilidade  
DPU-CGIU

**UAIU - Unidade de Atualização de Informações Urbanísticas**

## PESQUISA DE ORIGEM

NÚMERO: **0 2 8 / 2 0 2 2**

SOLICITANTE: **LILIAN ANDRÉA MEYER**

SETOR: **EAP-SMAMUS**

SOLICITAÇÃO VIA: **E-MAIL**

OBJETO DE PESQUISA: **RUA BIBIANO DE ALMEIDA**

AERO 1/5000 - 1956: **118**

AERO 1/5000 - 1987: **2987- 2F – IV**

MZ/UEU: **04\_028**

PESQUISA: **Conforme arquivos e/ou banco de dados desta Unidade:**


- **A origem do trecho inicial da Rua Bibiano de Almeida (partindo da Rua Sergipe) é o Loteamento Chácara Apolinário, aprovado em 1938, conforme anexo 1;**
- **A origem do gravame da Rua Bibiano de Almeida, no Plano Diretor, é o Decreto 5.162/1975 – Extensão D: que acresce os limites da área descrita no art. 20 da Lei 2330/1961- Plano Diretor - ver anexo 2;**
- **Em 1978, a esquina com a Av. Oscar Pereira é alterada pela Resolução do CMDUA 688/78;**
  - ▶ **LINK PARA AS RESOLUÇÕES** [\GEO\MPA\GEO\MPA\SPM\CIP\UD\RESOLUÇÕES\\_CMDUA\1978\688\\_78.PDF](https://geopmpaigeopmpa.ispmcipud.resolucoes.cmdua/1978/688_78.pdf)
- **Na ficha de cadastramento histórica consta gabarito, conforme anexo3.**

Porto Alegre, 03 de novembro de 2022.

Arq<sup>a</sup>. Camila Alessandra Giacomelli  
EIUP-SMAMUS



ANEXO 2 – Cópia parcial Folha 118 - Extensão D

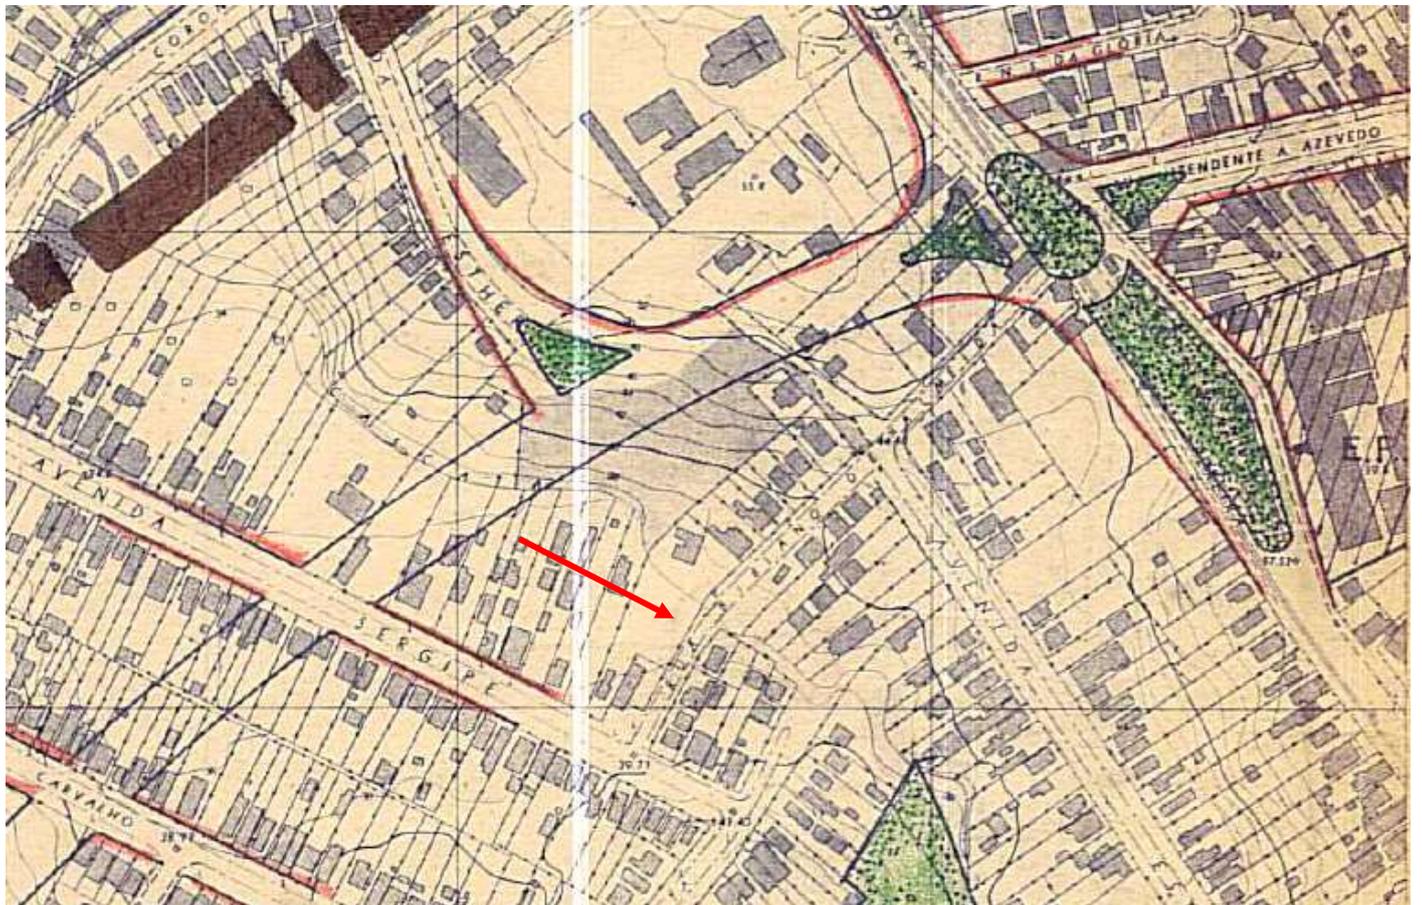

### ANEXO 3 – Cópia parcial ficha de cadastramento histórica

LINK PARA A PLANTA ORIGINAL ESCANEADA:

[\GEO\MPA\GEO\MPA\SP\MCIPI\temp\FICHAS DE LOGRADOUROS HISTÓRICO\DIGITALIZAÇÃO REVISADA\8072100.PDF](#)

