

PREFEITURA MUNICIPAL DE PORTO ALEGRE
SMAMUS - Secretaria Municipal do Meio Ambiente, Urbanismo e Sustentabilidade
DPU-CGIU

UAIU - Unidade de Atualização de Informações Urbanísticas

PESQUISA DE ORIGEM

NÚMERO: **0 2 9 / 2 0 2 2**

SOLICITANTE: **LILIAN ANDRÉA MEYER**

SETOR: **EAP-SMAMUS**

SOLICITAÇÃO VIA: **E-MAIL**

OBJETO DE PESQUISA: **RUA OLAVO BILAC (entre R. Santana e R. Vieira de Castro)**

AERO 1/5000 - 1956: 92

AERO 1/5000 - 1987: **2987- 2A - IV**

MZ/UEU: **01_052**


PESQUISA: **Conforme arquivos e/ou banco de dados desta Unidade:**

- **A origem do gravame desse trecho da Rua Olavo Bilac, no Plano Diretor, é a Lei 2046/1959, alterada pela Lei 2330/1961, que institui o Plano Diretor - ver anexo 1;**
- **Gabarito conforme croqui de cadastramento Intranet, ver anexo 2.**

Porto Alegre, 16 de novembro de 2022.

Arq^a. Camila Alessandra Giacomelli
EIUP-SMAMUS

ANEXO 1 – Cópia parcial Lei 2046/1959

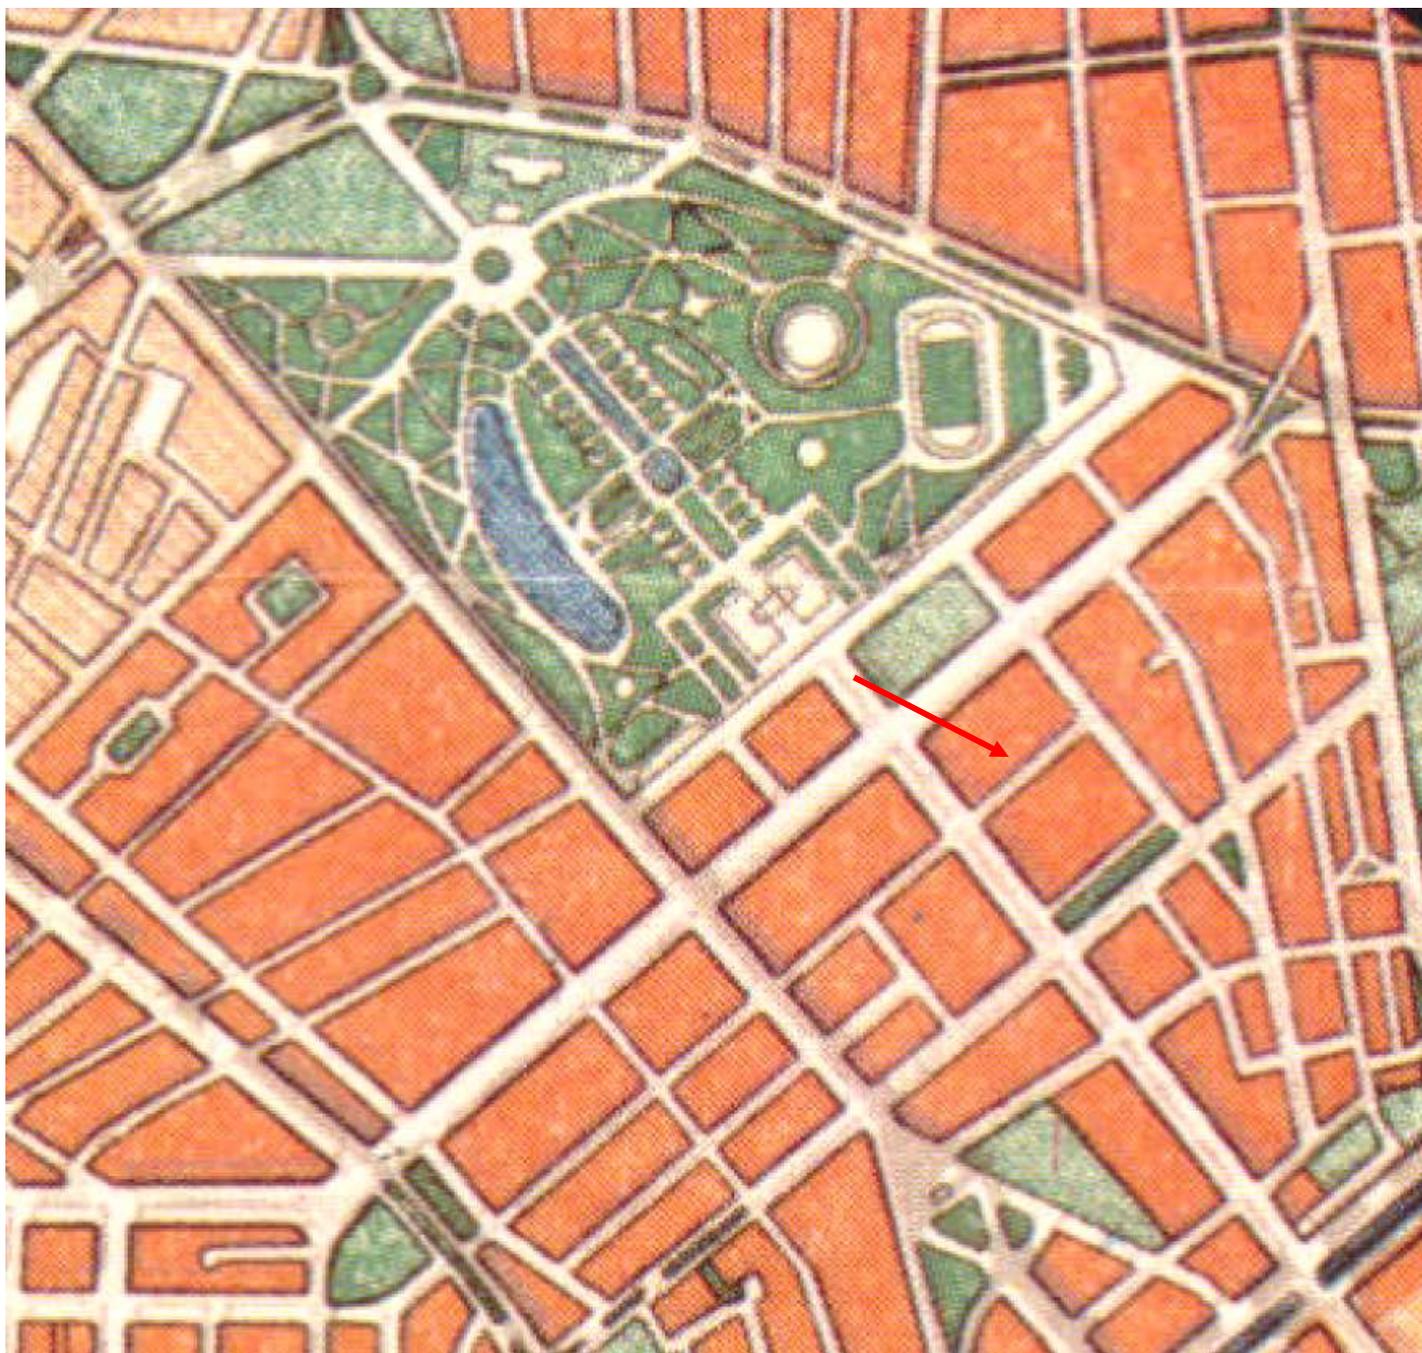

ANEXO 2 - Croqui parcial de Cadastramento – original consultar a Intranet

