

PREFEITURA MUNICIPAL DE PORTO ALEGRE

SMAMUS - Secretaria Municipal do Meio Ambiente, Urbanismo e Sustentabilidade
DPU-CGIU

UAIU - Unidade de Atualização de Informações Urbanísticas

PESQUISA DE ORIGEM

NÚMERO: **0 1 4 / 2 0 2 3**

SOLICITANTE: **MARA REJANE RIVATTO**

SETOR: **ESBD-SMAMUS**

SOLICITAÇÃO VIA: **SEI 23.0.000041736-0**

OBJETO DE PESQUISA: **AV. BOA VISTA**

AERO 1/5000 - 1956: **239 – 248 – 256 – 260 – 265**

AERO 1/5000 - 1987: **2987-2X-I, 2987-2X-III e 2987-4C-I**

MZ/UEU: **08_080 e 08_082**

PESQUISA: **Conforme arquivos e/ou banco de dados desta Unidade:**



- **A origem do gravame no Plano Diretor, da Avenida Boa Vista foi a Lei Complementar 43/1979, que dispõe sobre o desenvolvimento urbano no Município de Porto Alegre, institui o primeiro plano-diretor de desenvolvimento urbano – PDDU, ver anexo 01;**
- **Teve seu traçado alterado pela L.C. 646/2010, que altera e inclui dispositivos à Lei Complementar 434 de 1999 - Plano Diretor De Desenvolvimento Urbano Ambiental De Porto Alegre – PDDUA, ver anexo 02;**
- **É cadastrada no trecho da Av. do Lami até 3.599,50m após, pelo Processo 002.073.456.73.0 em 29/09/1988;**
- **A Lei que alterou o nome de Estrada da Boa Vista e Beco Boa Vista, para Avenida Boa vista foi a Lei 6750/1990 – “art. 1º Ficam denominados Avenida Boa Vista a Estrada Boa Vista, no trecho de 2400m da Estrada do Lami e seu prolongamento, cadastrado como Beco Boa Vista, de 1179,50m, (...)”.**

Porto Alegre, 24 de abril de 2023.

Arq^a. Camila Alessandra Giacomelli
EIUP-SMAMUS

ANEXO 1 – PDDU 1979 – ESTRADA DA BOA VISTA

Na primeira imagem o traçado do PDDU de 1979 e na segunda imagem o traçado do PDDUA de 2010, sobreposto à imagem do PDDU de 1979 (linhas vermelhas).

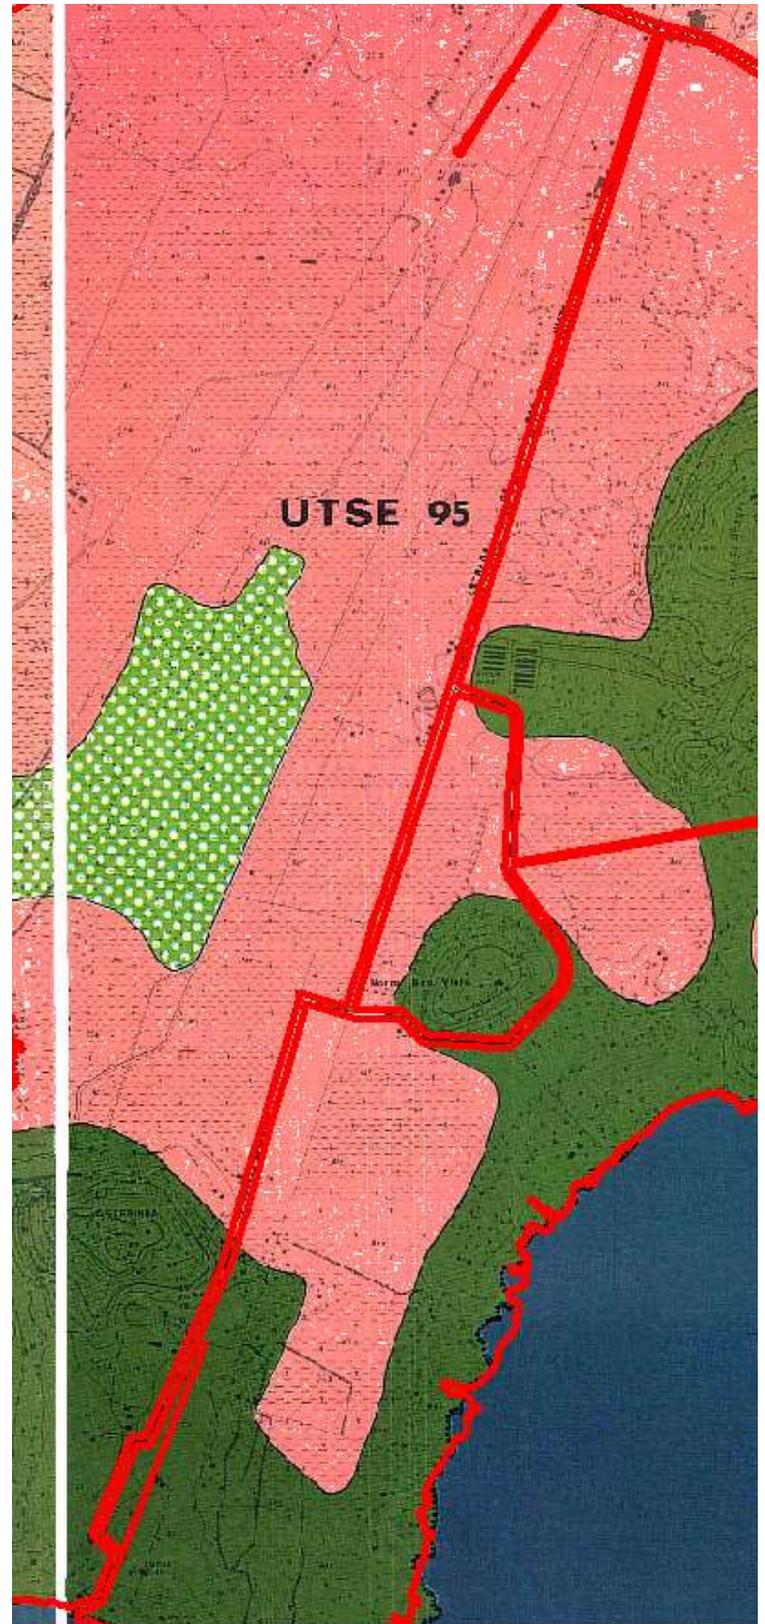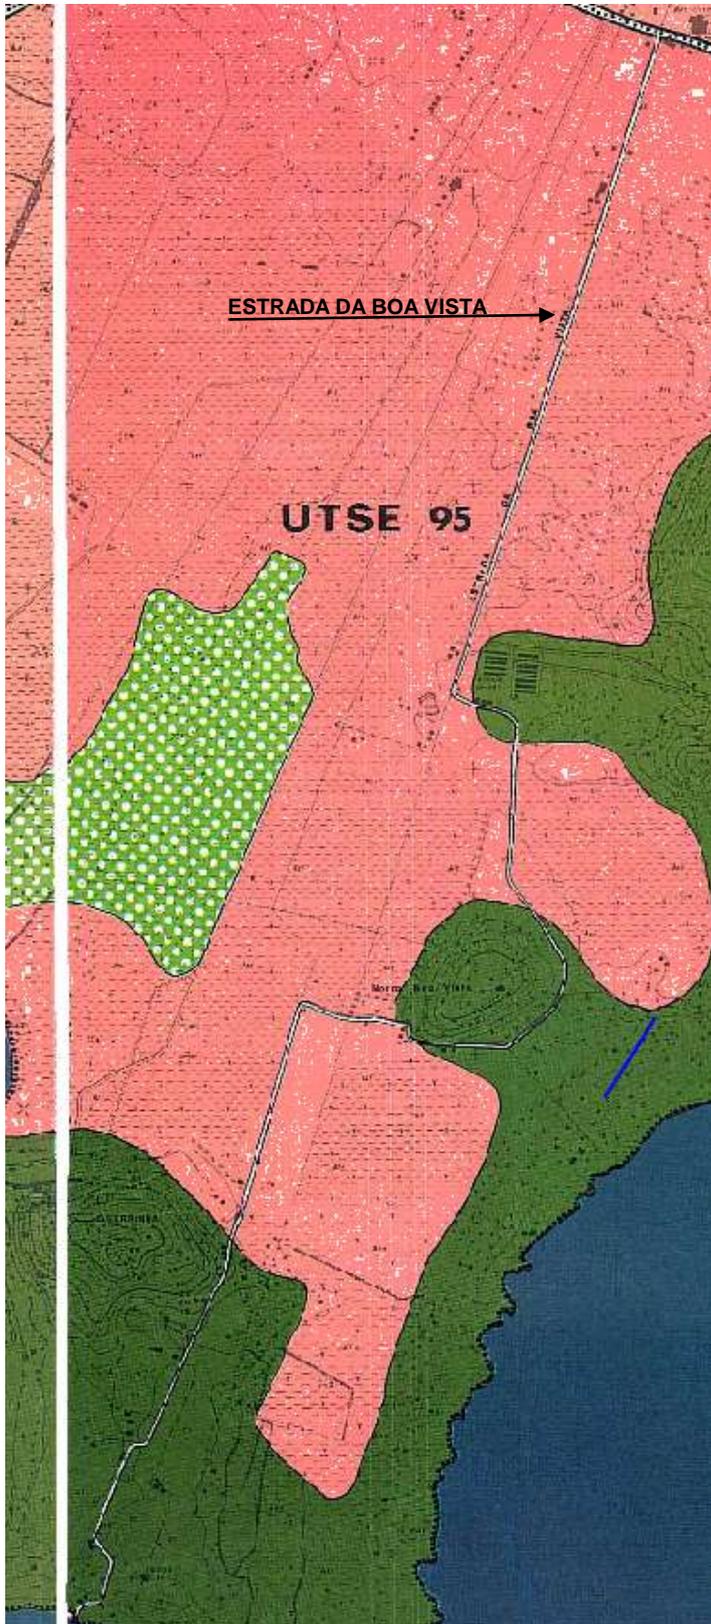

ANEXO 2 – PDDUA DE 2010 – AV. BOA VISTA

