

PREFEITURA MUNICIPAL DE PORTO ALEGRE

SMAMUS - Secretaria Municipal do Meio Ambiente, Urbanismo e Sustentabilidade
DPU-CGIU

UAIU - Unidade de Atualização de Informações Urbanísticas

PESQUISA DE ORIGEM

NÚMERO: **0 3 1 / 2 0 2 3**

SOLICITANTE: **MARIANA FERRÃO DE SOUZA**

SETOR: **EDI-SMAMUS**

SOLICITAÇÃO VIA: **E-MAIL**

OBJETO DE PESQUISA: **Diretriz 4001 – CTM: 7973003**

AERO 1/5000 - 1956: **110**

AERO 1/5000 - 1987: **2987-2F-II**

MZ/UEU: **01_084 – 01_080 – 04_022**

PESQUISA: **Conforme arquivos e/ou banco de dados desta Unidade:**

- **A origem do gravame no Plano Diretor da Diretriz 4001 é a Lei 2046/1959 - que Institui o Plano Diretor- alterada pela Lei 2330/1961 – ver anexo 01 e 02;**
- **Seu gravame foi alterado posteriormente: pela Lei Complementar 43/1979, que dispõe sobre o desenvolvimento urbano no Município de Porto Alegre, institui o primeiro Plano-Diretor de Desenvolvimento Urbano – PDDU - ver anexo 03 e pelas Resoluções do CMDUA 865/1981 e 2432/15 – ver anexo 04 e 06;**
- **Link resoluções:**


[\\GEOPMPA\GEOPMPA\SPM\CIP\UD\RESOLUÇÕES_CMDUA\1981\865_81.PDF](#)

[\\GEOPMPA\GEOPMPA\SPM\CIP\UD\RESOLUÇÕES_CMDUA\2015\2432_15.PDF](#)


Porto Alegre, 25 de agosto de 2023.

Arq^a. Camila Alessandra Giacomelli
EIUP-SMAMUS

ANEXO 01 – LEI 2046/1959, alterada pela LEI 2330/1959.

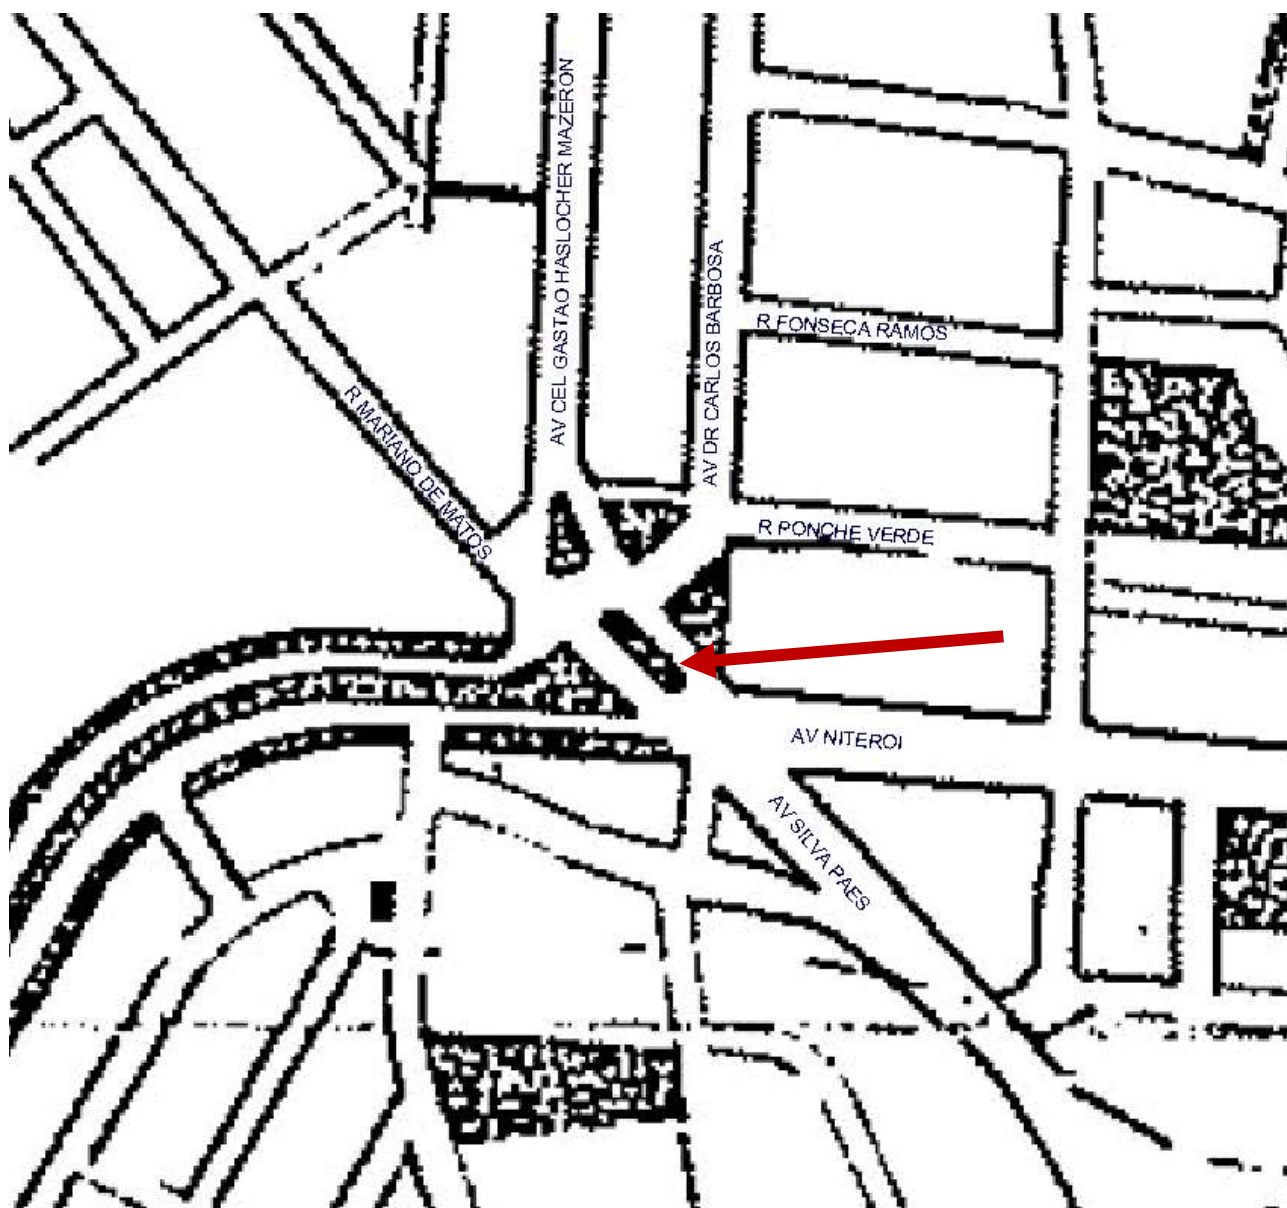

ANEXO 02 – LEI 2046/1959, alterada pela LEI 2330/1959.

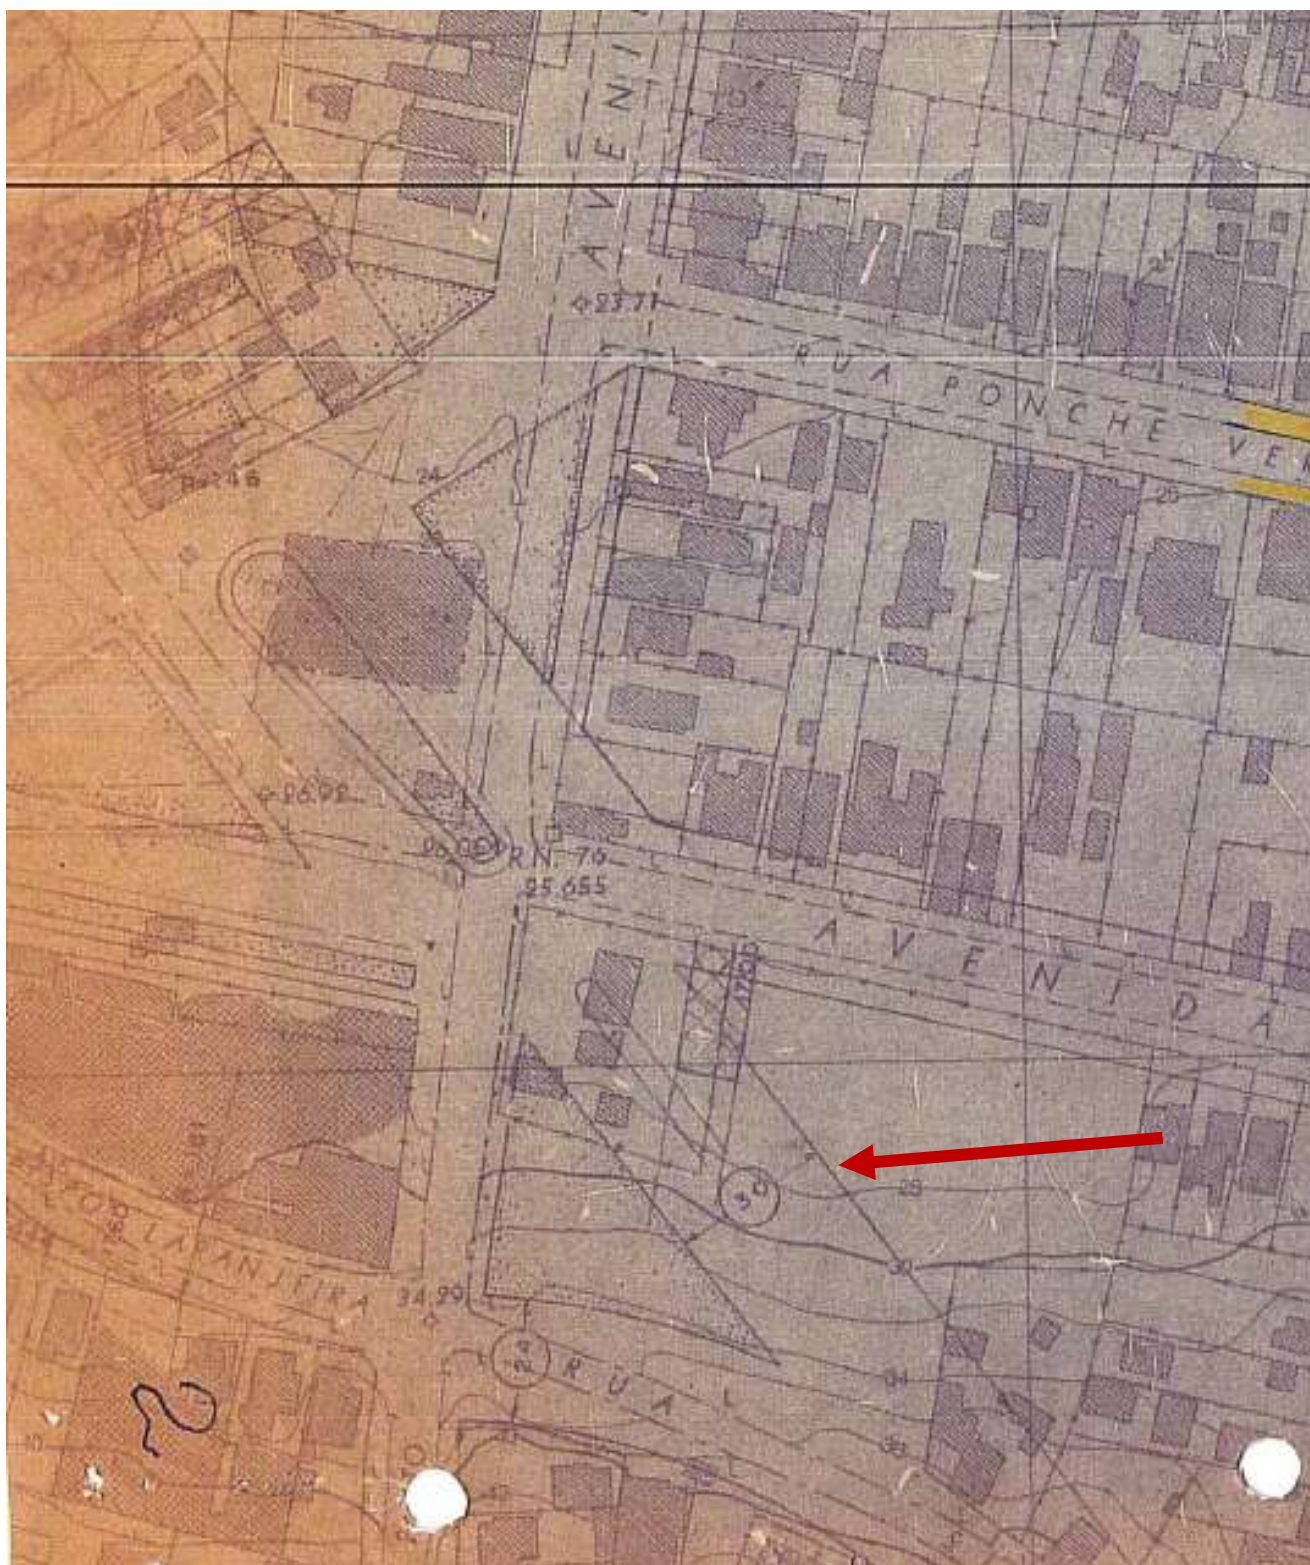

ANEXO 03 – LEI COMPLEMENTAR 43/1979



ANEXO 4 – RESOLUÇÃO 865/1981




ANEXO 01 – antes da resolução



ANEXO 02 – novo traçado


ANEXO 5 – LC 434/1999, alterada pela LC 646/2010

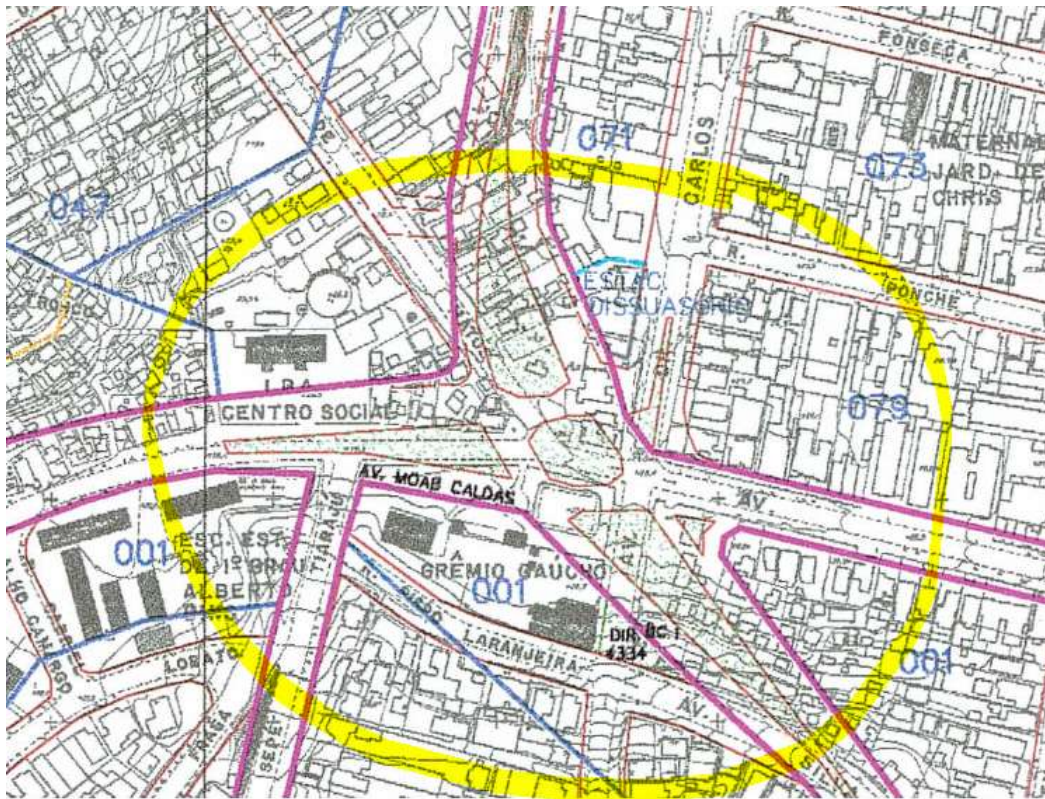

ANEXO 6 – RESOLUÇÃO 2432/15



ANEXO 01 – antes da resolução

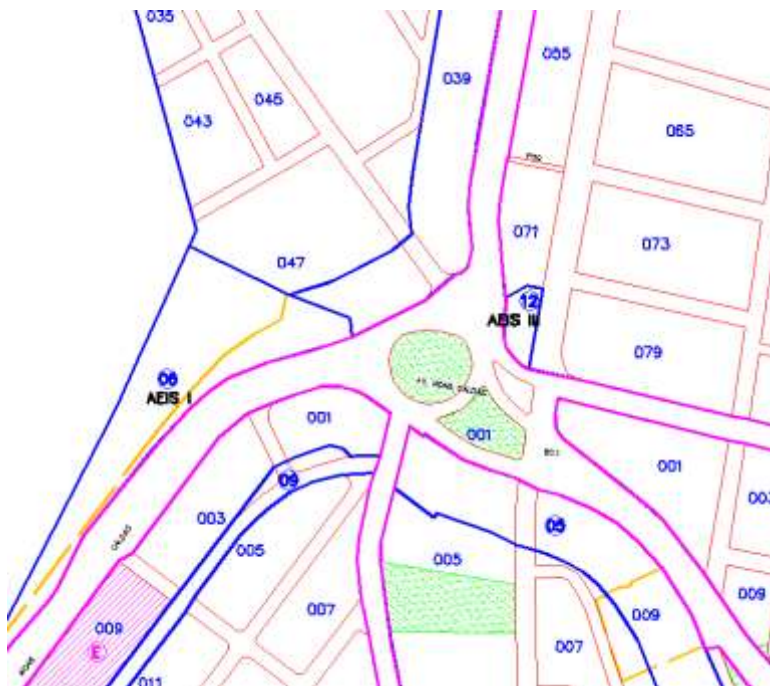

ANEXO 02 – novo traçado