



ESTADO DO RIO GRANDE DO SUL
PREFEITURA MUNICIPAL DE PÔRTO ALEGRE

CONSELHO DO PLANO DIRETOR.

Resolução nº 4/60.

Assunto: Prolongamento da Rua Francisco Ferrer.

O Conselho do Plano Diretor, em sessão realizada aos onze dias do mês de maio de 1960, tendo em vista do que consta do processo nº 30909/59 e, face ao disposto no artigo nº 57, da Lei nº 2046, de 30 de dezembro de 1959, resolve:

É incluído no Plano Diretor, aprovado pela Lei nº 2046, de 30 de dezembro de 1959, o prolongamento da Rua Francisco Ferrer, entre as ruas Vasco da Gama e Cabral, conforme planta anexa.

Pôrto Alegre, 11 de maio de 1960.

Walter Haetinger

Engº Walter Haetinger-Pres.

Rodolfo S. Matte
Arq. Rodolfo S. Matte-Secretário

Edoardo de Aguiar

Edoardo de Aguiar

Antonio de Aguiar

Rodolfo S. Matte

Antonio de Aguiar

Antonio de Aguiar

Carlos Fayet

?

Alvaro da Costa



ESTADO DO RIO GRANDE DO SUL
PREFEITURA MUNICIPAL DE PÓRTO ALEGRE

CONSELHO DO PLANO DIRETOR.

Resolução nº 4/60.

Assunto: Prolongamento da rua Francisco Ferrer.

J U S T I F I C A T I V A . ✓

No Plano Diretor aprovado pela Lei nº 2046, de 30- de dezembro de 1959, não foi incluído o prolongamento da rua Francis- co Ferrer entre as ruas Vasco da Gama e Cabral, embora já existisse - um trêcho dêste prolongamento, com diversas construções fazendo fren- te ao mesmo, faltando sòmente a abertura de um trêcho de 50,70 metros, que atinge o imóvel nº 100 da rua Cabral, avaliado em Cr\$ 673.560,00.

Em vista do baixo custo da complementação dêste - prolongamento e das vantagens que daí podem resultar para o trânsito- e em atenção ao interêsse dos moradores do bairro Rio Branco que in- cluíram esta obra em sua carta Reivindicatória, conforme informações- constantes da indicação nº 286/59 do Legislativo, no processo nº - 30909/59, é adotada a presente inclusão no Plano.

M. J. Manoel J. C. Meira


Arq. Manoel J. C. Meira-Relator

Walter Haetinger

Engº Walter Haetinger-Pres.

Rodolfo S. Matte

Arq. Rodolfo S. Matte-Secretário Exec.

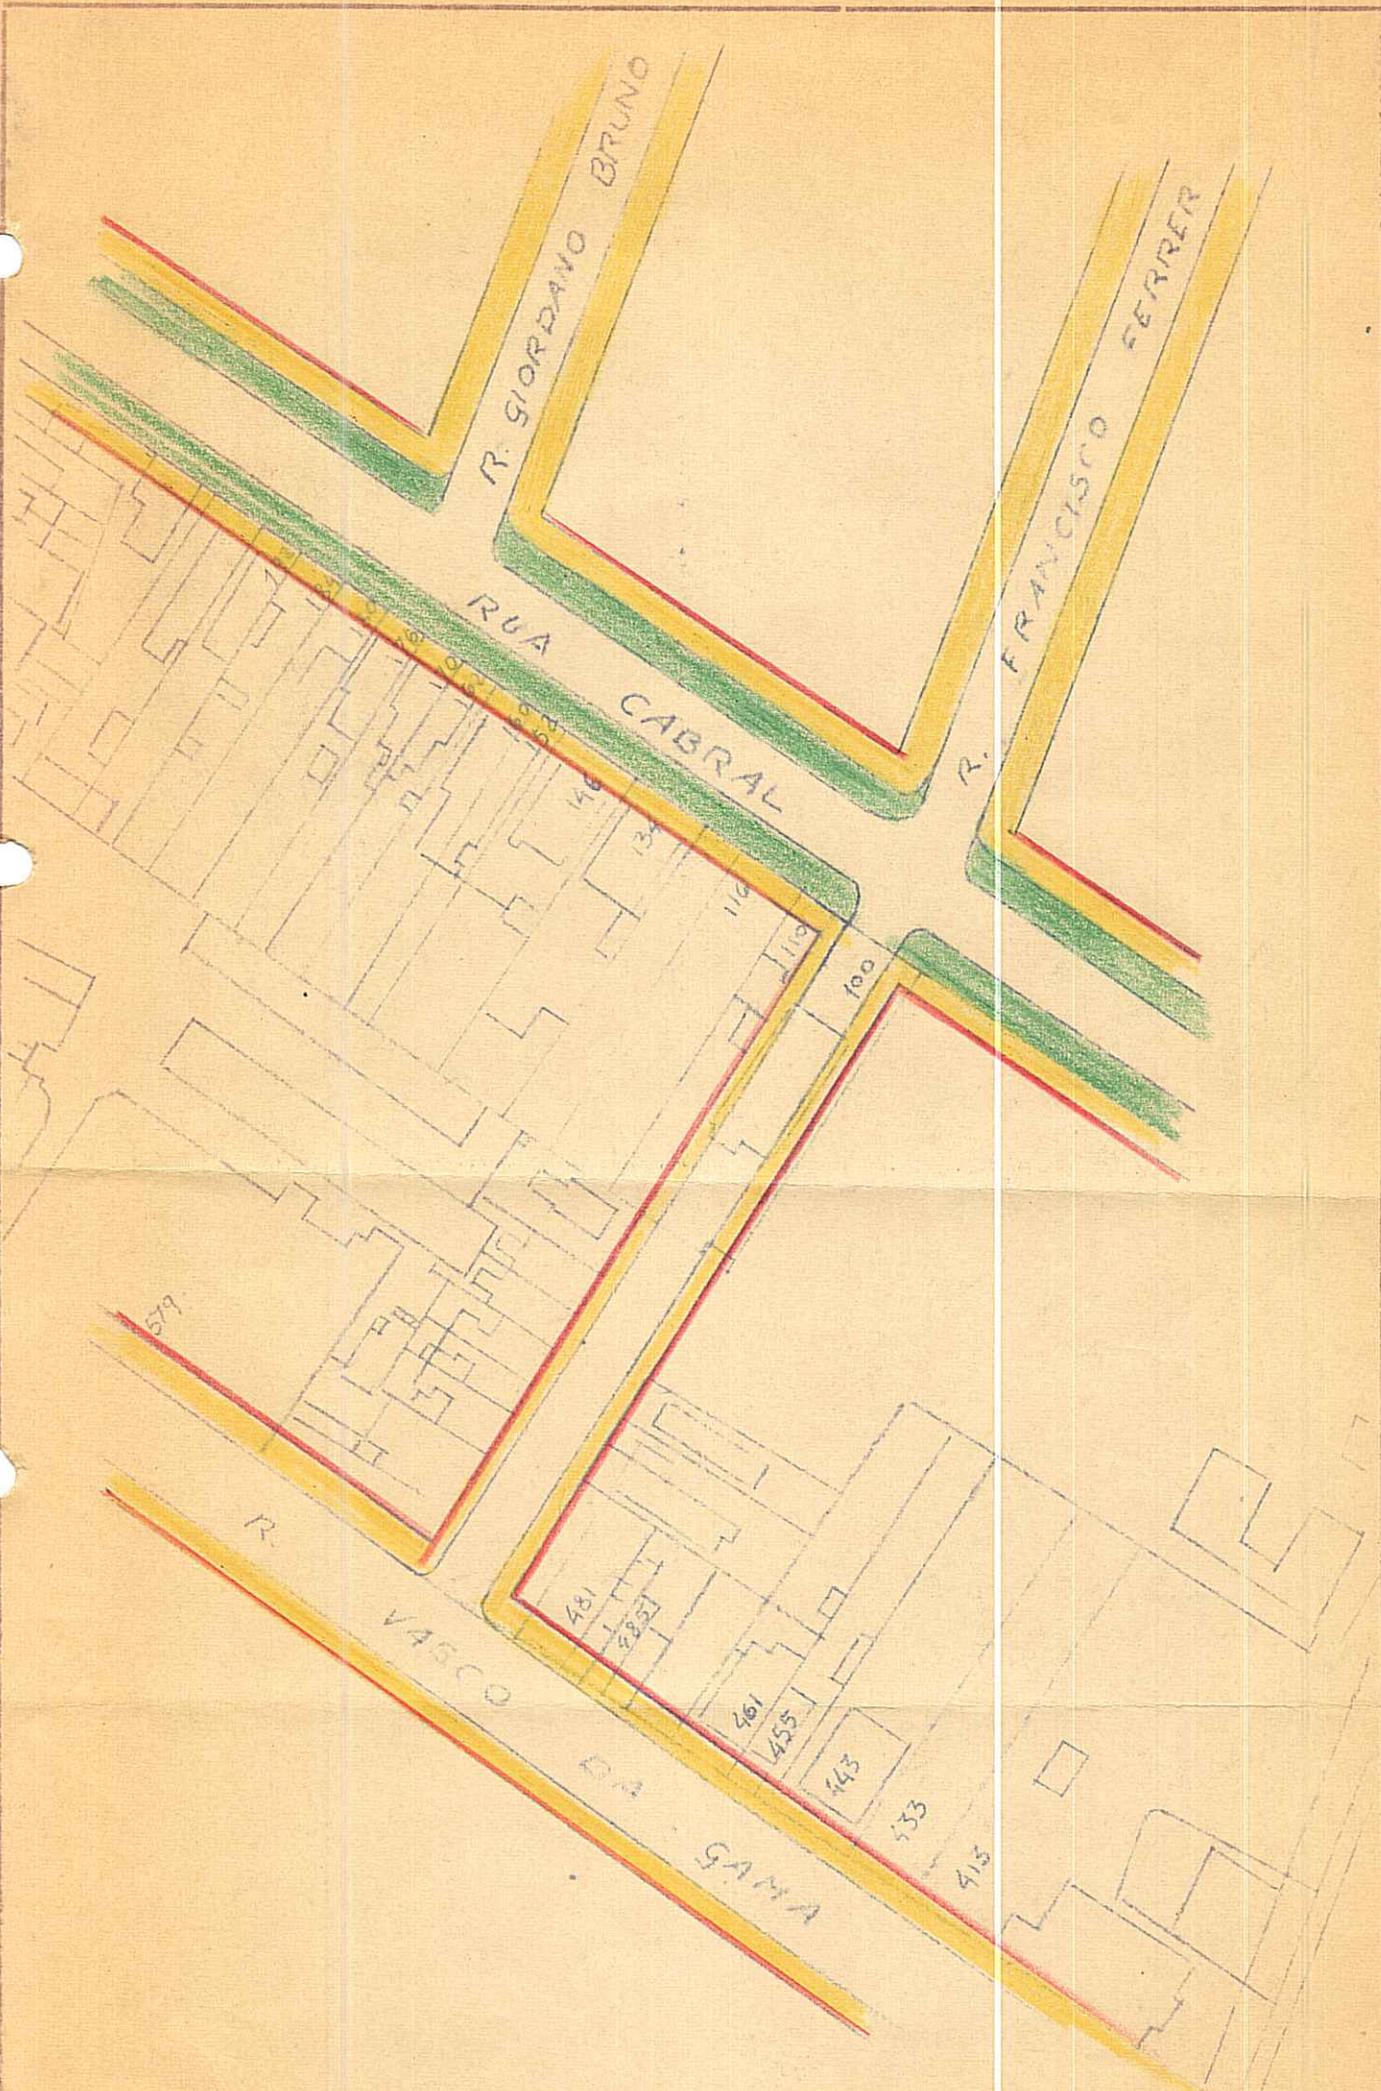

PREFEITURA MUNICIPAL
S. M. O. V.
DIVISÃO DE
URBANISMO

PREFEITURA MUNICIPAL SMOV D. U.

FRANCISCO N.º
RUA ... JUNTO

PROCESSO
N.º 300031

ESCALA 1:1000

VISTO

Reuatto