



ESTADO DO RIO GRANDE DO SUL
PREFEITURA MUNICIPAL DE PÔRTO ALEGRE

CONSELHO DO PLANO DIRETOR.

RESOLUÇÃO Nº 40/61.

ASSUNTO: Modificação de traçado.

17/3/61
Proposta
de
17/3/61

O Conselho do Plano Diretor, em sessão realizada ao primeiro dia do mês de março de 1961, face ao disposto no artigo nº 57 da Lei nº 2046 de 30/12/59, resolve:

É adotada a modificação de alinhamento da rua 24 de Outubro, parte fronteira à Praça Júlio de Castilhos, substituindo-se uma das reentrâncias ali previstas, resultante de alinhamentos distintos, por uma linha de concordância, conforme planta anexa nº 2.

Pôrto Alegre, 1º de março de 1961.

Walter Faetinger
Alfredo Costa
José Roberto *Carlos La Fayette*
Werner Schütt *Se. Ruel*
W. W. G. G. *Elmatta*
Luiz Carlos Fumagalli



ESTADO DO RIO GRANDE DO SUL
PREFEITURA MUNICIPAL DE PÔRTO ALEGRE

CONSELHO DO PLANO DIRETOR.

RESOLUÇÃO Nº 40/61

ASSUNTO: Modificação de traçado.

J U S T I F I C A T I V A:

À partir da Praça Júlio de Castilhos, a rua 24 de Outubro sofre um alargamento determinado pelo traçado do Plano-Diretor.

Como o alinhamento permanece o mesmo, na parte - fronteira à praça, o desencontro entre este e o projetado pelo Plano Diretor, origina uma reentrância, conforme se constata na planta anexa nº 1.


Esta situação seria aceitável se as construções ali levantadas ficassem isoladas no terreno, isto é, sem encostarem nas divisas laterais; o que permitiria o tratamento das fachadas para elas voltadas, e eliminaria o mau aspecto resultante do desencontro entre aquelas e uma outra, principal, mais recuada (dente ou reentrância).

Isto no entanto é o que irá ocorrer, visto ter dado entrada na Prefeitura, em data anterior a Lei nº 2046 de um processo de construção prevendo a ocupação de toda largura do terreno, planta anexa nº 1, frente A,B, razão porque é proposta a modificação do alinhamento naquele trecho, substituindo-se a reentrância por uma linha inclinada, conforme planta anexa nº 2.

Pôrto Alegre, 22 de fevereiro de 1961.

Arqº Rodolpho S. Matte
Secretário do C.P.D.


Engº Walter Haetinger
Presidente do C.P.D.

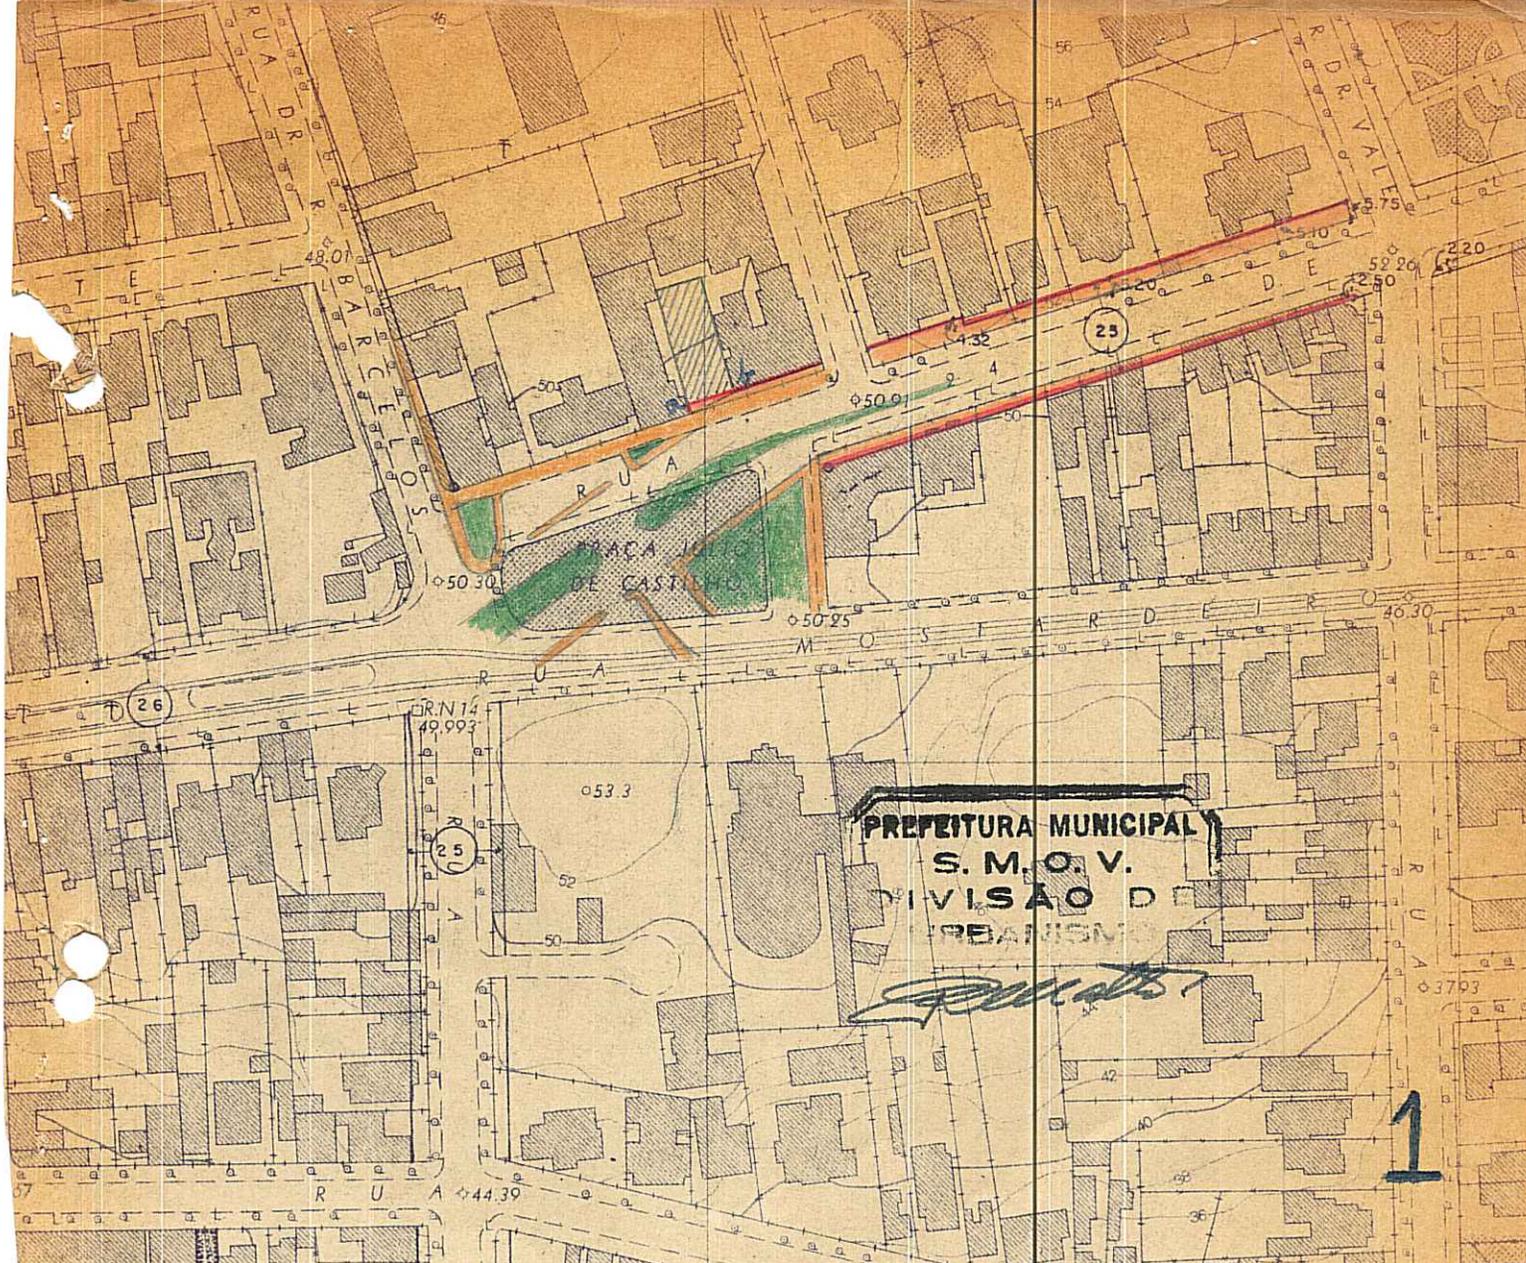

PREFEITURA MUNICIPAL
S. M. O. V.
DIVISÃO DE
URBANISMO

[Handwritten signature]

1

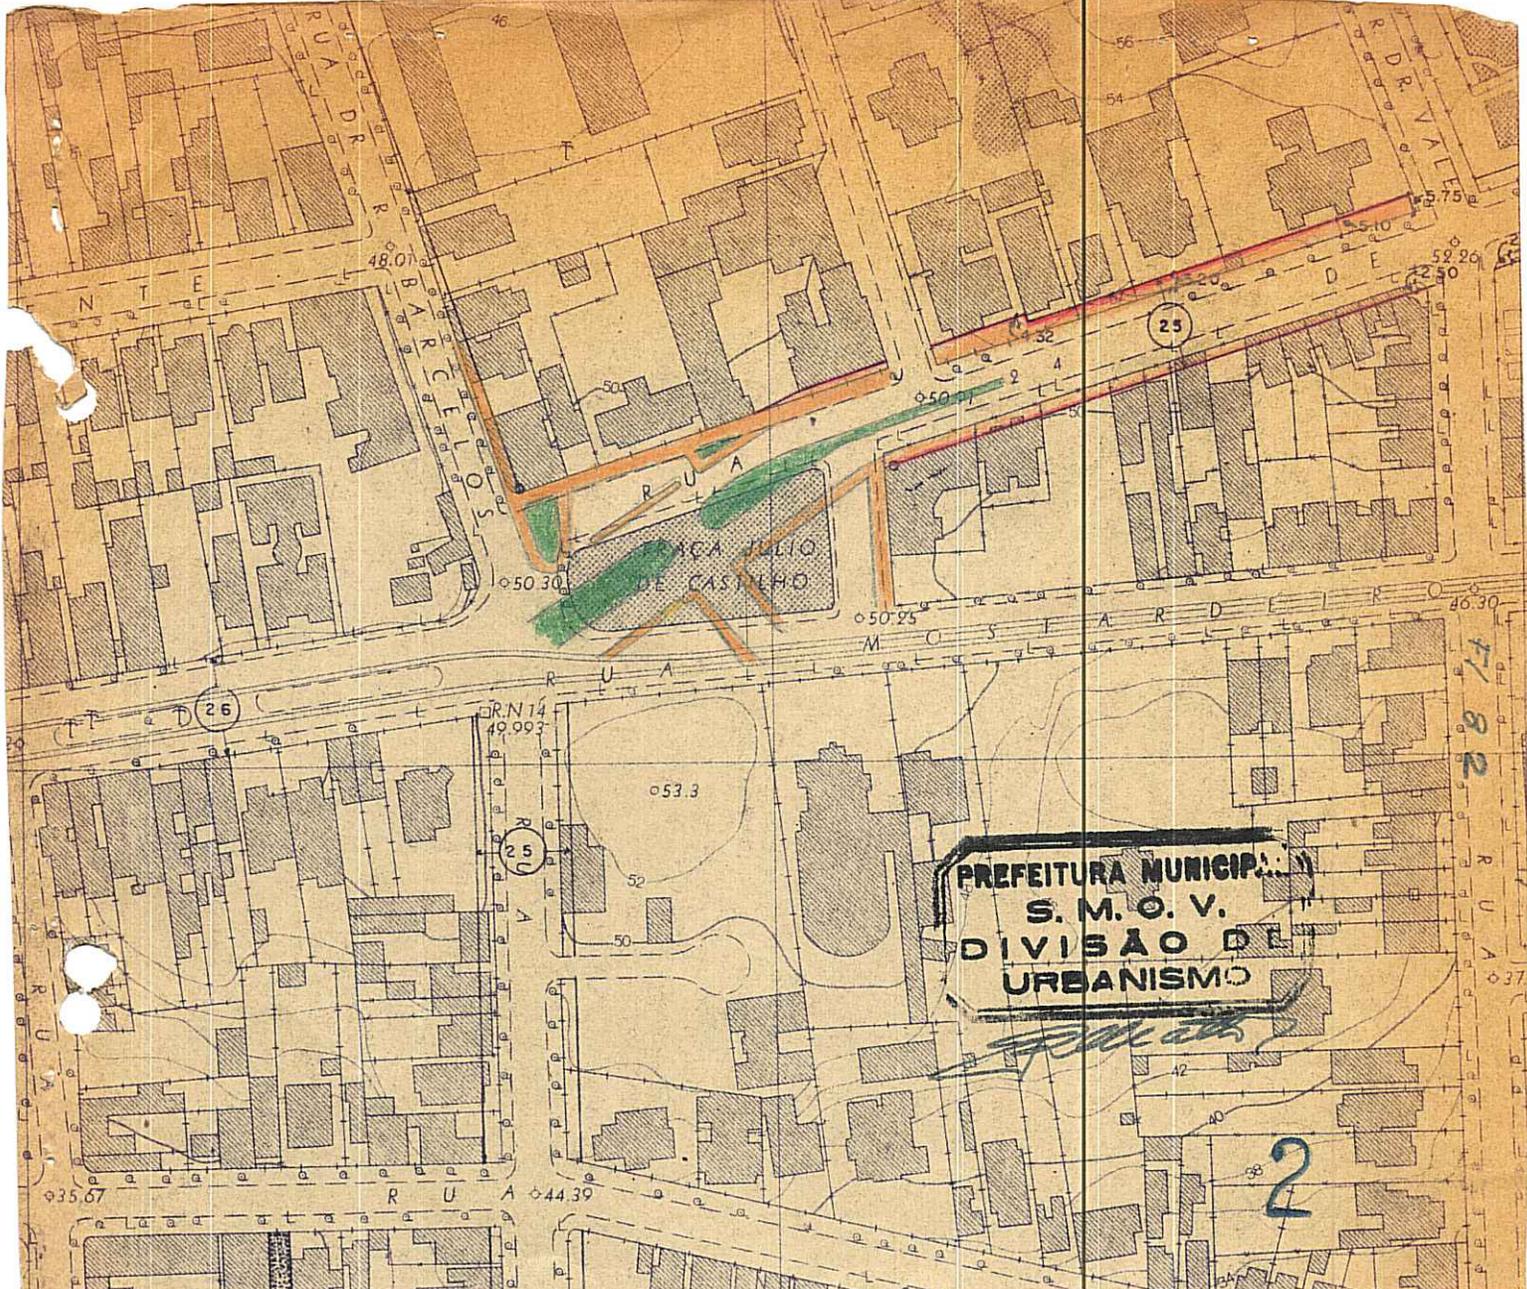

LACA JULIO DE CASTILHO

PREFEITURA MUNICIPAL
S. M. O. V.
DIVISÃO DE URBANISMO

[Handwritten signature]

2

F/82

ESTRADA