



ESTADO DO RIO GRANDE DO SUL
PREFEITURA MUNICIPAL DE PÓRTO ALEGRE

CONSELHO DO PLANO DIRETOR.

RESOLUÇÃO Nº 58/61. -

ASSUNTO: Modificação de traçado.

*Amo. 5.
19/9/61
[Signature]*

O Conselho do Plano Diretor, em sessão realizada aos treze dias do mês de setembro de 1961, face ao disposto no artigo 57 da Lei nº 2046 de 30 de dezembro de 1959, resolve:

É deslocada a área destinada à escola, prevista para praça existente entre as ruas Jerônimo de Ornellas, Vieira de Castro, Sant'ana e rua projetada, para parte do novo quarteirão à ser criado entre as ruas Sant'ana, Jacinto-Gomes e duas ruas projetadas, tudo conforme a planta anexa nº 2.

Pôrto Alegre, 13 de setembro de 1961.

Walter Fettingen

Presidente do C.P.D.

Wenceslau Schiet

Edoardo Mattos

Carlota Faust

Luiz Mello Pinheiro

[Signature]

Secretário-Executivo do C.P.D.

Manoel José de Carvalho Pereira



ESTADO DO RIO GRANDE DO SUL
PREFEITURA MUNICIPAL DE PÓRTO ALEGRE

CONSELHO DO PLANO DIRETOR.

RESOLUÇÃO Nº ^A58/61 X

ASSUNTO: Modificação de traçado.

J U S T I F I C A T I V A:


No traçado do Plano Diretor, dentro dos limites da planta anexa nº 1, aparece uma área reservada para escola, situada exatamente sobre uma praça, por sinal a única nas imediações, embora o terreno reservado, por sua configuração geométrica, demasiado estreito, não seja dos mais propícios - a finalidade pretendida, aliado ao inconveniente já percebido de eliminar o espaço verde.

Como foi posteriormente constatada a existência de próprios municipais no novo quarteirão a ser criado entre as ruas Sant'ana, Jacinto Gomes e duas ruas projetadas, próprios esses adjacentes a imóveis particulares, em sua maioria terrenos baldios ou com construção de baixo nível de conservação, por isso mesmo de pequeno custo para desapropriação, é propôsto deslocamento da escola para aquêles próprios e terrenos vizinhos, permanecendo como praça a anterior área reservada, tudo conforme a planta anexa nº 2.

Pôrto Alegre, 13 de setembro de 1961.

Arqº Rodolpho S. Matte
Secretário-Executivo

Engº Walter Haetinger
Presidente.

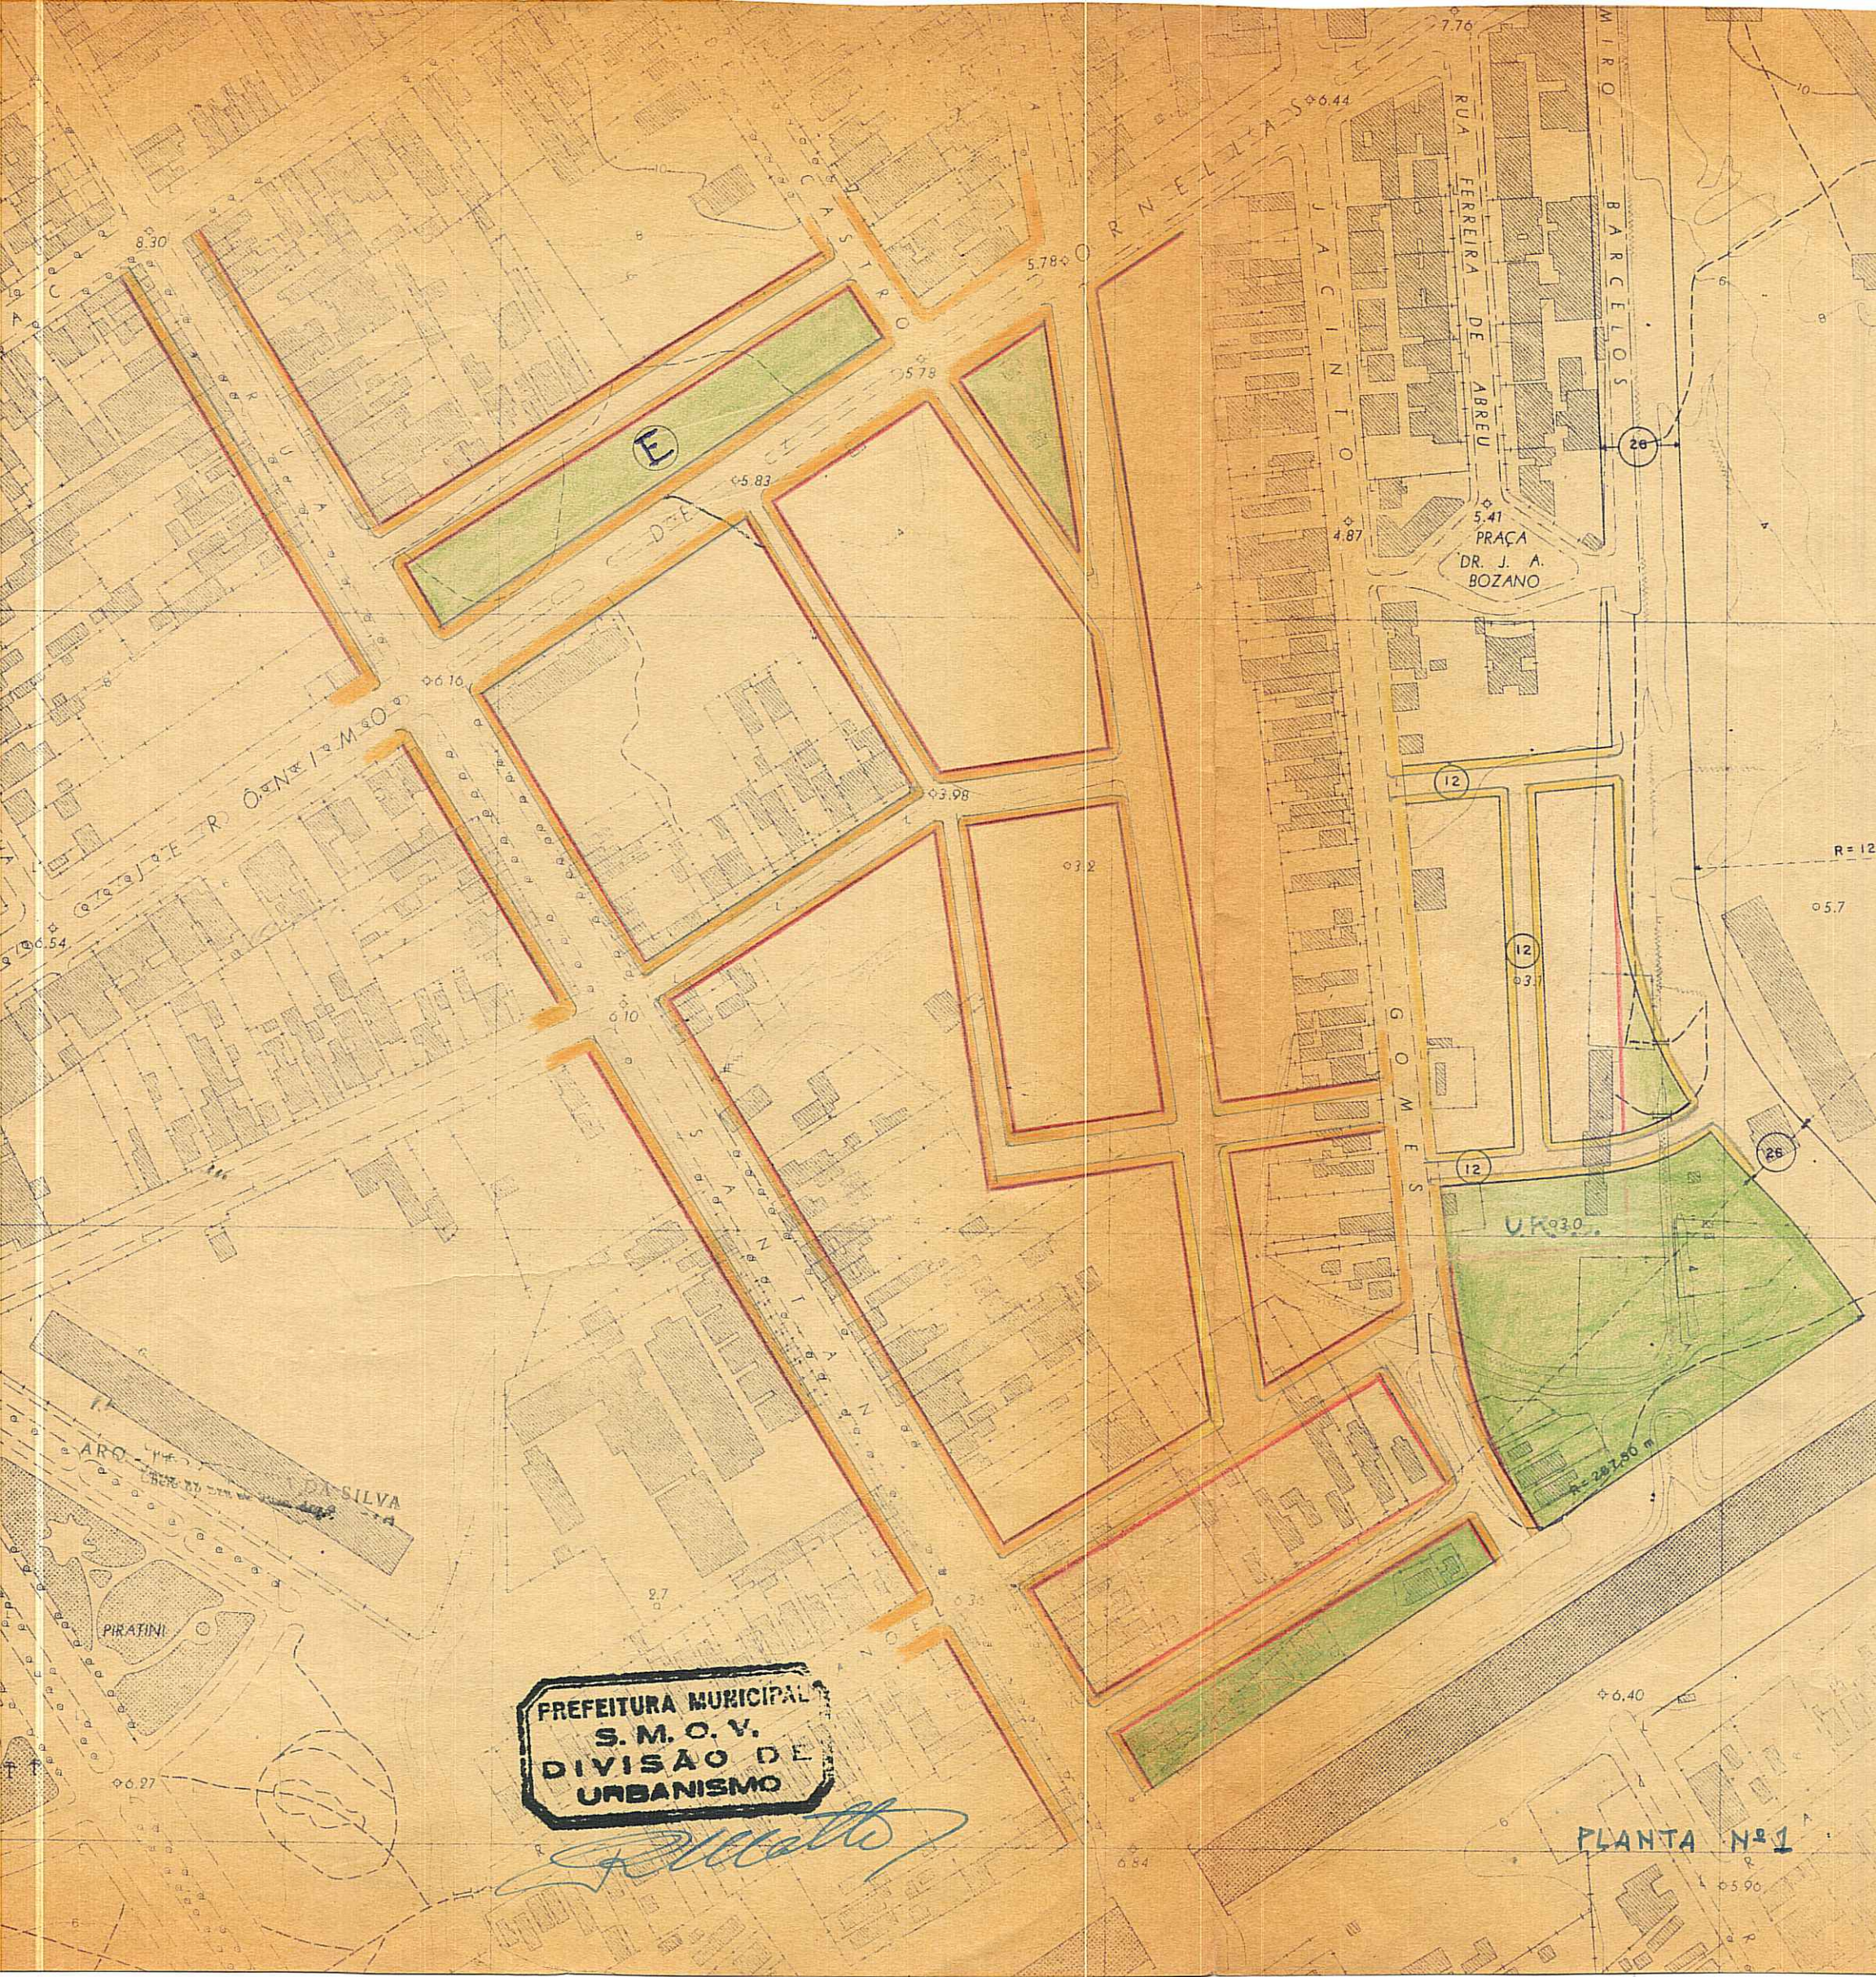

E

D-E

5.41
PRAÇA
DR. J. A.
BOZANO


U R 30

R=287.50 m

PREFEITURA MUNICIPAL
S. M. O. V.
DIVISÃO DE
URBANISMO

[Handwritten signature]

PLANTA Nº 1

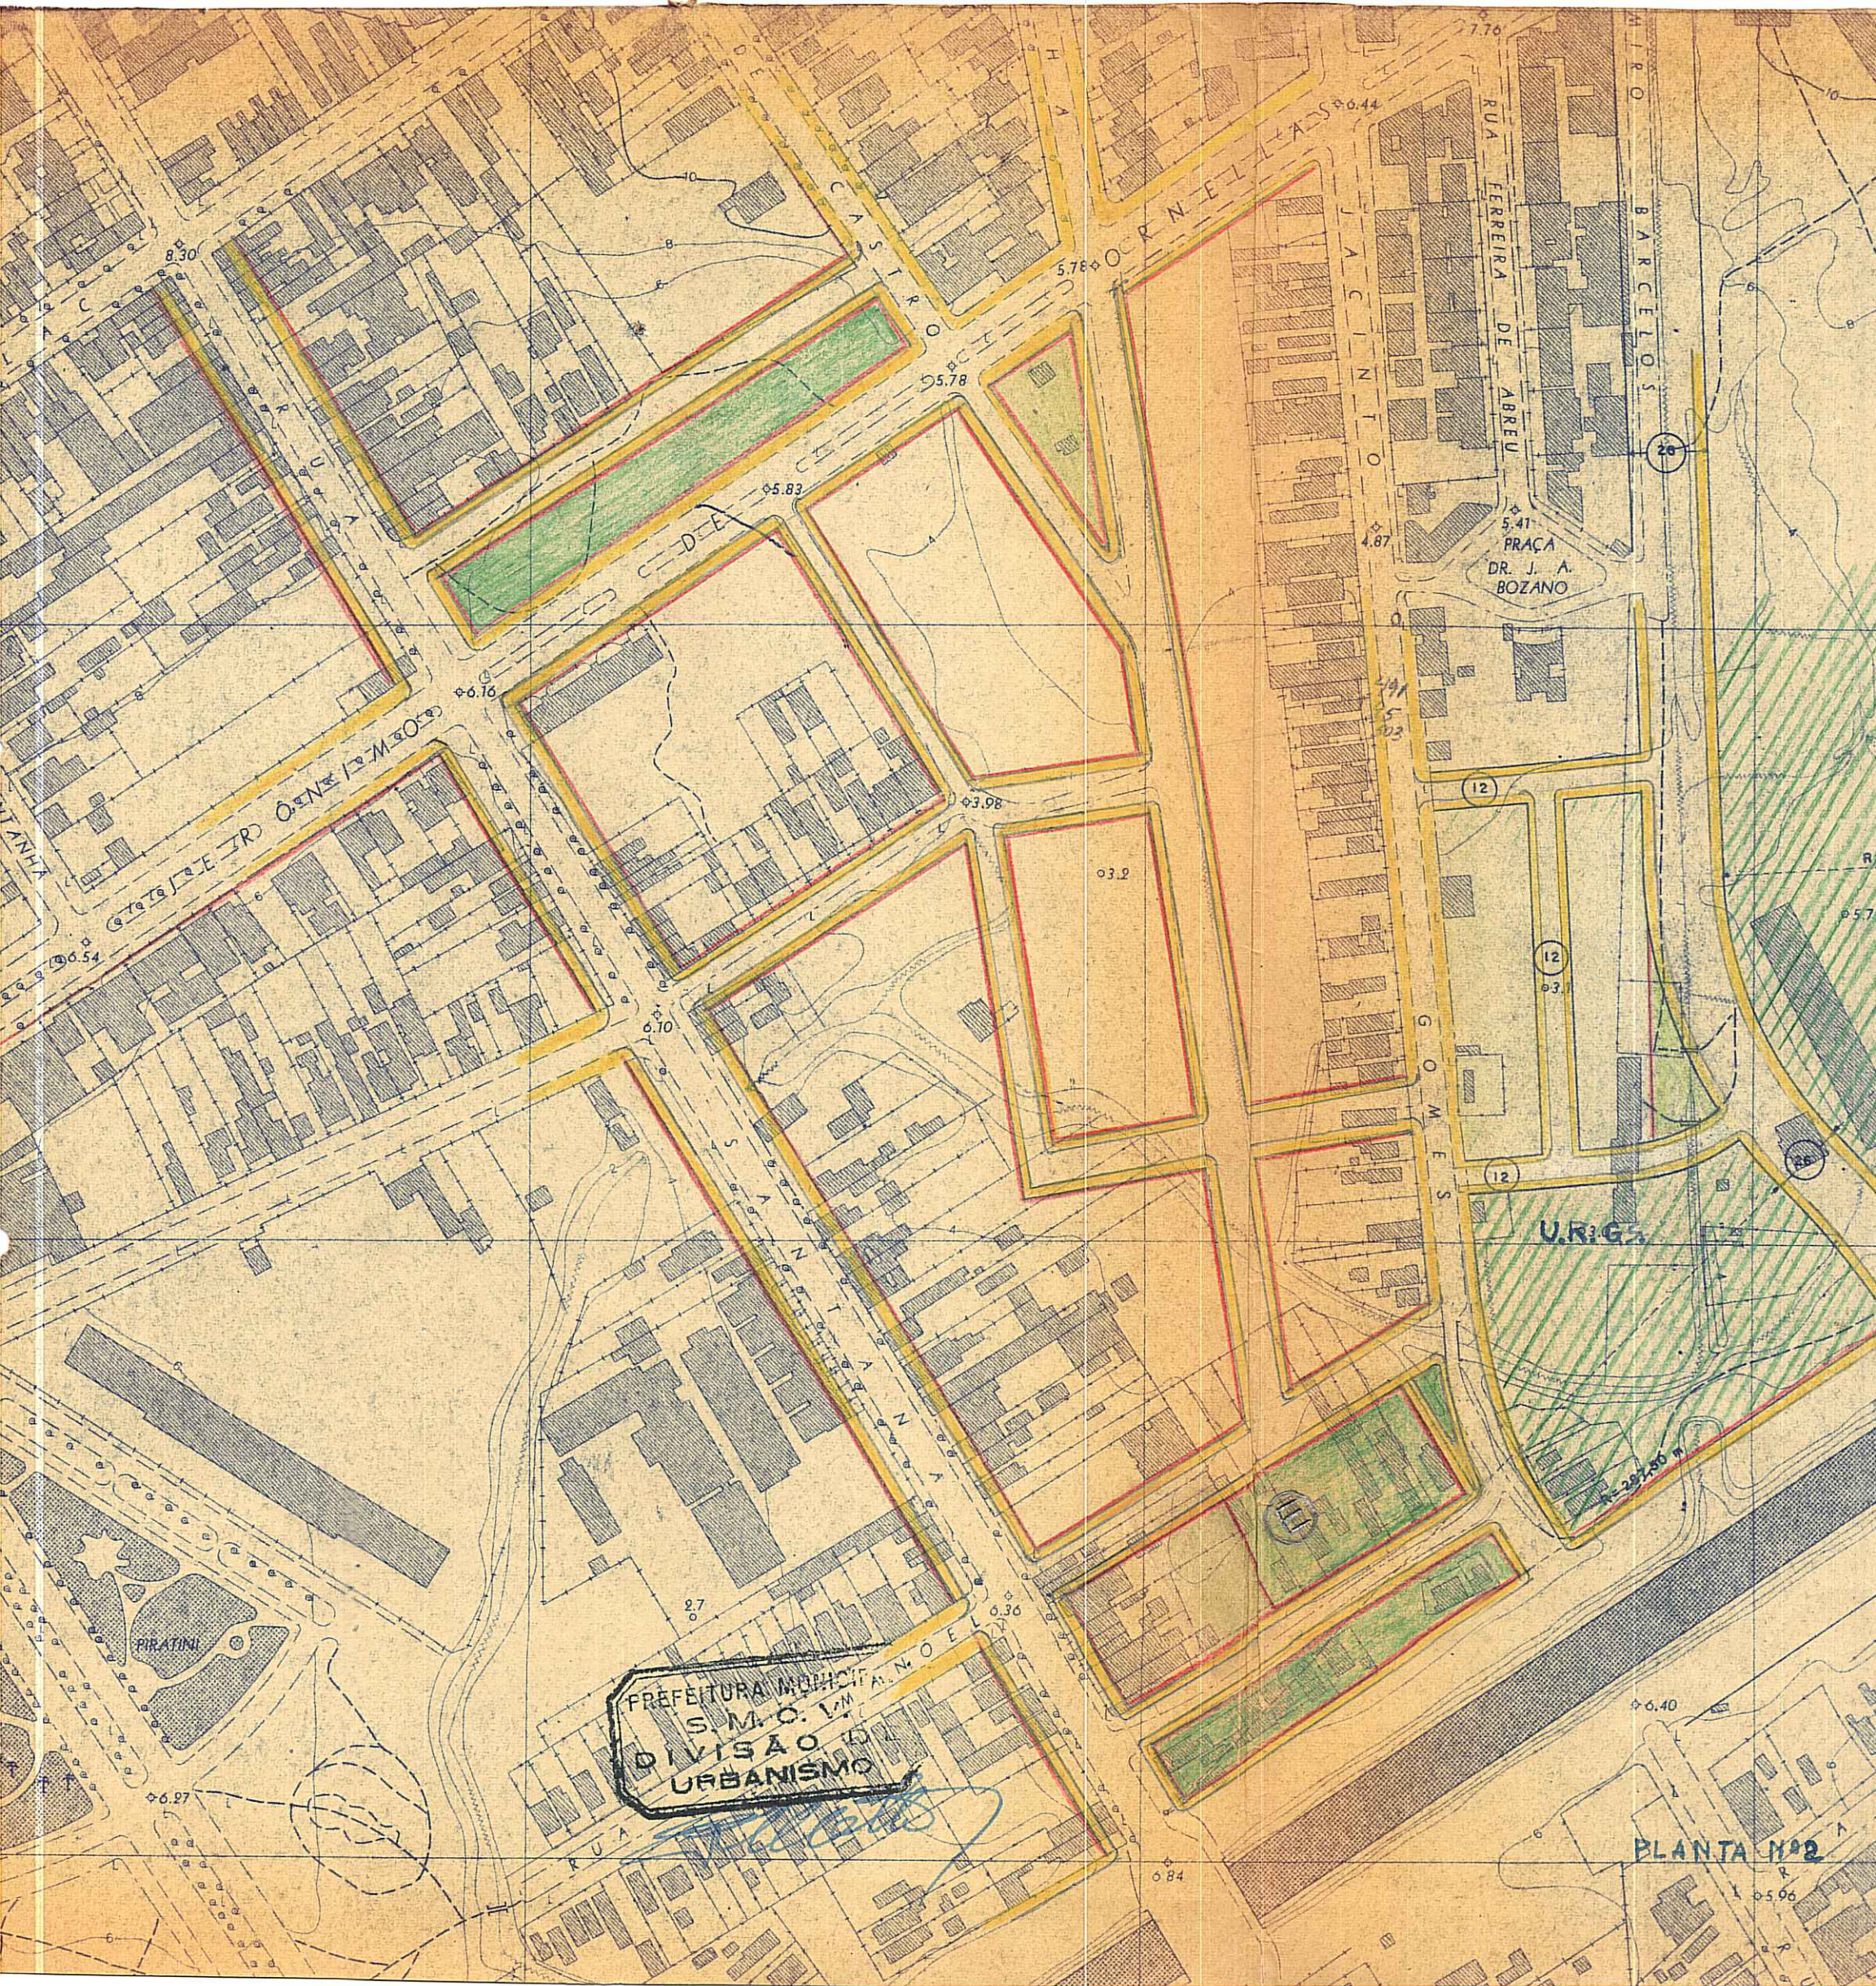

RUA FERREIRA DE ABREU
RUA CORNELIA
RUA BARCELLOS
PRACA DR. J. A. BOZANO

PREFEITURA MUNICIPAL
S. M. O. V. M.
DIVISÃO DE URBANISMO

PLANTA Nº 2

