



ESTADO DO RIO GRANDE DO SUL  
PREFEITURA MUNICIPAL DE PÓRTO ALEGRE

CONSELHO DO PLANO DIRETOR.

RESOLUÇÃO Nº58/61

ASSUNTO: Modificação de traçado.

*Aprova a modificação de traçado  
em 22/8/61  
[Signature]*

O Conselho do Plano Diretor, em sessão realizada aos dezesseis dias do mês de agosto de 1961, face ao projeto elaborado pela Divisão de Urbanismo para a Estrada da Ponta Grossa, resolve:

São fixados alinhamentos definitivos para um trecho da Estrada da Ponta Grossa, tudo conforme plantas anexas.

Pôrto Alegre, 16 de agosto de 1961.

[Signature]

[Signature]

[Signature]

[Signature]

[Signature]

[Signature]

[Signature]



ESTADO DO RIO GRANDE DO SUL  
PREFEITURA MUNICIPAL DE PÔRTO ALEGRE

CONSELHO DO PLANO DIRETOR.

RESOLUÇÃO Nº 58/61.

ASSUNTO: Modificação de traçado.

J U S T I F I C A T I V A:


Os alinhamentos na Estrada da Ponta Grossa, têm sido fornecidos pela Secção de Cadastro da Divisão de Urbanismo, tendo em conta a largura total de 25,00 metros, - baseados no eixo da atual estrada. Ocorre que o traçado a atual é muito irregular, havendo portanto necessidade de - um projeto que forneça bases mais regulares e seguras para os futuros alinhamentos.

O presente projeto foi provocado por um pedido da Cia. Nacional de Telefones que pretende colocar pontos longo da estrada. Porisso, além dos alinhamentos foi também determinado o perfil da estrada. Este perfil prevê uma caixa de rodagem de nove metros e calçadas ajardinadas de 8 metros em ambos os lados, uma vez que a estrada atualmente serve a uma zona balneária. Se no futuro houver - necessidade de maior largura para o tráfego, há a possibilidade do alargamento do leito da rua, aproveitando para isso parte das calçadas conforme está previsto na planta-anexa.

Pôrto Alegre, 16 de agosto de 1961.

Arqº Rodolpho S. Matte  
Secret.Exect. doCPD.

Engº Walter Haetinger  
Presidente do C.P.D.

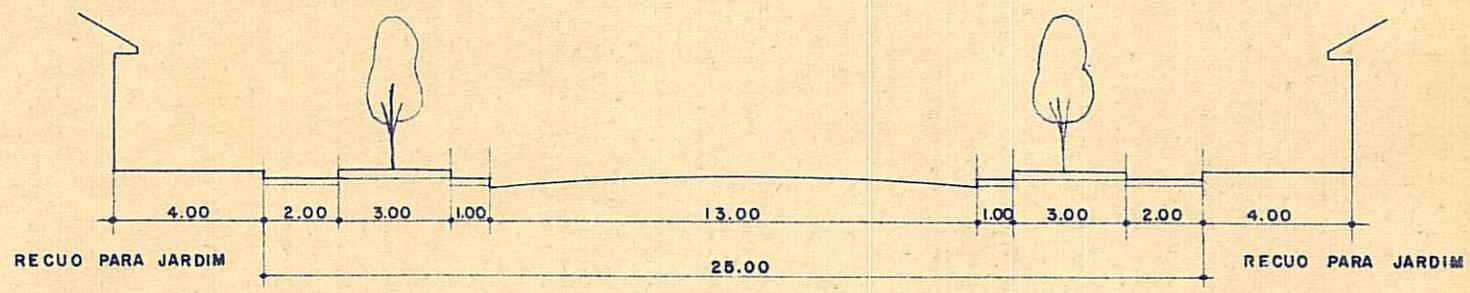

ESTRADA DA PONTA GROSSA

ESCALA 1:200

