



PREFEITURA MUNICIPAL DE PÔRTO ALEGRE  
CONSELHO DO PLANO DIRETOR

RESOLUÇÃO Nº 210/67 ✓

ASSUNTO: Modificação de traçado.

*Homologado*  
*Em 6/10/1967*  
*[Signature]*  
*Prefeito*

O CONSELHO DO PLANO DIRETOR em sessão realizada ao quatro dias(4) do mês de outubro do ano de mil novecentos e sessenta e sete(1.967), face ao disposto no artigo 83 da Lei nº 2330 de 29 de dezembro de 1961, resolve:

É modificado o traçado da rua projetada ligando a Avenida Plínio Brasil Milano com a rua Anita Garibaldi, con figurando-se o nôvo traçado conforme a planta anexa nº 2.

Pôrto Alegre, 4 de Outubro de 1.967.-

<i>[Signature]</i>	<i>[Signature]</i>
<i>[Signature]</i>	
<i>[Signature]</i>	
<i>[Signature]</i>	
<i>[Signature]</i>	
<i>[Signature]</i>	



PREFEITURA MUNICIPAL DE PORTO ALEGRE  
CONSELHO DO PLANO DIRETOR

RESOLUÇÃO Nº 210/67 V

ASSUNTO: Modificação de traçado.


J U S T I F I C A T I V A


O Plano Diretor prevê a ligação da Avenida Plí-  
nio Brasil Milano com a rua Anita Garibaldi, através de uma  
rua projetada, conforme a planta anexa nº 1.


É proposta a modificação do traçado desta rua,  
com um deslocamento na sua posição, objetivando restringir a  
área a ser desapropriada, uma vez que um dos proprietários da  
área atingida se propõe, através do processo nº 7703/67 a do-  
ar parte do leito da rua.

Configura-se o novo traçado, conforme a planta  
anexa nº 2.

PORTO ALEGRE, 47 DE OUTUBRO DE 1.967.-

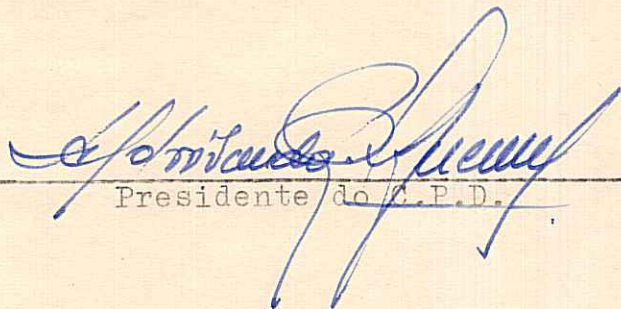  
Presidente do C.P.D.

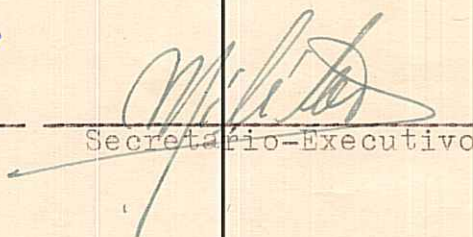
  
Secretário-Executivo

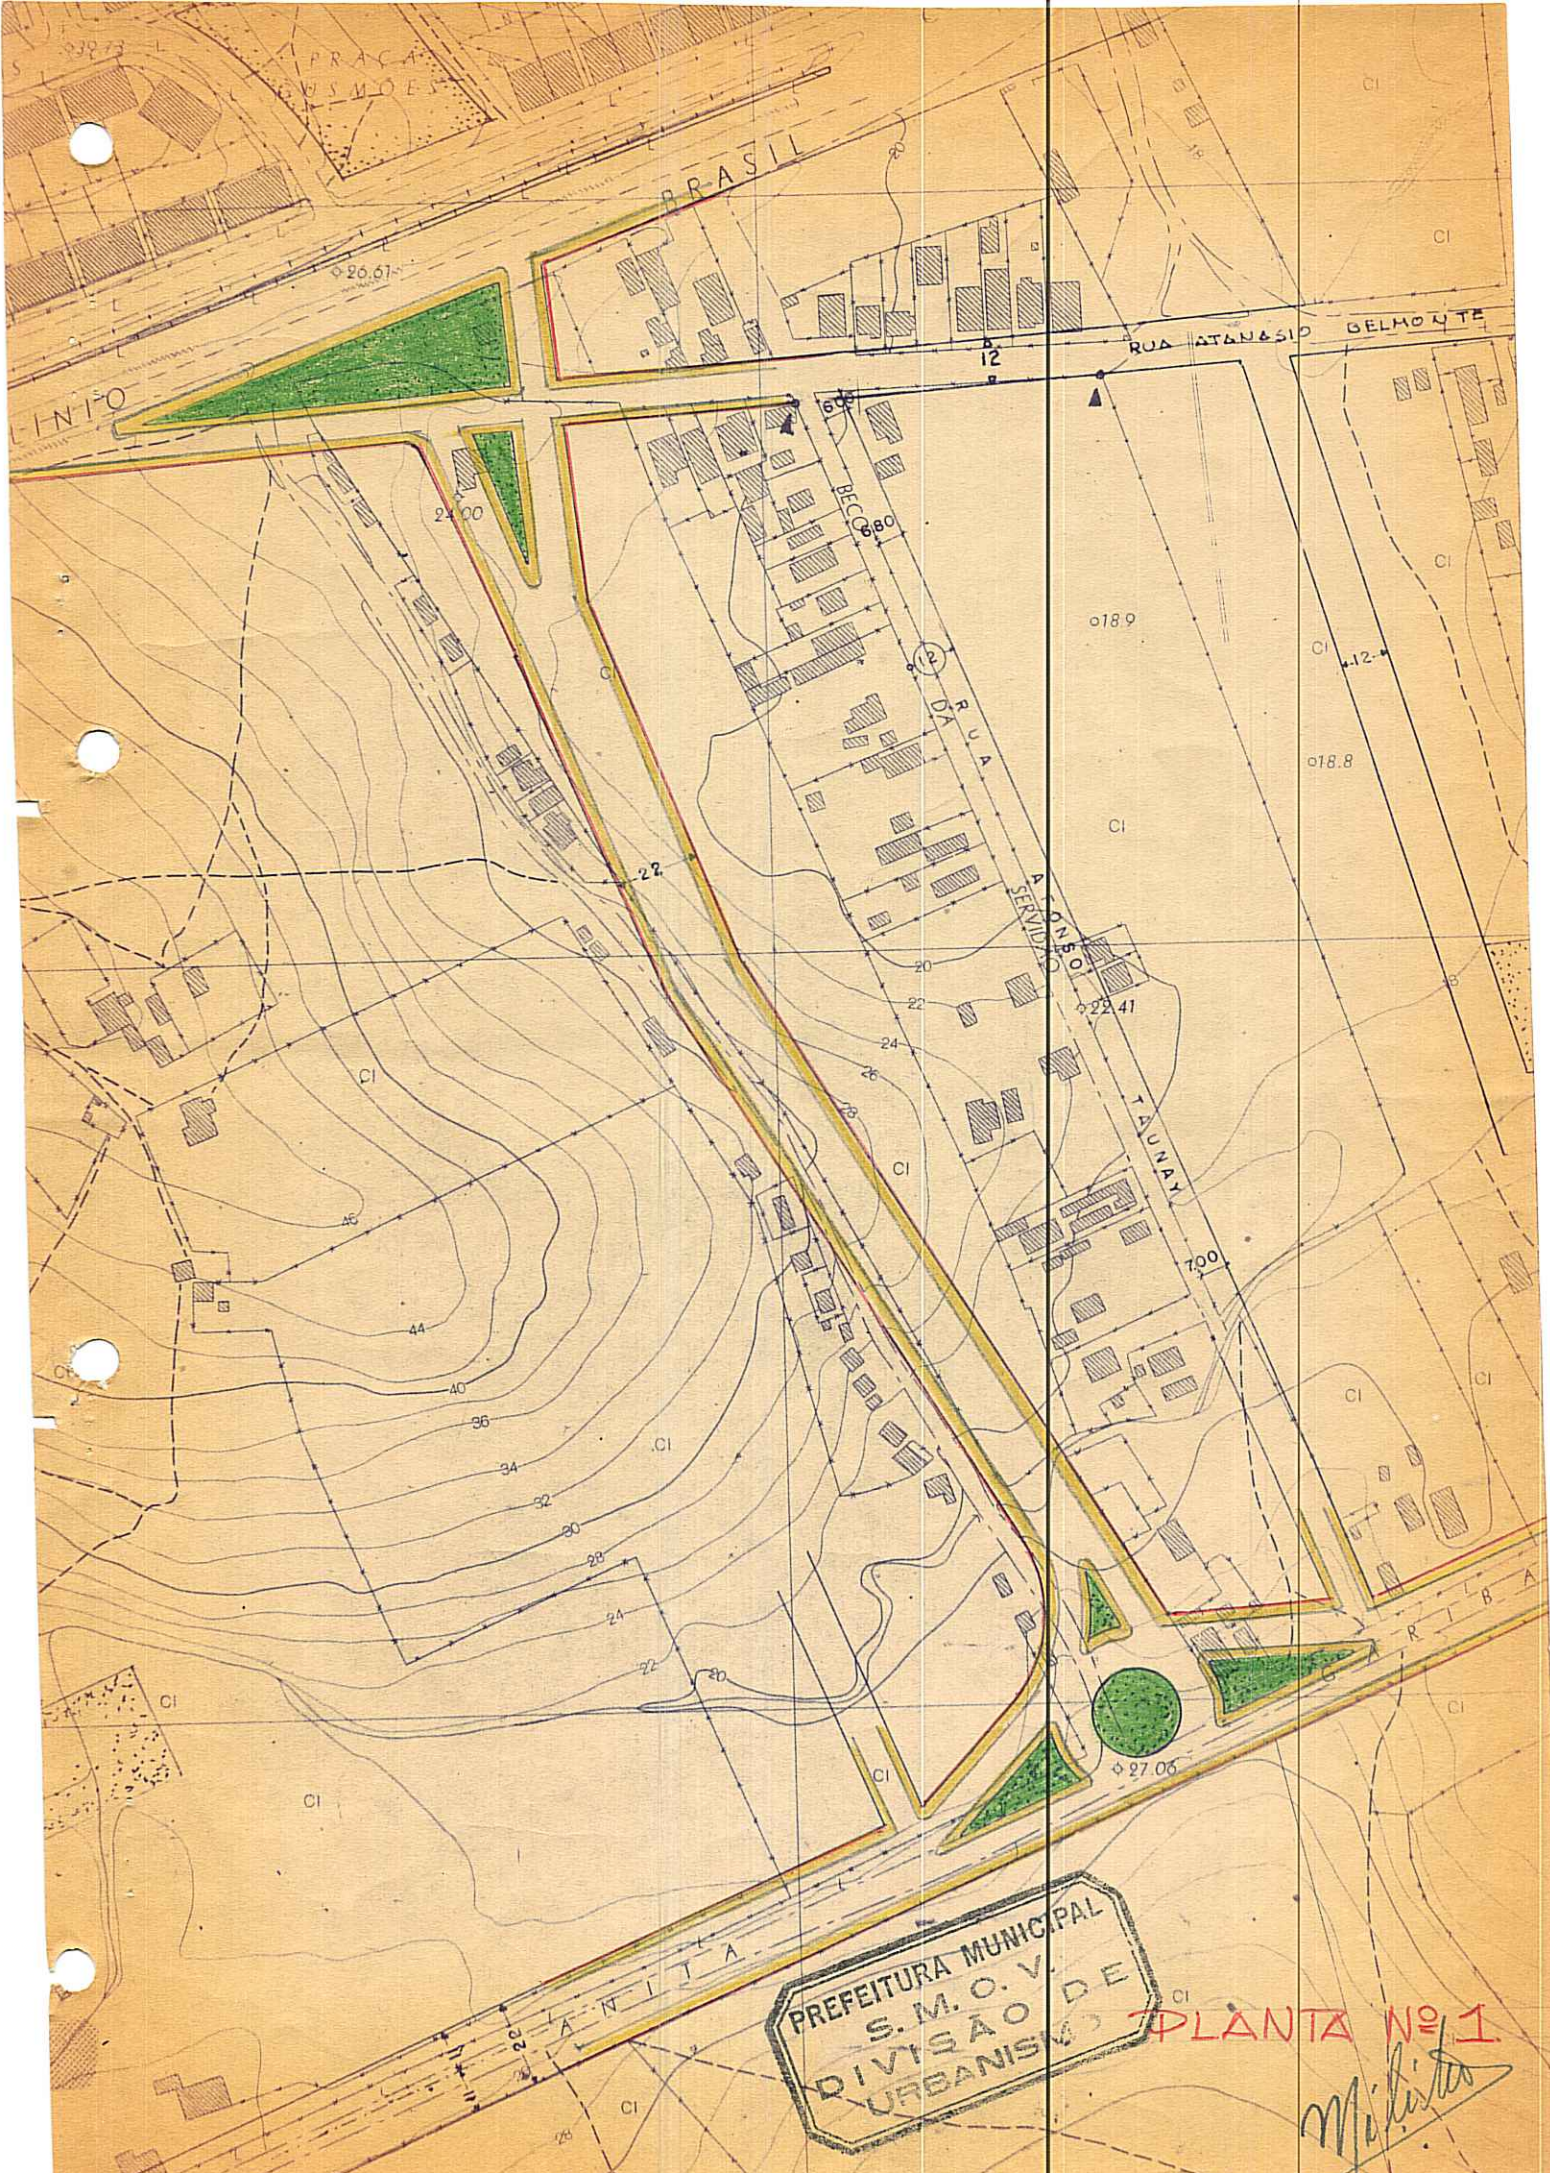

PREFEITURA MUNICIPAL  
S. M. O. V. DE  
DIVISAO DE  
URBANISMO

PLANTA No 1

*M. L. Costa*

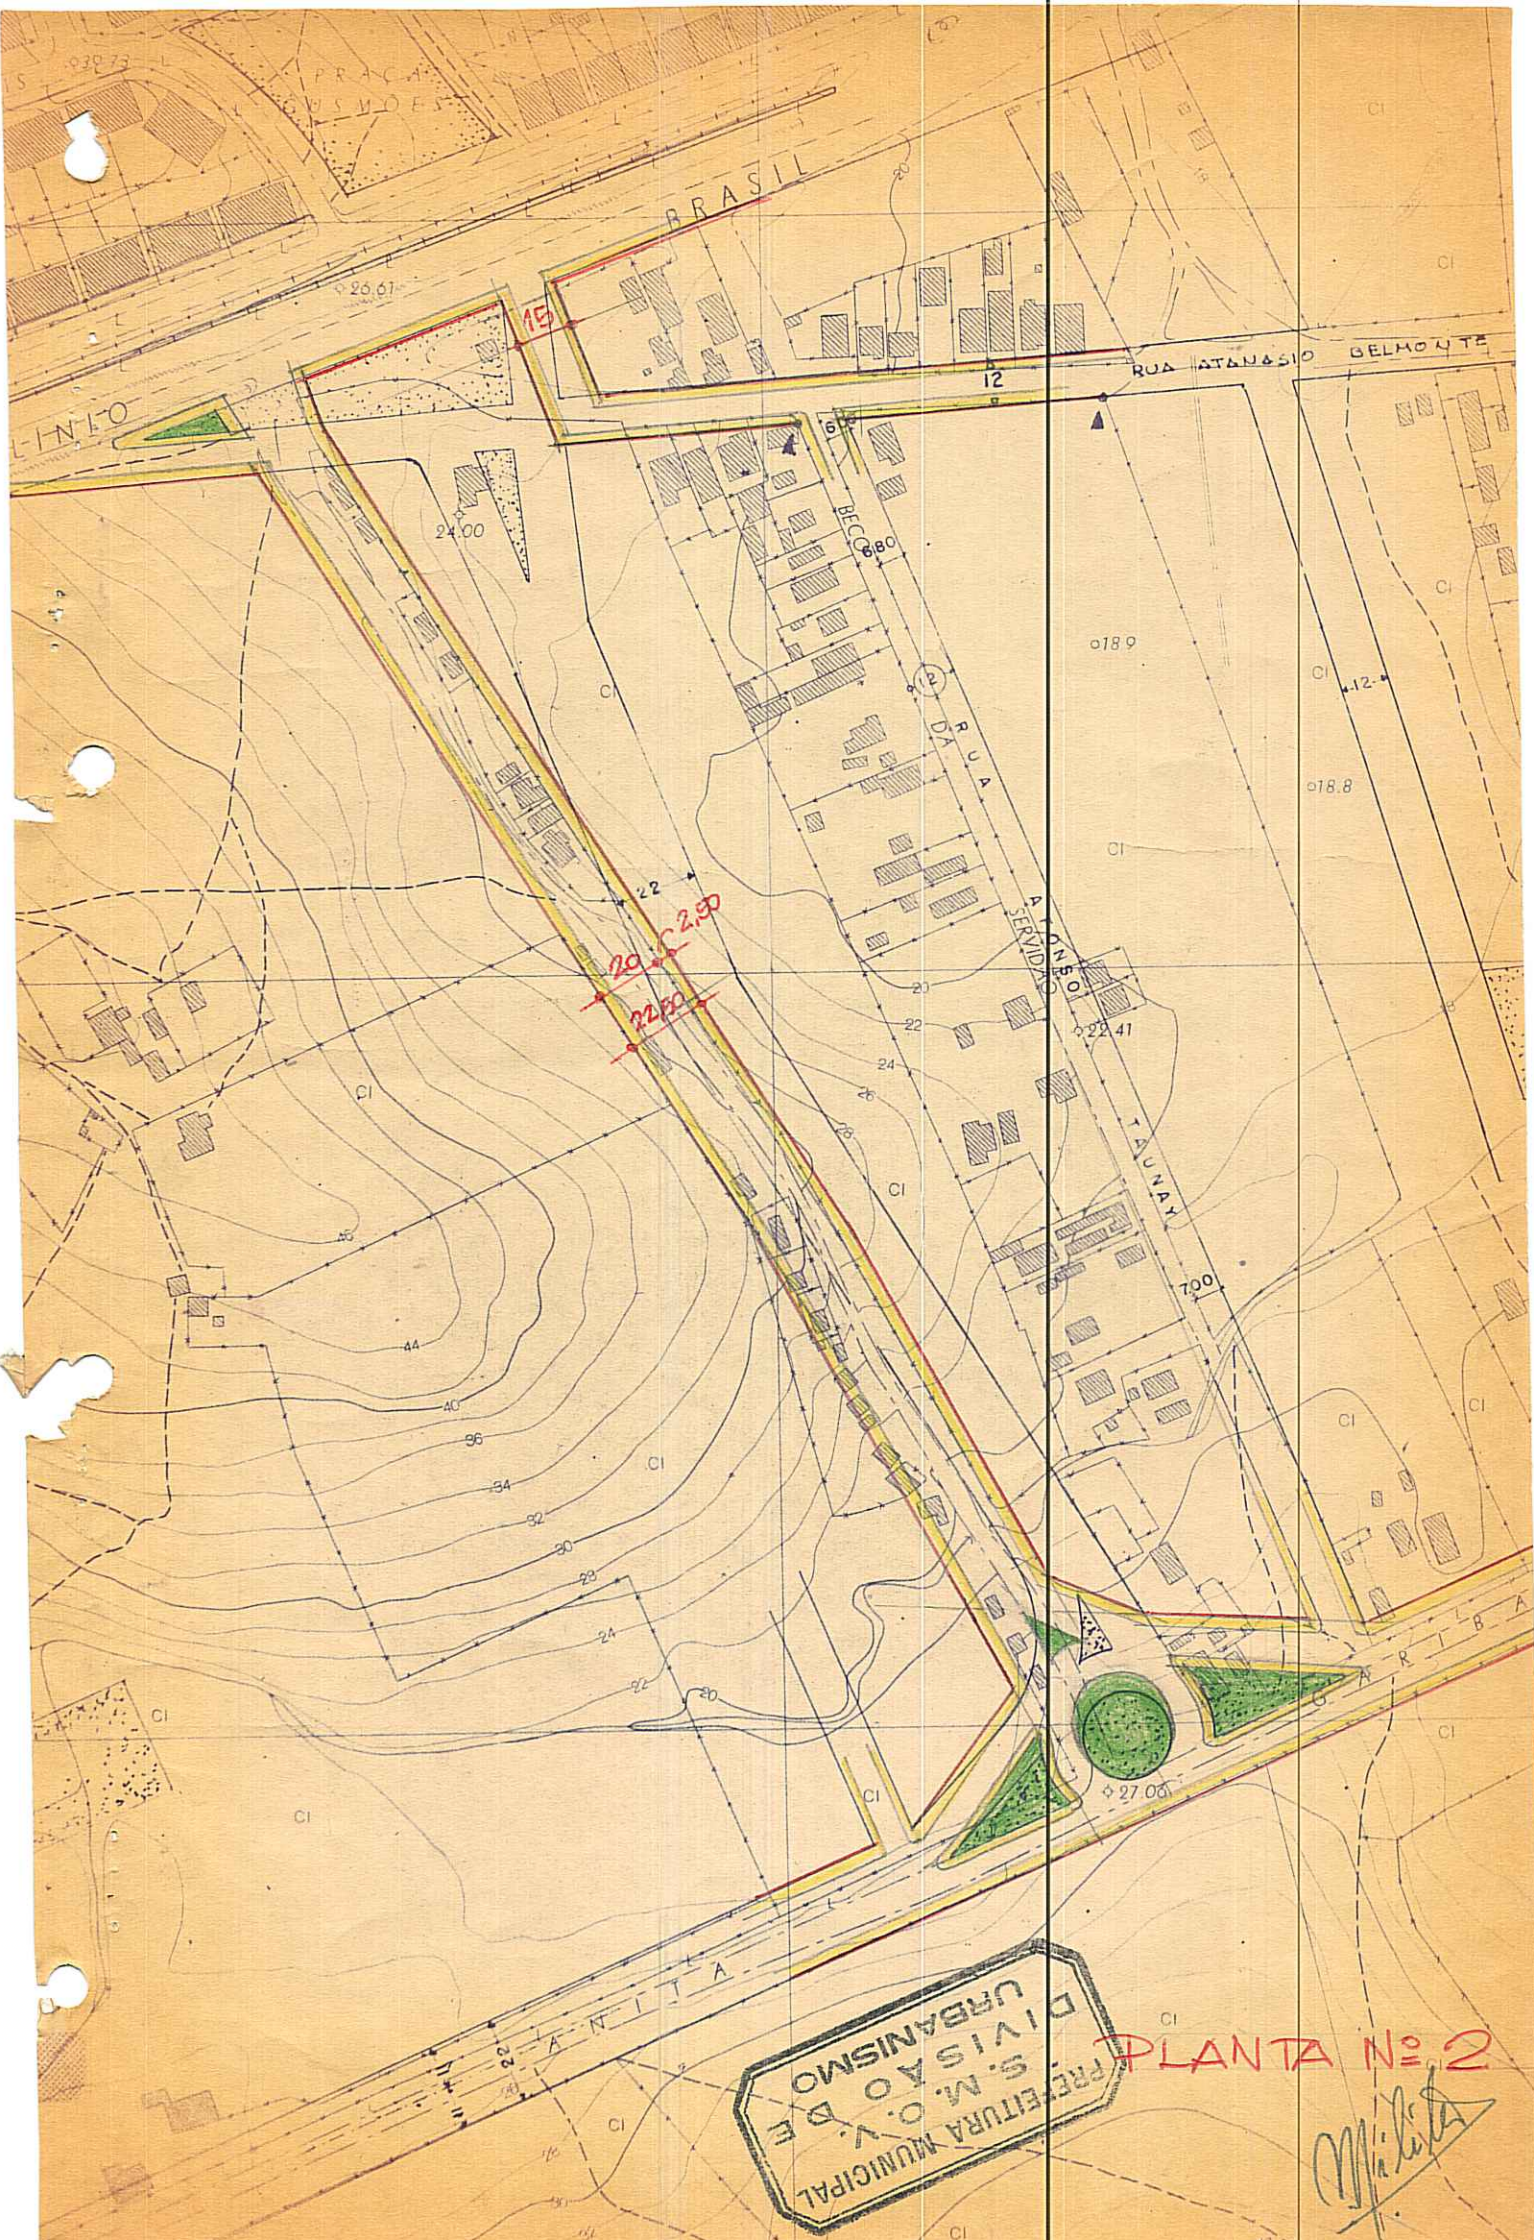

PREFEITURA MUNICIPAL  
DIVISÃO DE  
S.M.O.V. DE  
URBANISMO

PLANTA Nº 2

*M. Costa*