



PREFEITURA MUNICIPAL DE PÔRTO ALEGRE
CONSELHO DO PLANO DIRETOR

RESOLUÇÃO Nº 256/69 ✓

ASSUNTO: Alteração de traçado.

Conselho
16/4/69
heut

O CONSELHO DO PLANO DIRETOR em sessão realizado aos *dezesesseis* dias do mês de Abril do ano de mil novecentos e sessenta e nove, face ao Art. 83 da Lei 2330 de 29/12/61, resolve:

É alterado o traçado de prolongamento da Travessa - Ouvidor, compreendido no quarteirão entre as ruas Voltaire - Pires, R. Fagundes Varela e Av. Bento Gonçalves, conforme - planta anexa nº 1.

Pôrto Alegre, *16* de Abril de 1.969.-

<i>Abraão de Jesus</i>	<i>Elino Almeida</i>
<i>Alfredo</i>	<i>Carvalho</i>
<i>Arborellor</i>	<i>Militer</i>
<i>Antônio</i>	
<i>Alfredo Costa</i>	
<i>Guilherme</i>	



PREFEITURA MUNICIPAL DE PÔRTO ALEGRE
CONSELHO DO PLANO DIRETOR

RESOLUÇÃO Nº 256/69 ✓

ASSUNTO: Alteração de Traçado.

J U S T I F I C A T I V A


O Plano Diretor estabeleceu um traçado viário em terras pertencente ao INPS e outros a fim de disciplinar futuros loteamentos que porventura fossem nesta gleba pré visto.

Através de sugestão do INPS o qual pretende construir no local um centro de recuperação profissional, é reduzido o prolongamento da Travessa Ouvidor para "Cul de Sac", mantendo-se, todavia, uma passagem para pedestres - até a rua projetada, tudo de acôrdo com a planta anexa nº 2.


Pôrto Alegre, 16 de Abril de 1.969.-



PRESIDENTE DO CPD

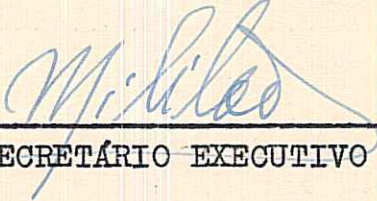


SECRETÁRIO EXECUTIVO

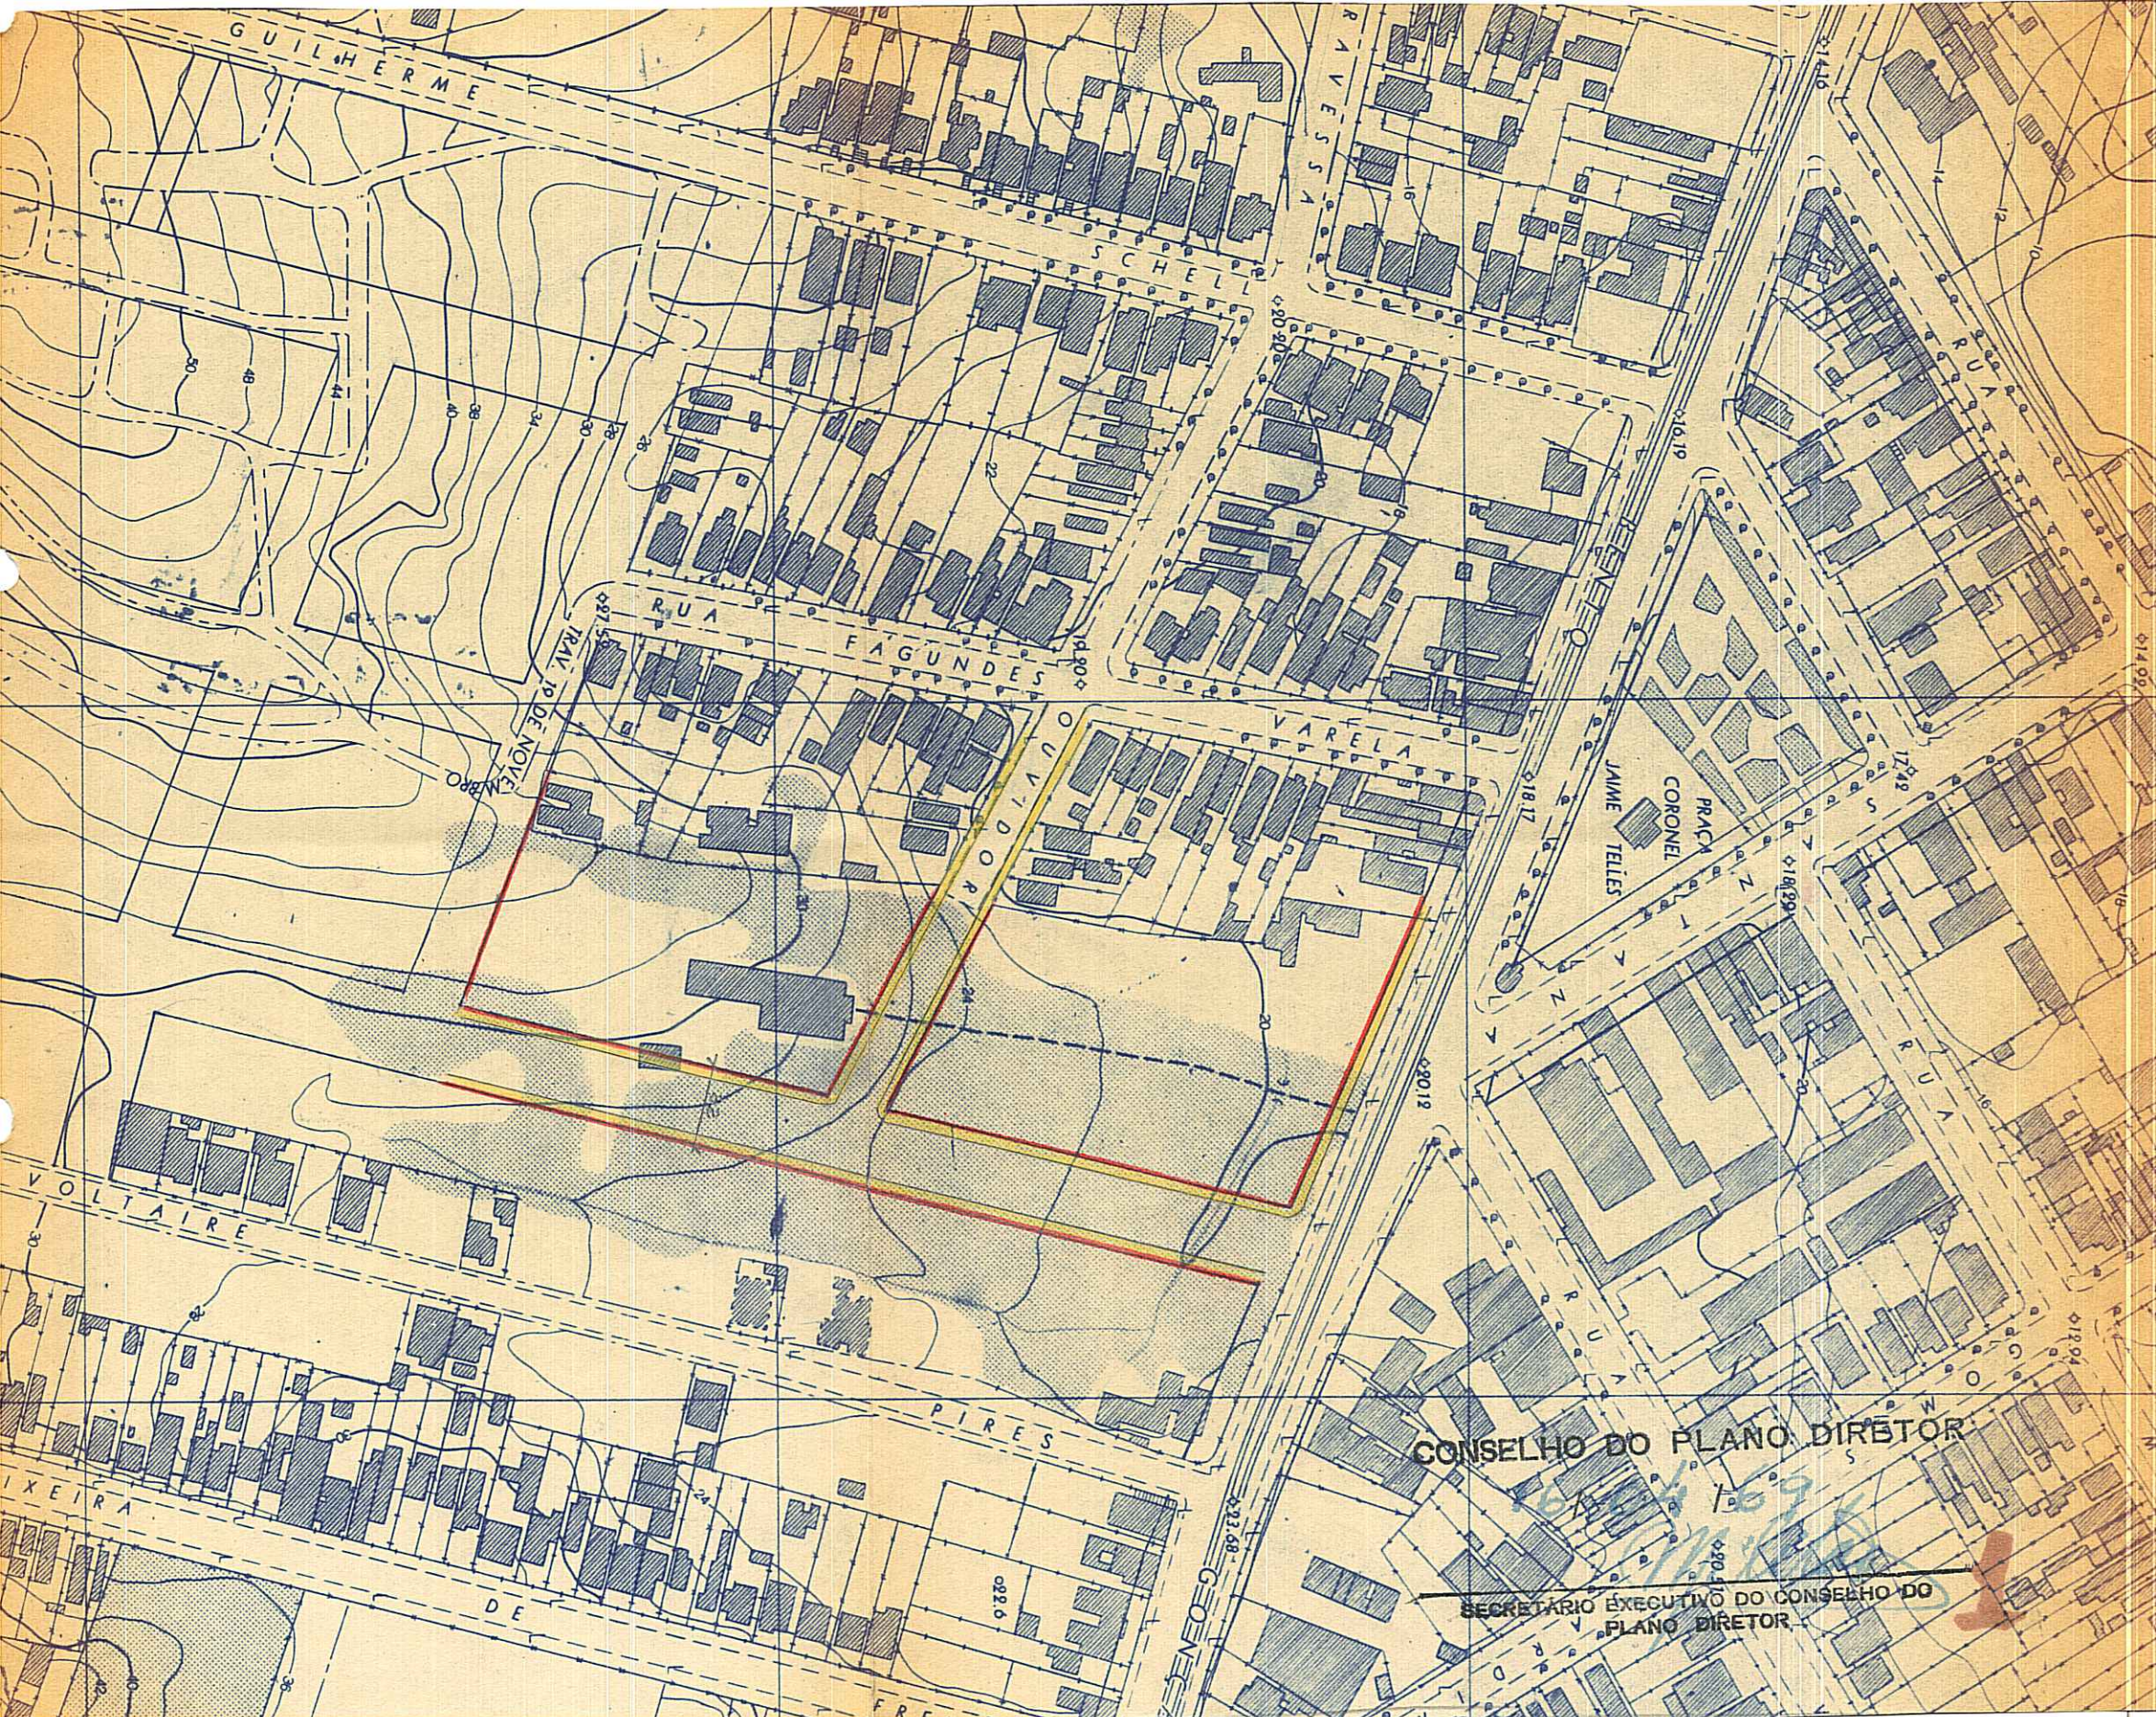

CONSELHO DO PLANO DIRETOR

SECRETARIO EXECUTIVO DO CONSELHO DO PLANO DIRETOR

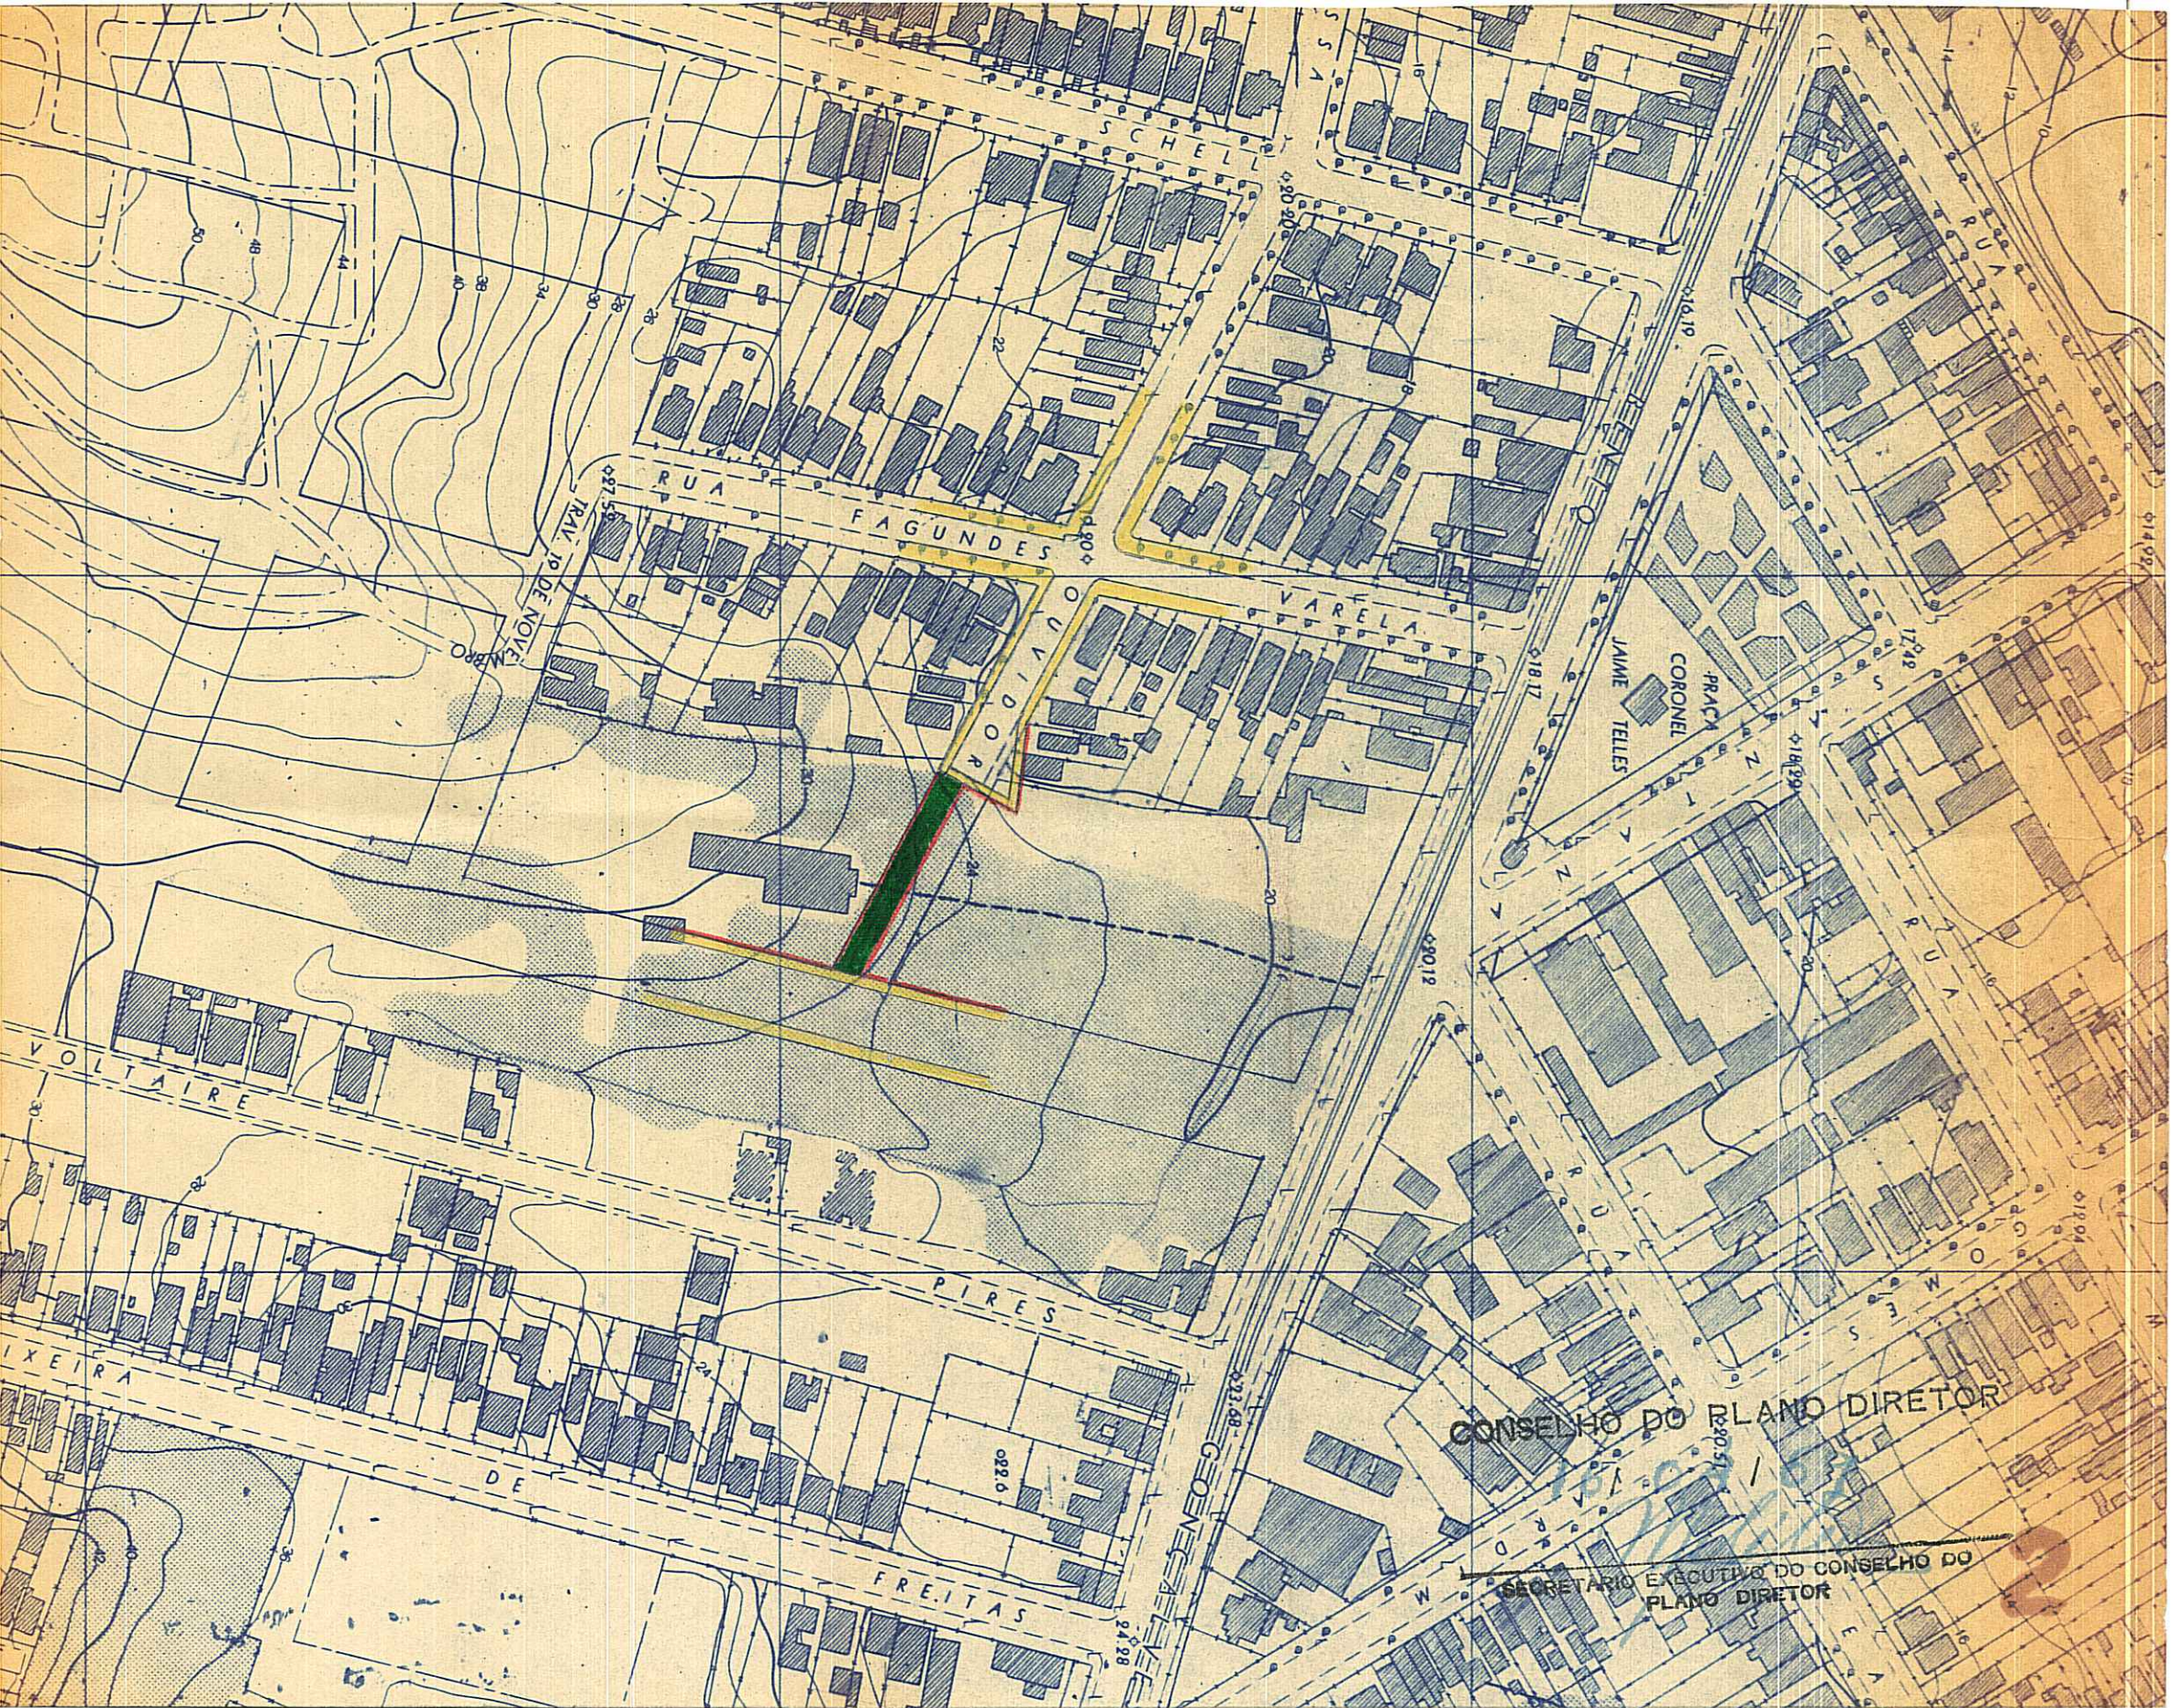

RUA FAGUNDES

RUA VARELA

RUA PIRES

RUA FREITAS

RUA VOLTAIRE

RUA DE OLIVEIRA

PRACA CORONEL JAMIE TELLES

CONSELHO DO PLANO DIRETOR

SECRETARIO EXECUTIVO DO CONSELHO DO PLANO DIRETOR

RUA JOSE DE NOVA

022.6

94.38

29012

222.68

290.51

019.04

172.8

018.99

018.17

016.19

020.90

027.53

014.92

014.92