



PREFEITURA MUNICIPAL DE PÓRTO ALEGRE  
CONSELHO DO PLANO DIRETOR

RESOLUÇÃO Nº 265/69 ✓

ASSUNTO: MODIFICAÇÃO DE TRAÇADO

Homologado.

11/8/69

O Conselho do Plano Diretor, em sessão realizada aos vinte e três dias do mês de julho de mil novecentos e sessenta e nove, face ao disposto no artigo 83 da Lei nº 2330, de 29 de dezembro de 1961, resolve:

É modificado o traçado do Plano Diretor na área compreendida entre as ruas Dona Malvina, Dr. Ildefonso-Pinto, Dona Otília e Dormênio, com a eliminação de ruas projetadas, configurando-se o novo traçado de acôrdo - com a planta anexa nº 2.

Pôrto Alegre, 23 de julho de 1969.




PREFEITURA MUNICIPAL DE PÓRTO ALEGRE  
CONSELHO DO PLANO DIRETOR

RESOLUÇÃO Nº 265/69

ASSUNTO: MODIFICAÇÃO DE TRAÇADO.


J U S T I F I C A T I V A


O Plano Diretor prevê, no quarteirão formado pelas ruas Dona Malvina, Dr. Ildefonso Pinto, Dona Otília e Dormênio, duas ruas projetadas subdividindo o quarteirão, as quais não têm interêsse viário para o Município - (planta anexa nº 1).

Com o intuito de evitar desapropriações, é proposta a eliminação das ruas projetadas, configurando-se o novo traçado, conforme a planta anexa nº 2.

Pôrto Alegre, 23 de julho de 1969.

  
\_\_\_\_\_  
Presidente do C. P. D.

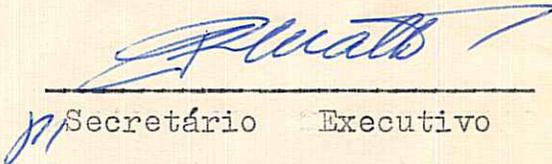  
\_\_\_\_\_  
Secretário Executivo

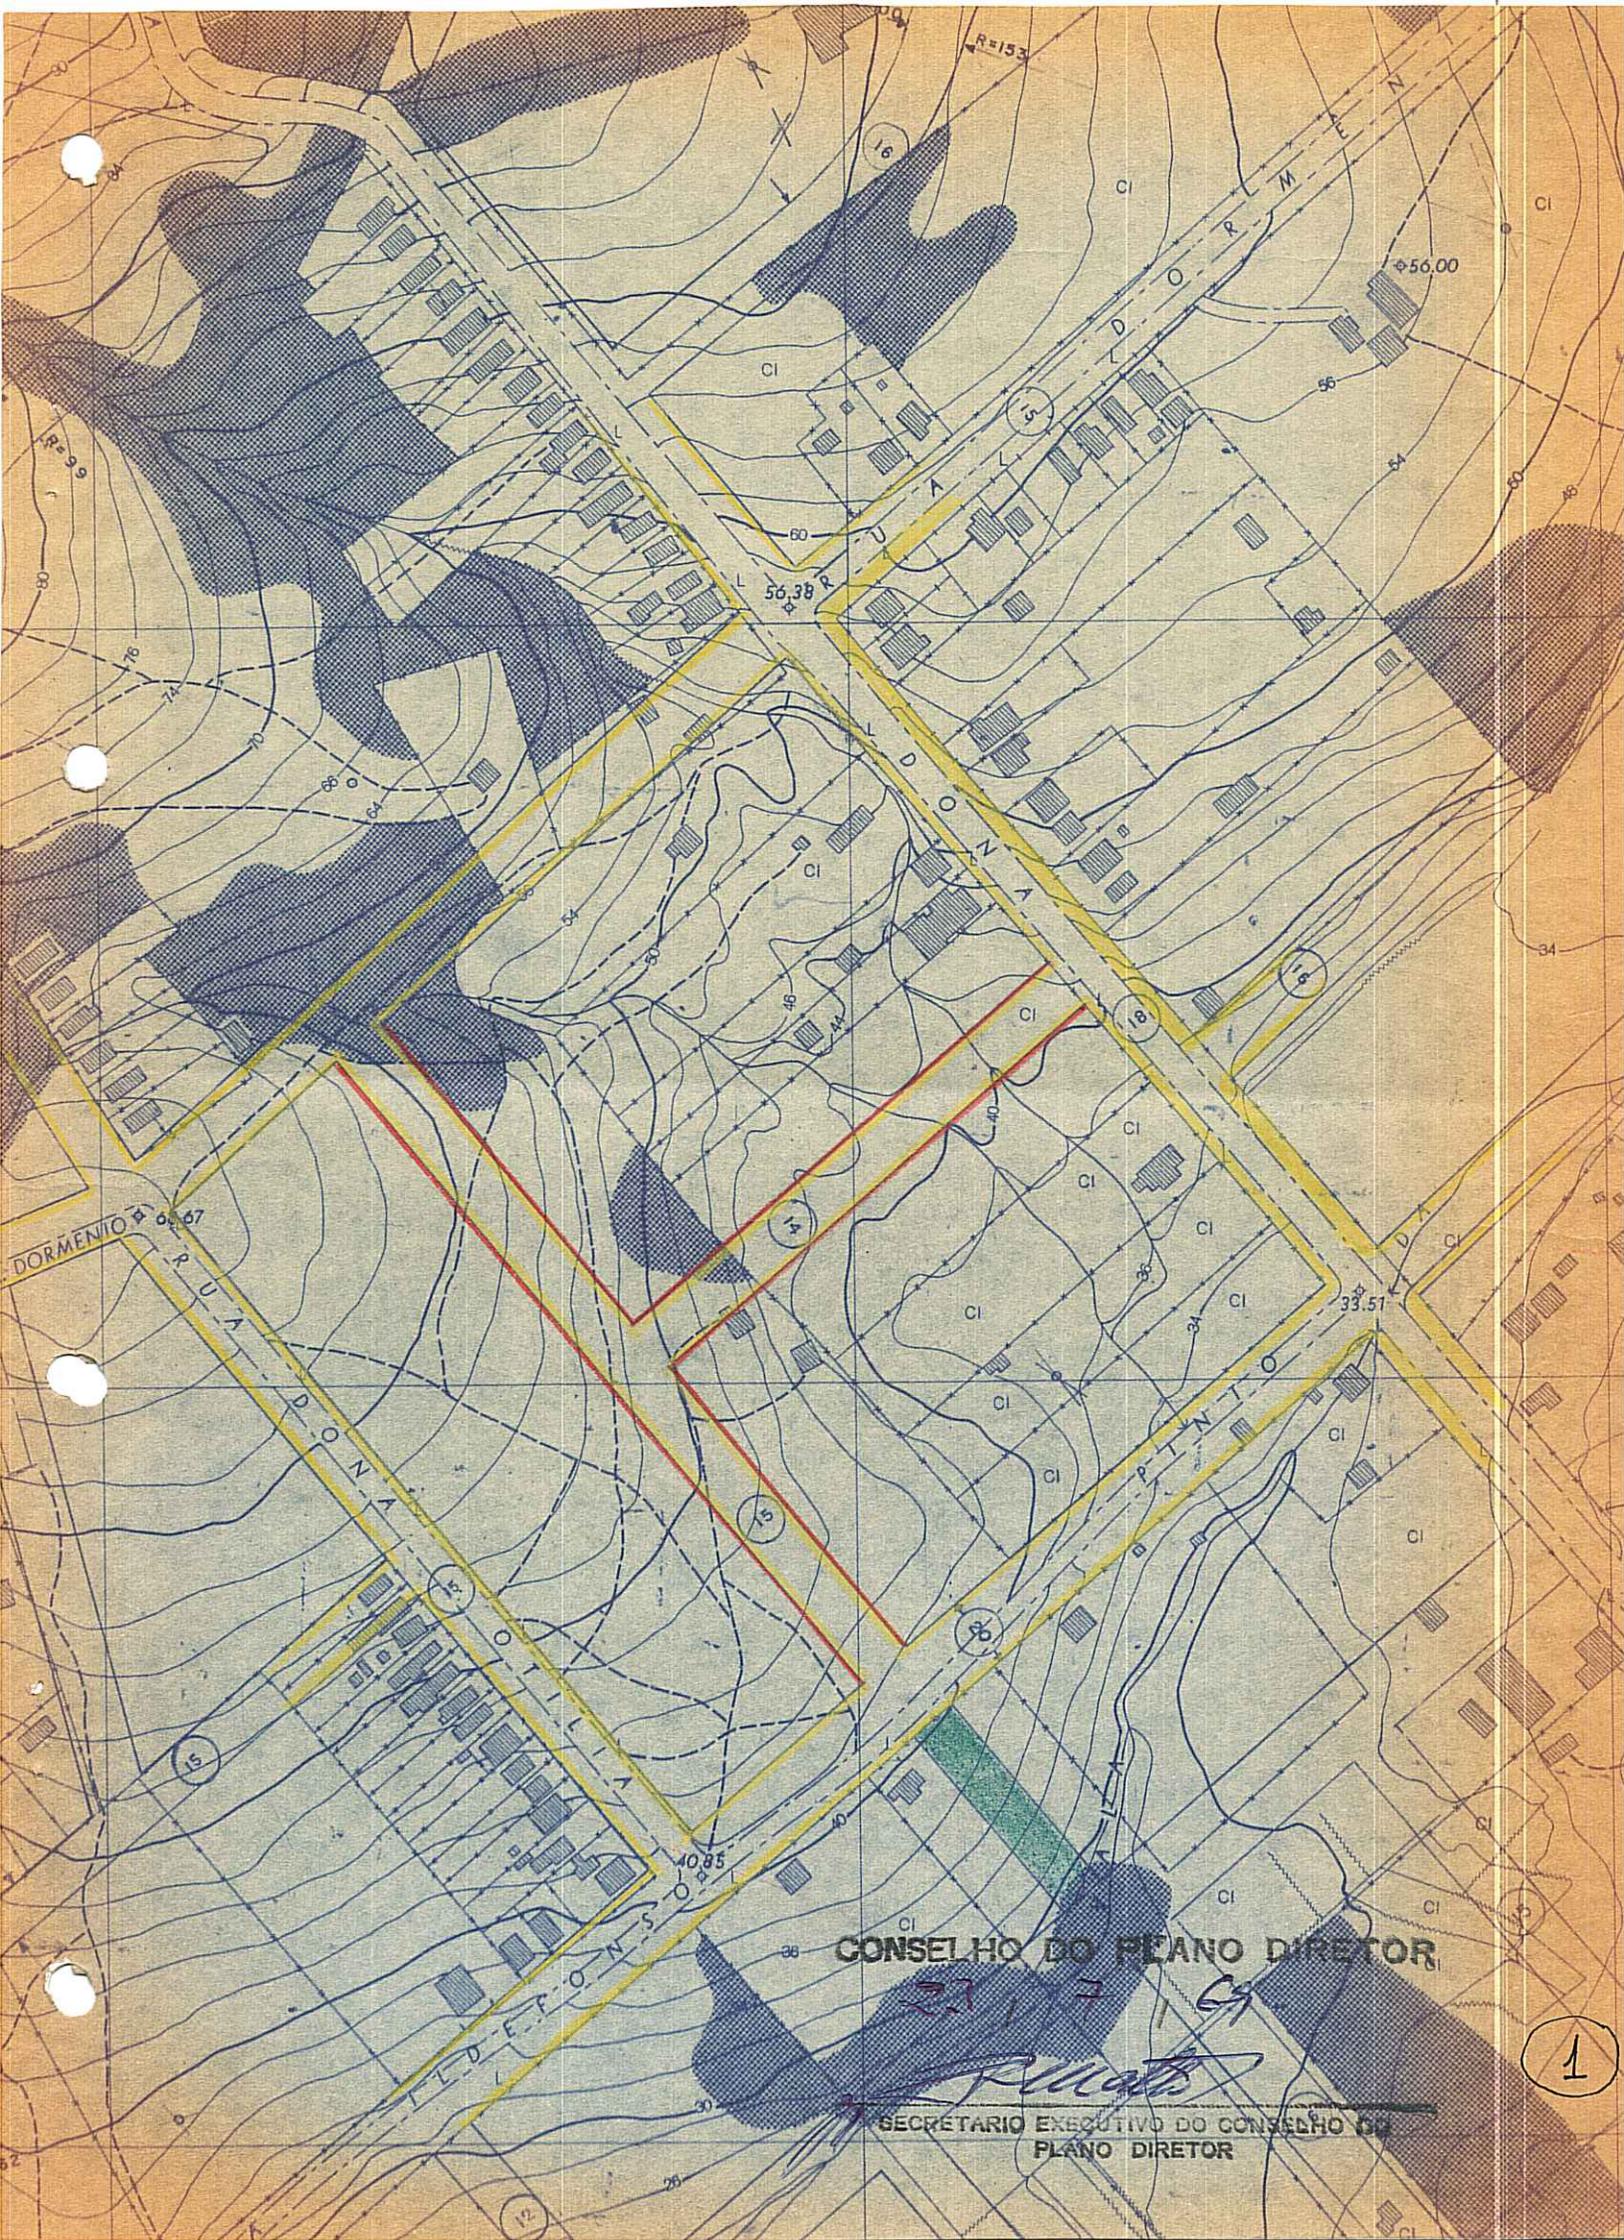


CONSELHO DO PLANO DIRETOR

27/17 CA

*[Signature]*

SECRETARIO EXECUTIVO DO CONSELHO DO PLANO DIRETOR

1

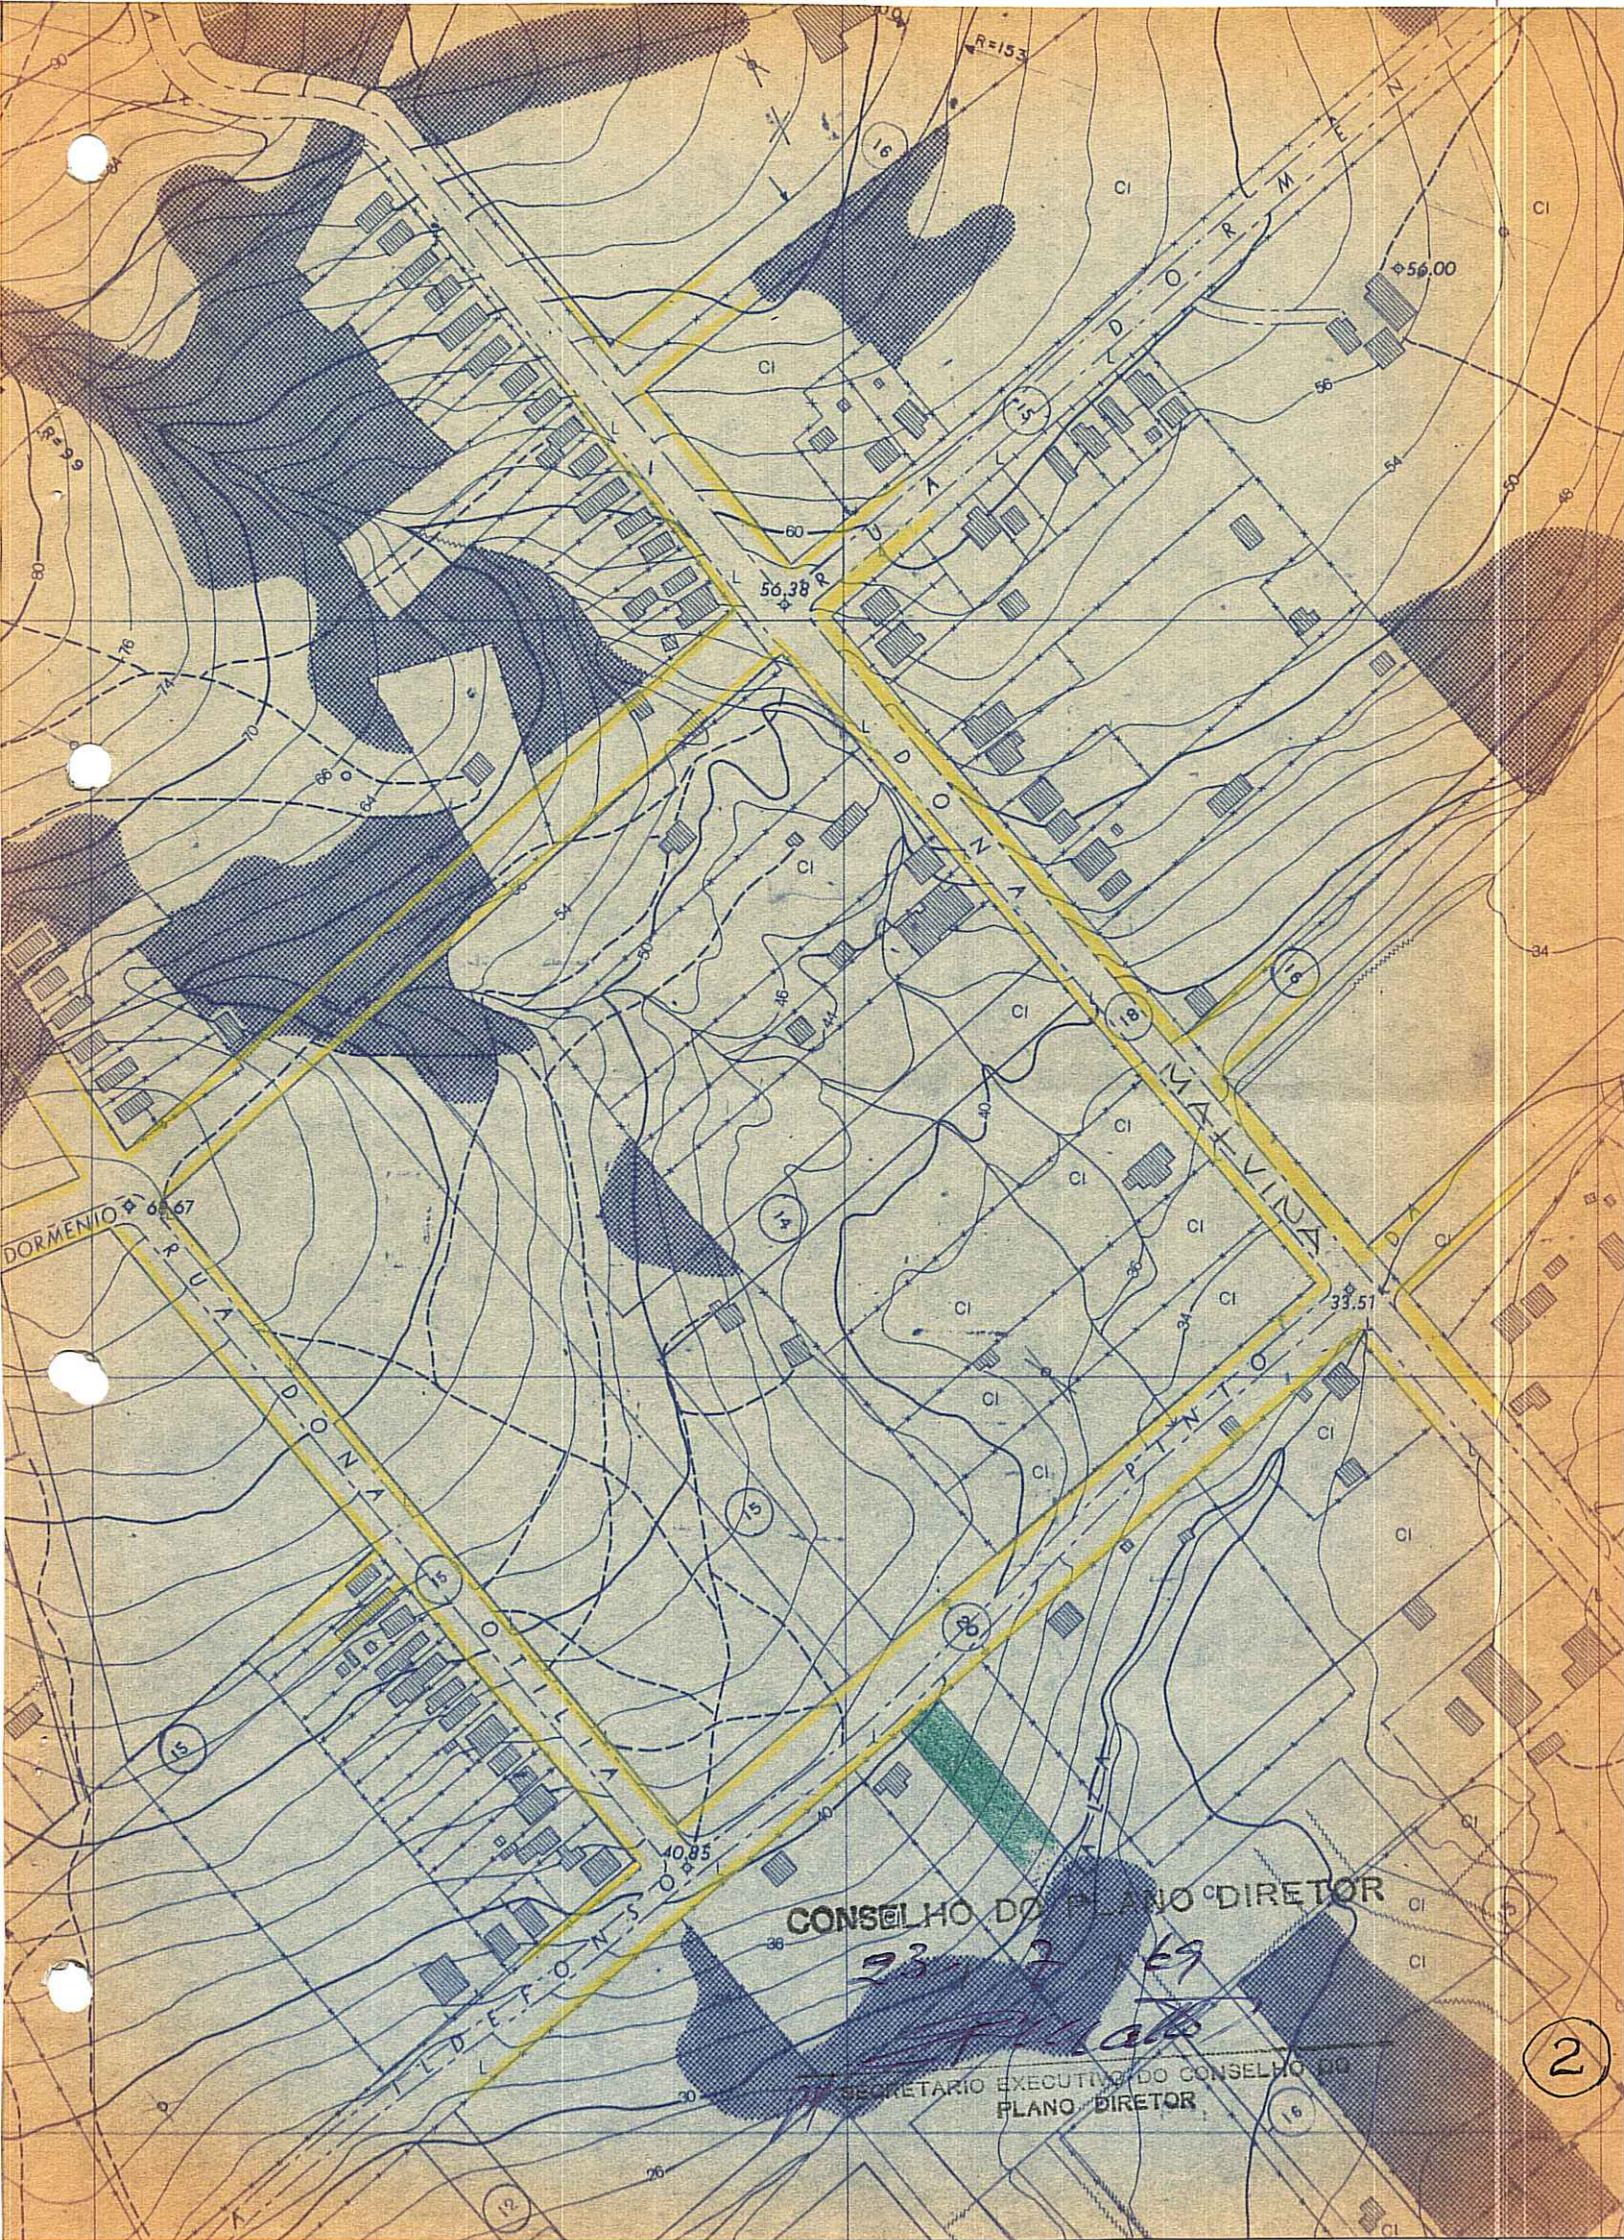

CONSELHO DO PLANO DIRETOR

53 7 69

*[Handwritten signature]*

SECRETARIO EXECUTIVO DO CONSELHO DO PLANO DIRETOR

2