



PREFEITURA MUNICIPAL DE PÔRTO ALEGRE
CONSELHO DO PLANO DIRETOR


RESOLUÇÃO Nº 269/69 ✓

ASSUNTO: DESLOCAMENTO DE FAIXA DE ISOLAMENTO.

J U S T I F I C A T I V A

A presente proposição visa deslocar a faixa verde de isolamento prevista pelo Plano Diretor, que divide áreas industrial e residencial. Atribuir ao setor industrial os encargos provenientes do mesmo - por ser esta atividade, foco dos inconvenientes, advindos de seu funcionamento quais sejam, ruídos, emanações, odores, etc., conforme faculta regulamentação recente, aprovada pelo Conselho do Plano Diretor. A alteração em causa está configurada em plantas anexas nºs. 1 e 2.


PORTO ALEGRE, 24 DE SETEMBRO DE 1.969

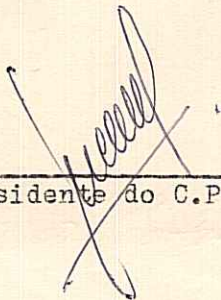

Presidente do C.P.D.




Secretário Executivo

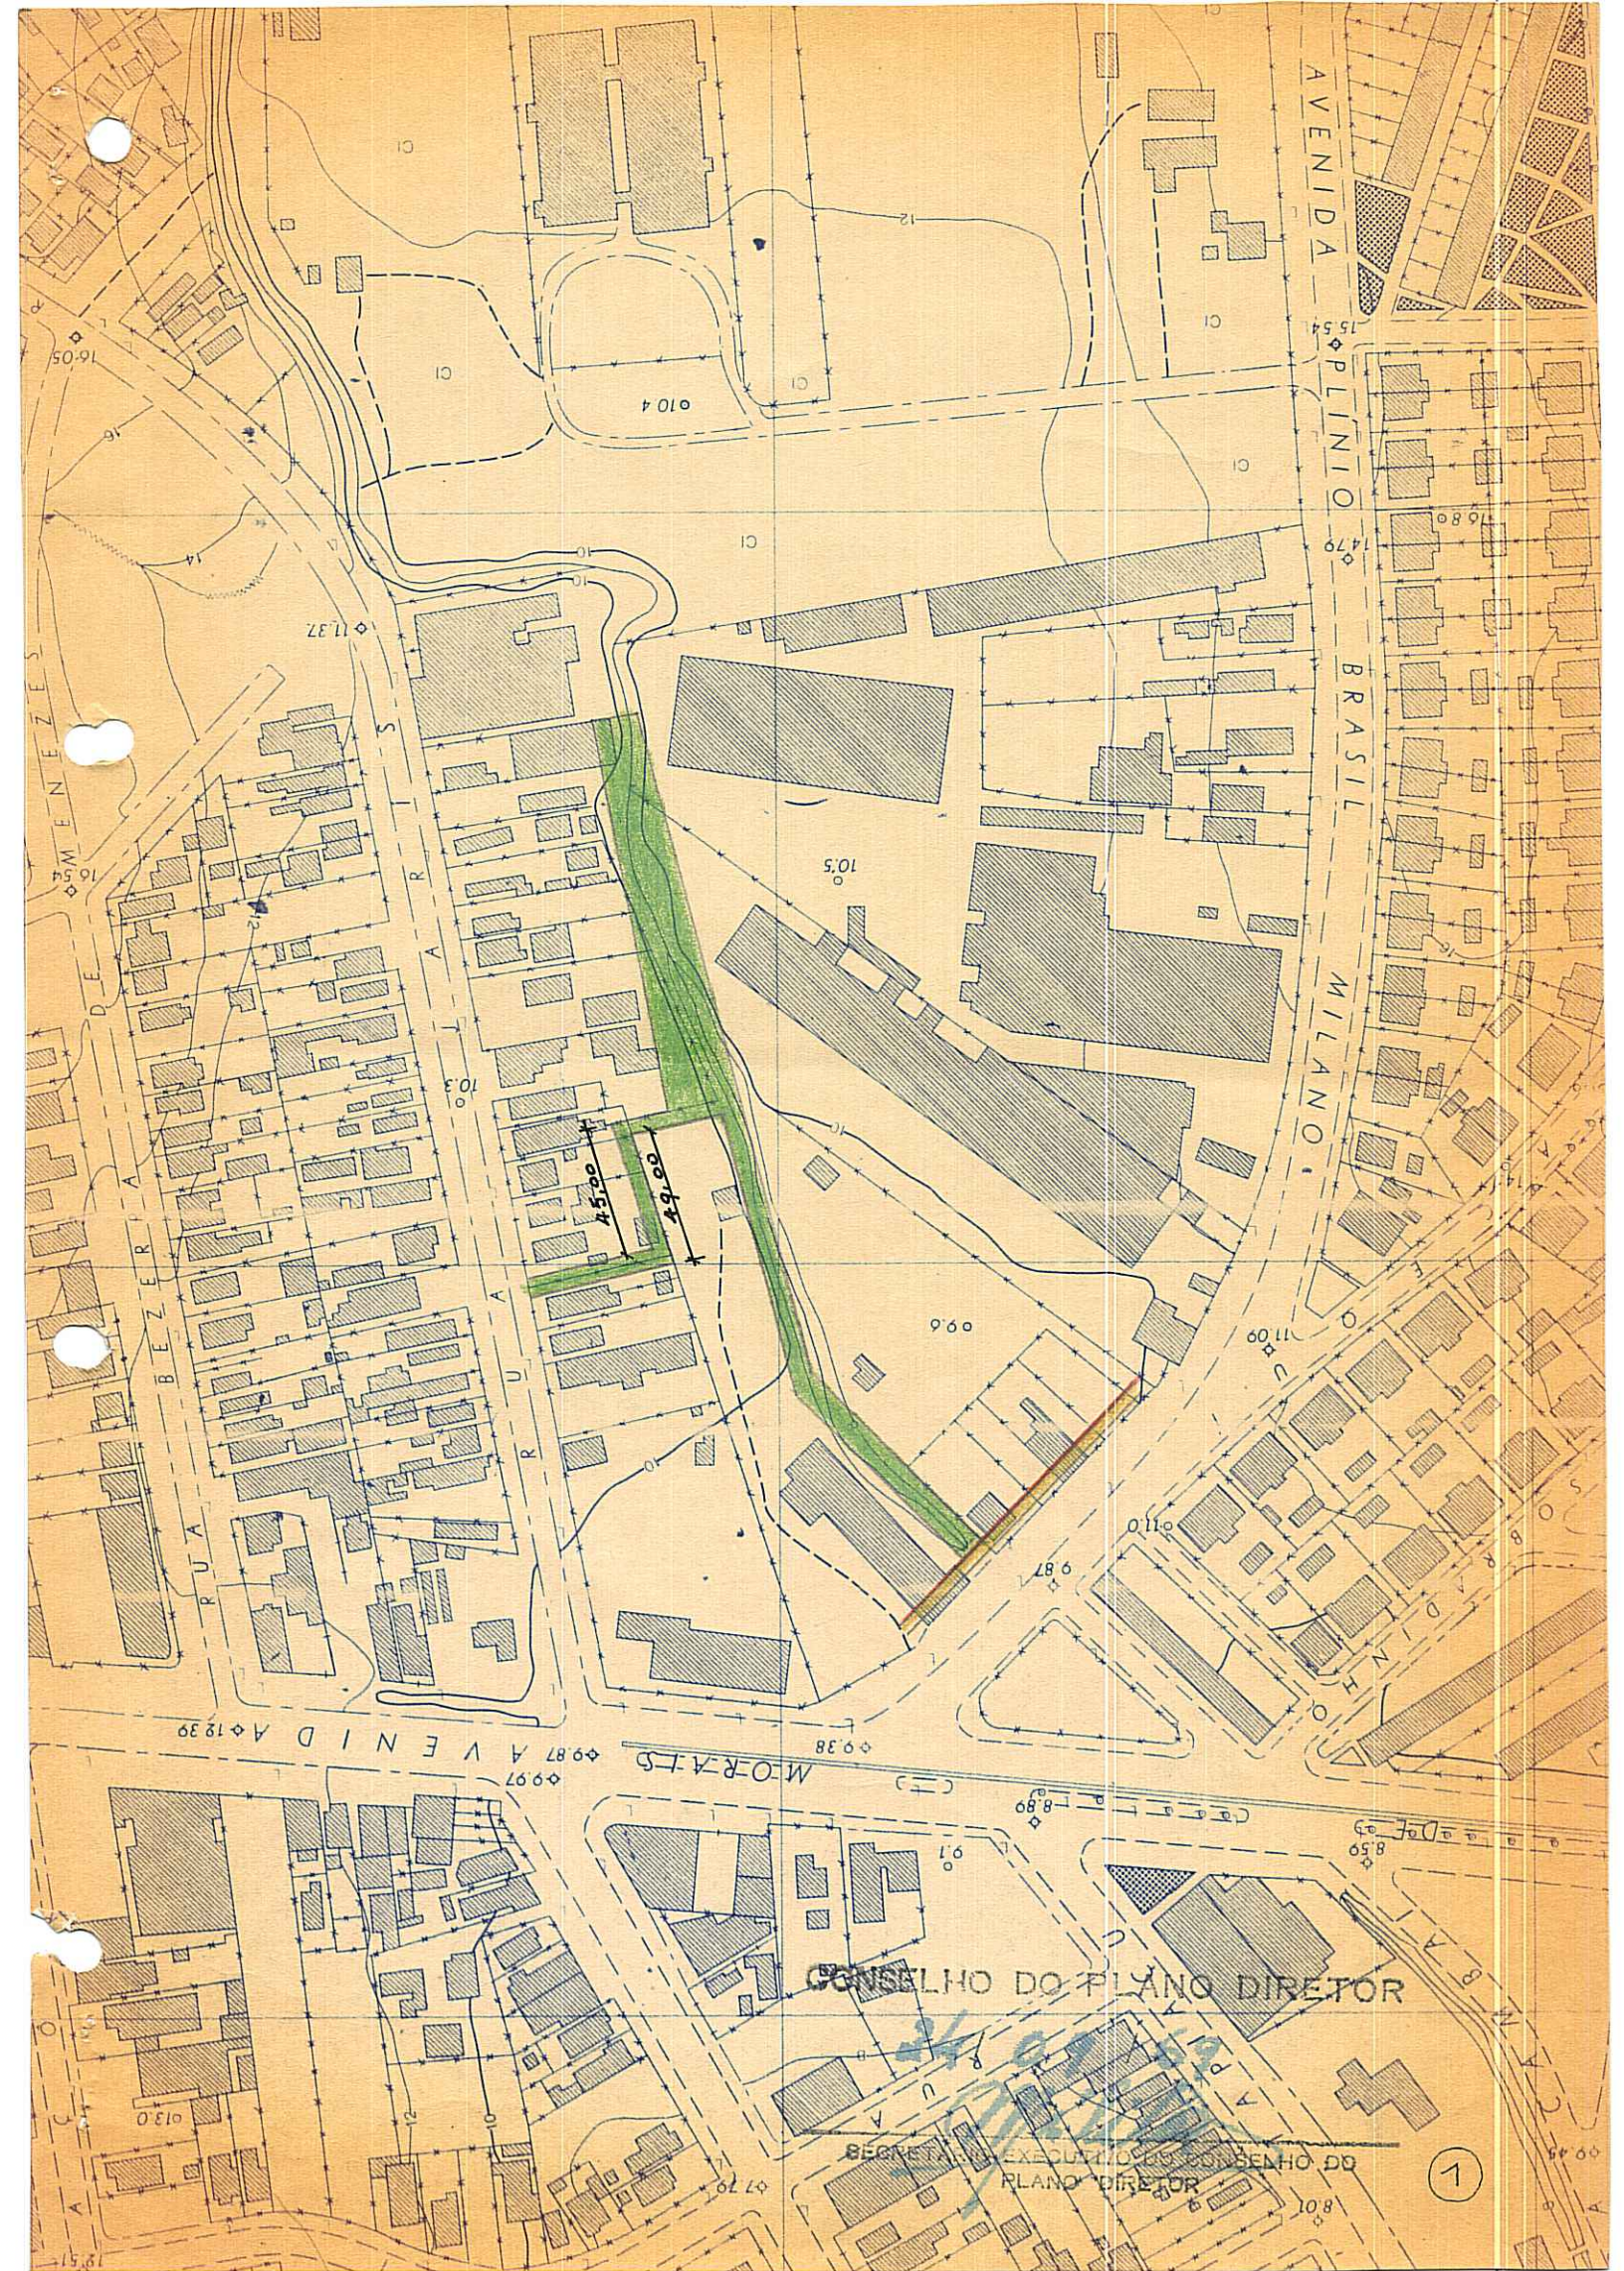

CONSELHO DO PLANO DIRETOR

SECRETARIA EXECUTIVA DO CONSELHO DO PLANO DIRETOR

1

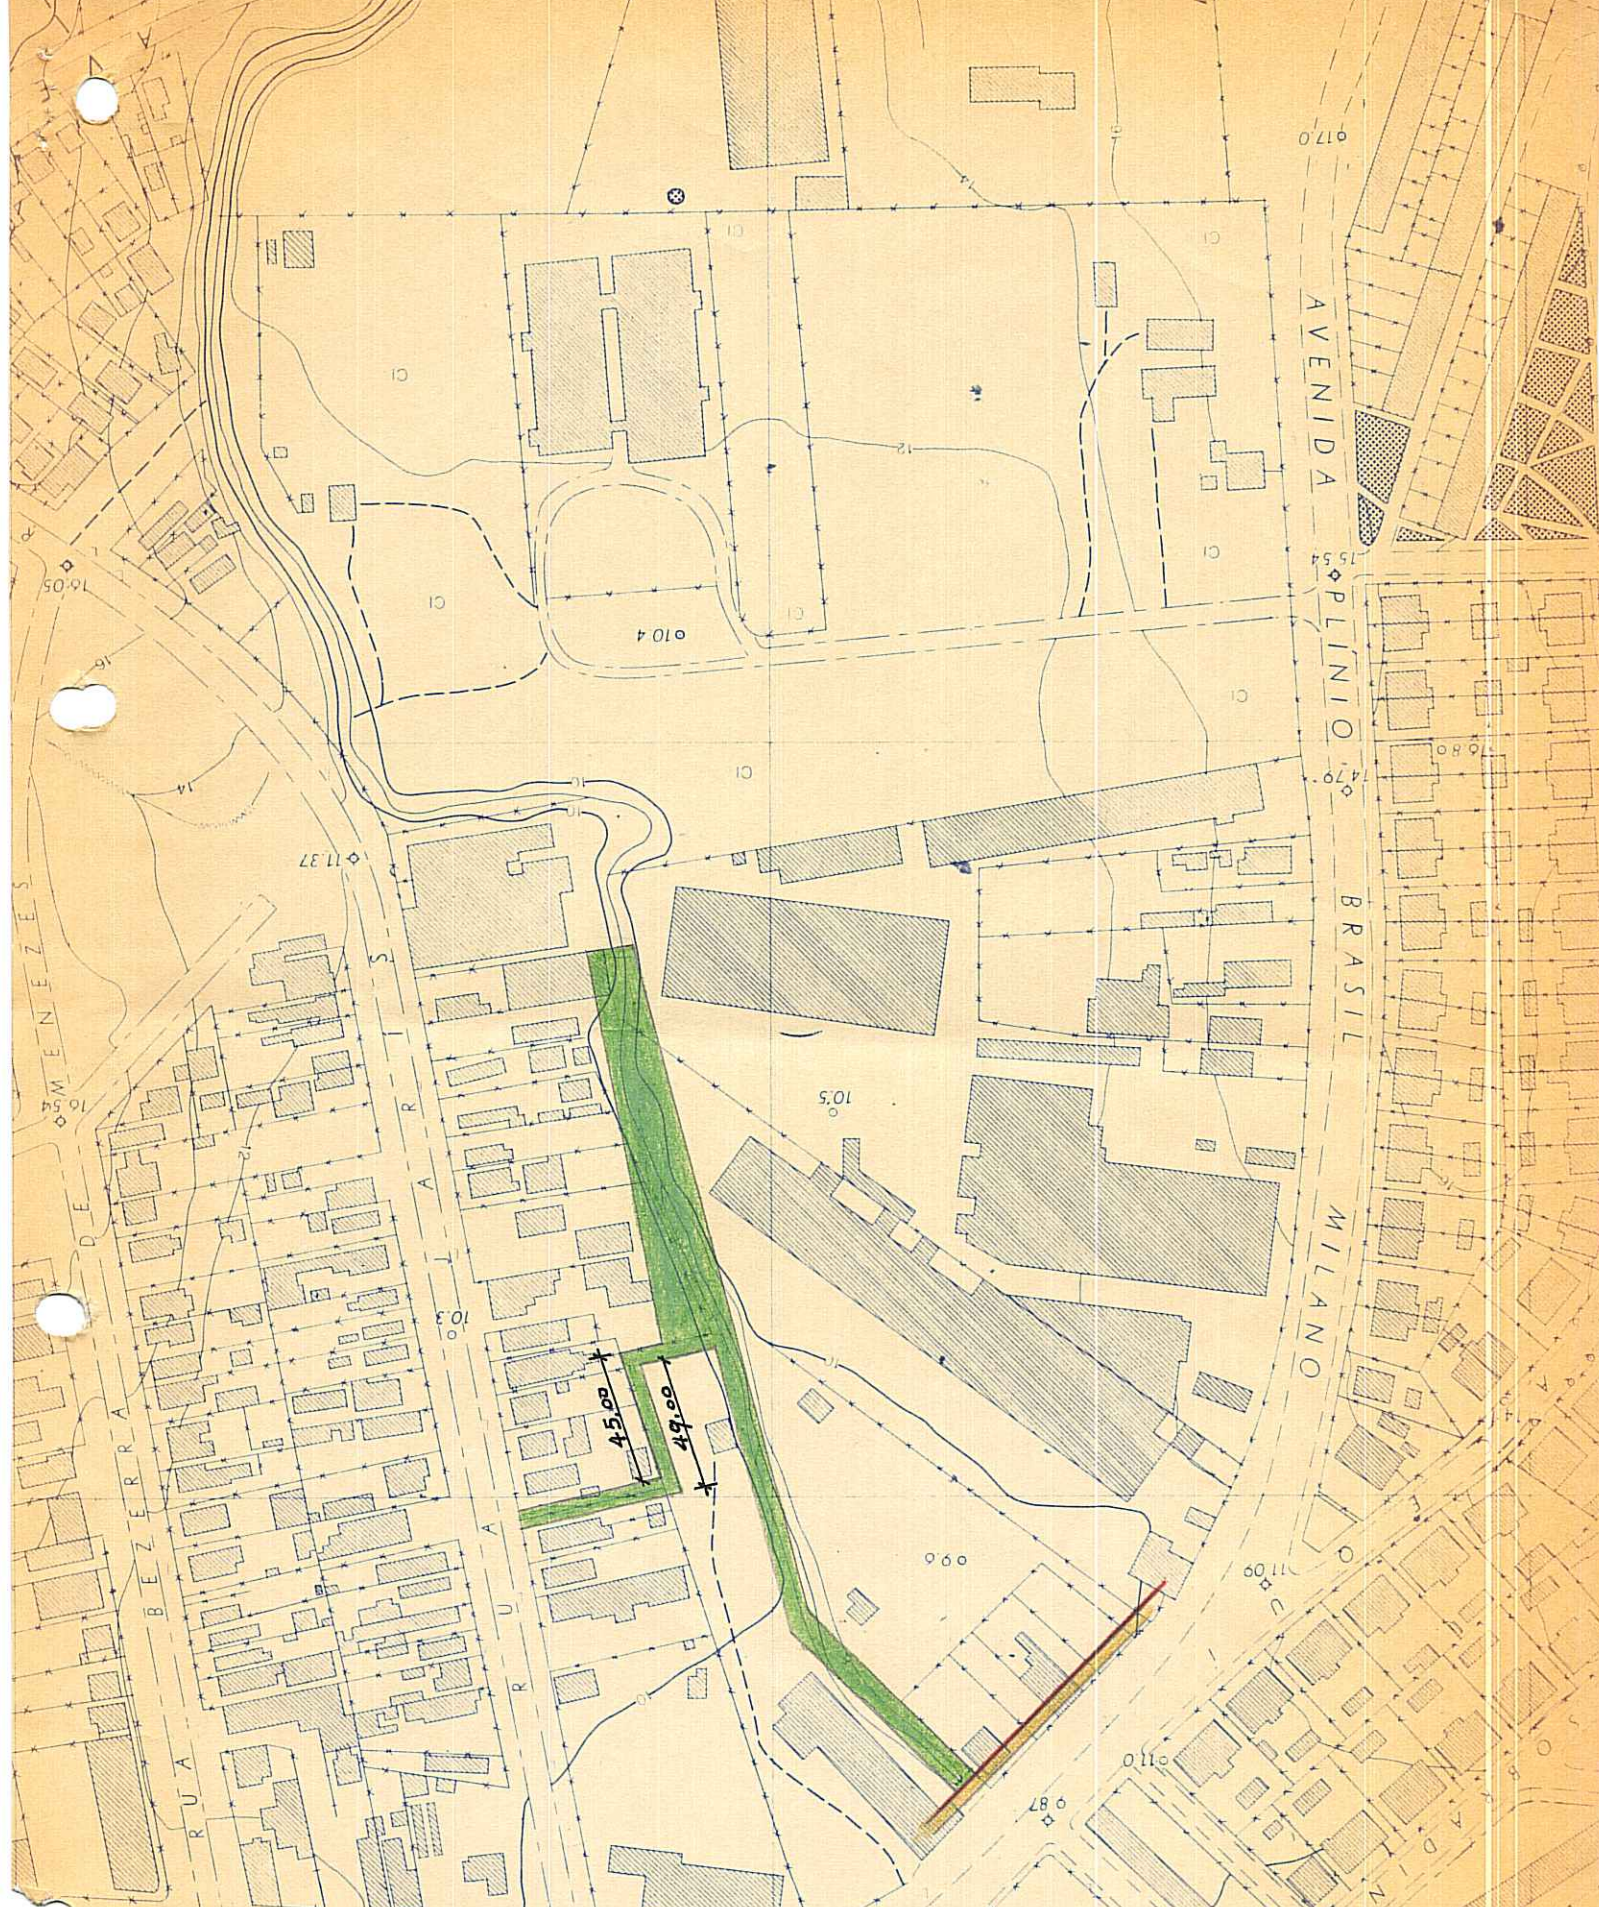

CONSELHO DO PLANO DIRETOR

69/200/42

SECRETARIO EXECUTIVO DO CONSELHO DO PLANO DIRETOR