



PREFEITURA MUNICIPAL DE PÔRTO ALEGRE
 CONSELHO DO PLANO DIRETOR
 RESOLUÇÃO Nº 296/70
 ASSUNTO: ALTERAÇÃO DE TRACADO DE VERDE PÚBLICO

Secretaria de

6/17/70

Secretaria

O CONSELHO DO PLANO DIRETOR, em sessão realizada aos dezessete dias do mês de junho do ano de mil novecentos e setenta, (17.6.70), resolve:

É alterado o traçado da área verde situada no quarteirão compreendido entre as ruas Cruzeiro do Sul, Malvina e projetadas, de acôrdo com a planta anexa nº2.

Pôrto Alegre, 17 de junho de 1970.



PREFEITURA MUNICIPAL DE PÓRTO ALEGRE
CONSELHO DO PLANO DIRETOR

RESOLUÇÃO Nº 296/70


ASSUNTO: ALTERAÇÃO DE TRACADO DE VERDE PÚBLICO


J U S T I F I C A T I V A


O Plano Diretor prevê uma área verde situada no quarteirão formado pelas ruas Cruzeiro do Sul, Malvina e projetadas, conforme consta na planta anexa nº1.


É proposta a alteração dos limites da área verde prevista junto a esquina das ruas Cruzeiro do Sul e Malvina, face a conformação dos lotes existentes no local, os quais possuem frente para a rua Cruzeiro do Sul.

Pôrto Alegre, 17 de junho de 1970.

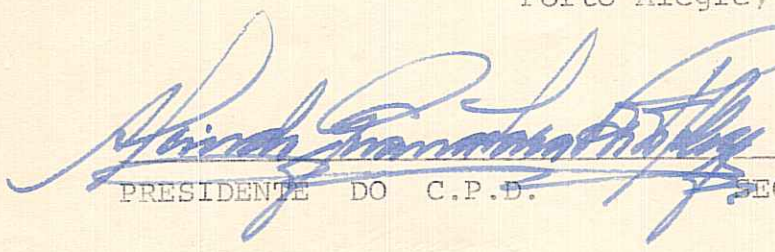
PRESIDENTE DO C.P.D.

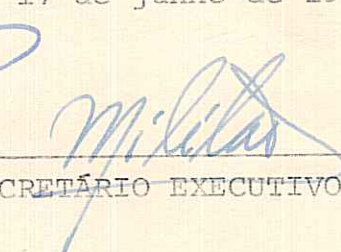
SECRETÁRIO EXECUTIVO

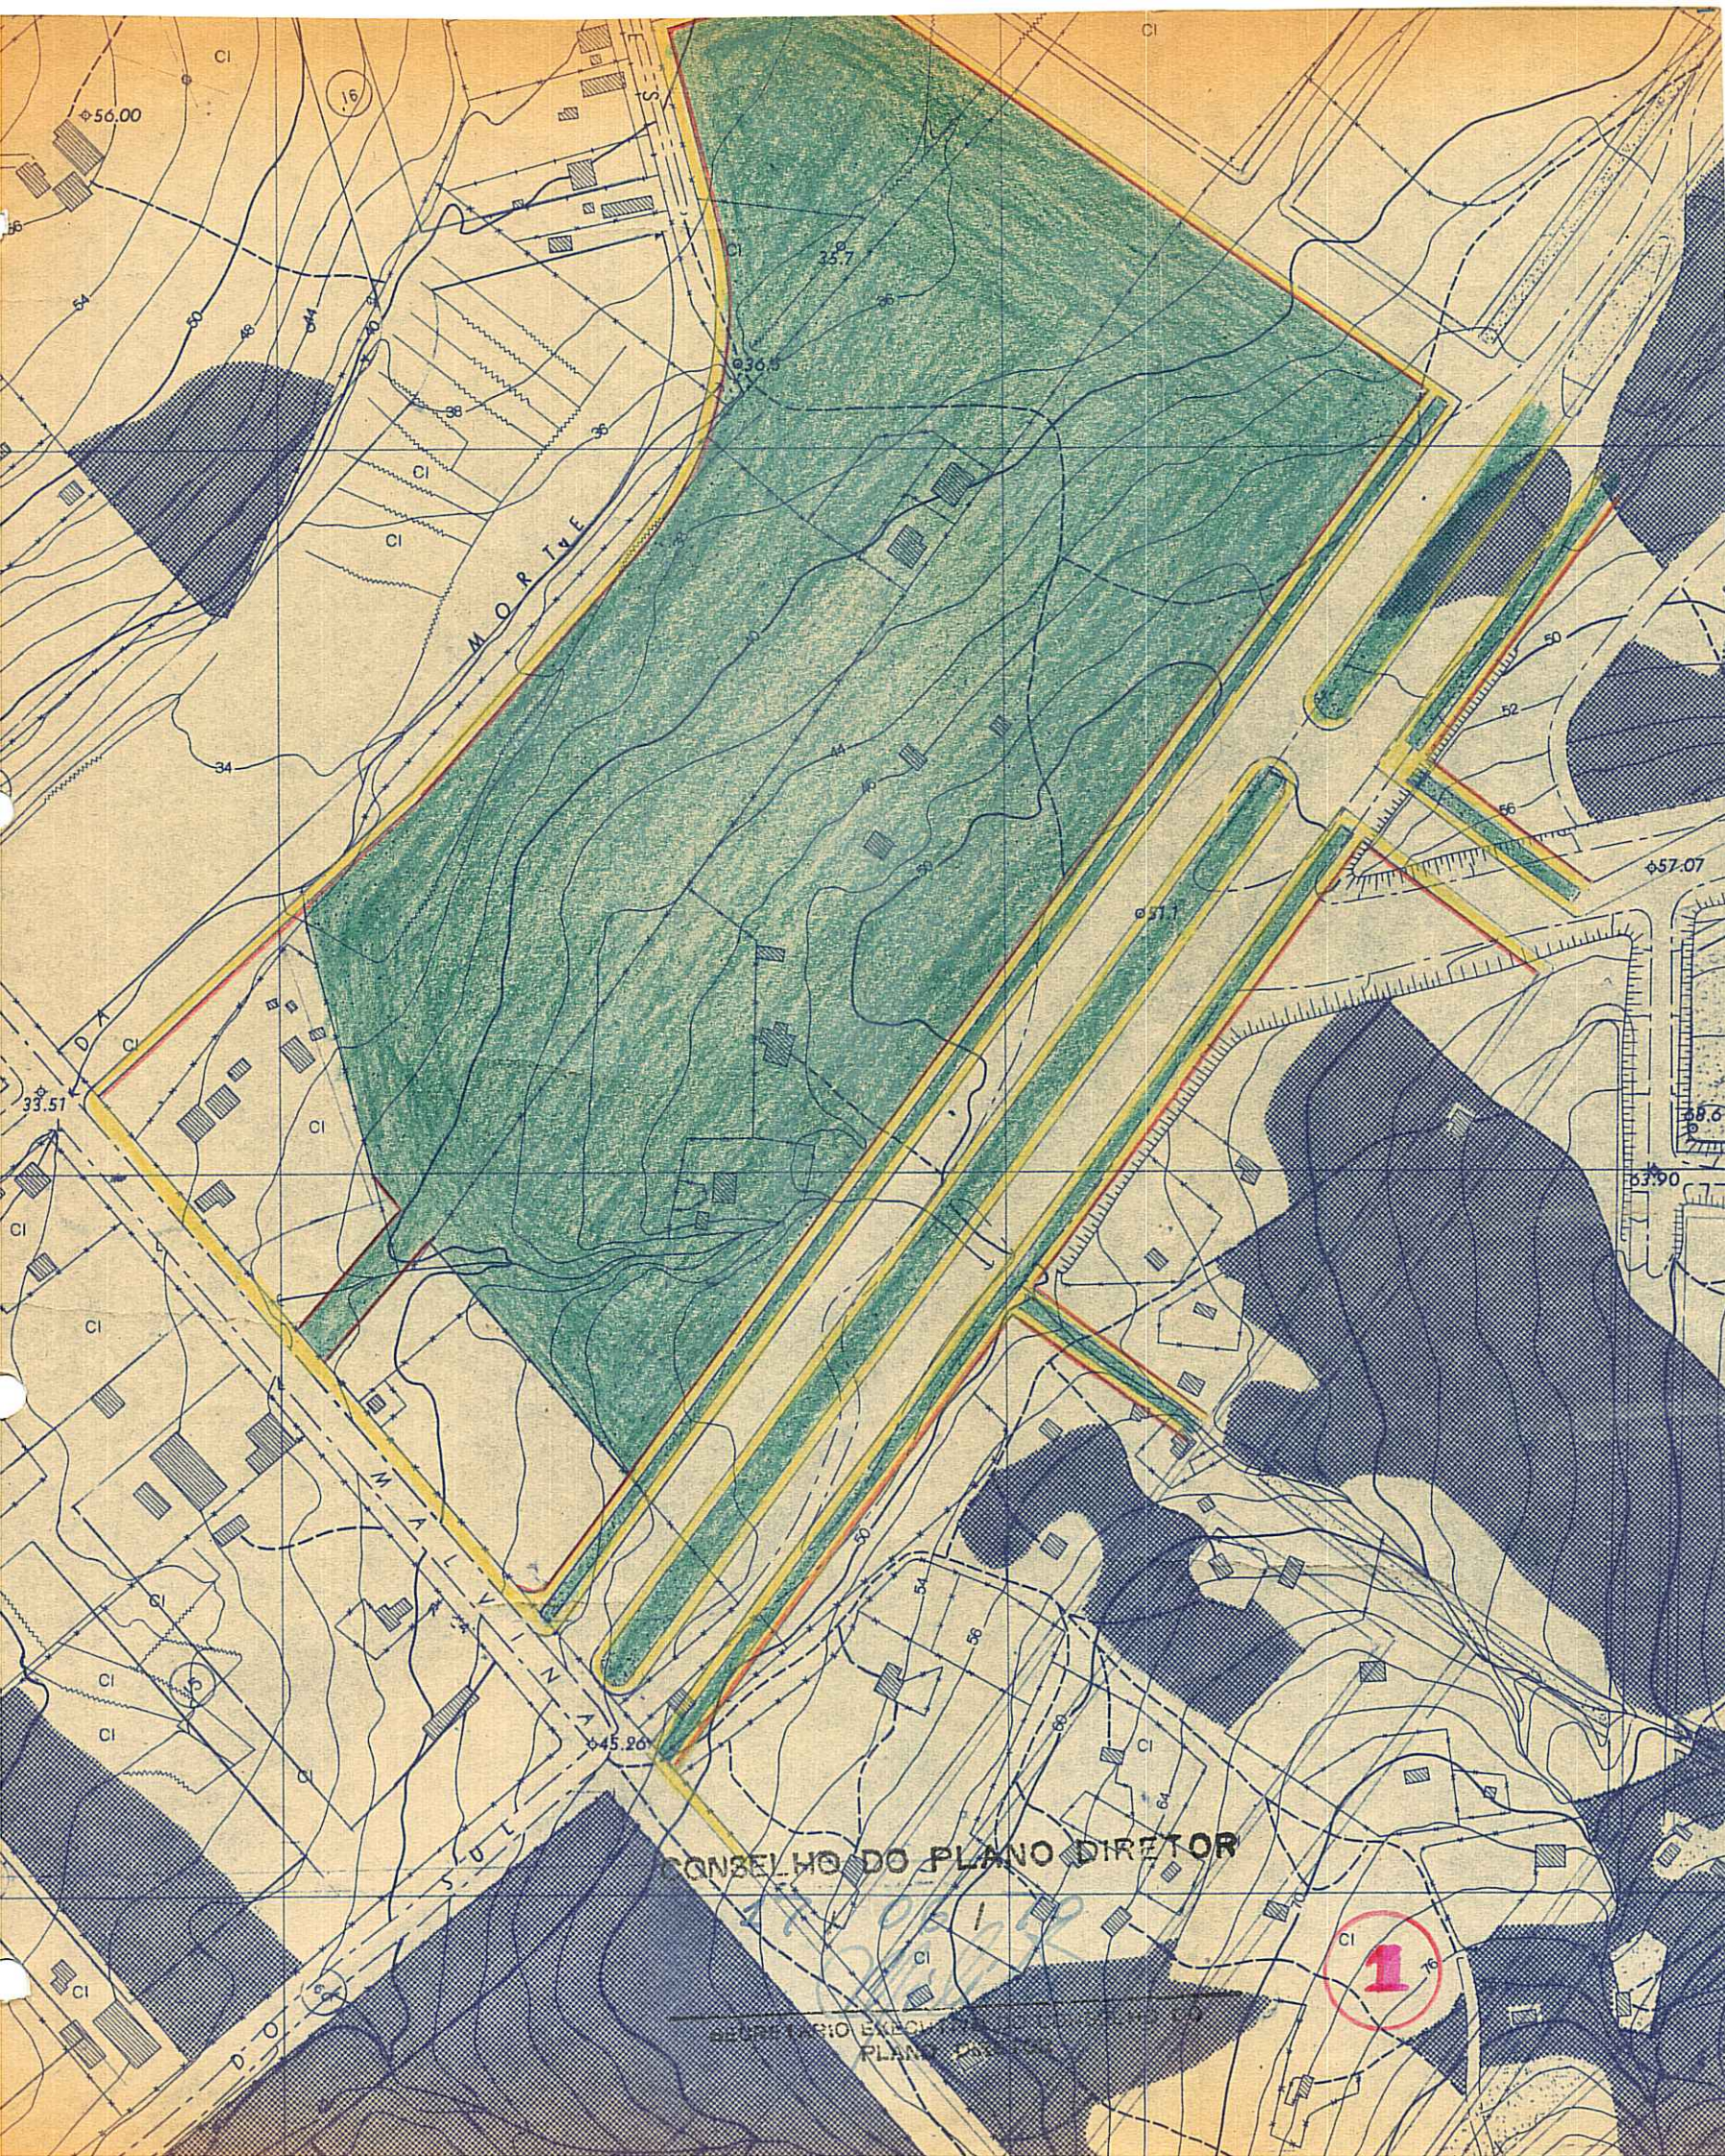

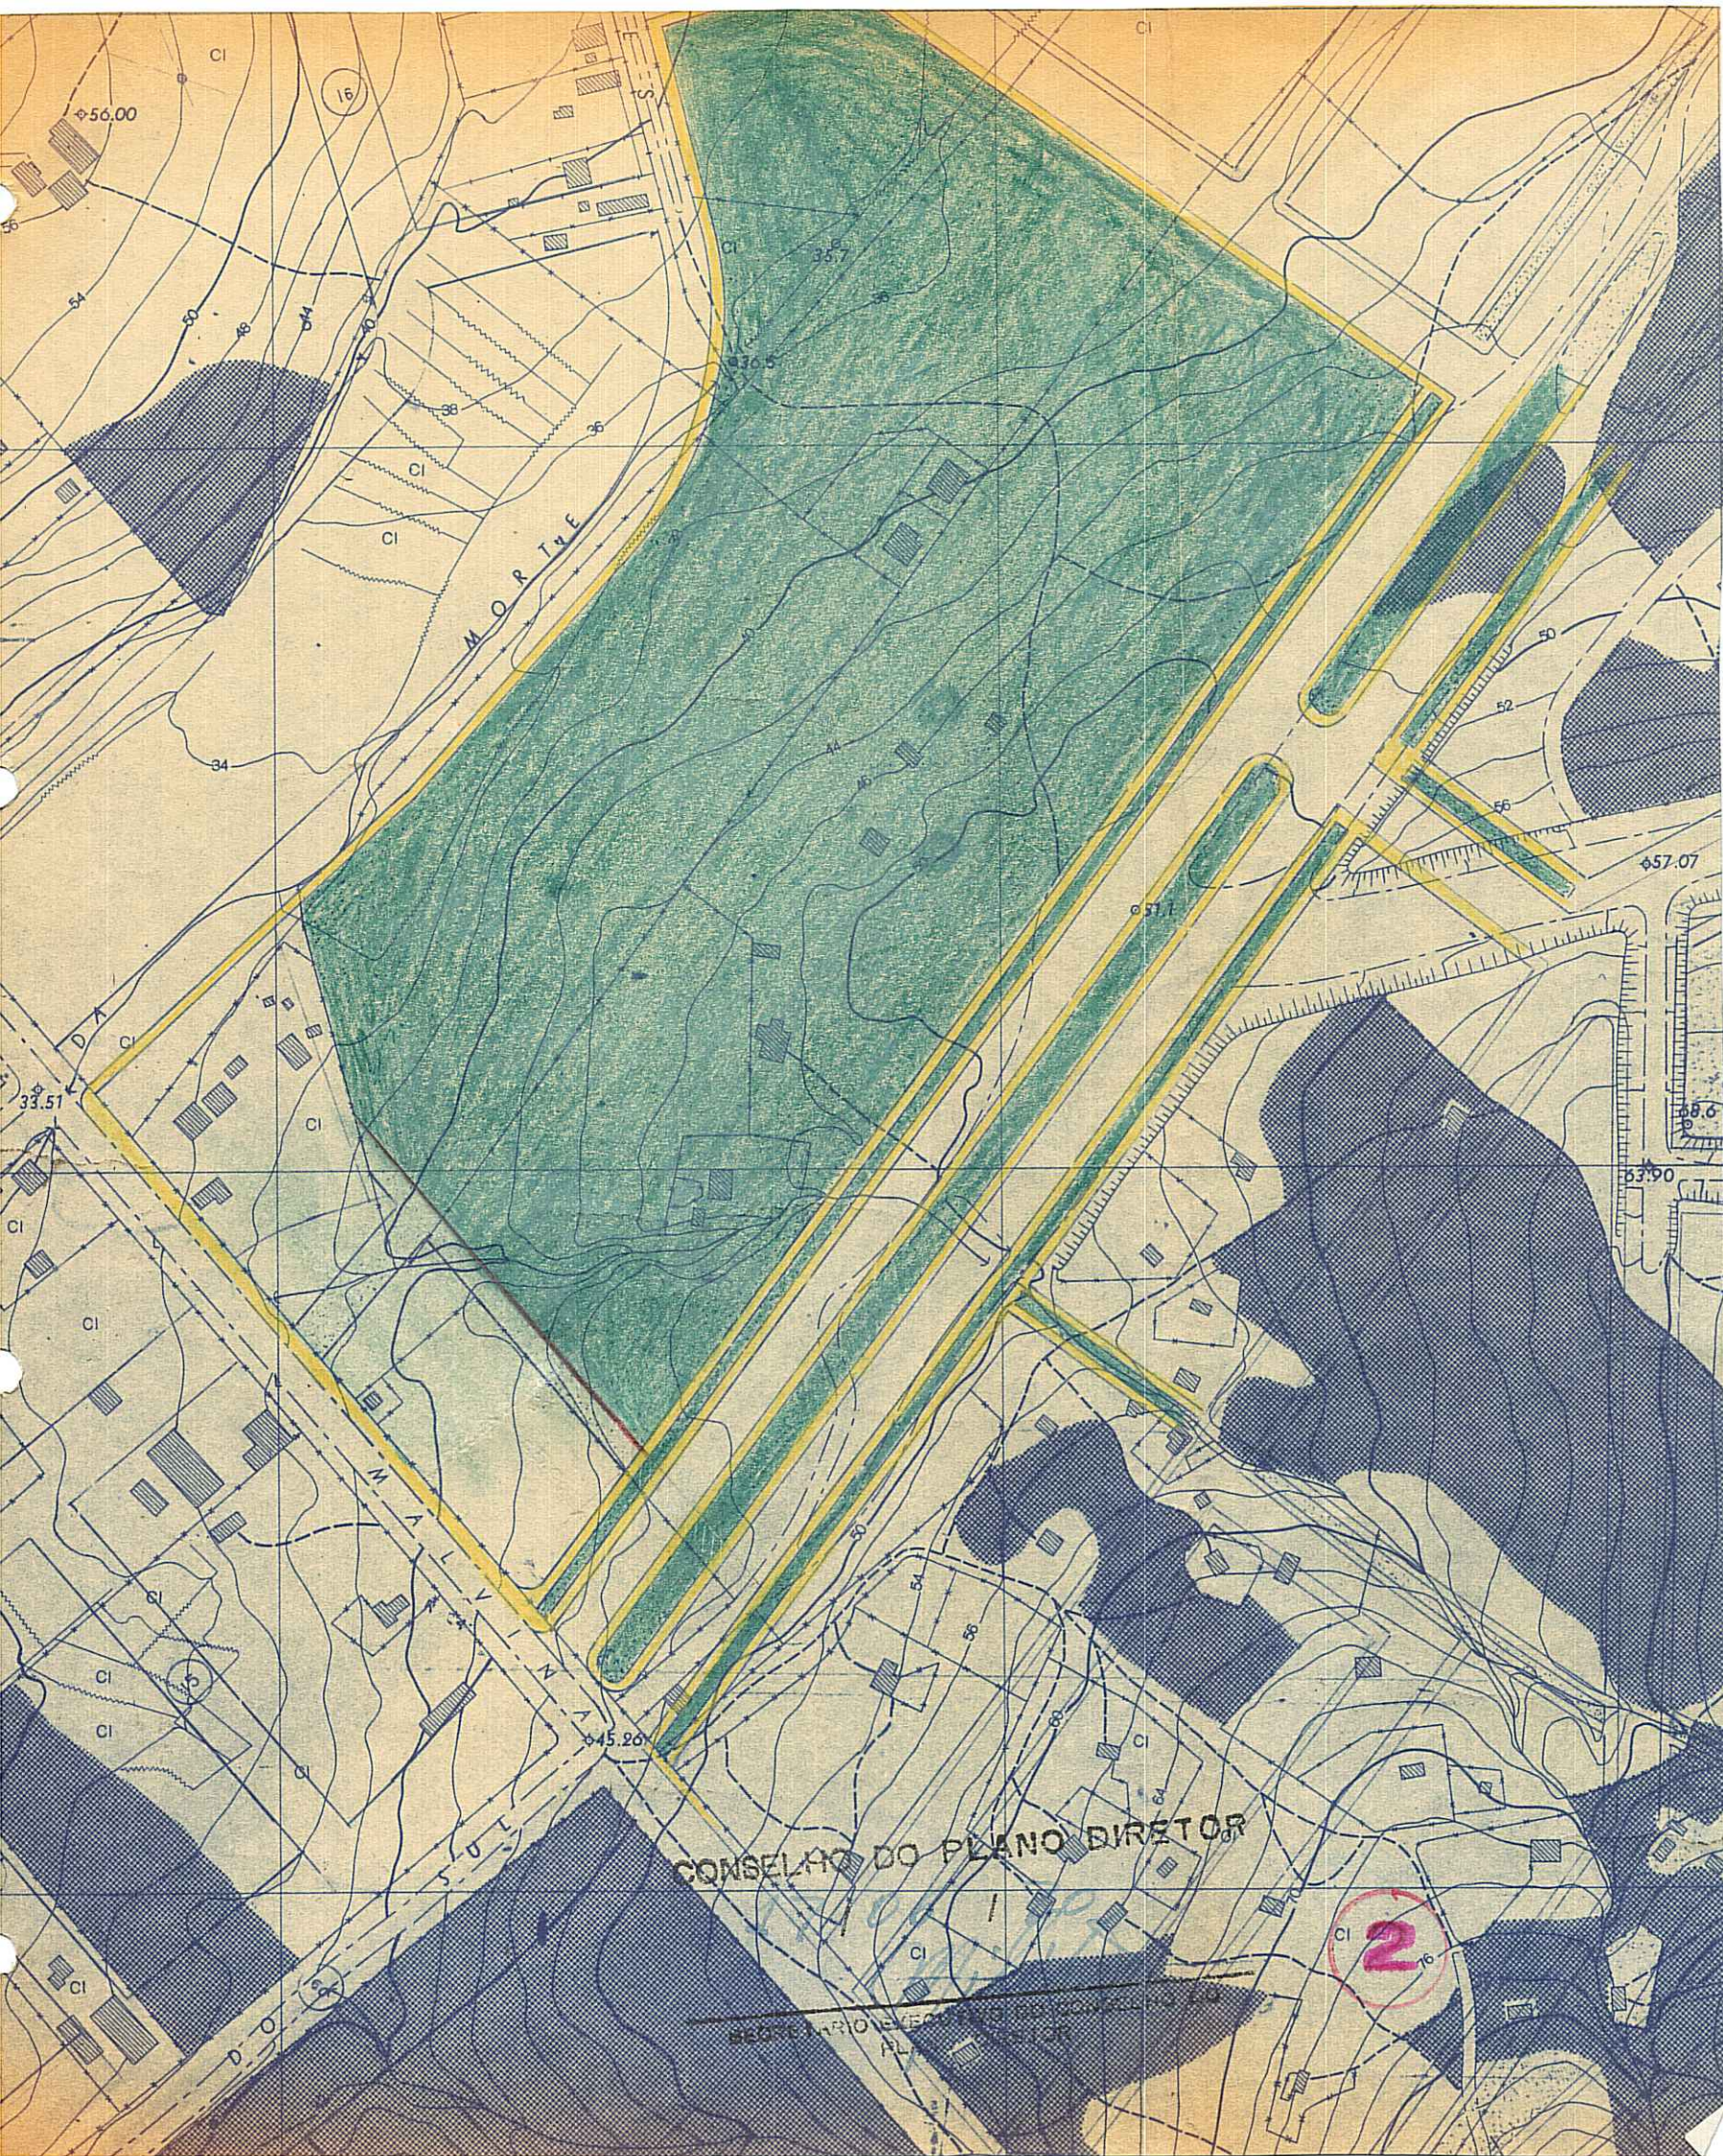

CONSELHO DO PLANO DIRETOR

SECRETARIA DE OBRAS E SERVIÇOS URBANOS
ALCAZAR DO PLANO DIRETOR

2