



PREFEITURA MUNICIPAL DE PÔRTO ALEGRE  
CONSELHO DO PLANO DIRETOR

RESOLUÇÃO Nº 303/70 ✓

ASSUNTO: Inclusão de traçado no Plano Diretor.

*Barcellos*  
3/8/70

O CONSELHO DO PLANO DIRETOR, em sessão realizada aos vinte e nove dias do mês de julho do ano de mil novecentos e setenta, resolve:

É incluído no traçado do Plano Diretor uma passagem para pedestres, ligando as ruas Pedro Velho e Paulino Azurena, no prolongamento da rua Santa Clara, conforme planta anexa nº 2.

Pôrto Alegre, 29 de julho de 1970.

*Elisio Herculano*  
\_\_\_\_\_  
*Castellani*  
\_\_\_\_\_  
*Prado*  
\_\_\_\_\_  
*Albino César*  
*Kamp*  
\_\_\_\_\_  
*Barcellos*  
\_\_\_\_\_

*Procurador*  
\_\_\_\_\_  
*Luiz Carlos*  
\_\_\_\_\_  
*Militer*  
\_\_\_\_\_  
\_\_\_\_\_  
\_\_\_\_\_



PREFEITURA MUNICIPAL DE PÔRTO ALEGRE  
CONSELHO DO PLANO DIRETOR


RESOLUÇÃO Nº 303/70


ASSUNTO: Inclusão de traçado no Plano Diretor.


J U S T I F I C A T I V A

É proposta a inclusão de passagem para pedestres no traçado do Plano Diretor, ligando as ruas Paulino Azurena e Pedro Velho no prolongamento da rua Santa Clara, visto tratar-se de quarteirão de dimensões consideráveis além do que seu custo não será muito elevado por coincidir com terreno baldio à área a desapropriar.

Pôrto Alegre, 29 de julho de 1970.

  
\_\_\_\_\_  
P/ Presidente do C.P.D.

  
\_\_\_\_\_  
Secretário Executivo

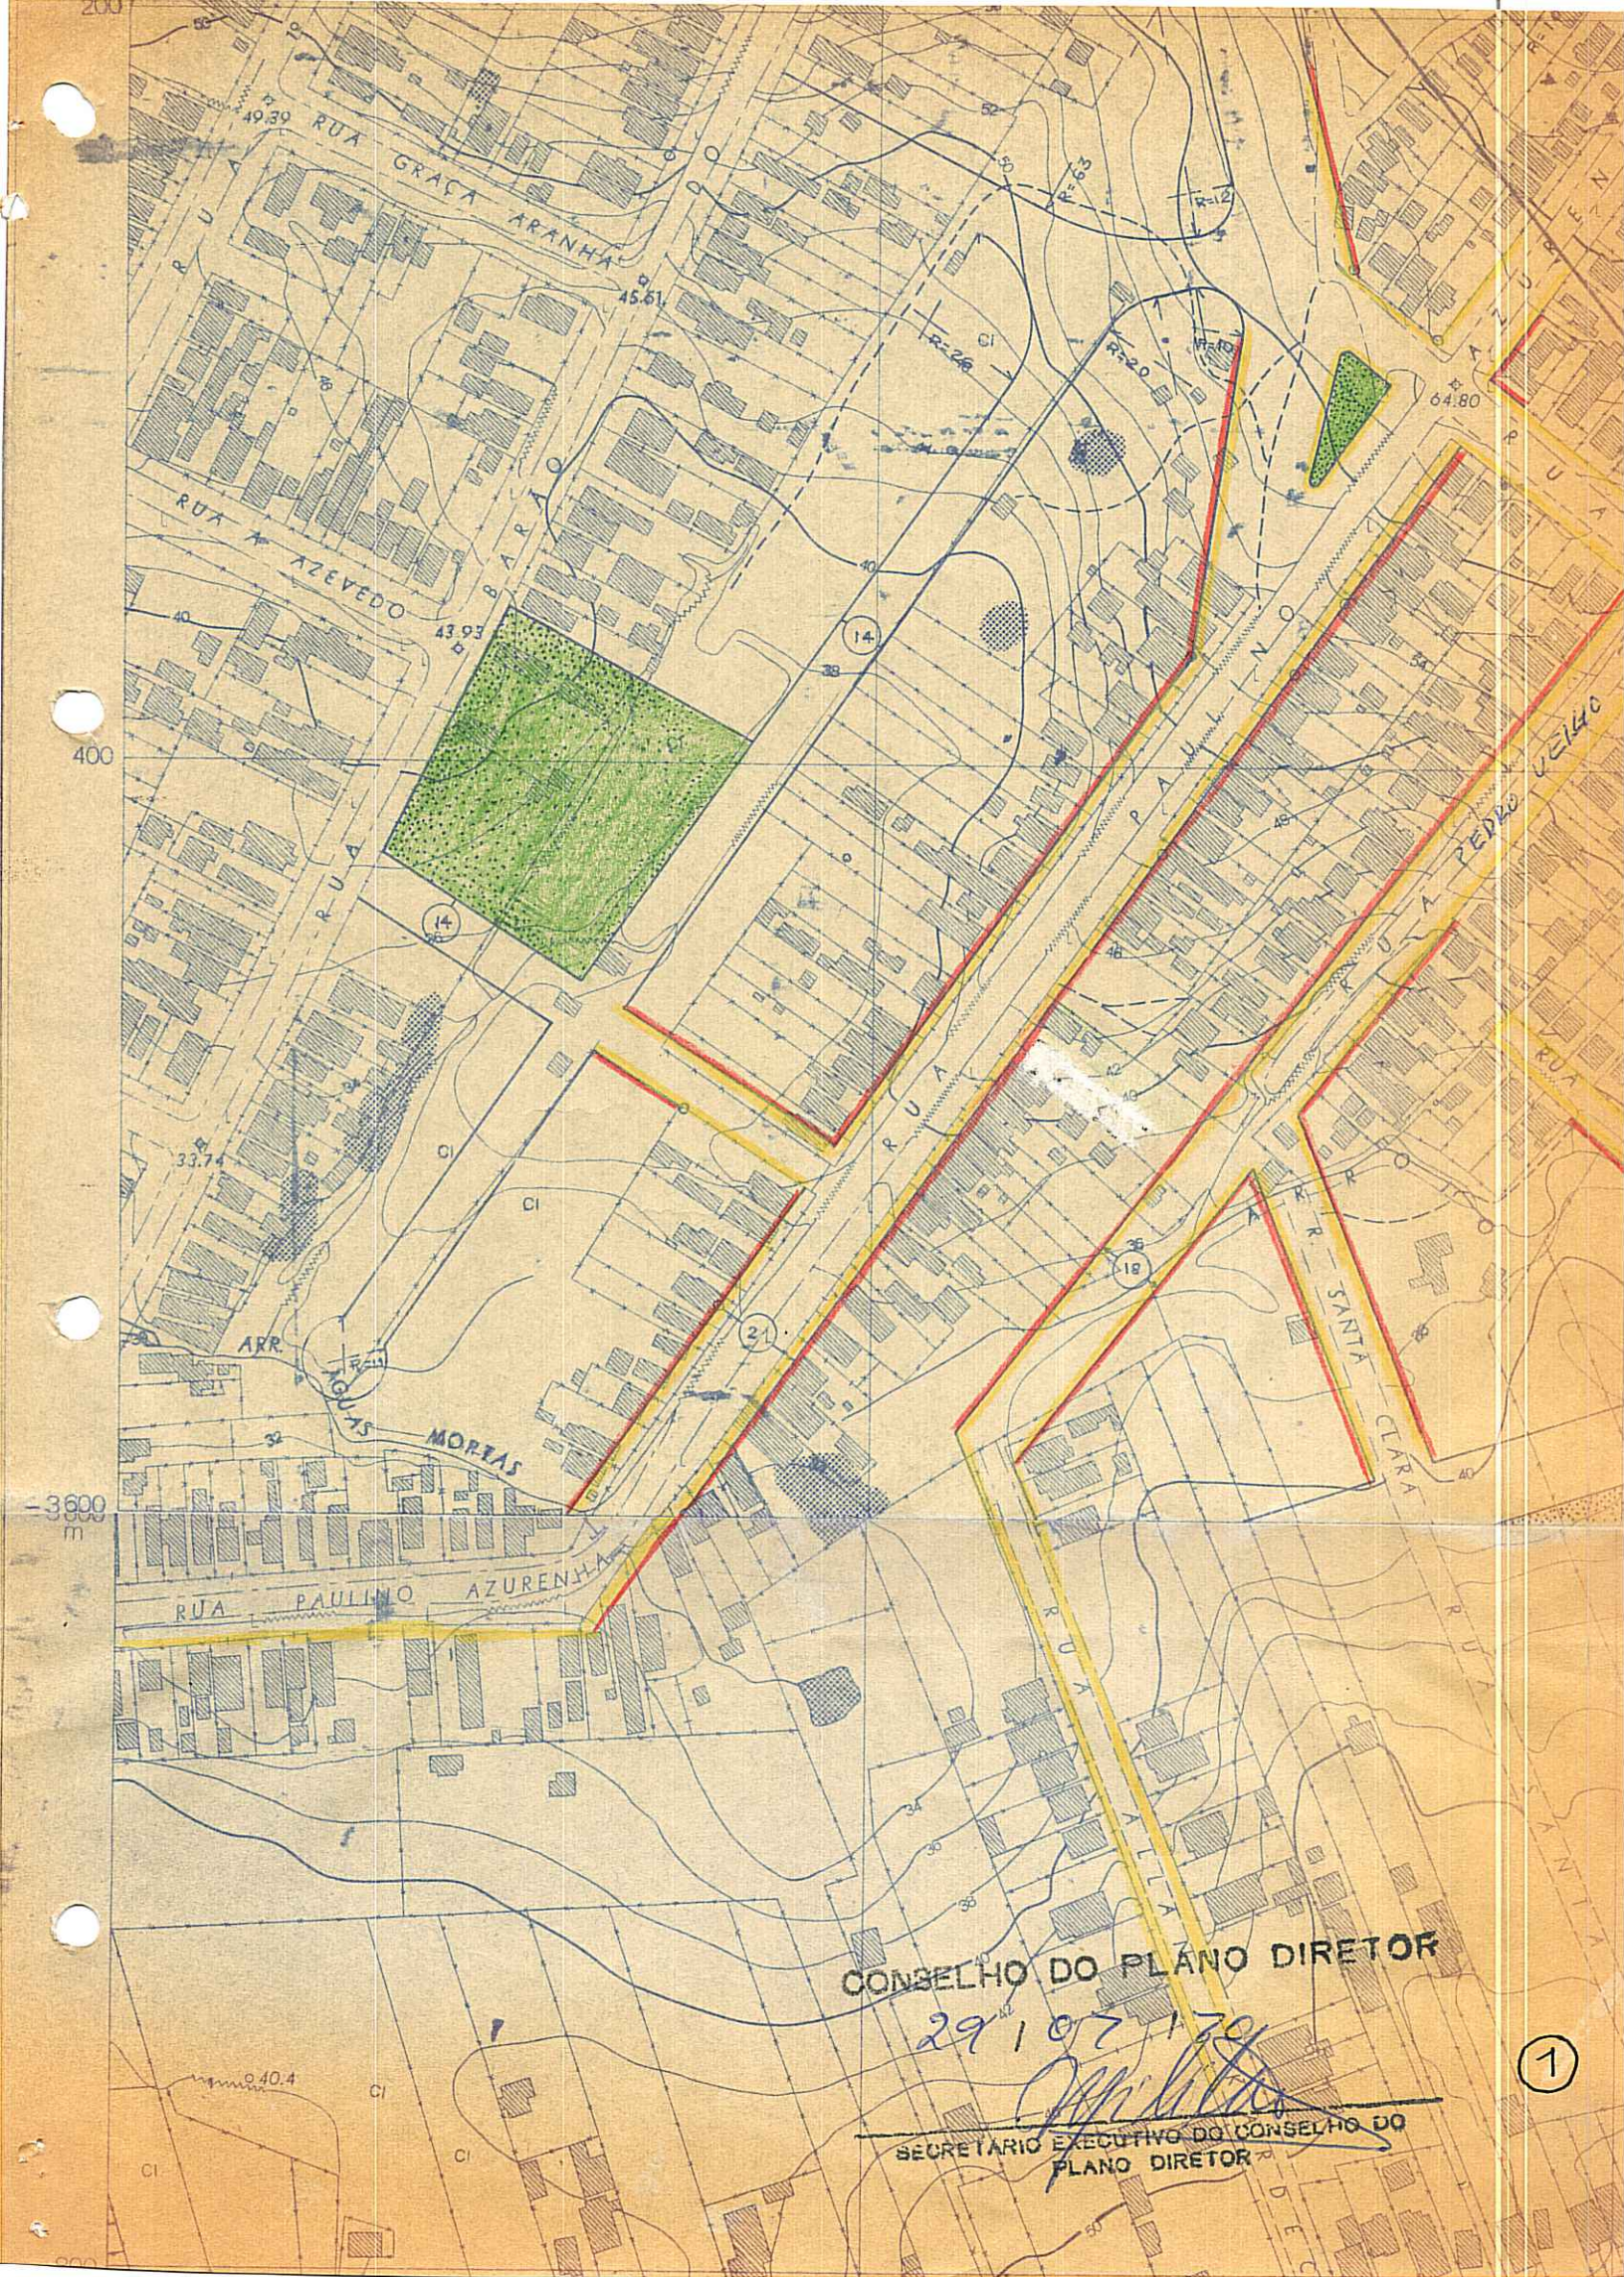

400


-3600  
m

CONSELHO DO PLANO DIRETOR

29/07/70

SECRETARIO EXECUTIVO DO CONSELHO DO  
PLANO DIRETOR

1

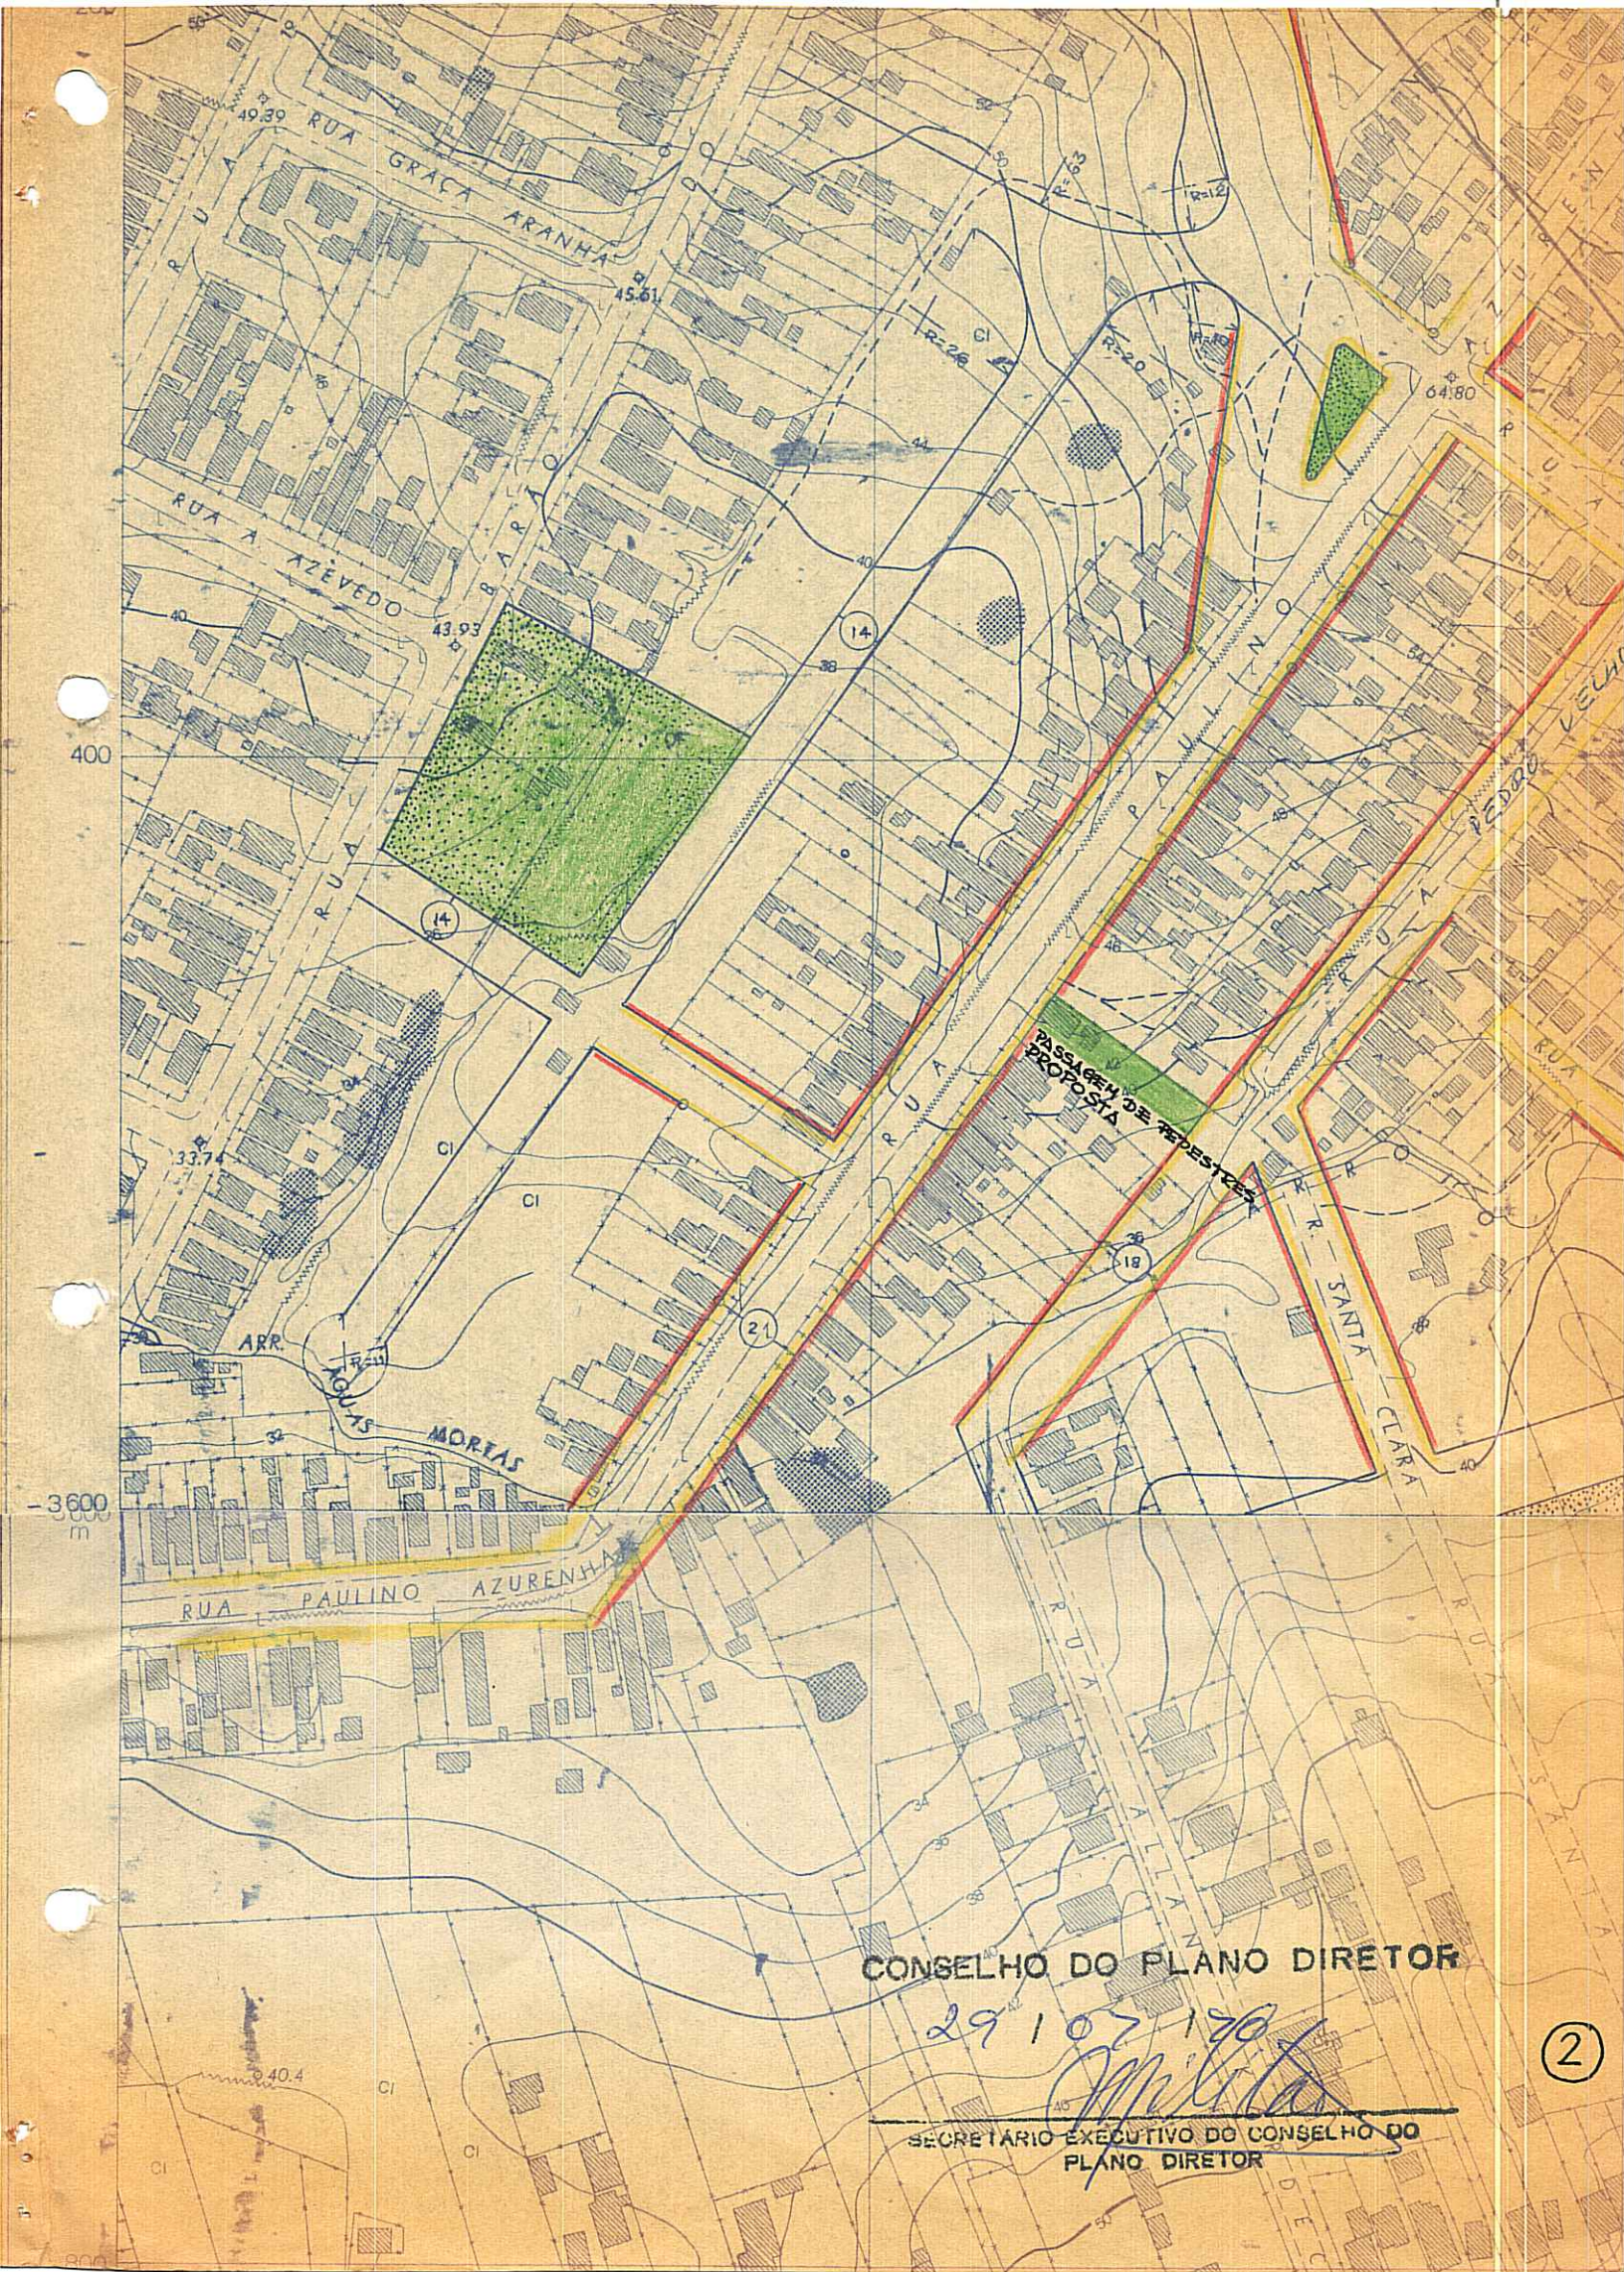

CONSELHO DO PLANO DIRETOR

29/07/70

*Milta*

SECRETARIO EXECUTIVO DO CONSELHO DO PLANO DIRETOR

2