



PREFEITURA MUNICIPAL DE PÔRTO ALEGRE

CONSELHO DO PLANO DIRETOR

RESOLUÇÃO Nº 315-70 ✓

ASSUNTO: Alteração de Traçado.-

Henriques

9/11/70

Henriques

O CONSELHO DO PLANO DIRETOR, em sessão realizada aos vinte e sete dias do mês de outubro do ano de mil novecentos e setenta, (27/10/1970), face ao dispôsto no artigo 83 da lei 2330 de 29 de dezembro de 1961, resolve:

É modificado o traçado do Plano Diretor de trêcho da Avenida Maceió, compreendido entre a rua Terezina e rua projetada.

Pôrto Alegre, 27 de outubro de 1970.

<i>[Signature]</i>	<i>[Signature]</i>
<i>[Signature]</i>	<i>[Signature]</i>
<i>[Signature]</i>	<i>[Signature]</i>
<i>[Signature]</i>	_____
<i>[Signature]</i>	_____
<i>[Signature]</i>	_____



PREFEITURA MUNICIPAL DE PÔRTO ALEGRE

CONSELHO DO PLANO DIRETOR

RESOLUÇÃO Nº 3/5-70


ASSUNTO: Alteração de Traçado.-

J U S T I F I C A T I V A


O deslocamento do traçado previsto pelo Plano Diretor para sua posição original segundo - planta do loteamento anexa ao processo de nº 35.154/70 do qual decorre esta resolução, não implicará no sistema viário local do Município.


Neste trêcho da rua Maceió será fixados os alinhamentos primitivos de acôrdo com planta - de loteamento aprovada em 12/4/1938, com original de 31/3/1893.

Pôrto Alegre, 27 de outubro de 1970.

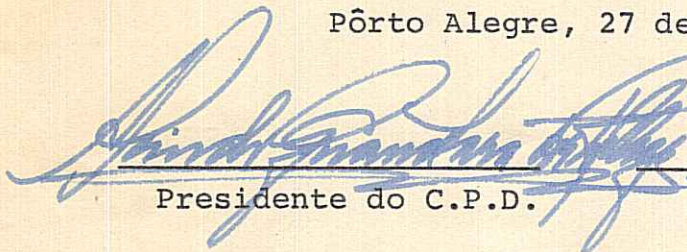
Presidente do C.P.D.


Secretário Executivo

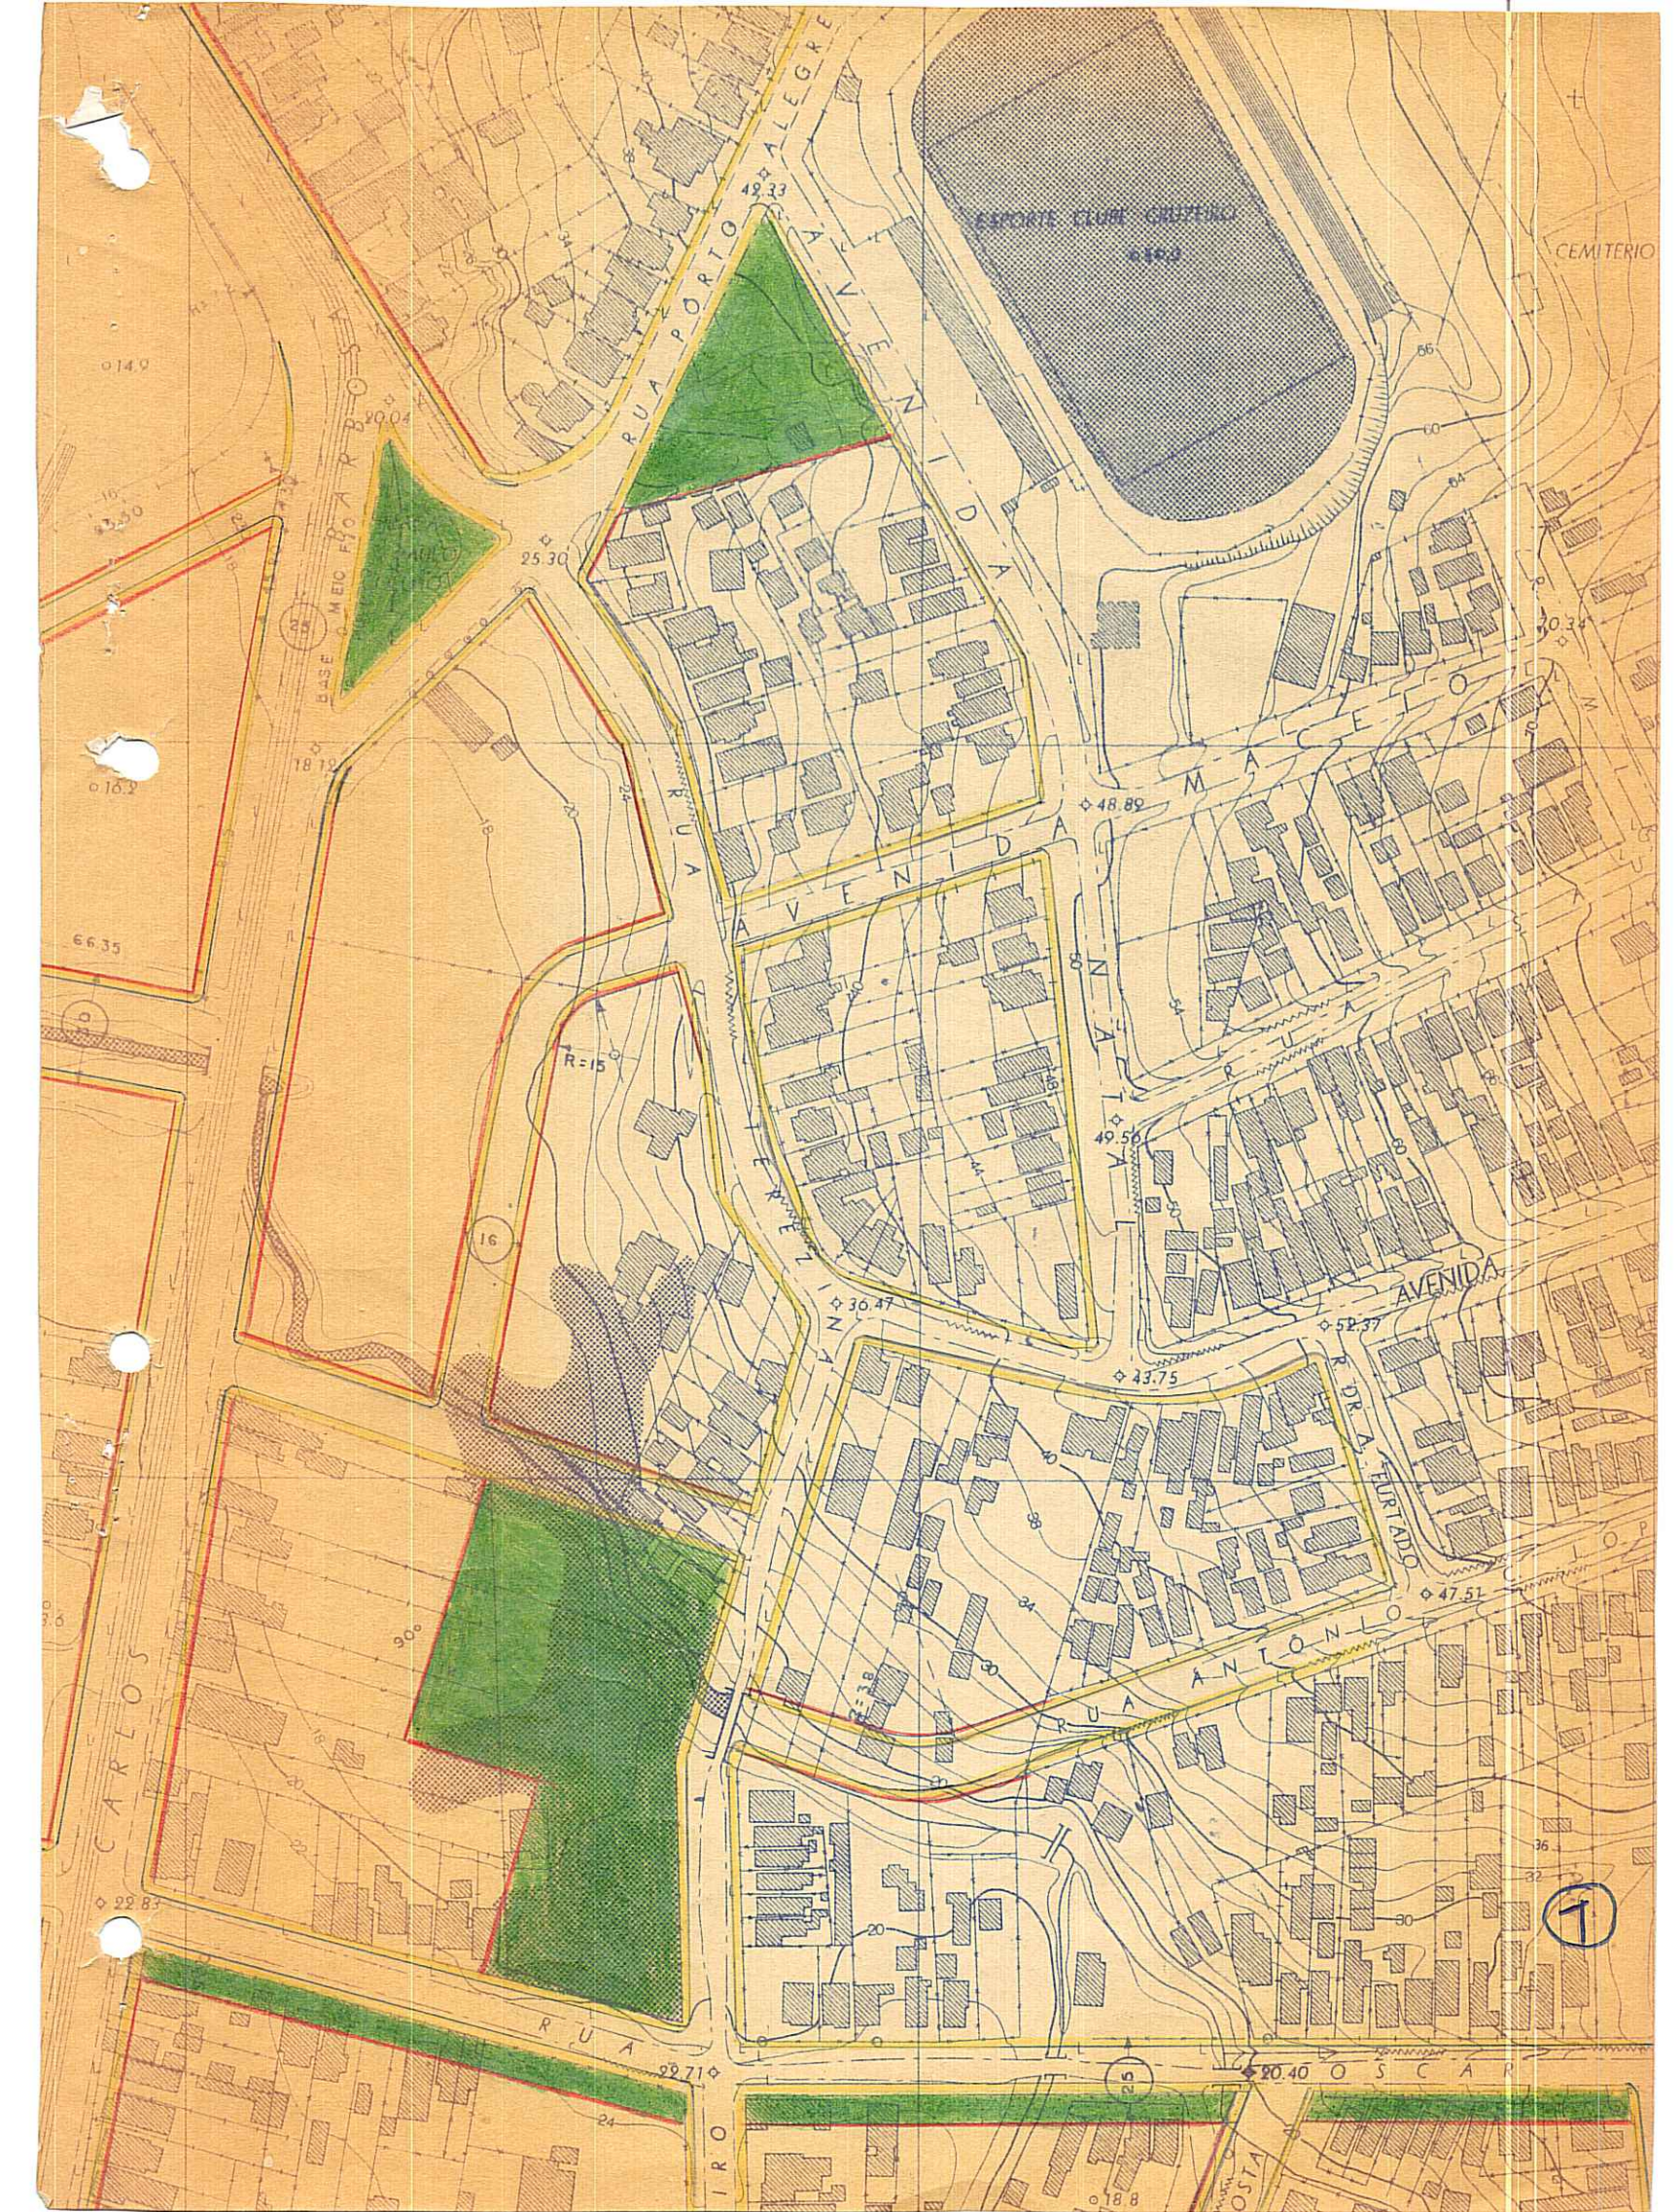

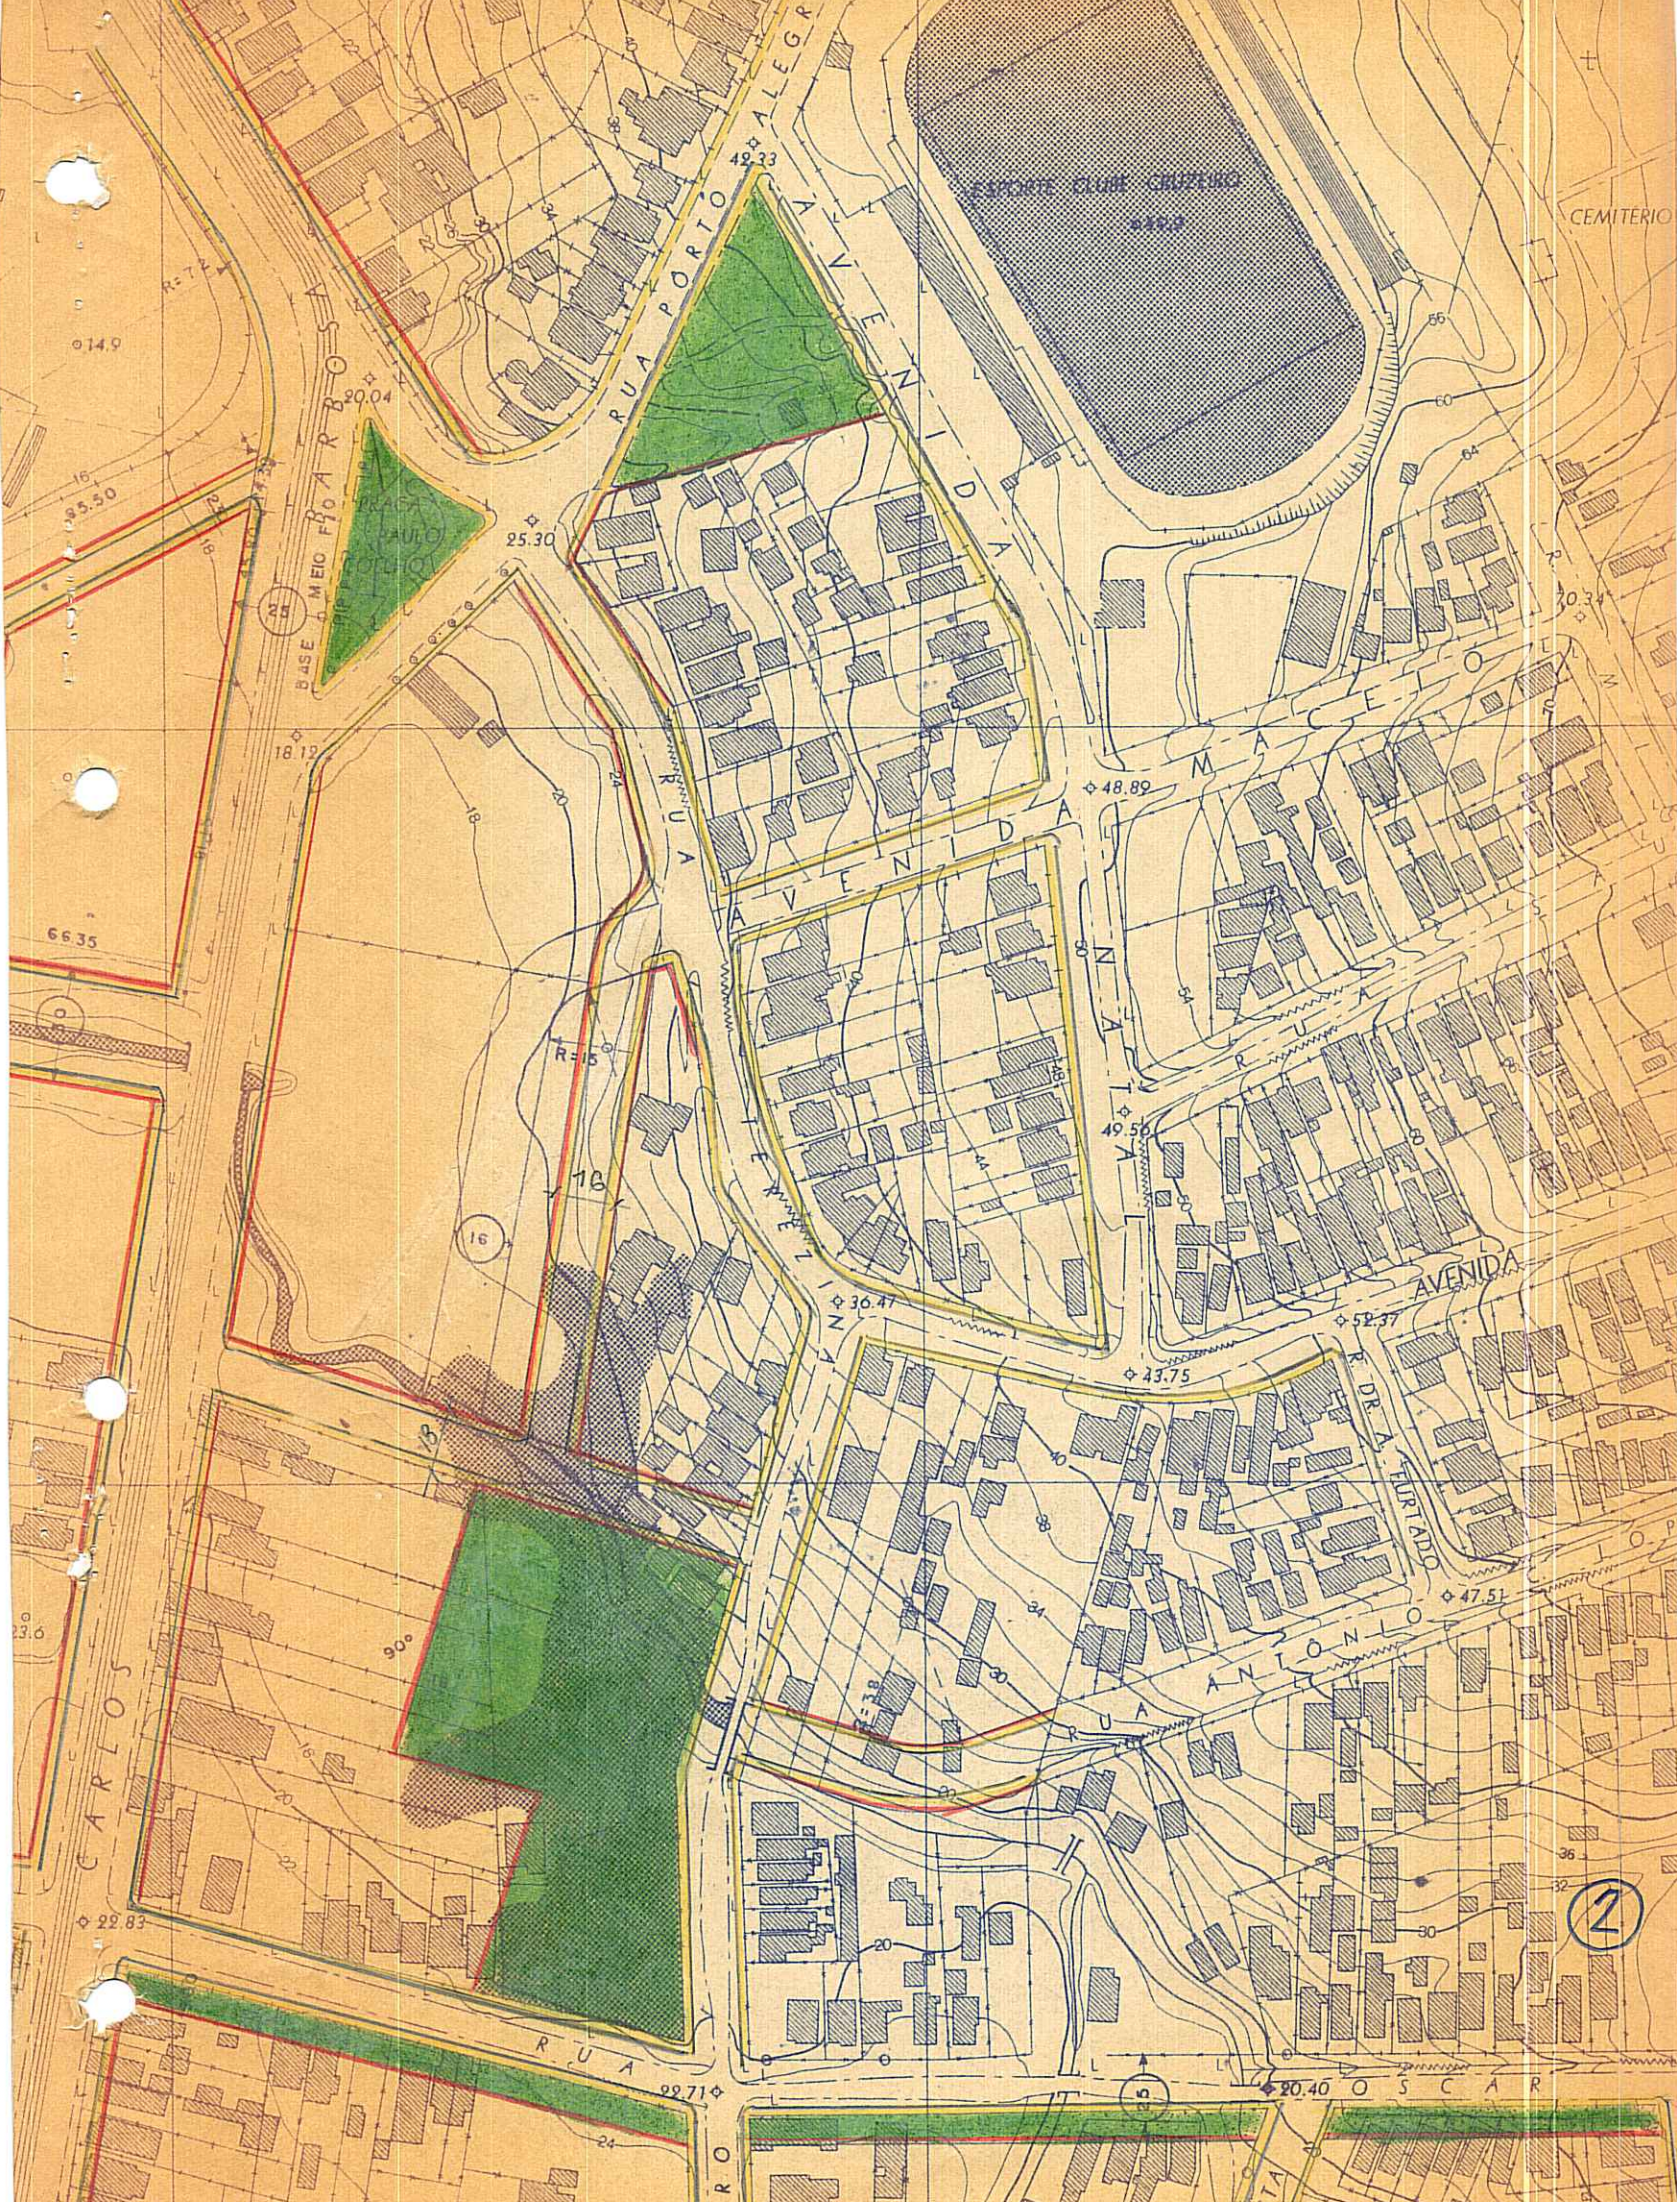

CEMITERIO

ESPORTE CLUBE CRUZEMO

RUA PORTO ALEGRE

BASE MECANICA RBS

AVENIDA VENANCIO

MACEIO

AVENIDA

RUA ANTONIO

RUA FURADO

CARLOS

RUA

IRO

OSTA

OSCAR

2