



PREFEITURA MUNICIPAL DE PÔRTO ALEGRE  
CONSELHO DO PLANO DIRETOR

RESOLUÇÃO Nº 322/71 ✓


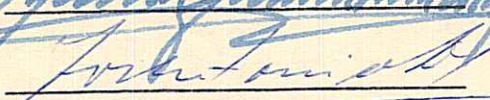

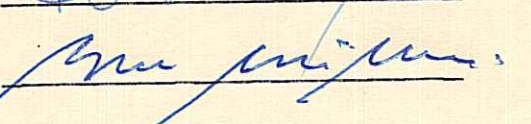
ASSUNTO: Modificação de alinhamento.

*Bandogo*  
*17/3/71*  
*[Signature]*

O CONSELHO DO PLANO DIRETOR, em sessão realizada aos vinte e quatro dias do mês de fevereiro do ano de mil novecentos e setenta e um (24/02/1971), face ao disposto no artigo 83 da Lei 2330 de 29/12/1961, resolve:

É modificado o alinhamento previsto pelo Plano Diretor do cruzamento das ruas Cristóvão Colombo com a rua Benjamim Constant, com a rua Cel. Bordini e com a rua Quintino Bocaiúva conforme configurado em planta anexa nº 2.

Pôrto Alegre, 24 de Fevereiro de 1971.

 _____  _____	 _____  _____ _____ _____ _____
--	---





PREFEITURA MUNICIPAL DE PÔRTO ALEGRE  
CONSELHO DO PLANO DIRETOR


RESOLUÇÃO Nº 322/71

ASSUNTO: Modificação de alinhamento.

J U S T I F I C A T I V A


As alterações de traçado no cruzamento das ruas Cristóvão Colombo, Benjamim Constant, Cel. Bordi ni e Quintino Bocaiúva, fundamenta-se no fato de criar me lhores condições de acessos à direita, além de beneficiar os aspectos urbanos do local, tudo conforme planta anexa nº 2.

Pôrto Alegre, 24 de Fevereiro de 1971.

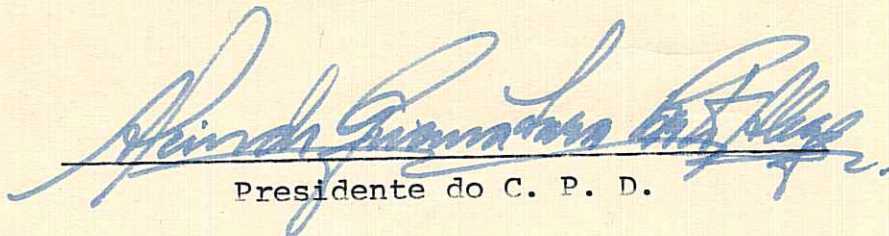  
\_\_\_\_\_  
Presidente do C. P. D.

\_\_\_\_\_  
Secretário Executivo



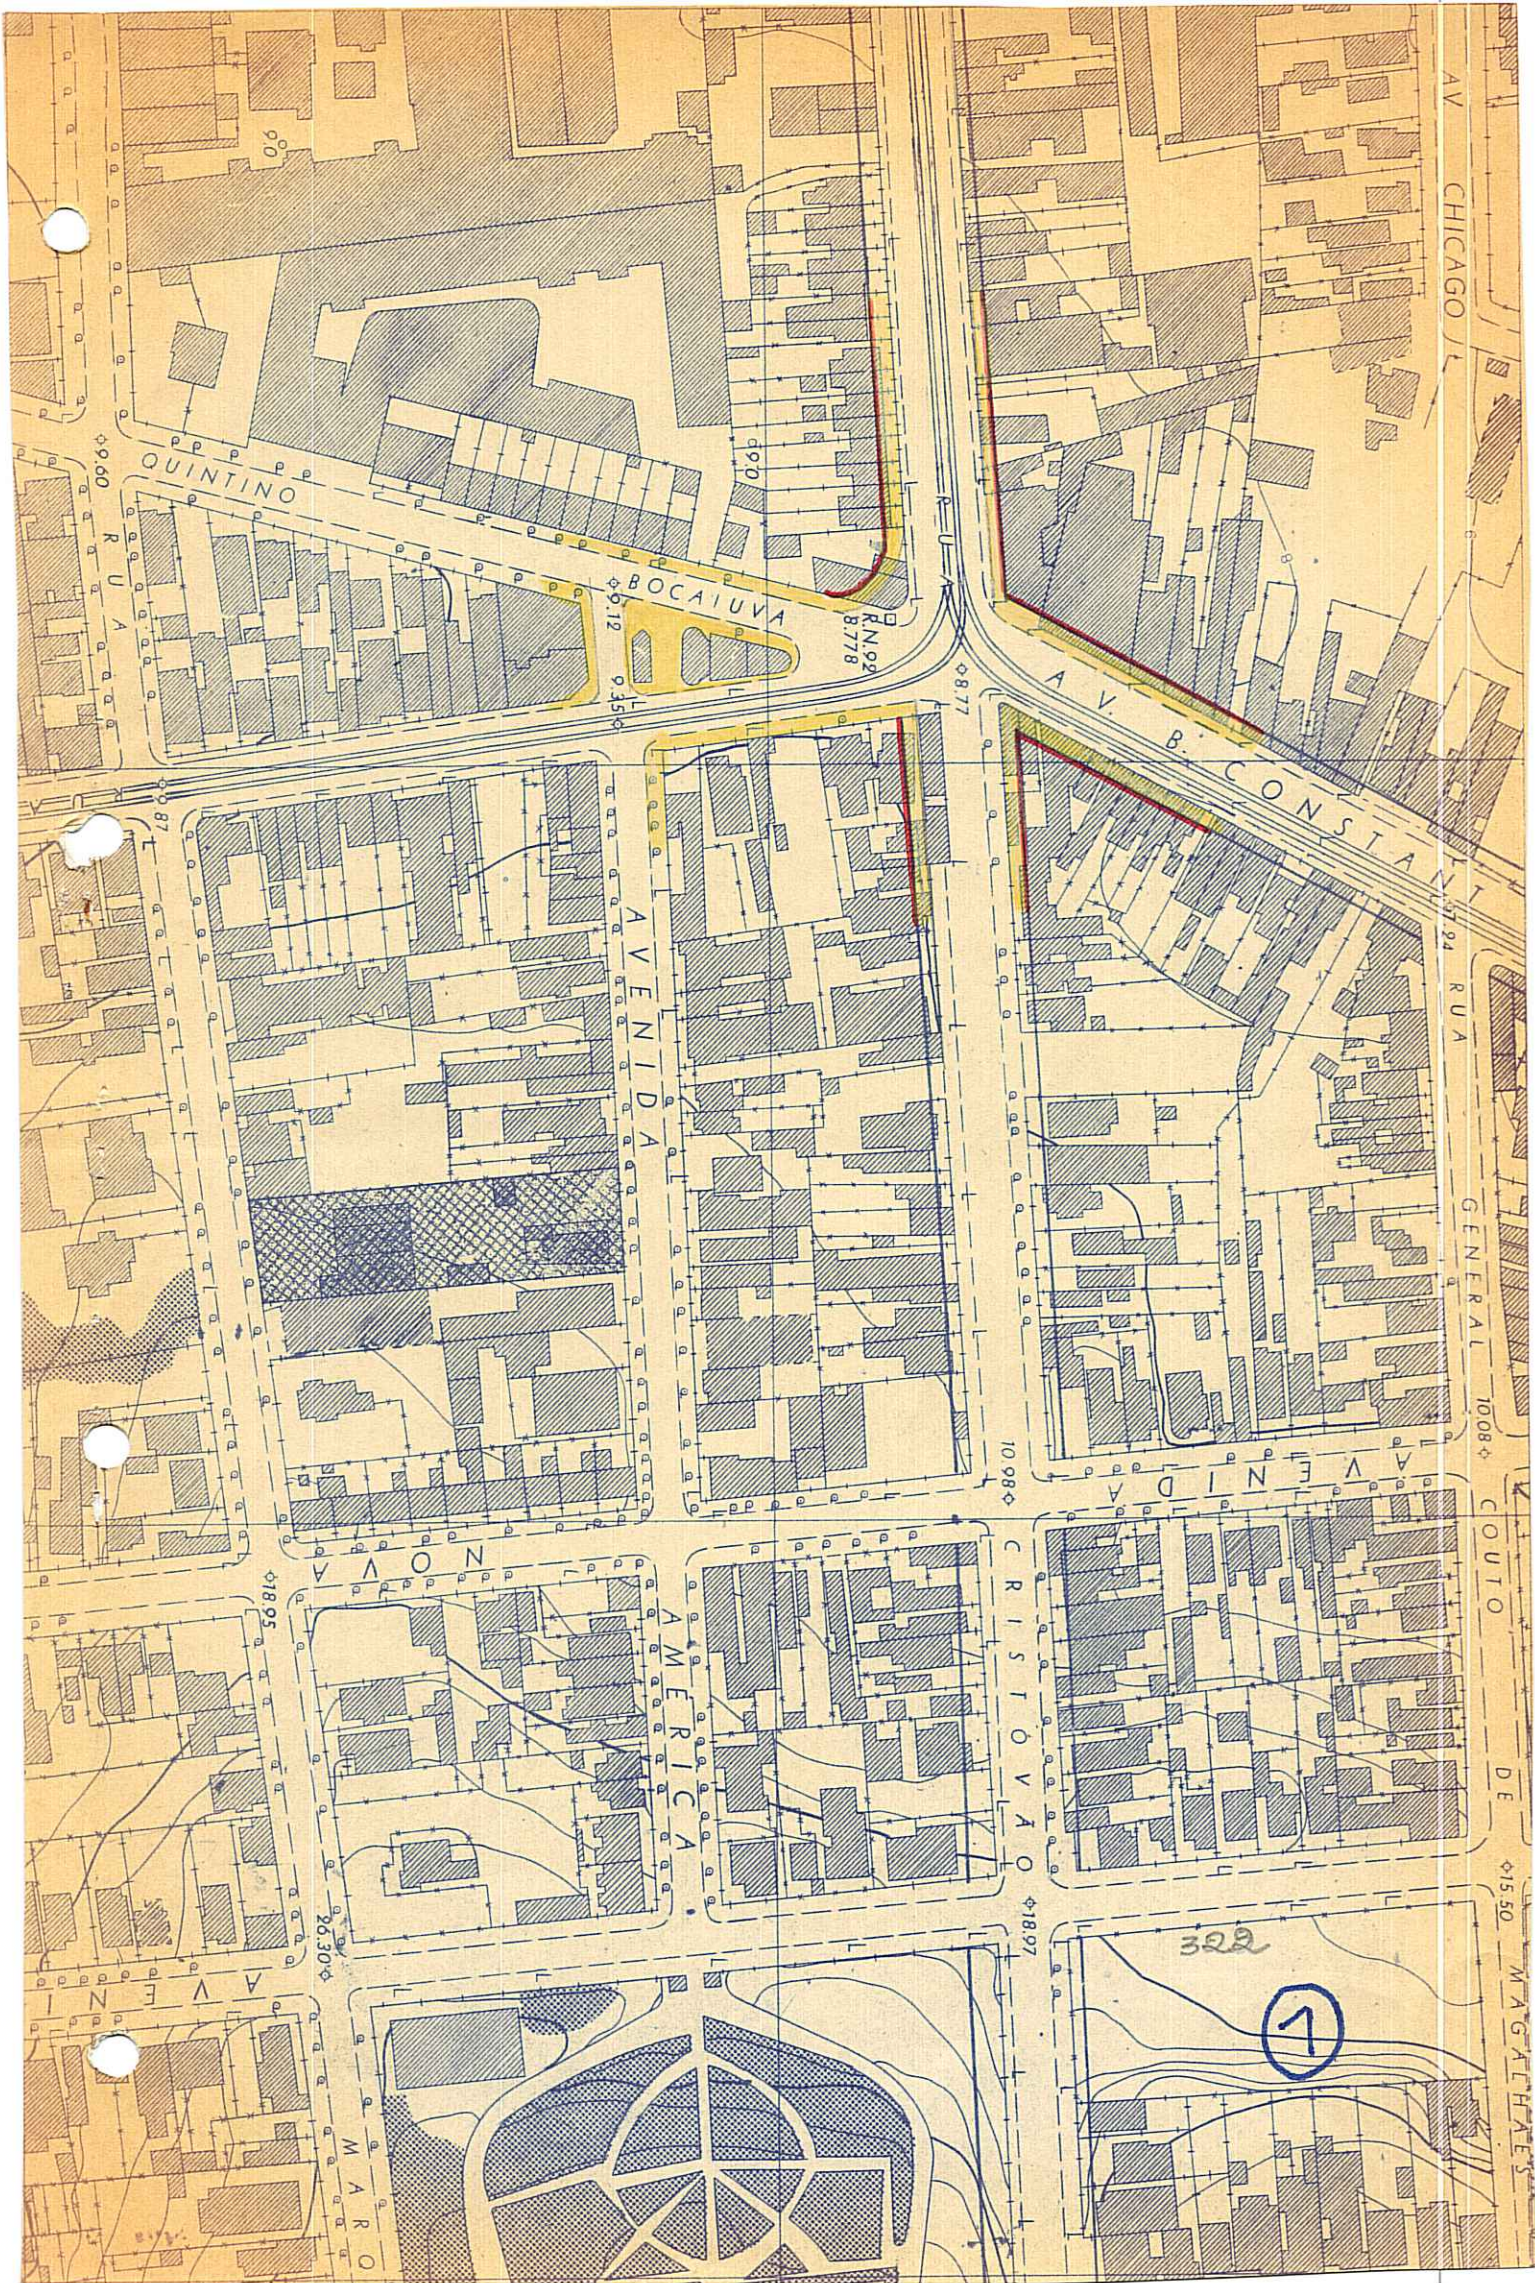

QUINTINO

BOCAIUVA

AVENIDA AMERICANA

AV. B. CONSTANTINO

AVENIDA

CRISTÓVÃO

NOVA

AMERICANA

AV. CHICAGO

RUA

GENERAL

COUTO

DE

MAGALHÃES

1

322

R N 99 8778

1098

1897


1895

2630

1008

1550



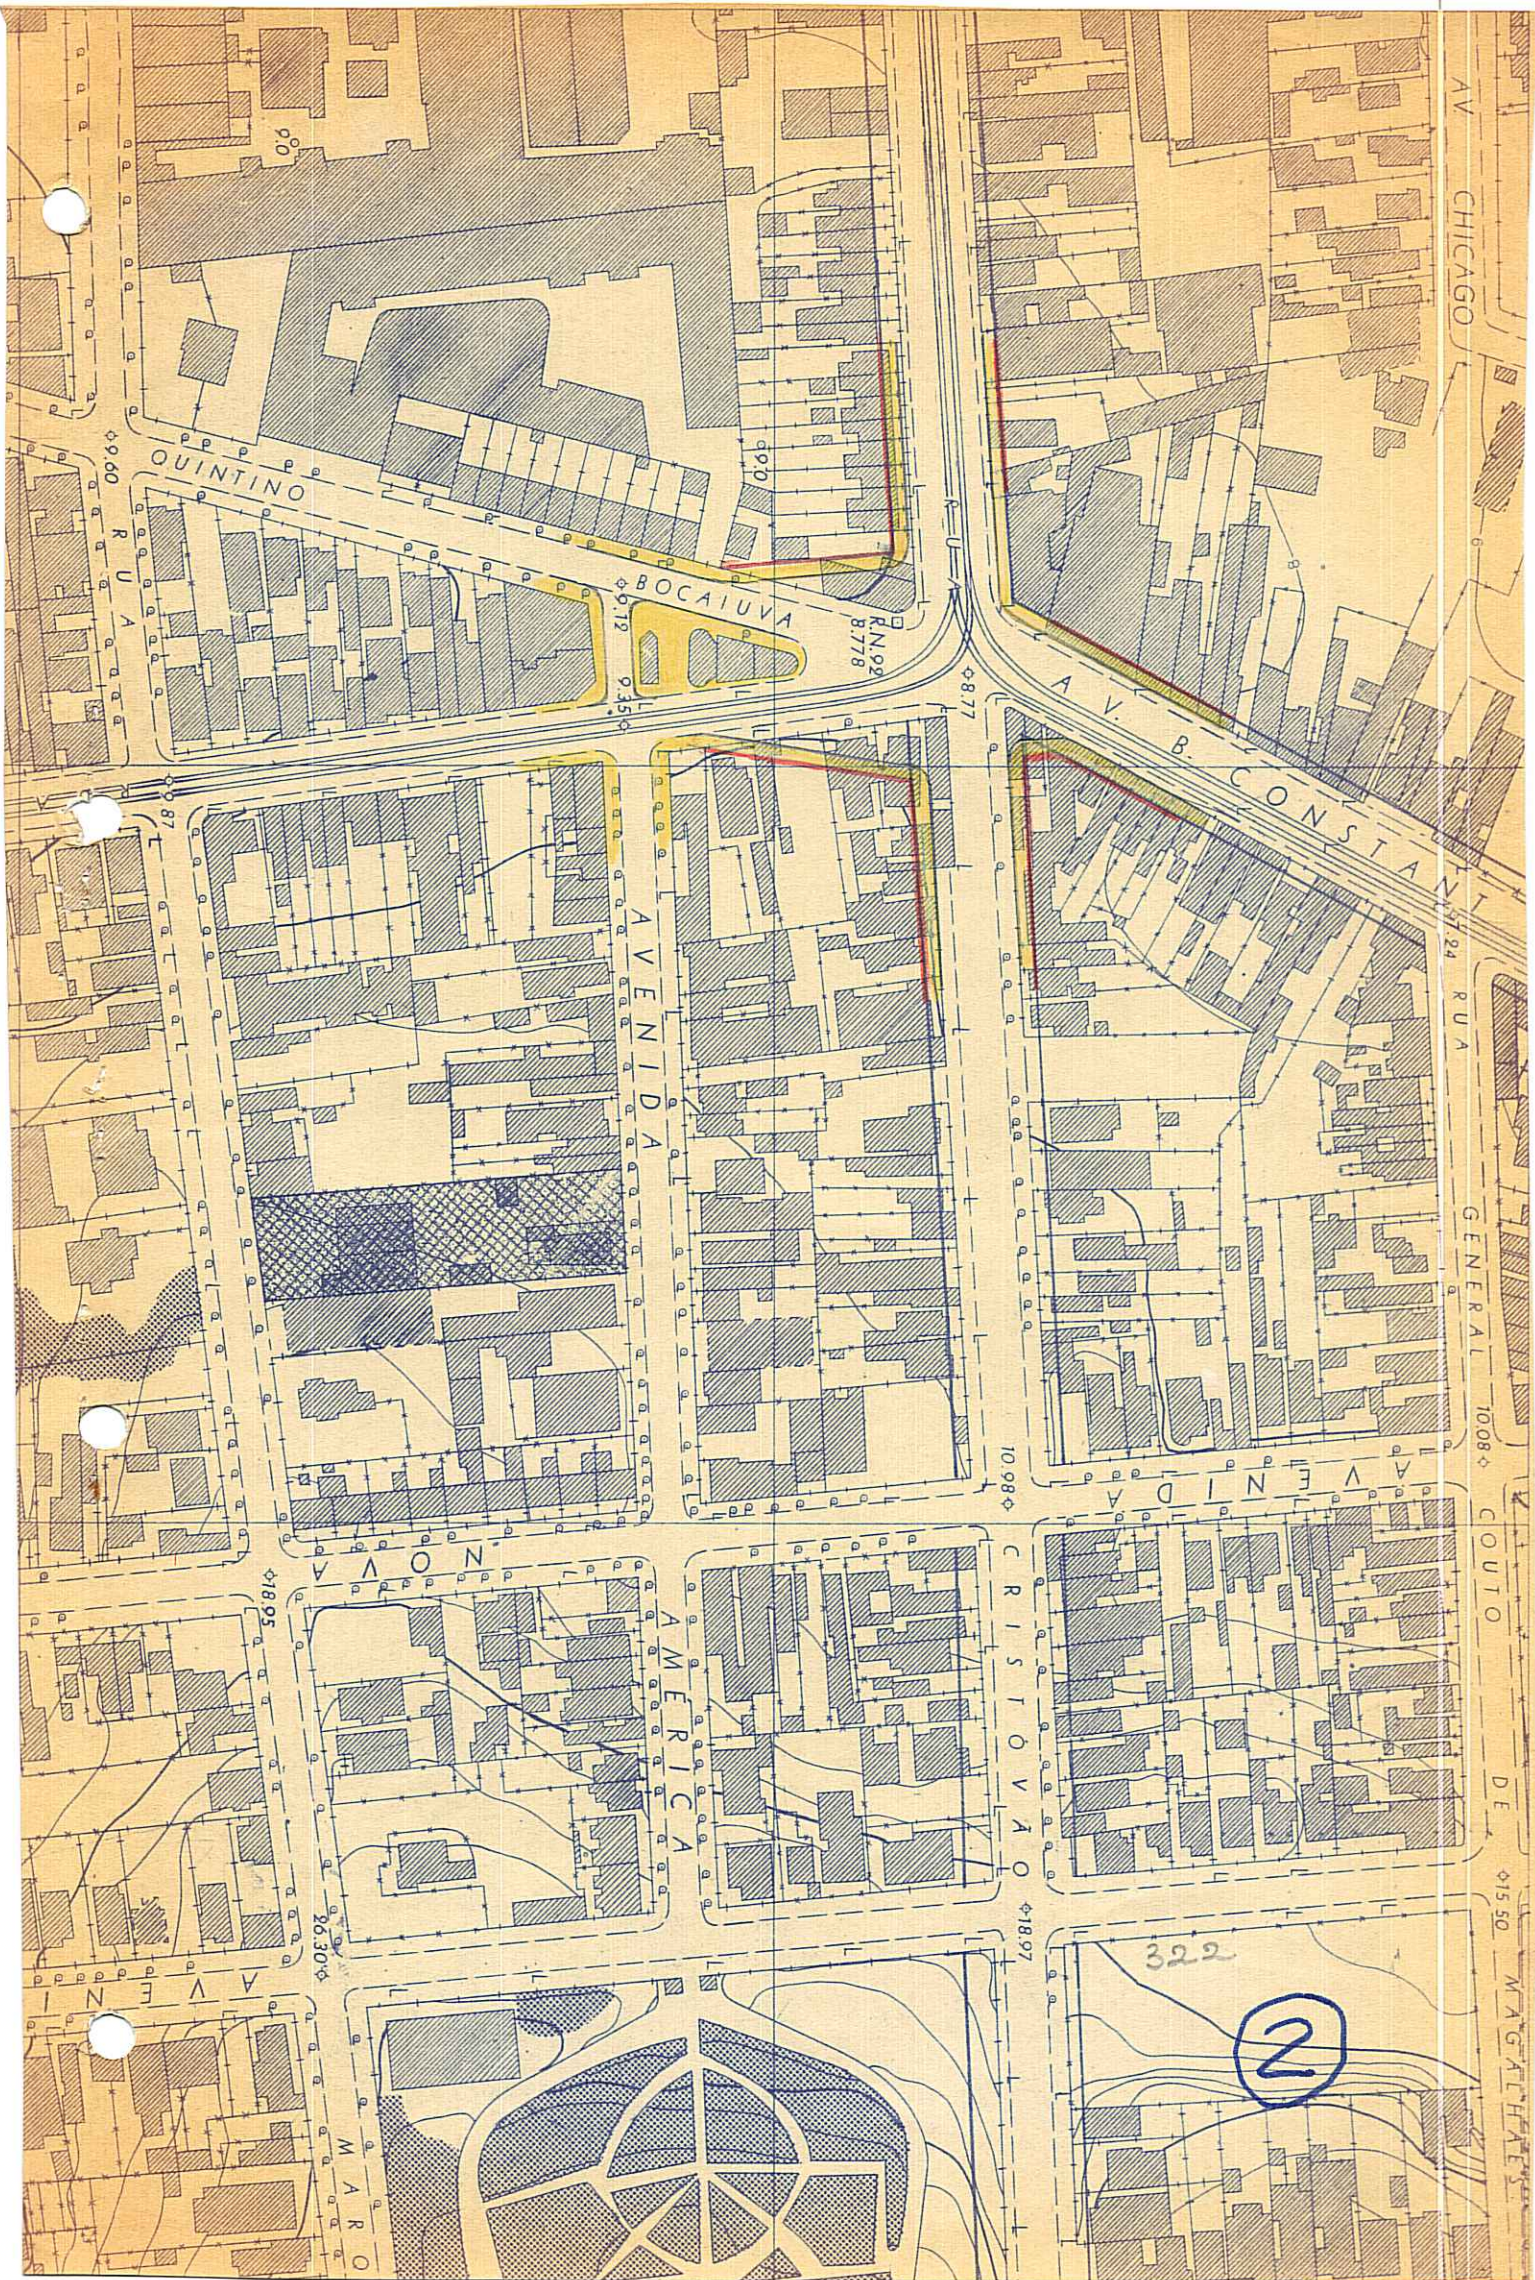

QUINTINO

BOCAIUVA

AVENIDA

AV. B. CONSTANTINO

AVENIDA

AMERICANA

CRISTÓVÃO

AVENIDA

AV. CHICAGO

RUA

GENERAL

DE

COUTO

MAGALHÃES

2

322

900

900

RN 92  
8778

877

1008

1895

2630

1897

1550