



PREFEITURA MUNICIPAL DE PÔRTO ALEGRE  
CONSELHO DO PLANO DIRETOR

RESOLUÇÃO Nº

347/71 ✓

Handwritten signature

25/10/71

Handwritten signature

ASSUNTO: Modificação de traçado viário.

O CONSELHO DO PLANO DIRETOR, em sessão reali-  
zada aos vinte dias do mês de outubro do ano de mil  
novecentos e setenta e um ( 20/10/1971 ), face o dis-  
posto no artigo 83 da Lei 2330, de 29/12/1961, resolve:

É modificado o traçado da rua Eurico Lara no  
trecho de logradouro compreendido entre rua projetada  
e rua Mariano de Matos, conforme planta anexa nº "2".

Pôrto Alegre, 20 de outubro de 1.971.

Handwritten signature

Handwritten signature

Handwritten signature

Handwritten signature

Handwritten signature

Handwritten signature

Handwritten signature

Handwritten signature

Handwritten signature

Handwritten signature

Handwritten signature

Handwritten signature





PREFEITURA MUNICIPAL DE PÔRTO ALEGRE  
CONSELHO DO PLANO DIRETOR


RESOLUÇÃO Nº 347/71

ASSUNTO: Modificação do traçado viário.

J U S T I F I C A T I V A

A presente proposição alterando o traçado geométrico no referido trecho de rua, visa dispensar melhores condições viárias tanto ao tráfego de veículos como ao trânsito de pedestres, além de possibilitar solução urbanística mais adequada decorrente do espaço público resultante, conforme planta anexa nº "2". Esta resolução foi originada pelo processo - de nº 39.119/70. Folha do aerofotogramétrico nº 110.

Pôrto Alegre, 20 de outubro de 1.971.

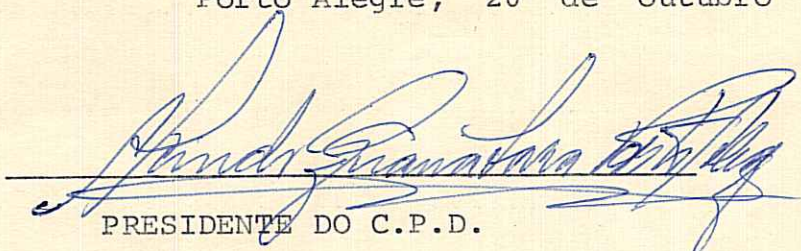  
PRESIDENTE DO C.P.D.

---

SECRETÁRIO EXECUTIVO



NORTE

RUA PRO SOUZA

54.20

R=12

12

R=62

LARA

RUA PEAR SCHNEIDER

20.9

23.6

CARLOS

22.83

RUA PROETA

RUA EURICO

30

HASS LOCHER

22.44

30

60.6

R=12

R=27

60.8

40.28

RUA HAZIANO DE ALVES

Resol.  
307/71

R=100

22.71

R. CEL. F.

46.55

SETEMBRO

AVENIDA

23.71

RUA PONC

CONSELHO

26.92

26.05

R.N. 76

25.655

SECRETARIA


RUA

BISPO

1

30



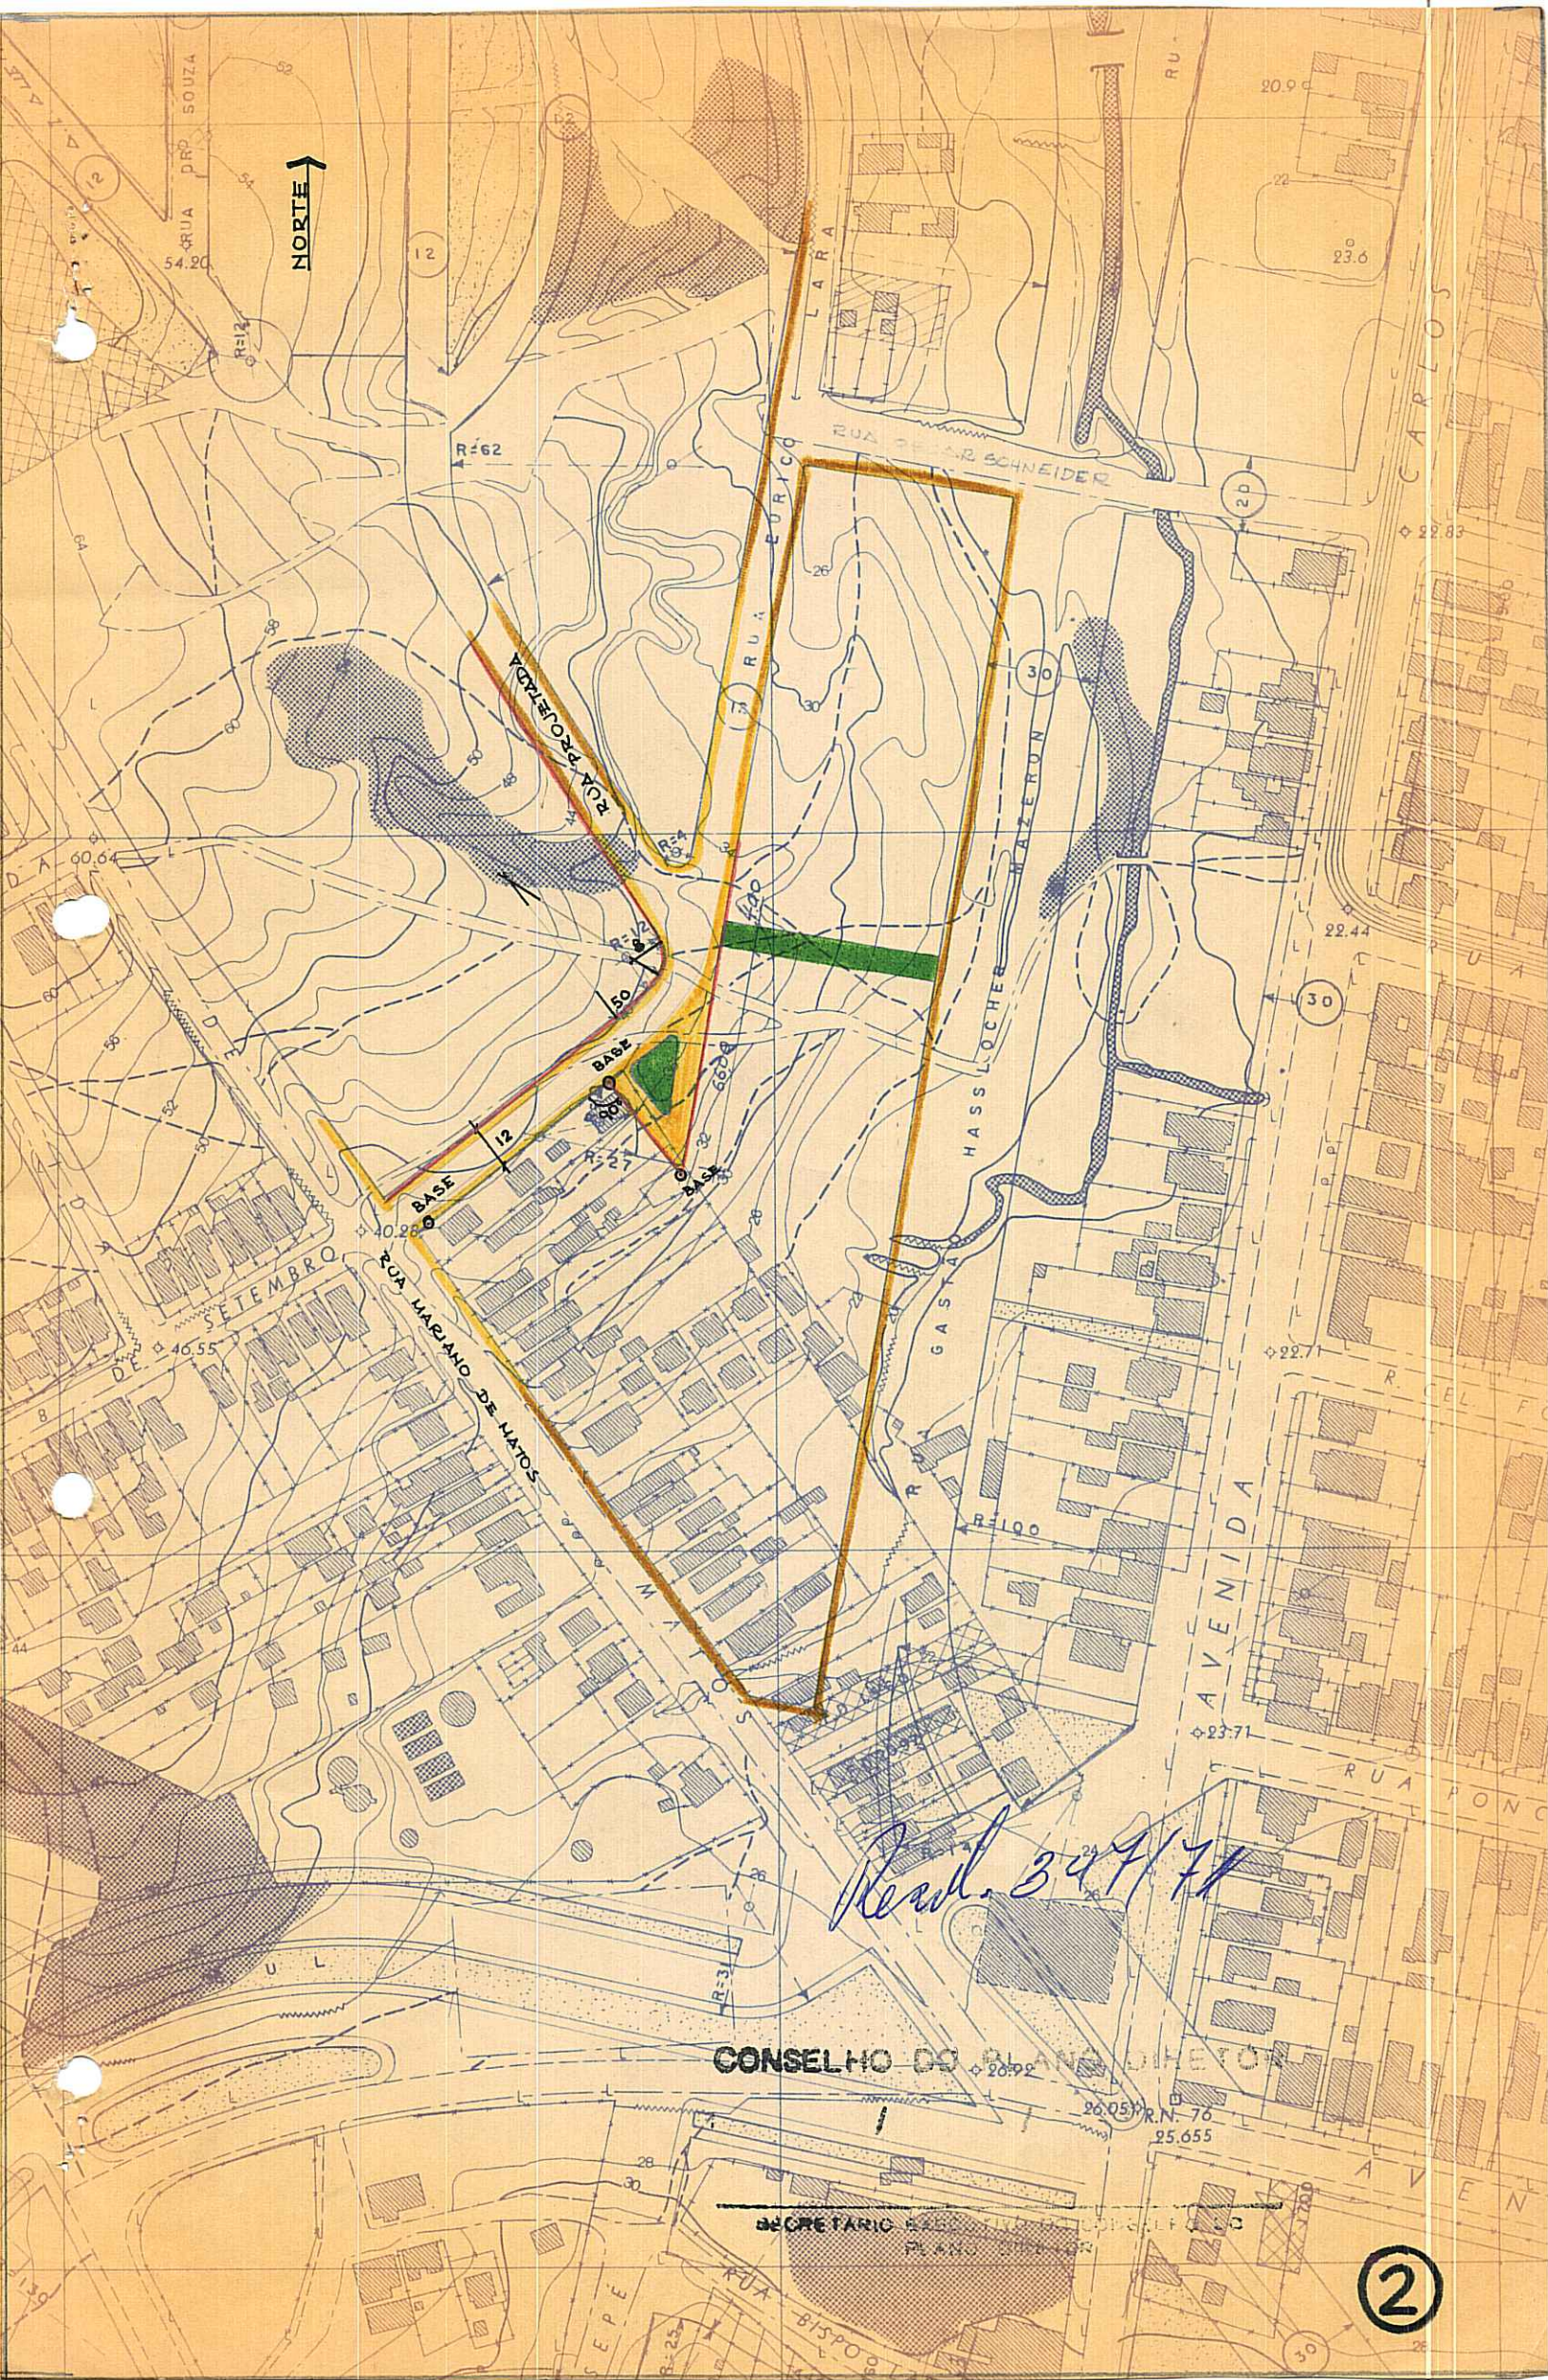

NORTE

*Rec. 397/71*

CONSELHO DO PLANO DIRETOR

SECRETARIA DE PLANEJAMENTO E ORÇAMENTO

2



NOME: LOT. JARDIM OLÍMPICO		PASTA N: 141	
PROPRIETÁRIO: CARMELO ANTONACCI		AEROS 2587-2 F-II	
ENDEREÇO: AV. DR. CORCOS BORDOSA		UTS	UTP
EXPLANTANTE ÚNICO		135	143

	M	NÃO	US	DATA			
APROVAÇÃO	X				LEI 43/79	X	OUTRA LEI
LICENCIAMENTO	-	-					1233/54
CONCLUSÃO	X				PARCIAL		TOTAL
REGISTRO	X	<del>X</del>	<del>2</del>	29/08/58	N REGISTRO nº 107 do RI		
GARANTIAS	HIPOTECA	-	-		N REGISTRO do 2ª ZONA		
	CAUÇÃO	X			Pls 156 Livro 8H		
	FIANÇA	-	-				
	OUTROS	X		10.04.57	TERMO DE COMPROMISSO		
PRAZO DE EXECUÇÃO	X		ATÉ	10.04.62	05 ANOS		
PRORROGAÇÃO	-	-	ATÉ				
LIBERAÇÃO DAS GARANTIAS	-	-			PARCIAL		TOTAL

**DADOS GERAIS**

ÁREA TITULADA:	ÁREA PÚBLICA OUTRO TIPO:		
ÁREA DO RECUO VIÁRIO:			
ÁREA DO SISTEMA VIÁRIO:	TOTAL ÁREAS PÚBLICAS:		
ÁREA DE PRAÇAS:	ÁREAS NÃO EDIFICÁVEIS	SIM	N
ÁREA DE PARQUES:	TOTAL DE ÁREA PRIVADA:		
ÁREA DE ESCOLA:	N DE LOTES:		

LOTEAMENTO	SIM	NÃO	CONJUNTO RESIDENCIAL	
			SIM	N
PLANTA APROVADA	X		TEM ÁREA PÚBLICA	
QUANTAS	01		TEM RUAS CADASTRADAS	
VALE A PLANTA	X		TEM PLANTA APROVADA	
PLANTA FOI CONFERIDA NO RI	X	<del>X</del>	TOTALMENTE RECEBIDO	
PLANTA APROV DIVERGE DO RI	-	<del>X</del>	SITUAÇÃO REGULAR	
IMPLANTAÇÃO CONFORME PLANTA	X		<b>ARRUAMENTO</b>	
OBRAS URB. IMPLANT. NA ÉPOCA	X		TEM ÁREA PÚBLICA	
TOTALMENTE RECEBIDO	X		TEM RUAS CADASTRADAS	
SITUAÇÃO REGULAR	X		TEM PLANTA APROVADA	
TEM ÁREAS PÚBLICAS EQUIP. COM		X	TOTALMENTE RECEBIDO	
			SITUAÇÃO REGULAR	

**OBSERVAÇÕES:**

\* A PASSAGEM DE PEDESTRES DA PLACETA 3 DO LOT. (ENTRE OS LOTES 8/31 e 7/32) CONFORME COMUNICAÇÃO Nº 64/99 DA DEAM FOI VENDIDA, NÃO SE TRATANDO MAIS DE ÁREA PÚBLICA (VENDIDA P/ PARTICULAR). MATRÍCULA Nº 105643 - Pi 2ª ZONA.



APROVADO  
8/11/58


# PLANTA DO LOTEAMENTO (MODIFICAÇÃO) DE UMA CLERA PERTENCENTE À SUCESSÃO

## CARMELINO ANTONACCI

### ESCALA 1:1.000

*Walter Lourenço*  
ENGR MEC. ELETROICISTA E CIVIL  
REG. CREM 8529  
*Hirades H. Moraes*

LIBERADORES RECEBIDOS Doc. 2227/59  
LIBERADORES RECEBIDOS Doc. 4606/59

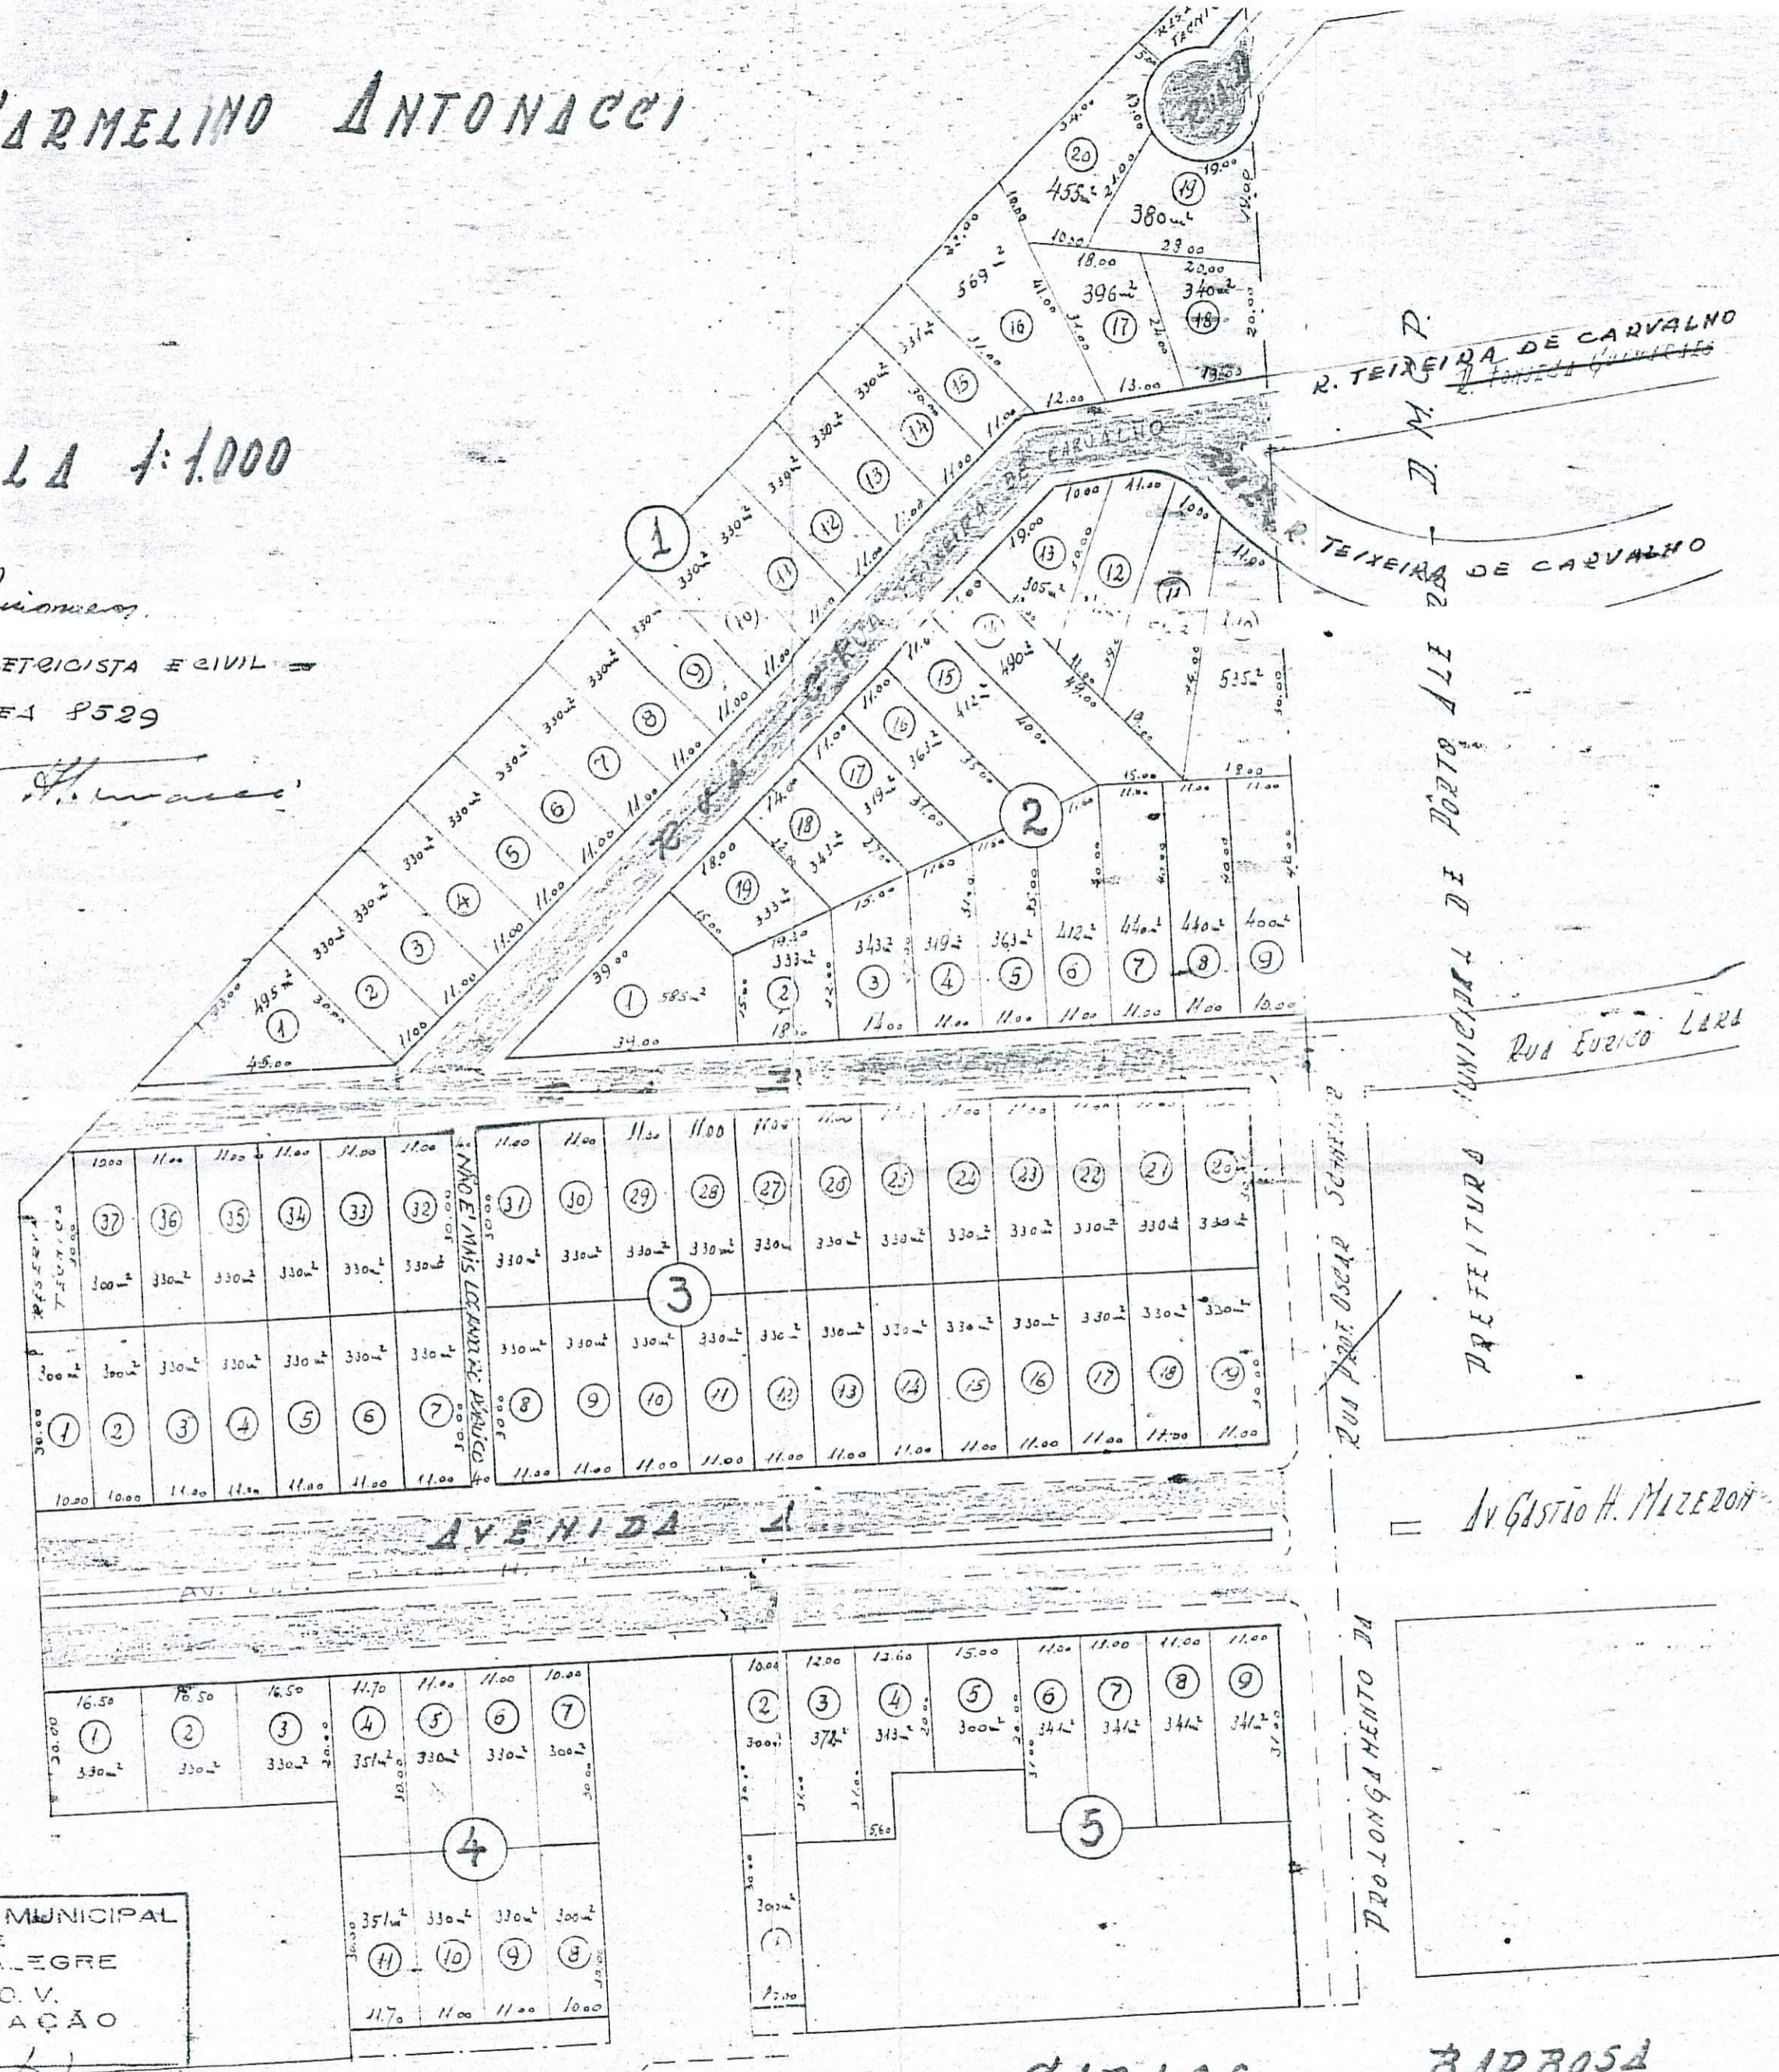

PREFEITURA MUNICIPAL  
DE  
PORTO ALEGRE  
C.M.O.V.  
DIV. VIAÇÃO  
8/11/58

PLANTA OFICIAL  
13.05.58  
P.M.

OBS: A PASSAGEM DA QUADRA 3  
FOI VENDIDA PARA UM DOS  
PROPRIETÁRIOS

3  
3  
134

P.M.

PÁGINA  
144