



PREFEITURA MUNICIPAL DE PÔRTO ALEGRE

RESOLUÇÃO Nº 358/72 V

ASSUNTO: Alteração de traçado viário.

Porto Alegre.

21/8/72

*[Handwritten signature]*

O CONSELHO MUNICIPAL DO PLANO DIRETOR, em sessão realizada aos nove dias do mês de agosto do ano de mil novecentos e setenta e dois ( 9/ 8/ 72 ) , em acôrdo com a justificativa anexa, aprova:

É modificado o traçado do Plano Diretor correspondente à rua projetada situada entre as ruas Verissimo Rosa e Chile, configurando-se o novo traçado de acordo com cópia anexa nº "2".

Porto Alegre, 9 de agosto de 1972 .

*[Handwritten signature]*  
Fulvio Almeida

*[Handwritten signature]*  
J. M. M. M.  
J. M. M. M.

*[Handwritten signature]*  
M. S. B.

*[Handwritten signature]*  
Antônio Aguiar  
M. S. B.  
Petúlio F. F. F.

mb.



PREFEITURA MUNICIPAL DE PÔRTO ALEGRE

RESOLUÇÃO Nº 358/72 ✓

ASSUNTO: Alteração de traçado viário.

J U S T I F I C A T I V A


A presente solução visa evitar com que o traço do da rua projetada junto à rua Verissimo Rosa, absorva parcialmente dois terrenos de maneira a não permitir o reaproveitamento de remanescentes para futura construção, sendo que, a alternativa em causa cria condições de edificação em um dos imóveis, segundo constata-se em cópia do levantamento planimétrico anexo.

Em documento apenso ao processo de nº 6.631/70, a proposição considerada não implicará em qualquer ônus - ao Erário Público Municipal.

Pôrto Alegre, 9 de agosto de 1.972 .

PRESIDENTE DO C.M.P.D.


CONSELHEIRO RELATOR

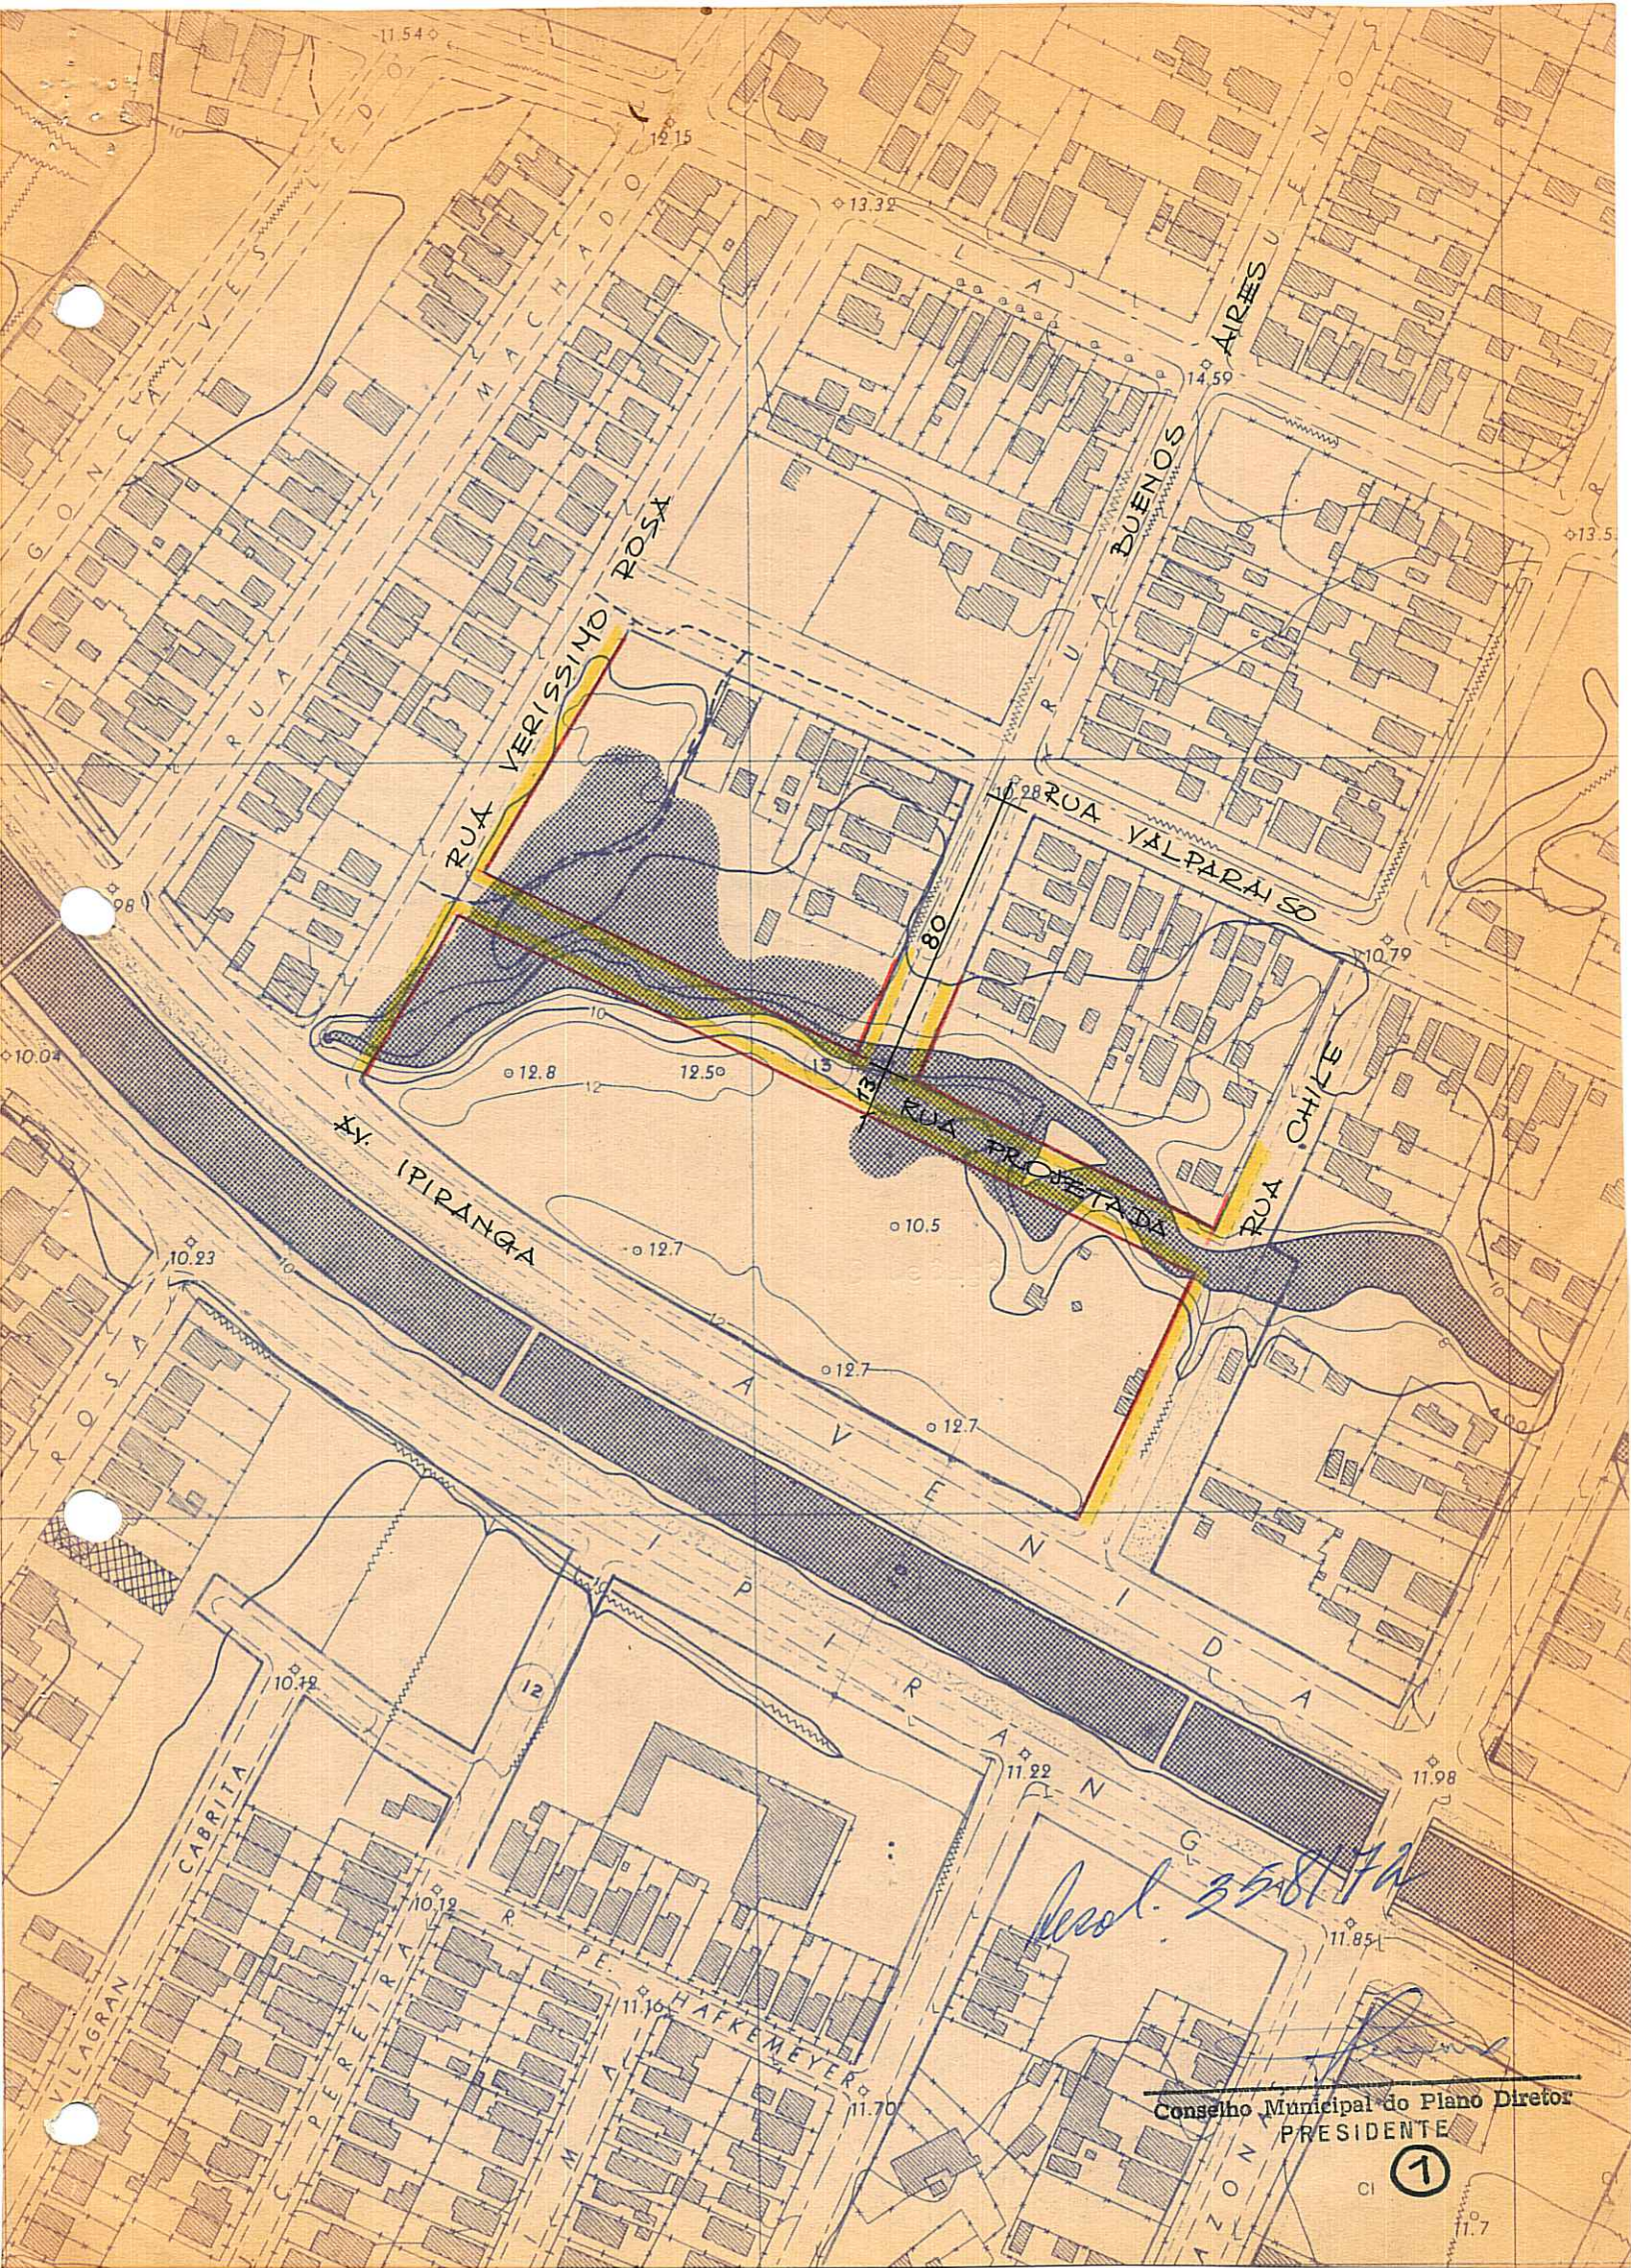

Des. 358/72

Conselho Municipal do Plano Diretor  
PRESIDENTE

CI (1)

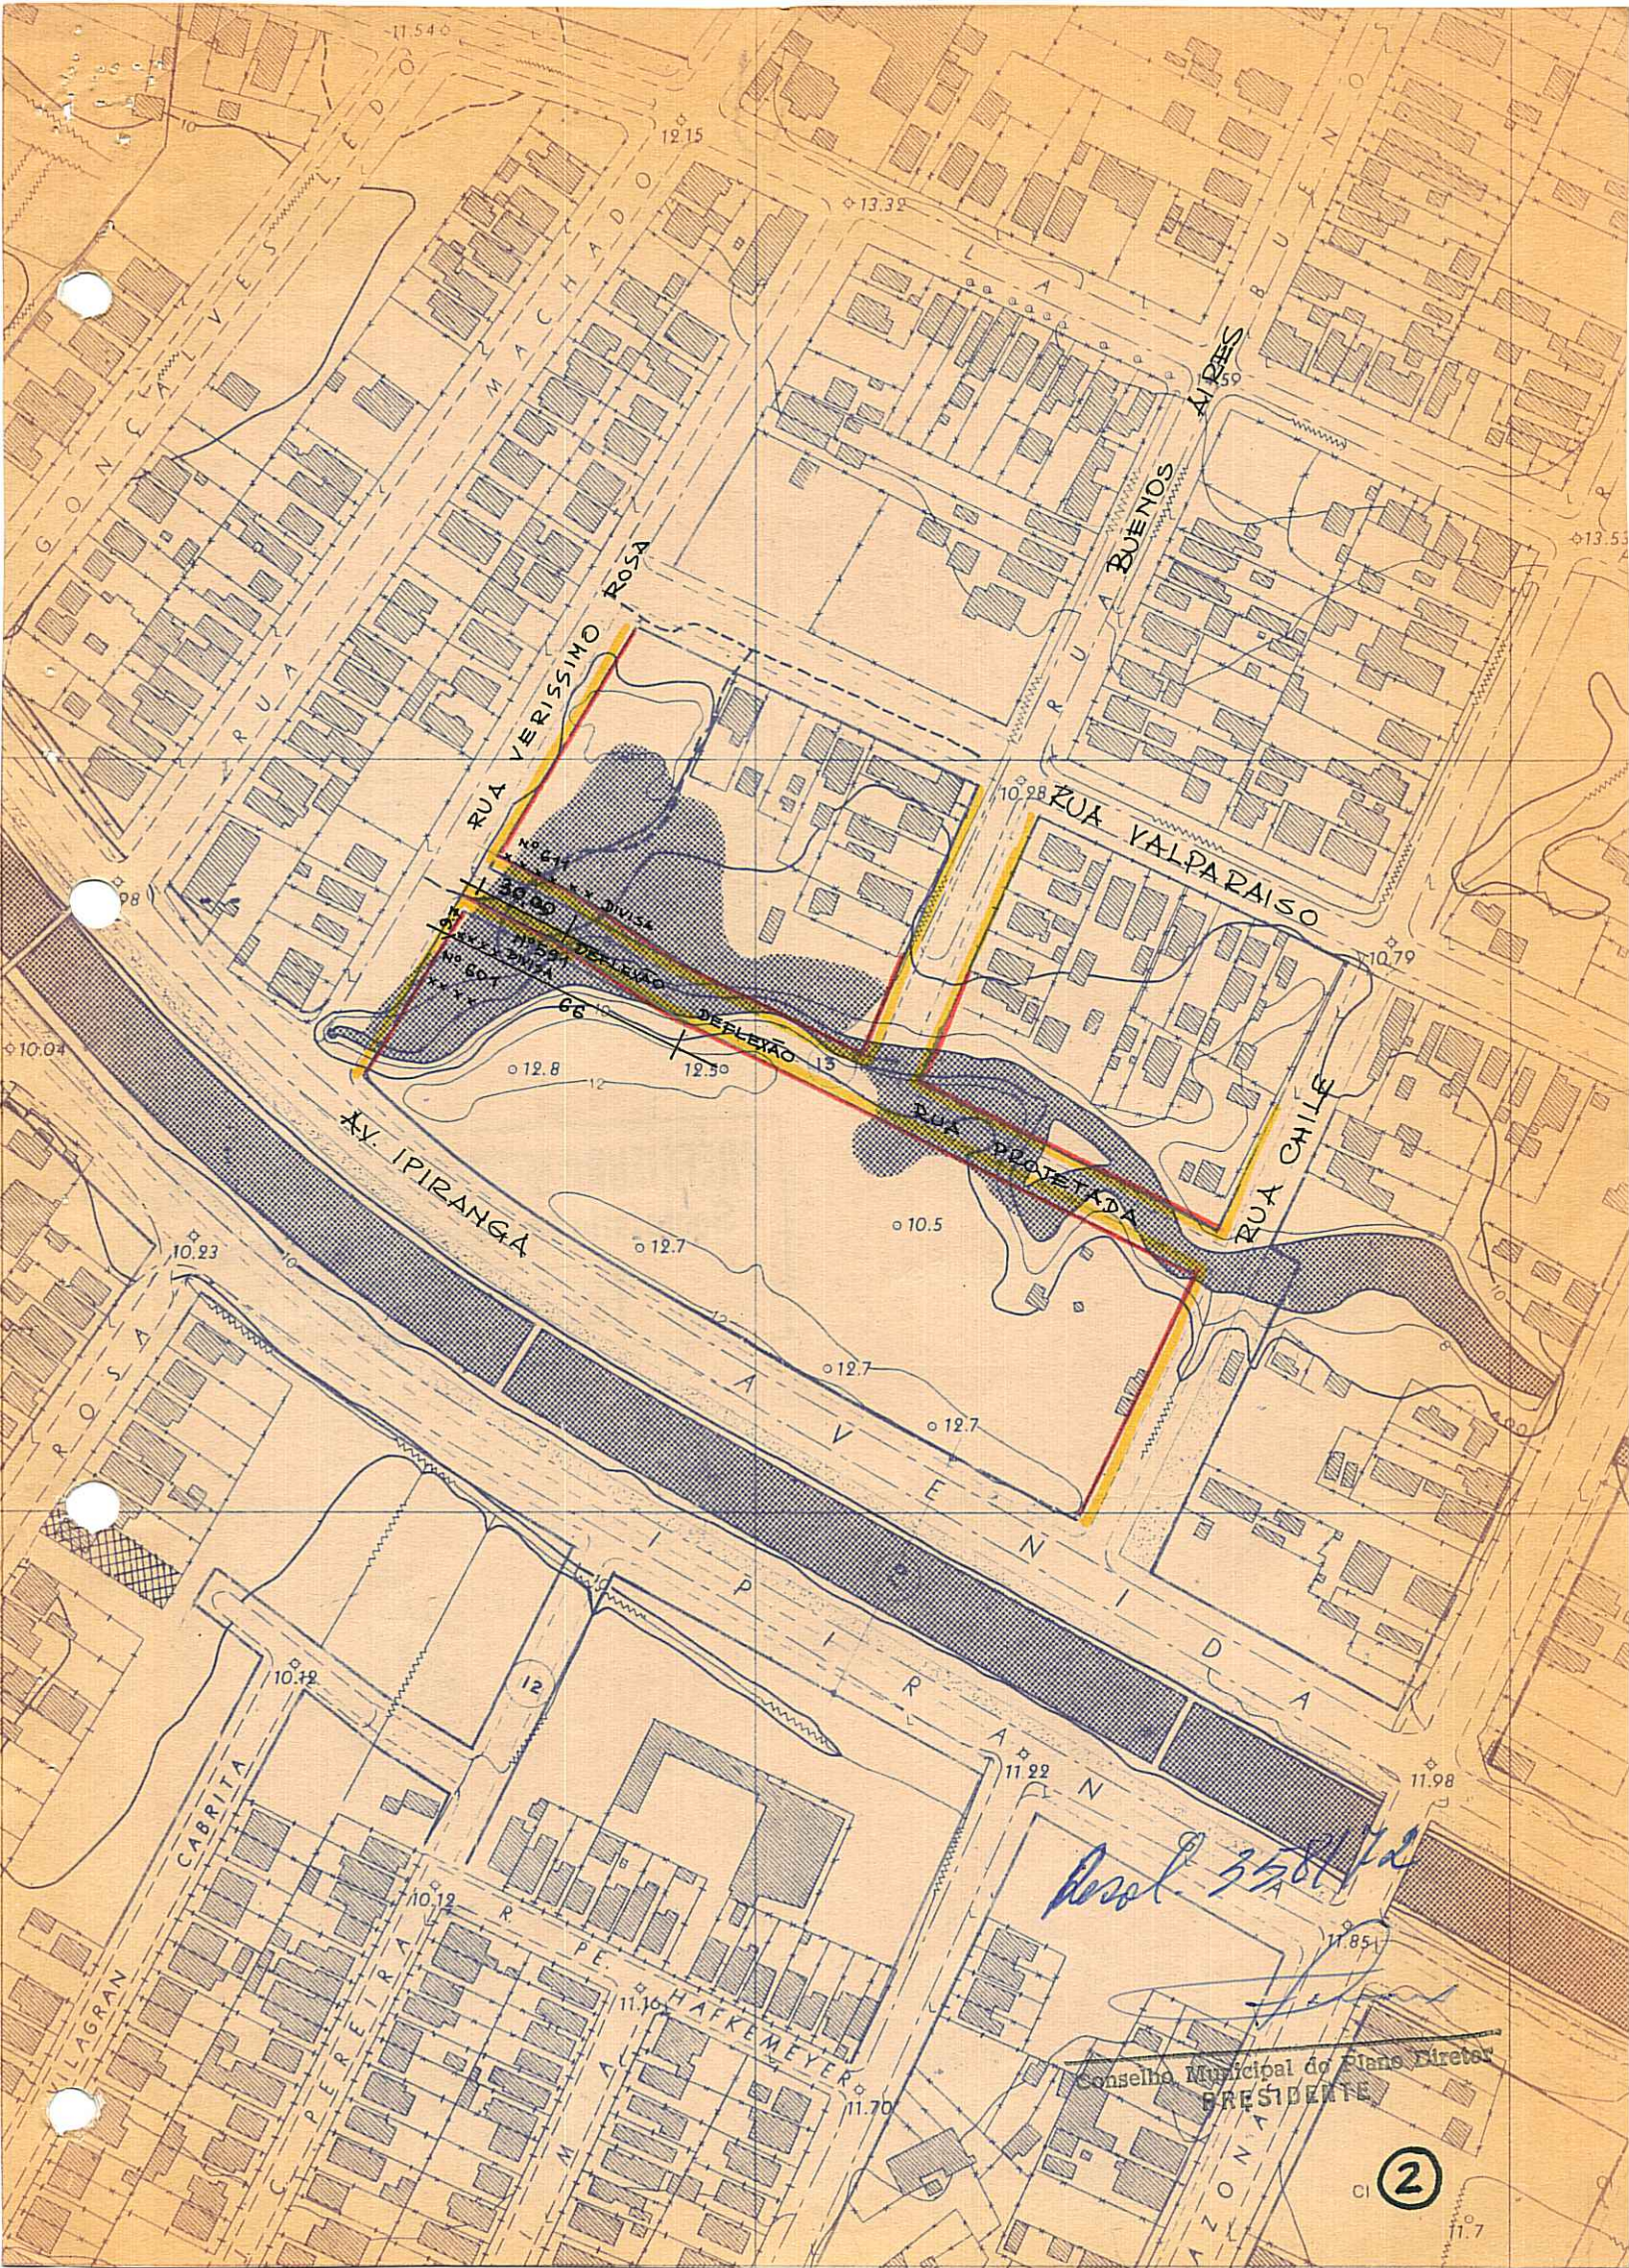

Resol. 358/72

Conselho Municipal do Plano Diretor  
PRESIDENTE

2