

Process 134

Ⓟ



PREFEITURA MUNICIPAL DE PORTO ALEGRE
RESOLUÇÃO Nº 507/75

ASSUNTO: Modificação de traçado viário

HOMOLOGO.

em 18/9/75
Milla

Econ. Guilherme Socias Villela
Prefeito.

O CONSELHO MUNICIPAL DO PLANO DIRETOR, em sessão realizada aos dezeseite dias do mes de setembro do ano de mil novecentos e setenta e cinco (17-9-75), fa ce ao disposto no artigo 83 da Lei 2330 de 29.12.61, apro va:

A definição do esquema viário para a zona' compreendida pela Av. Bernardino Silveira do Amorim, Av. Bernardino Silveira Pastoriza, prolongamento projetado da Av. Fernando Ferrari e Projetada Av. P, com o aproveita - mento do Beco João Paris, conforme elementos graficados ' na planta nº 2 anexa.

Porto Alegre, 17 de setembro de 1975

[Handwritten signatures and names on lined paper]



PREFEITURA MUNICIPAL DE PORTO ALEGRE

RESOLUÇÃO Nº 507/75

ASSUNTO: Modificação de traçado viário.

J U S T I F I C A T I V A

Na Extensão "D" do Plano Diretor foi fixado o traçado viário principal do Município, deixando o secundário ou local, para ser definido a medida que houvesse alguma forma de solicitação.


A área compreendida entre as vias anteriormente citadas, com exceção da Vila Santo Agostinho .. (loteamento executado pelo DMHAB), não possui esquema viário definido.


O Beco João Paris, já foi alargado no trecho compreendido entre a Av. Bernardino Silveira PastORIZA e a Escola da Vila Santo Agostinho, com o objetivo de dar acesso a referida Escola e escoamento para as ruas F e H, a pedido do DEMHAB (Pl. 1).

Agora propõe-se aproveitamento total do Beco João Paris, fixando o gabarito em 18,00m e prolongando-o em duas direções até a Projetada Av. "P" e ao prolongamento projetado da Av. Fernando Ferrari.


Porto Alegre,

de 1975



PRESIDENTE DO CMPD

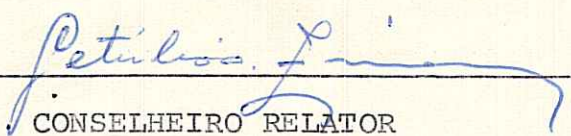
CONSELHEIRO RELATOR

MB.-

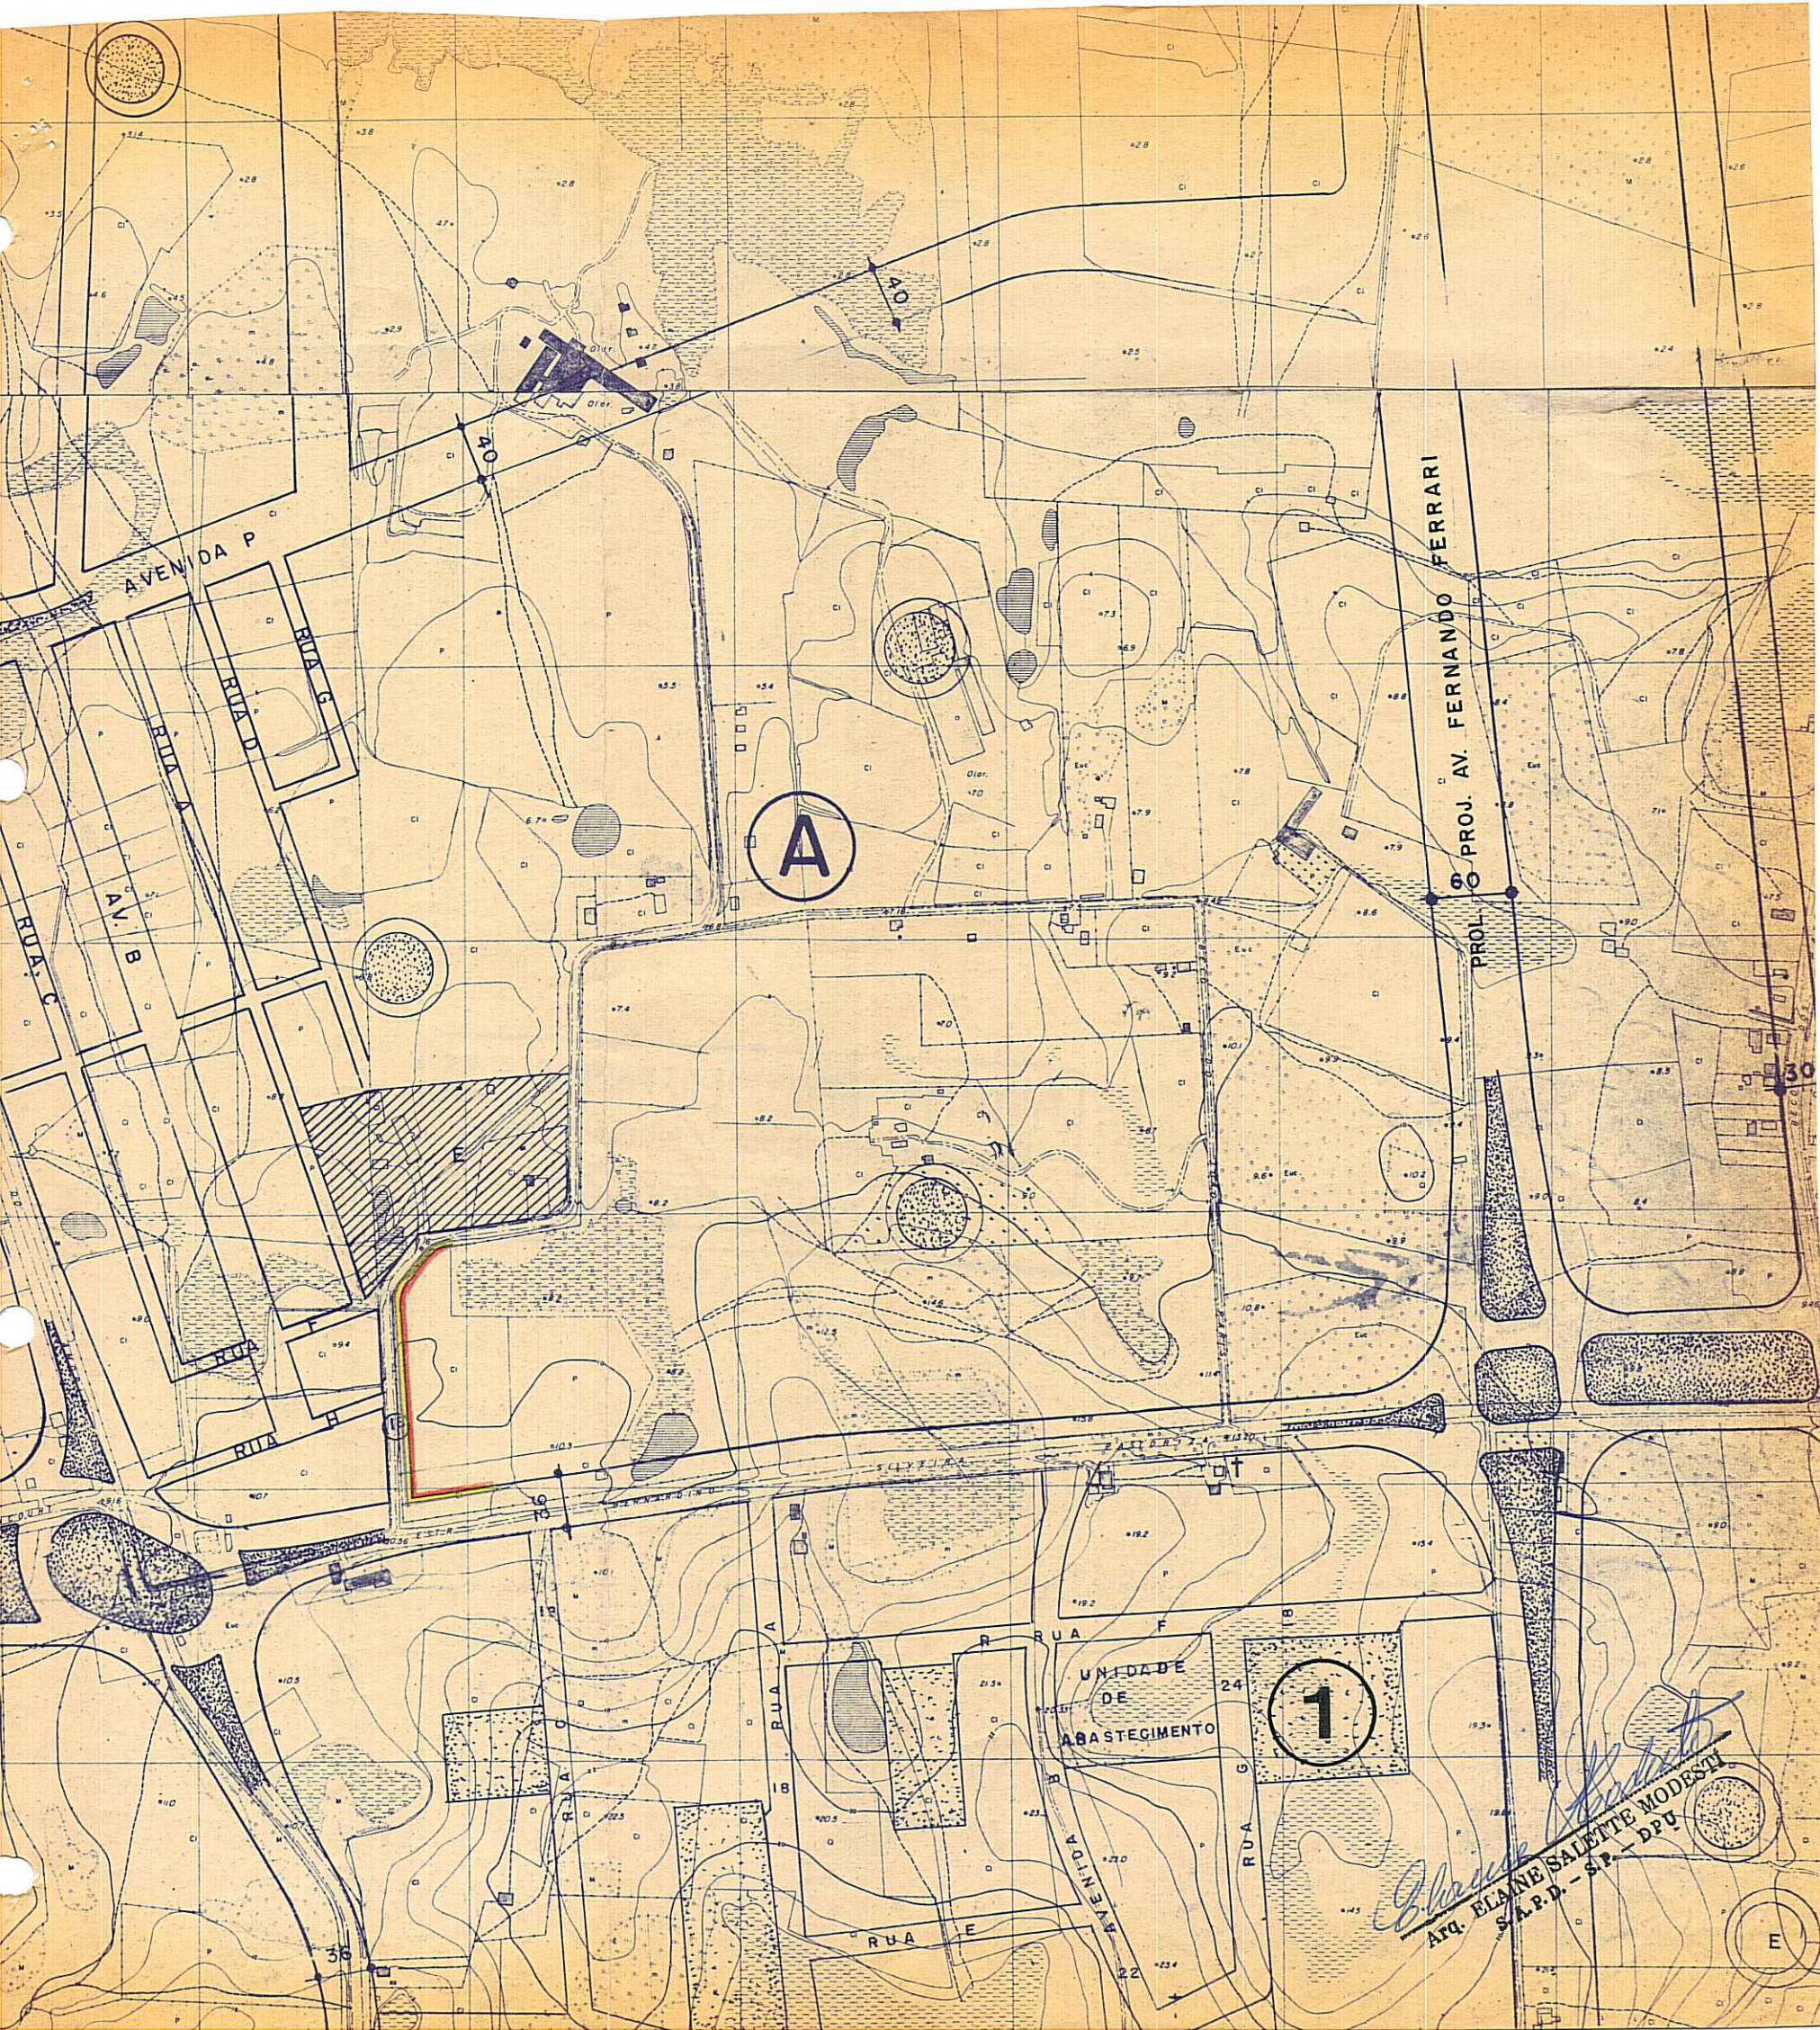

Elaine Sallette
Arq. ELAINE SALETTE MODESTI
S.A.P.D. - SP. - D.P.U.

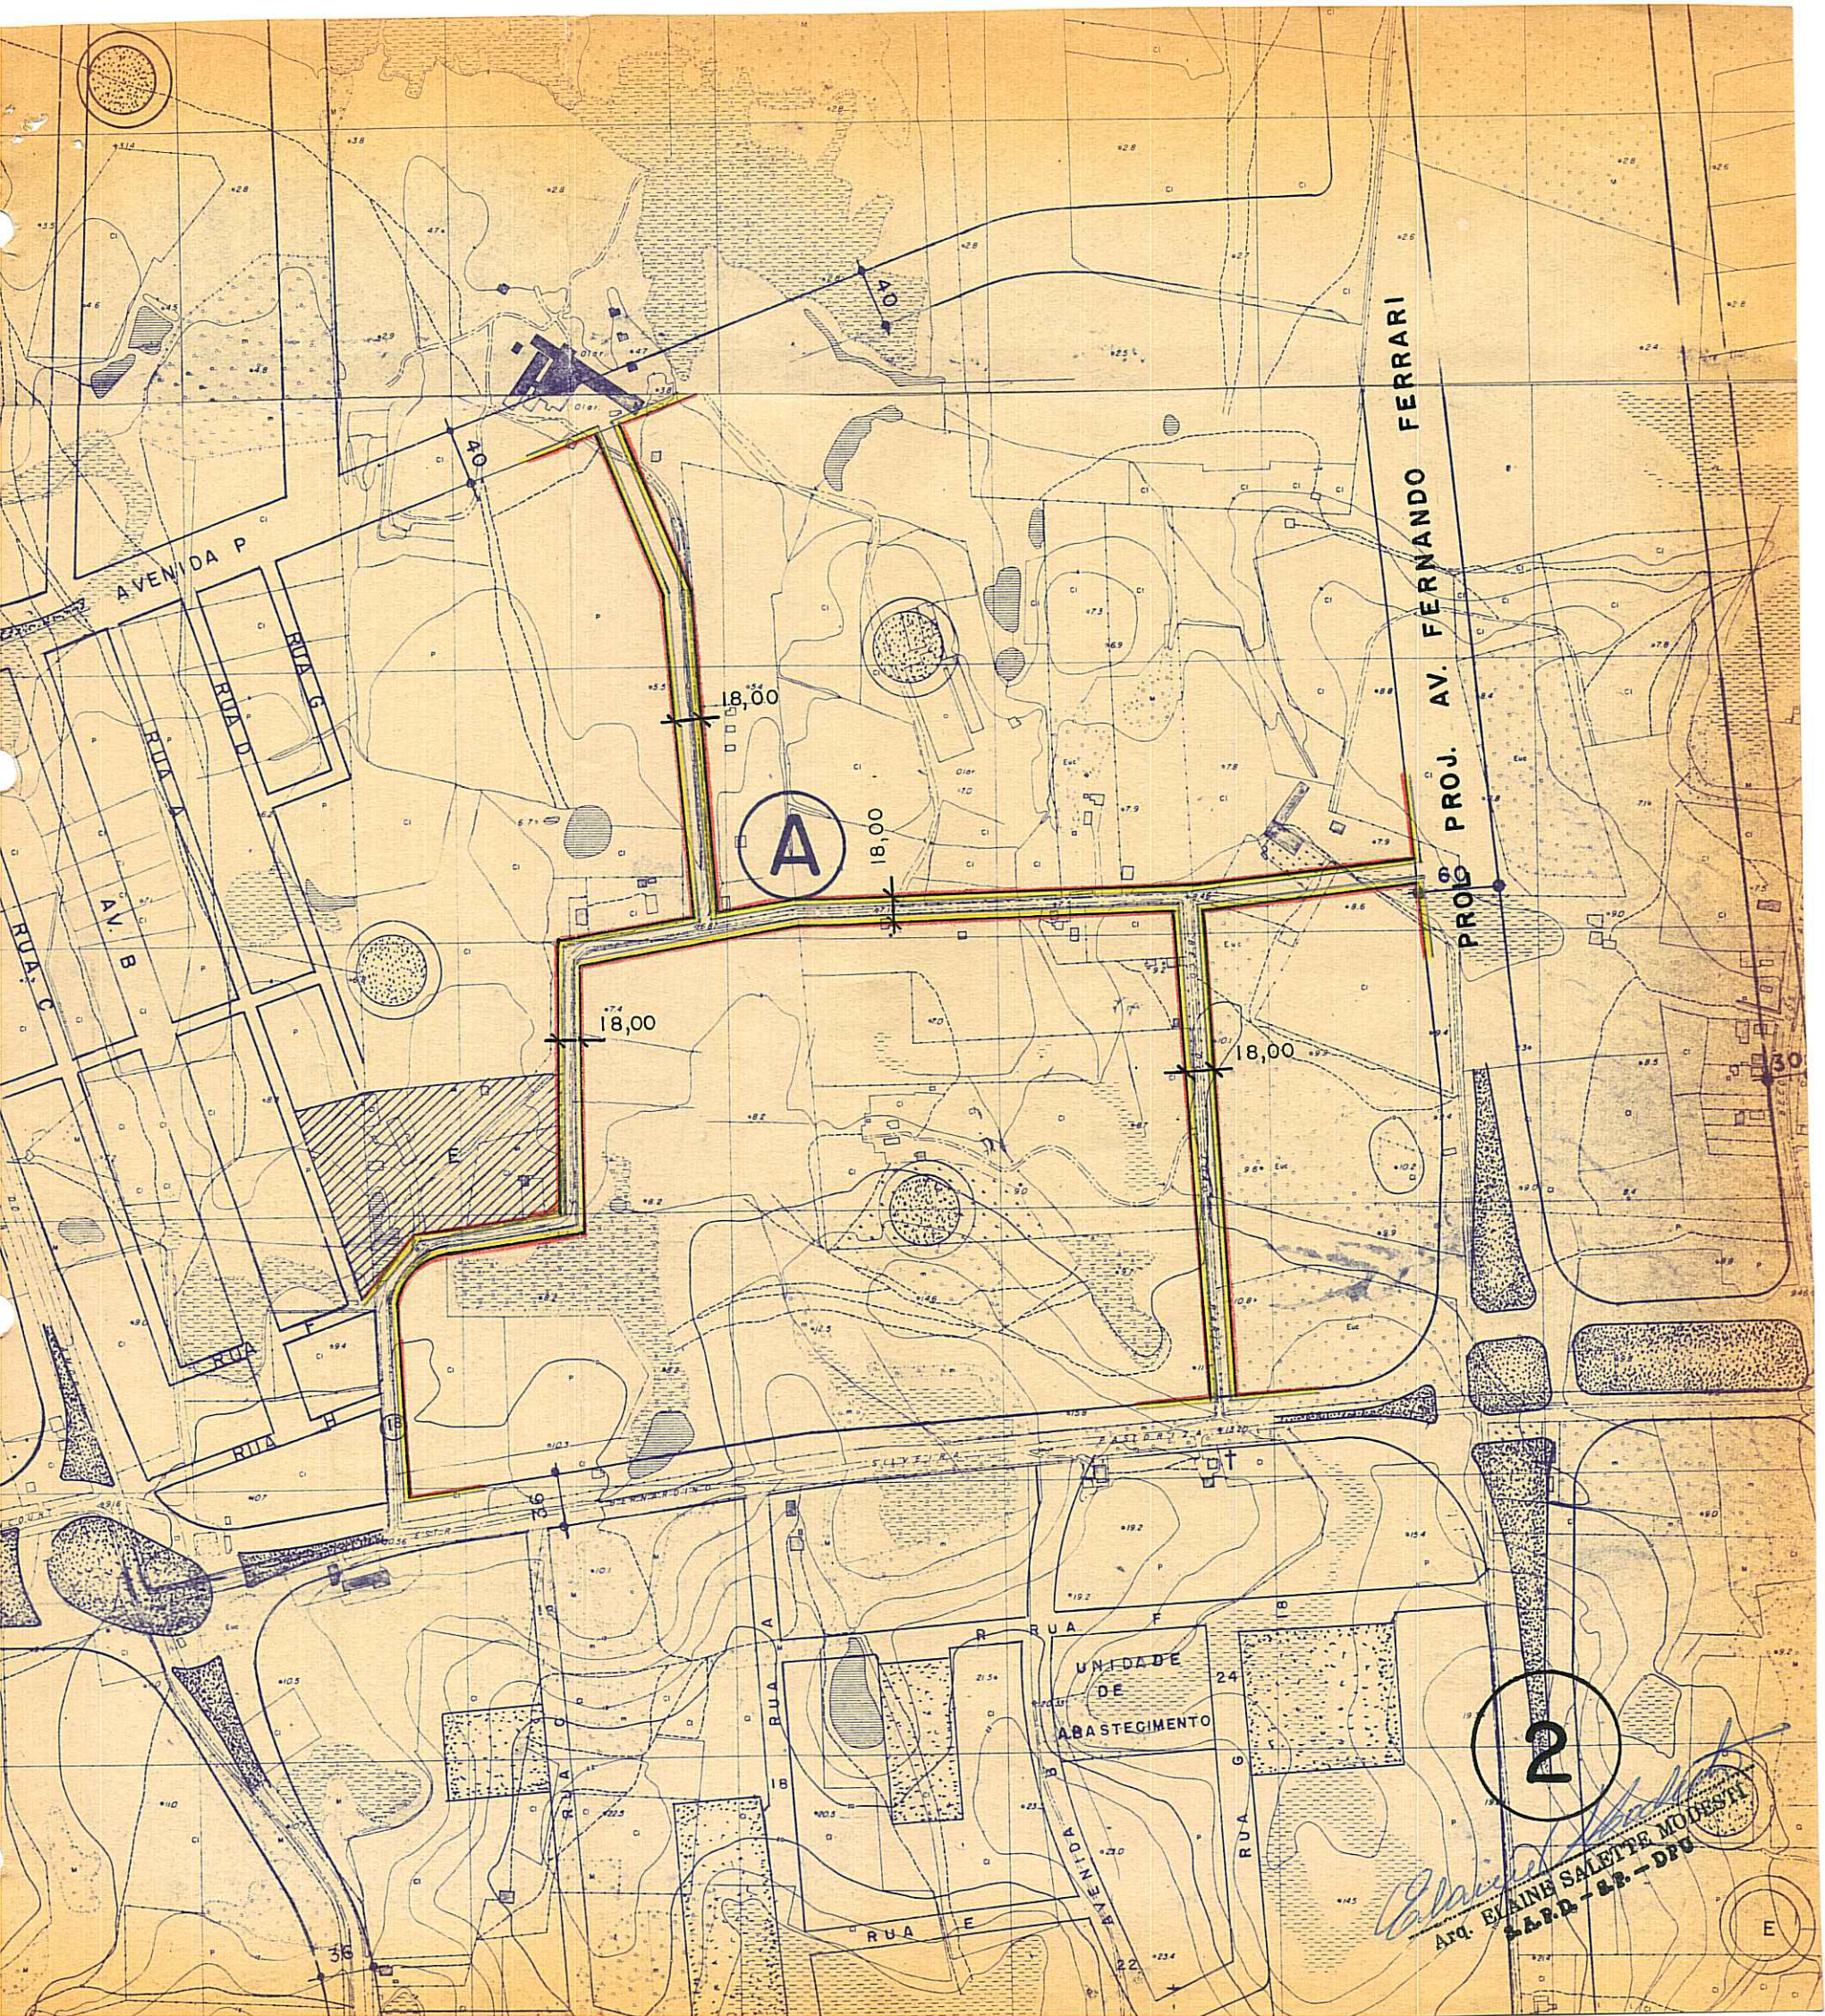

A

18,00

18,00

18,00

18,00

UNIDADE DE ABASTECIMENTO

2

Arq. ELAINE SALETTE MORESI
E.A.P.D. - S.R. - D.P.U.