





PREFEITURA MUNICIPAL DE PORTO ALEGRE

RESOLUÇÃO Nº

530/76

ASSUNTO: Modificação de Alinhamento

J U S T I F I C A T I V A

A presente proposição tem a finalidade de ampliar a largura da rua, no trecho compreendido entre a Rua Barbedo e Rua José de Alencar, proporcionando a continuidade da faixa carroçável de 10,00m, verificada nos trechos já implantados da Rua Múcio Teixeira. Amplia os passeios visando permitir a colocação de vegetação de grande porte.

→ Esta proposição procura coincidir ao máximo os novos alinhamentos em divisas de Próprios Municipais.


Porto Alegre, 4 de FEV

de 1976

PRESIDENTE DO CMPD

CONSELHEIRO RELATOR

MSD

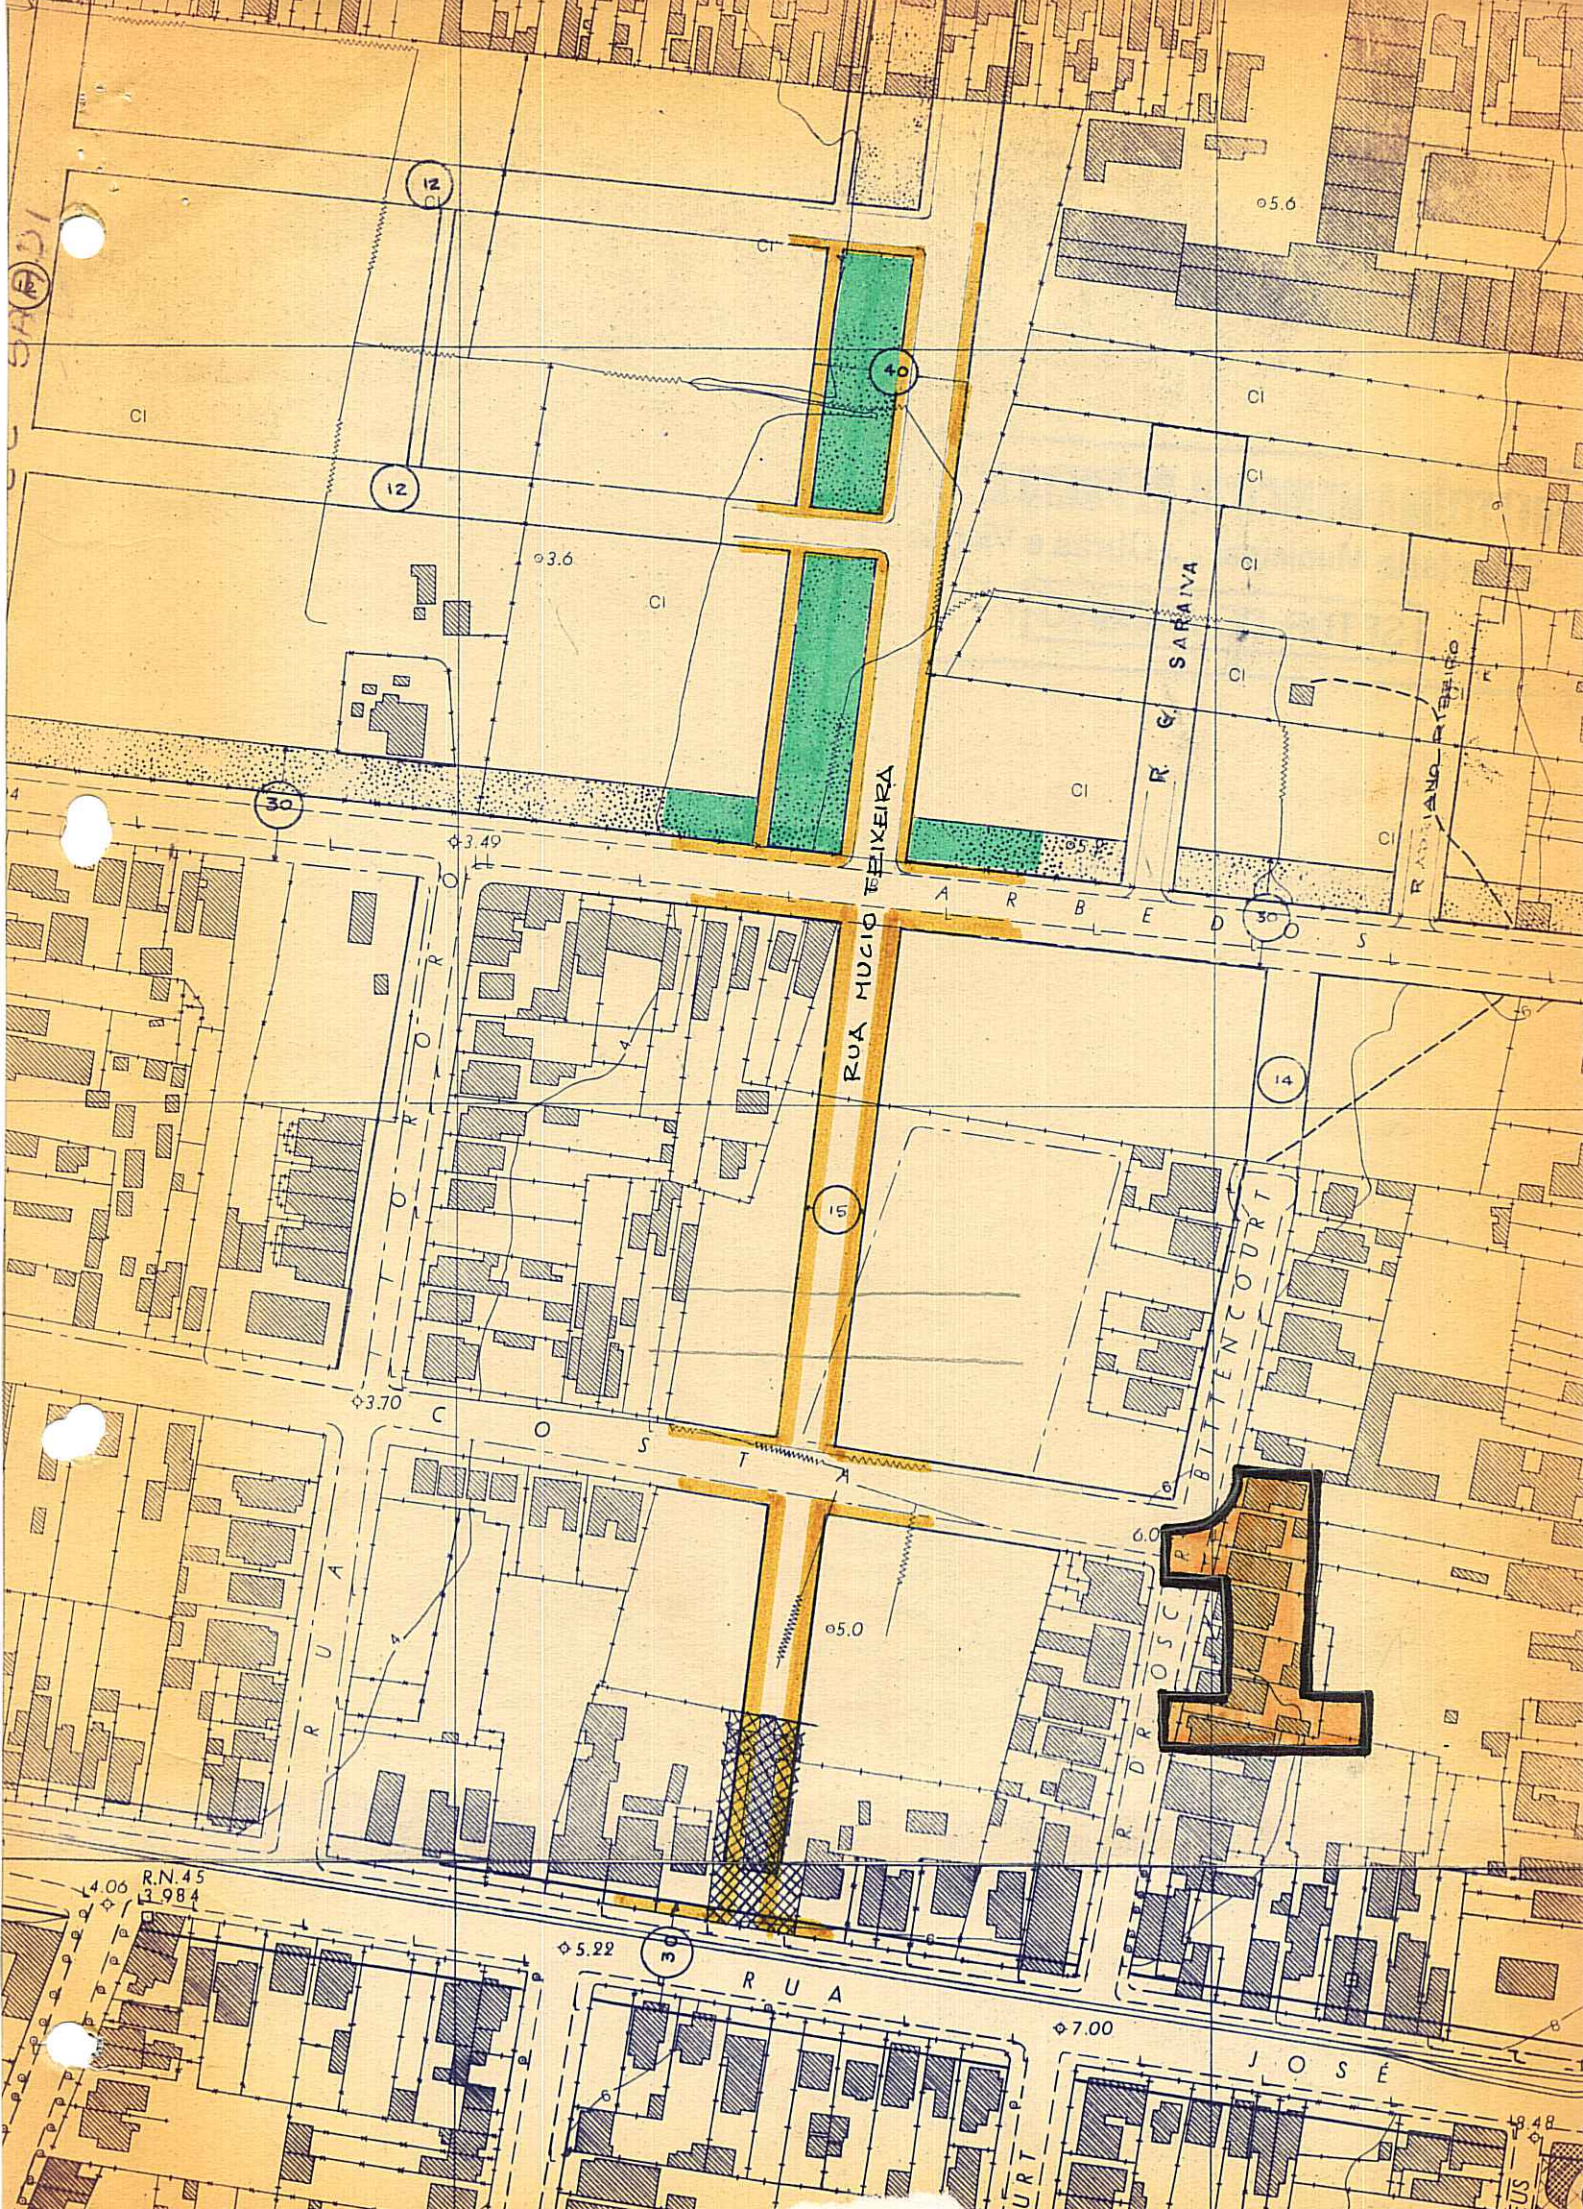

RUA MUCIO TEIXEIRA

RUA SARAIWA

RUA DR. OSCAR

RUA JOSÉ

RUA ANTONIO RIBEIRO

12

12

30

14

15

30

CI

3.6

5.6

3.49

3.70

5.0

6.0



7.00


R.N. 45  
13.984

4.8

DEUS

COURT

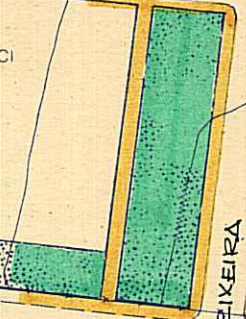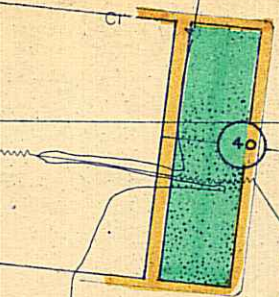

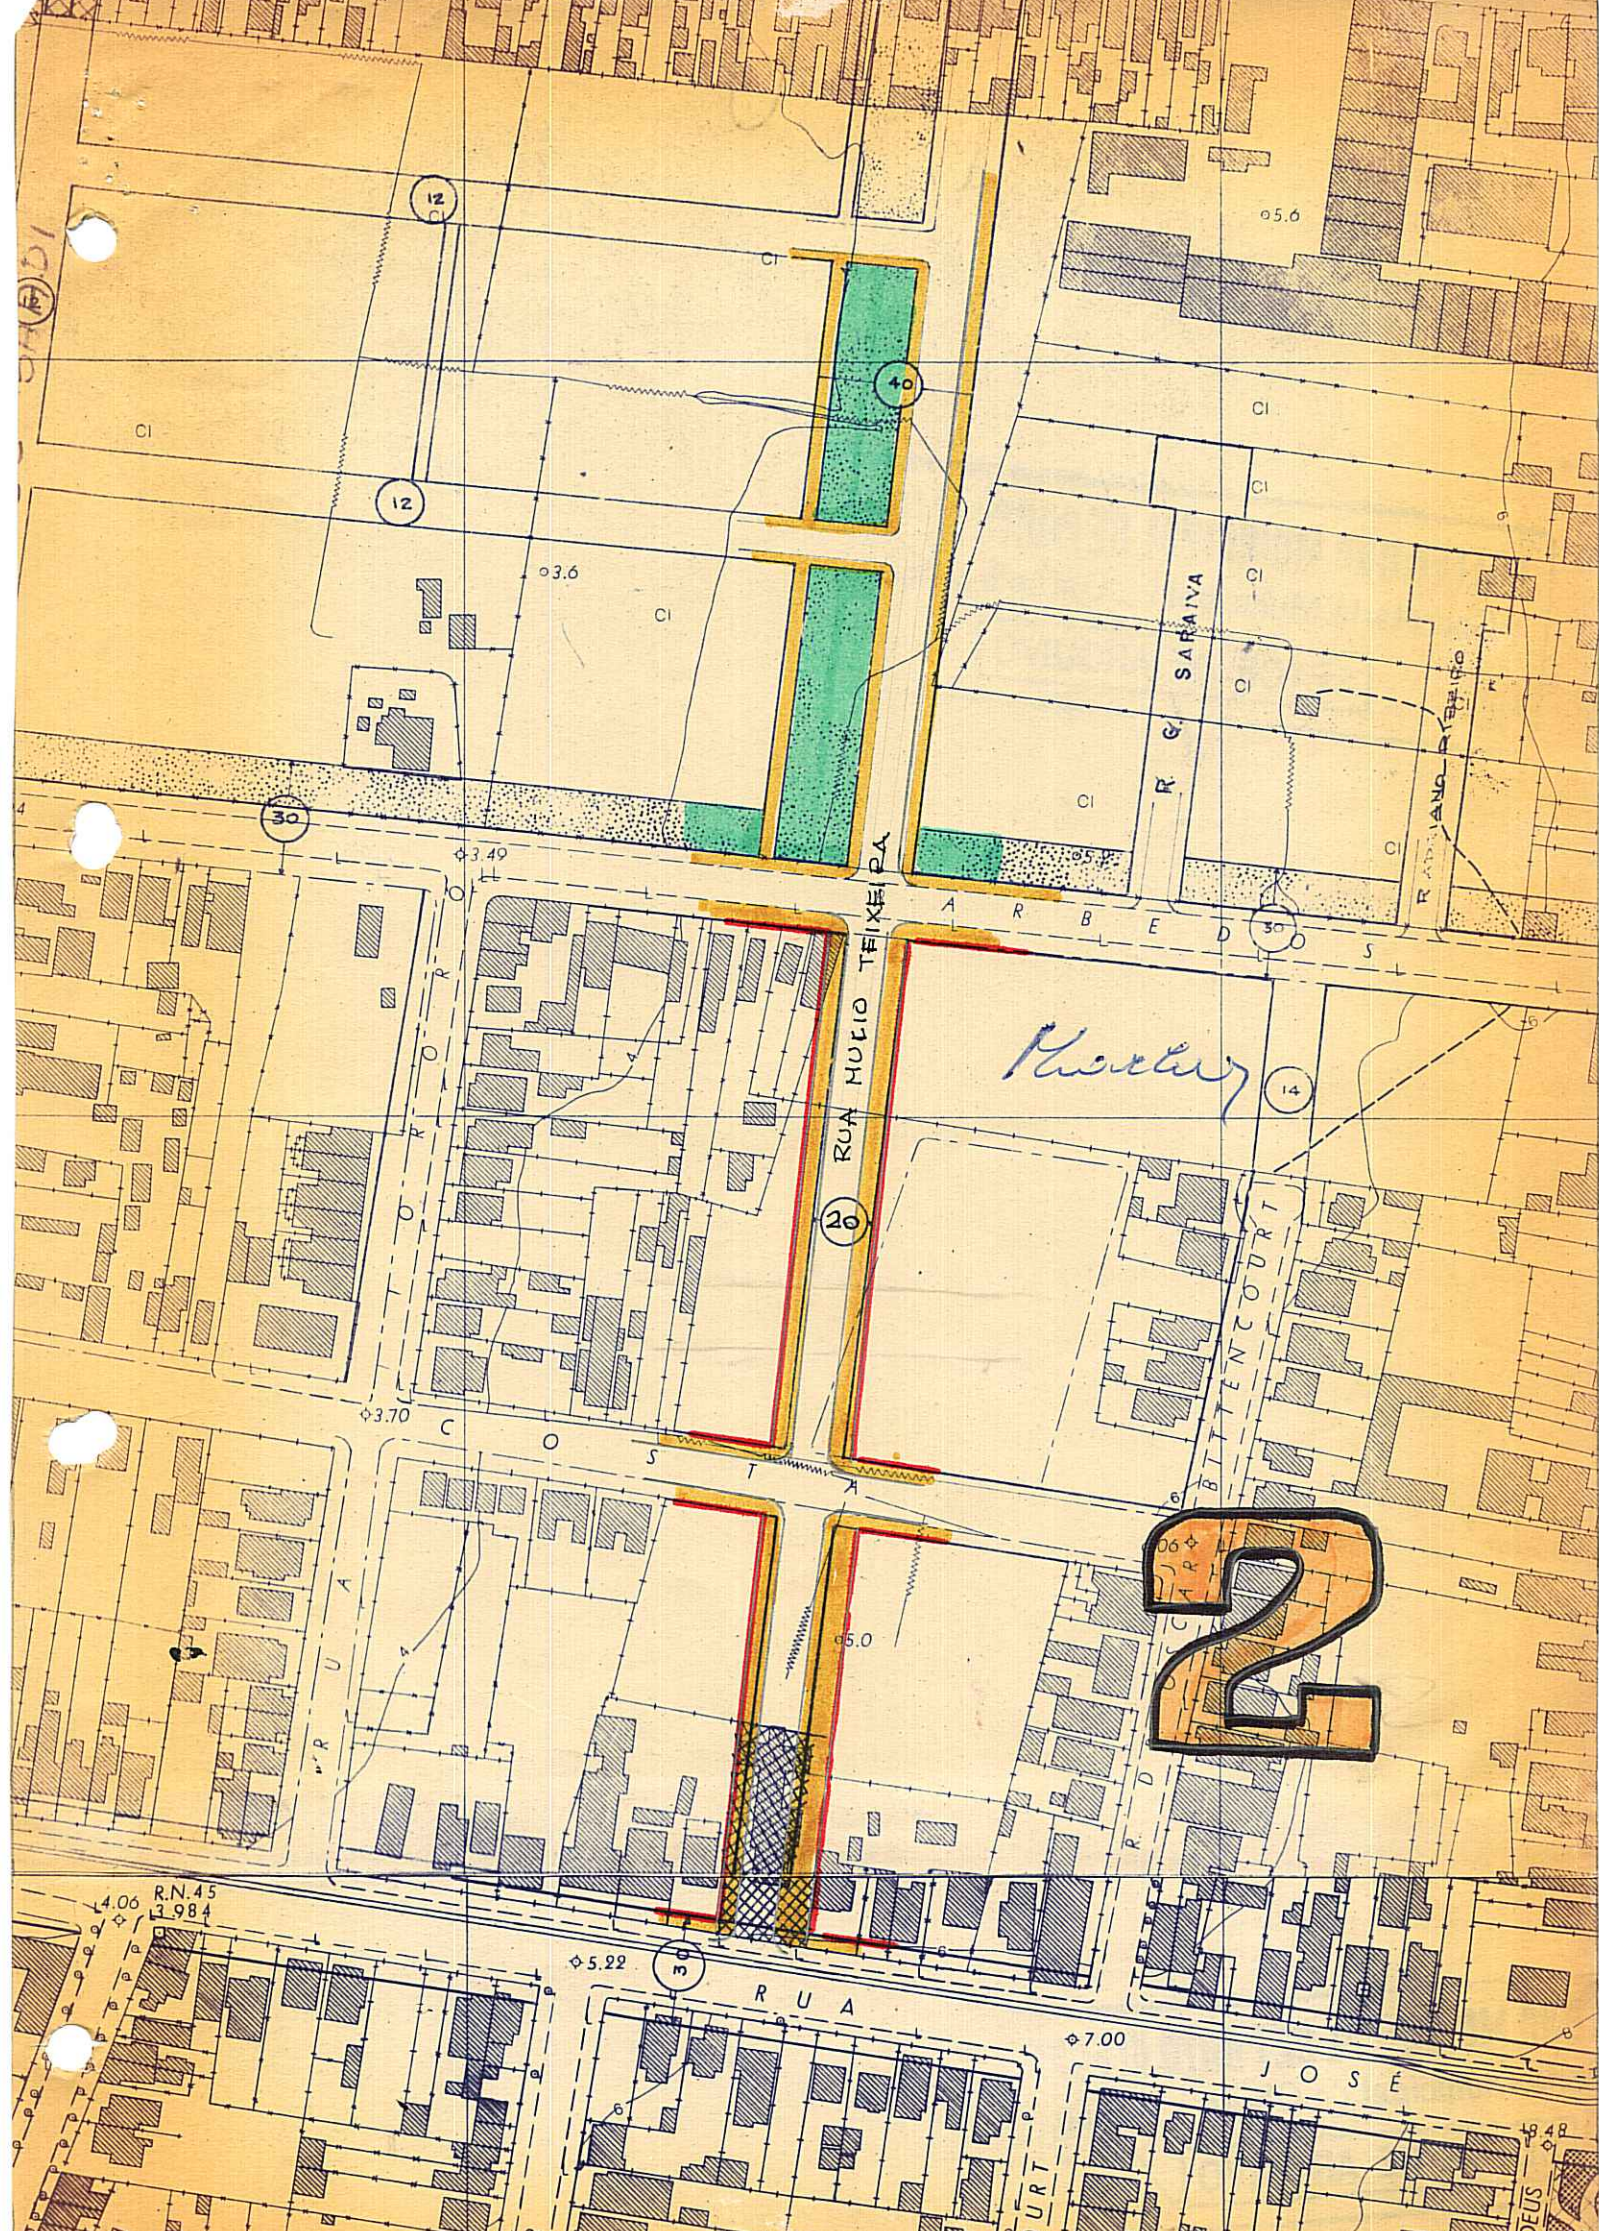

20 RUA MUELLO TEIXEIRA

2

Muello

06 TRP

R.N. 45 13.984

JOSÉ

RUA

COURT

DEUS

R. G. SARAIVA

R. ANDRÉ

03.6

05.6

05.0

03.49

03.70

07.00

05.22

04.8

12

12

30

30

14

30

40

40

4

9

9

6

6

6

6

6

6