



PREFEITURA MUNICIPAL DE PORTO ALEGRE

RESOLUÇÃO Nº 545/76


ASSUNTO: Alteração de área prevista para verde público

J U S T I F I C A T I V A

Esta proposição tem por finalidade melhorar a configuração da área prevista para verde público, proporcionando acesso mais amplo pela Rua Tamandaré e evitando divisa da mesma para fundo de lotes.

Os prédios a serem atingidos apresentam construções de qualidade regular, favorecendo desta forma a efetivação da presente alteração quanto ao aspecto desapropriatório. A Resolução em causa foi originada pelo processo interno nº 491/75, alinhamento 6.348/75.

Porto Alegre, de de 1976

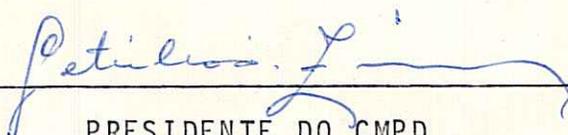
PRESIDENTE DO CMPD


CONSELHEIRO RELATOR

VERDE

200

PARTICULAR 10

RECULO P. JARDIM

CAMPUS VELHO

XV. ARROIO CAVALHADA (PROJETA DA)

XV. ICARAI


Handwritten signature


1

25

25

30

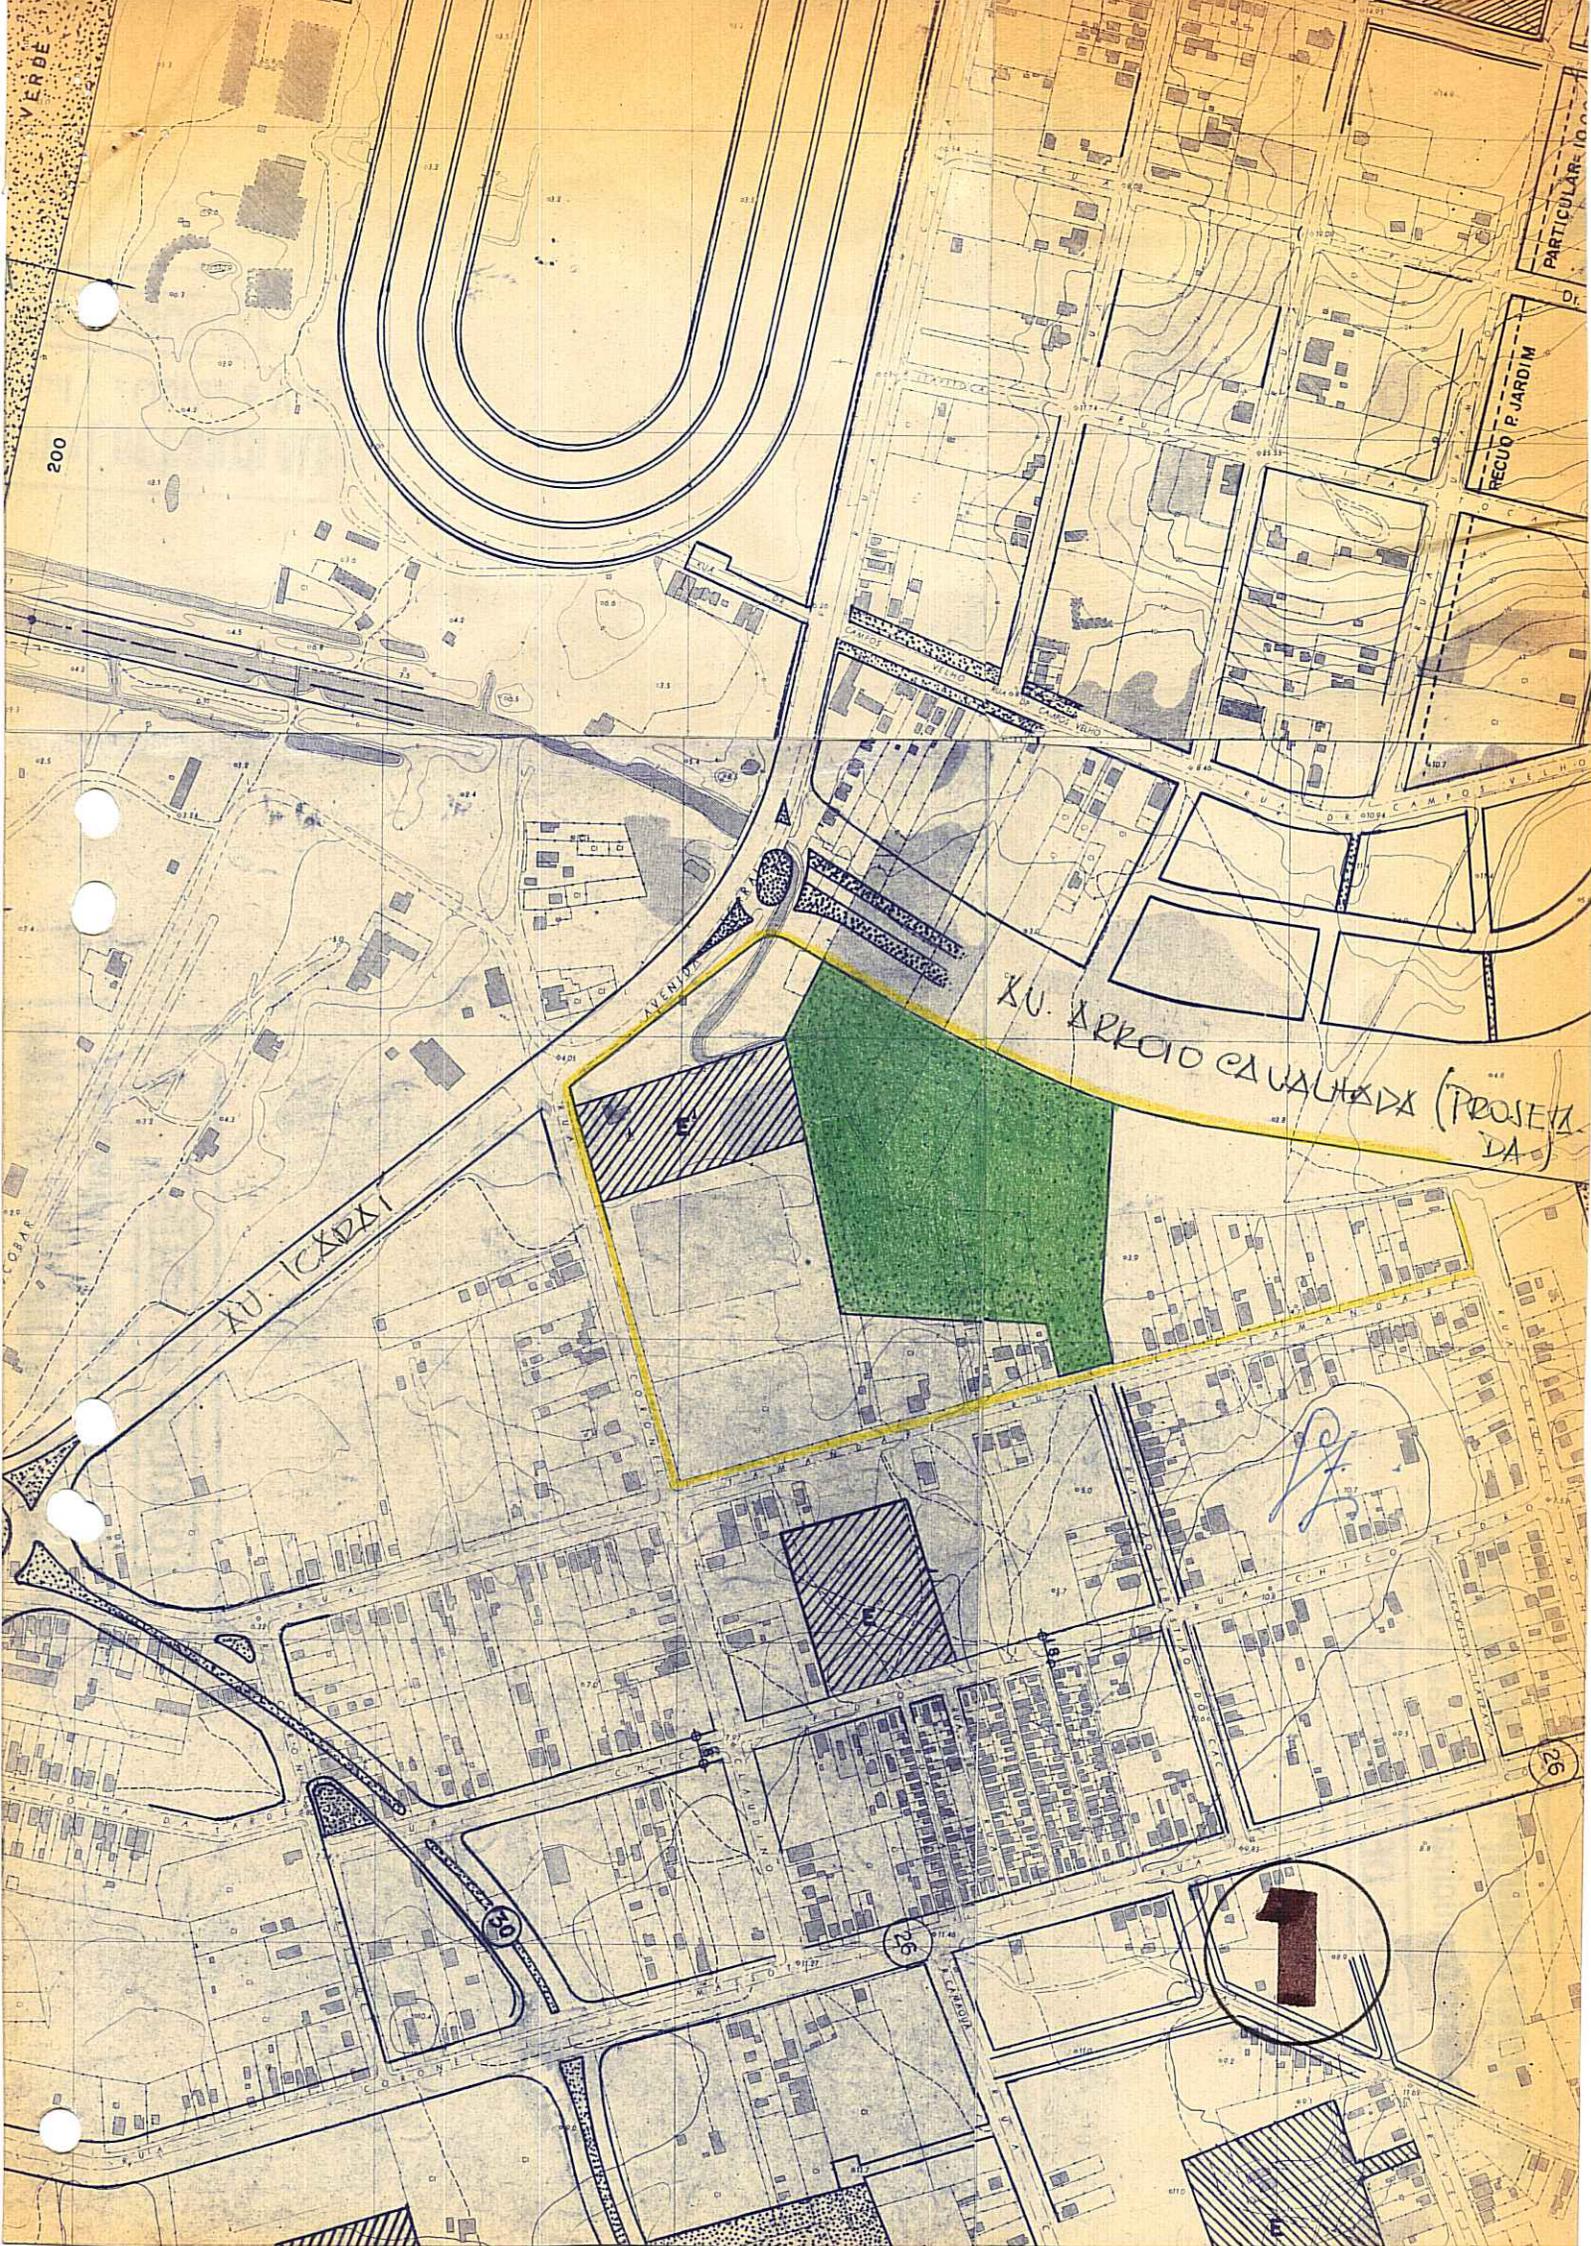

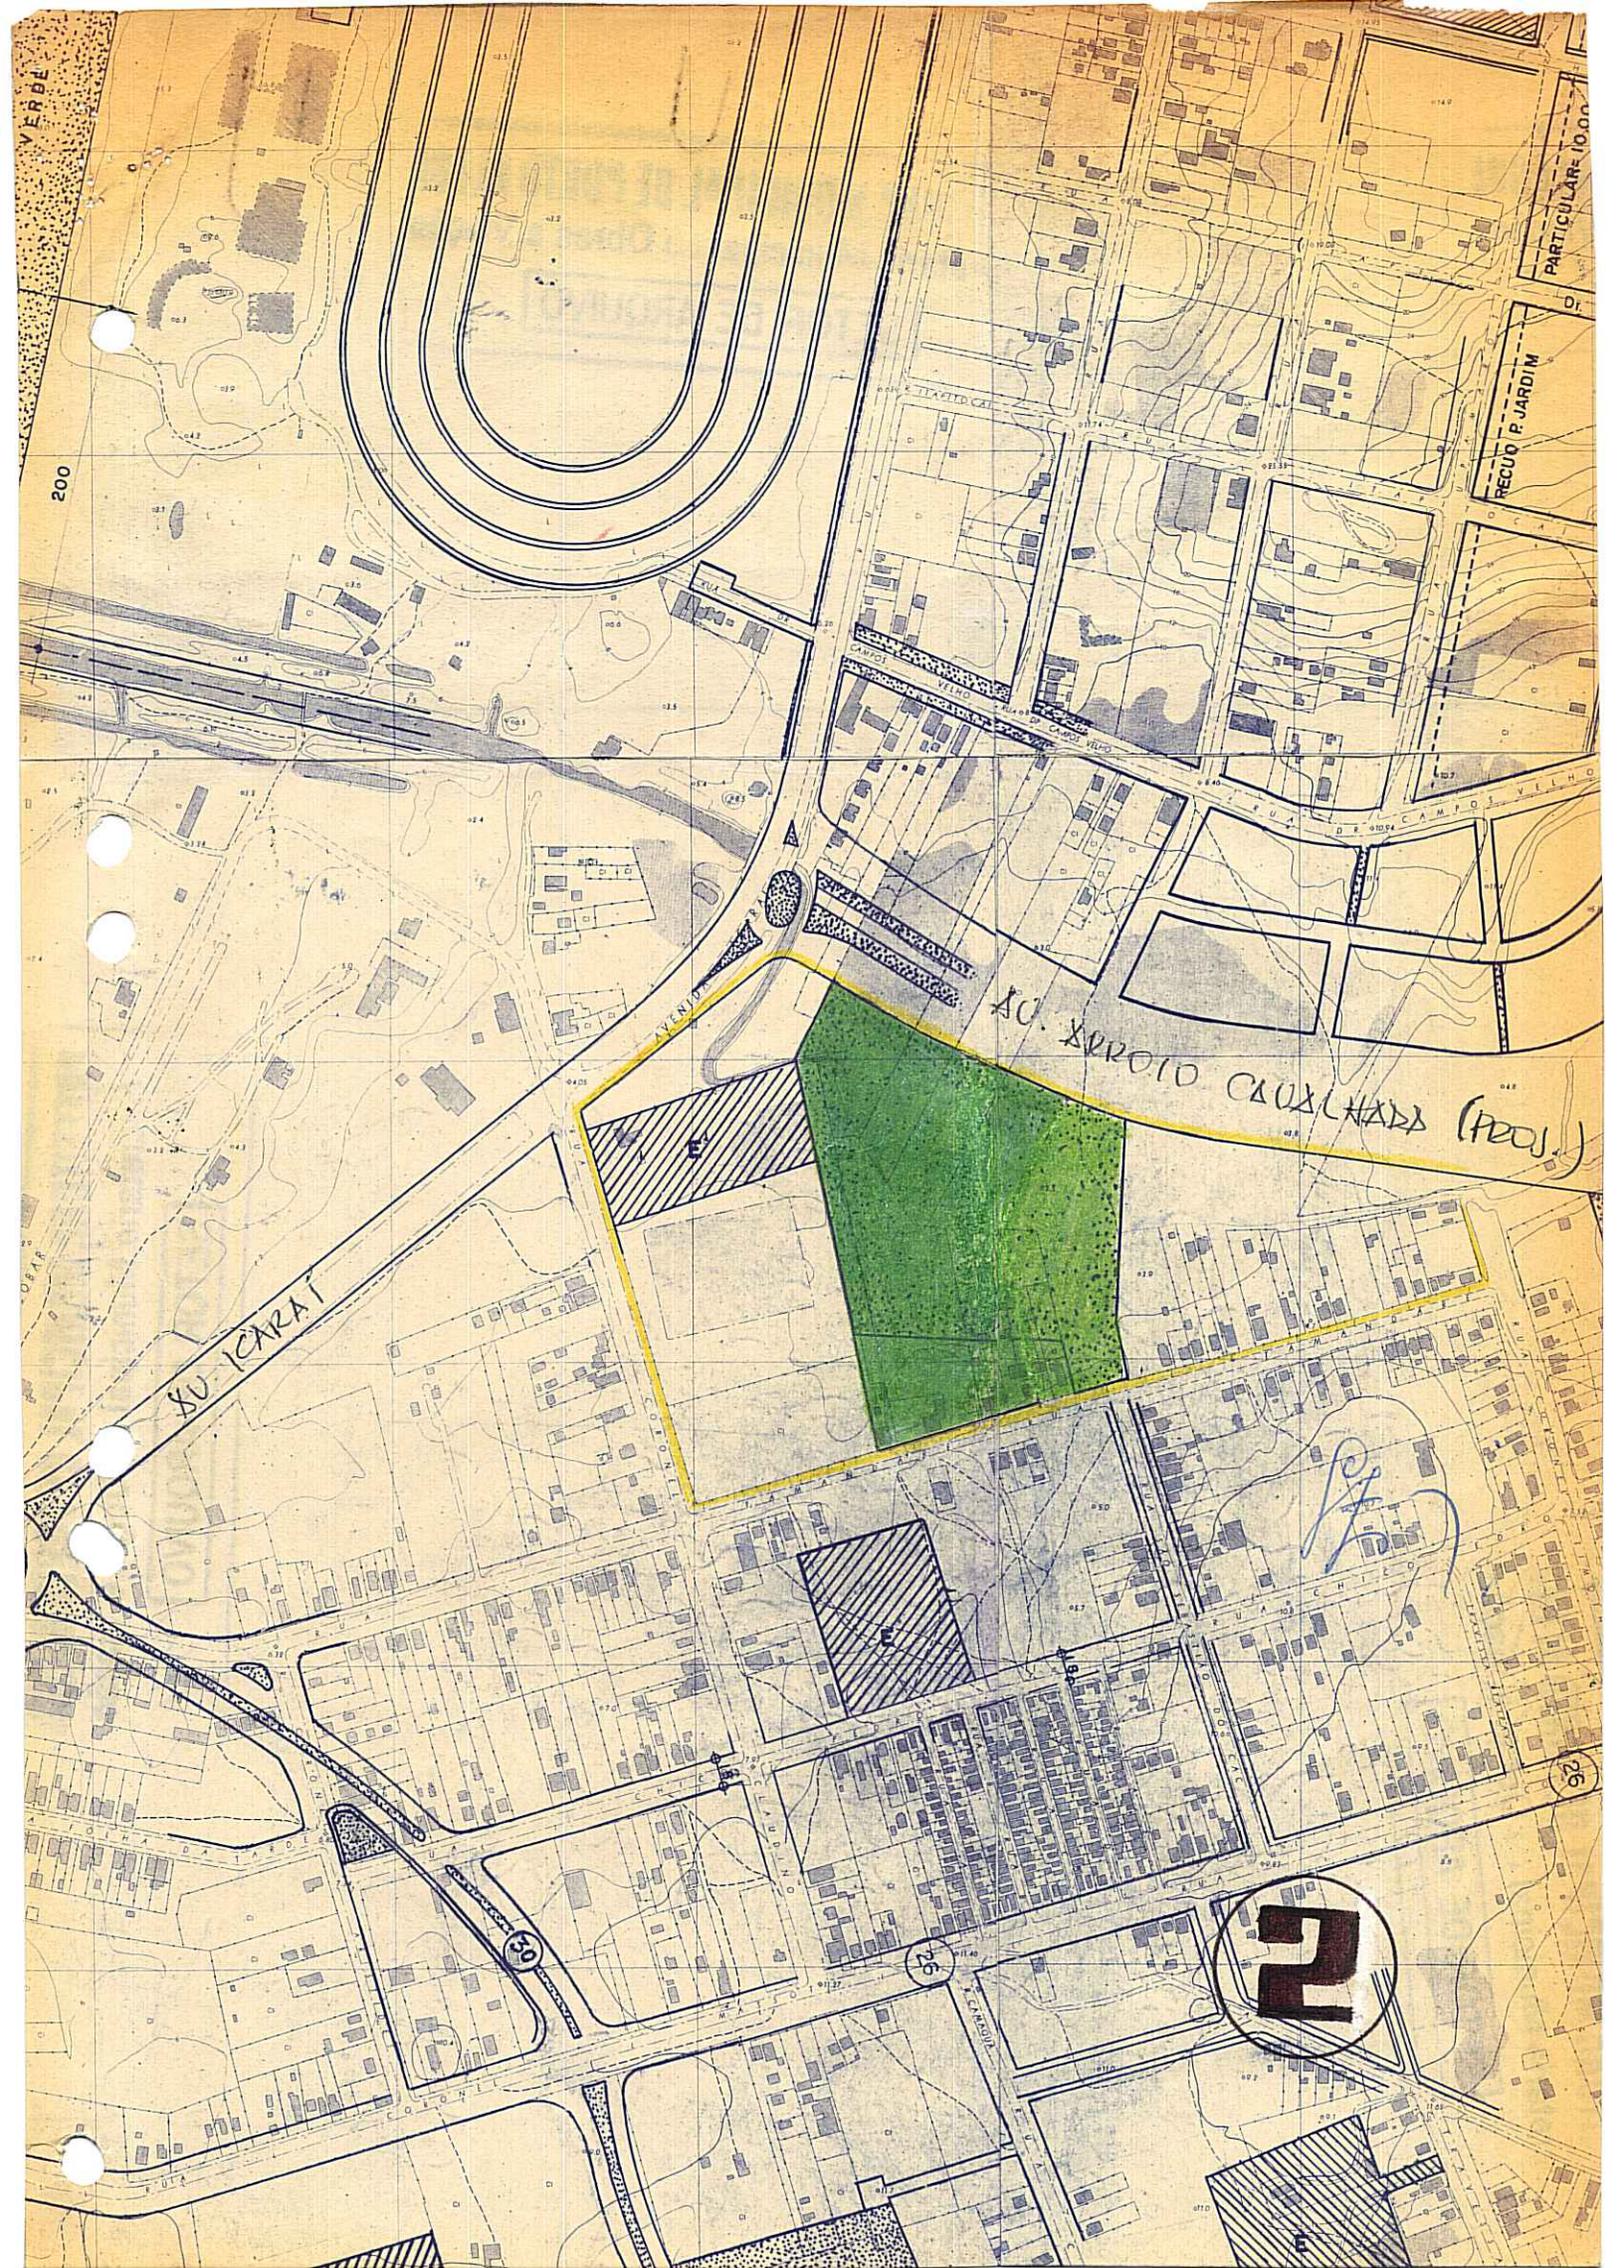

VERDE

200

PARTICULAR 10.00

RECUDO P. JARDIM

DE 91004 CAMPOS VELHO

AVENIDA

AVENIDA CAVALHADA (PROJ.)

AVENIDA ICARAI

COTONIL

LAURINDO

[Handwritten signature]

2

30

25

26