



PREFEITURA MUNICIPAL DE PORTO ALEGRE
SECRETARIA DO PLANEJAMENTO MUNICIPAL
RESOLUÇÃO Nº 595/77

Conselho

ASSUNTO: Redução de área prevista para verde.

HOMOLOGO

Em 8/2/77

Guilherme Socias Villela
Guilherme Socias Villela
Prefeito

O CONSELHO MUNICIPAL DO PLANO DIRETOR, em sessão realizada aos quatro dias do mês de fevereiro do ano de mil novecentos e setenta e sete (04.02.77), face o disposto no artigo 83 da Lei 2330 de 20.12.1961 , aprova:

A redução de área prevista para verde situada no quarteirão formado pela Av. Sertório, Av. Projetada e ruas projetadas, localizada na Extensão "D" do Plano Diretor, de acordo com planta anexa nº 2.

Porto Alegre 07 de fevereiro de 1977

Gláucia
Machado
Paulo Soares
Antonio
Cláudio de Oliveira
Foye Douglas
Armando
Petúlio Lima
Rozamaria
Luiz
Luiz



PREFEITURA MUNICIPAL DE PORTO ALEGRE

SECRETARIA DO PLANEJAMENTO MUNICIPAL

RESOLUÇÃO Nº 595/77

ASSUNTO: Redução de área prevista para verde.


J U S T I F I C A T I V A

A presente proposição tem por finalidade consi-
derar como limite da área verde prevista a divisa do imó-
vel descrito no processo nº 91.476/76, não constituindo
inconveniente ao Plano Diretor a efetivação desta altera-
ção.

Porto Alegre, 07 de fevereiro 1977

PRESIDENTE DO CMPD


CONSELHEIRO RELATOR

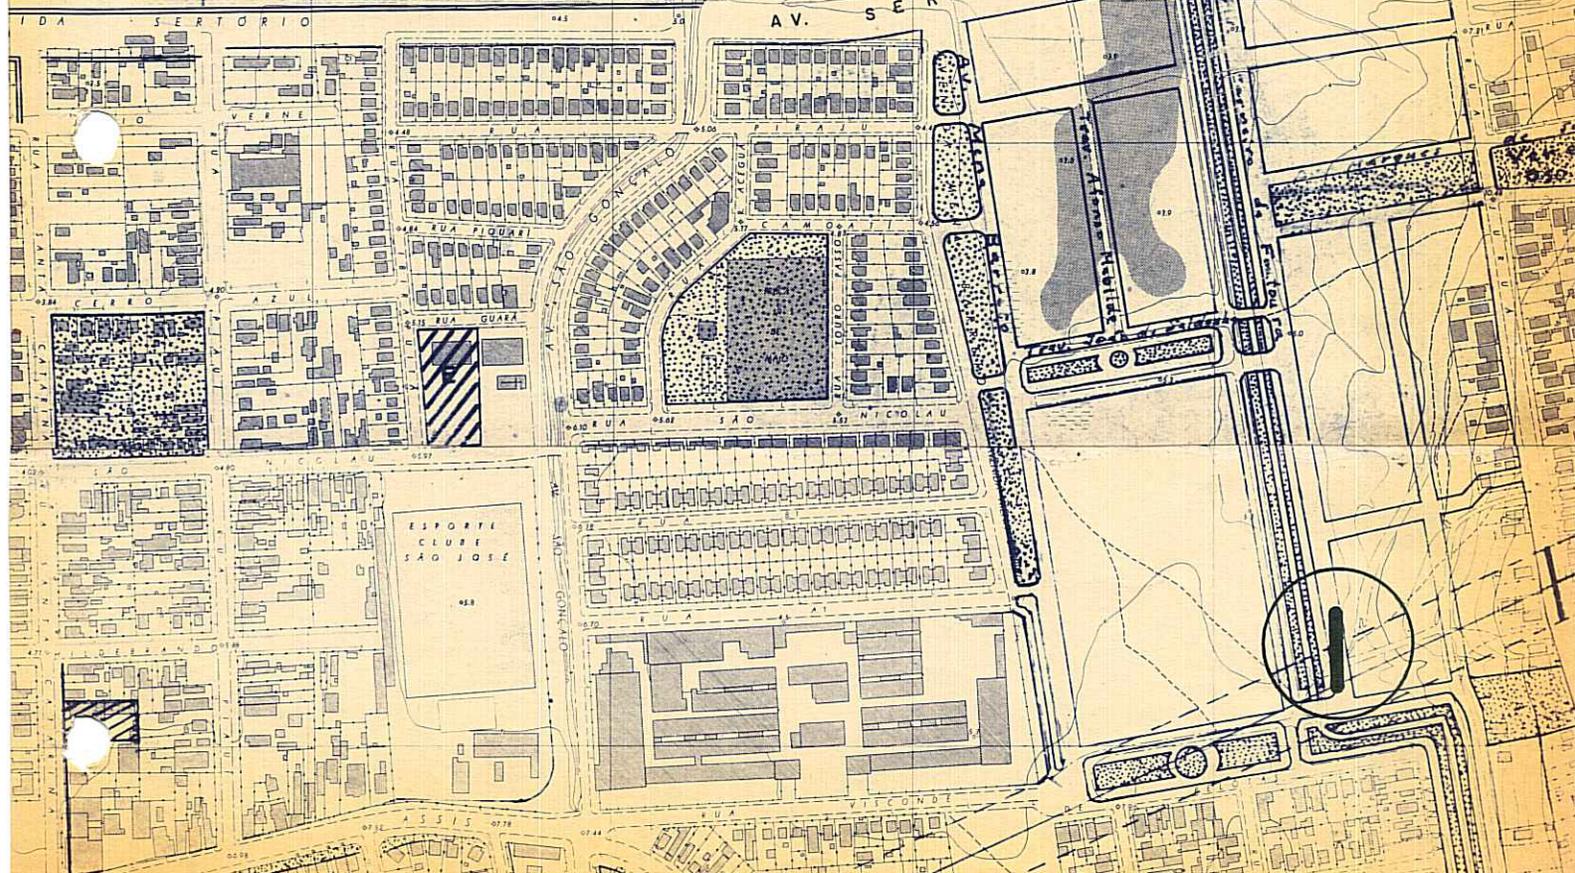



BASE:
DIVISA IMÓVEIS

Y. G. Lima

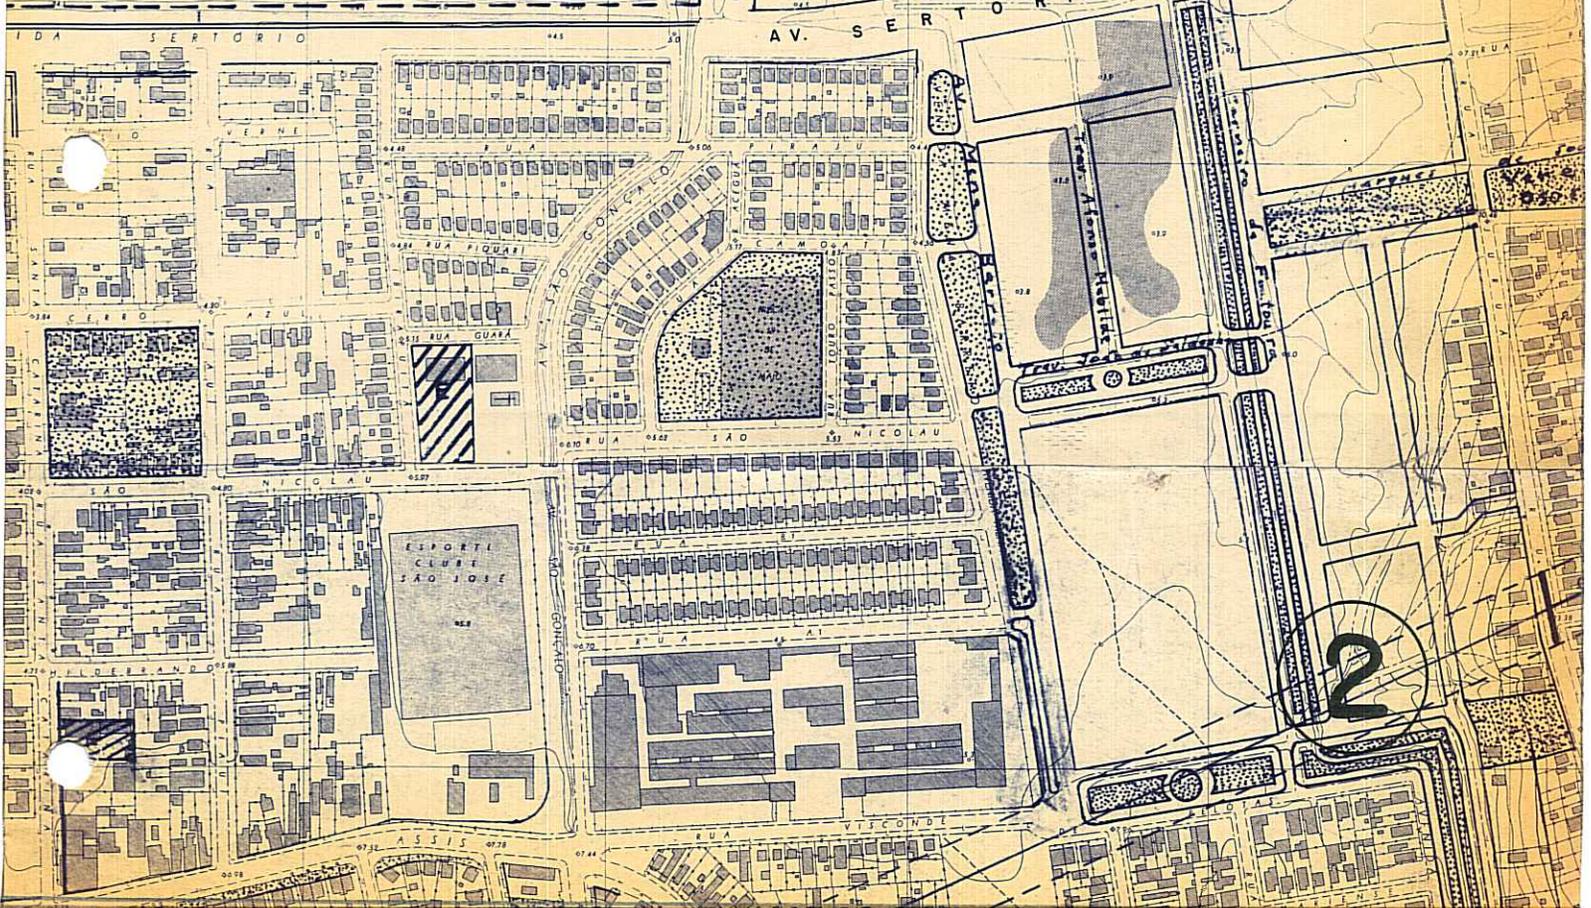

2