



PREFEITURA MUNICIPAL DE PORTO ALEGRE

RESOLUÇÃO Nº 621/77


ASSUNTO: Alteração de traçado viário.

J U S T I F I C A T I V A

A proposição visa eliminar o projetado prolongamento da Rua Francisco Ferrer no quarteirão compreendido entre as ruas Vasco da Gama e Cabral, considerando a inexpressiva importância viária do mesmo e o alto custo do imóvel atingido.


A situação dos imóveis com frente para trecho do prolongamento é solucionada através de "Cul de sac".

Porto Alegre, 31 de agosto de 1977

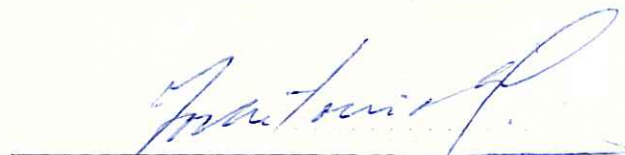
PRESIDENTE DO CMPD


CONSELHEIRO RELATOR

•
•
•

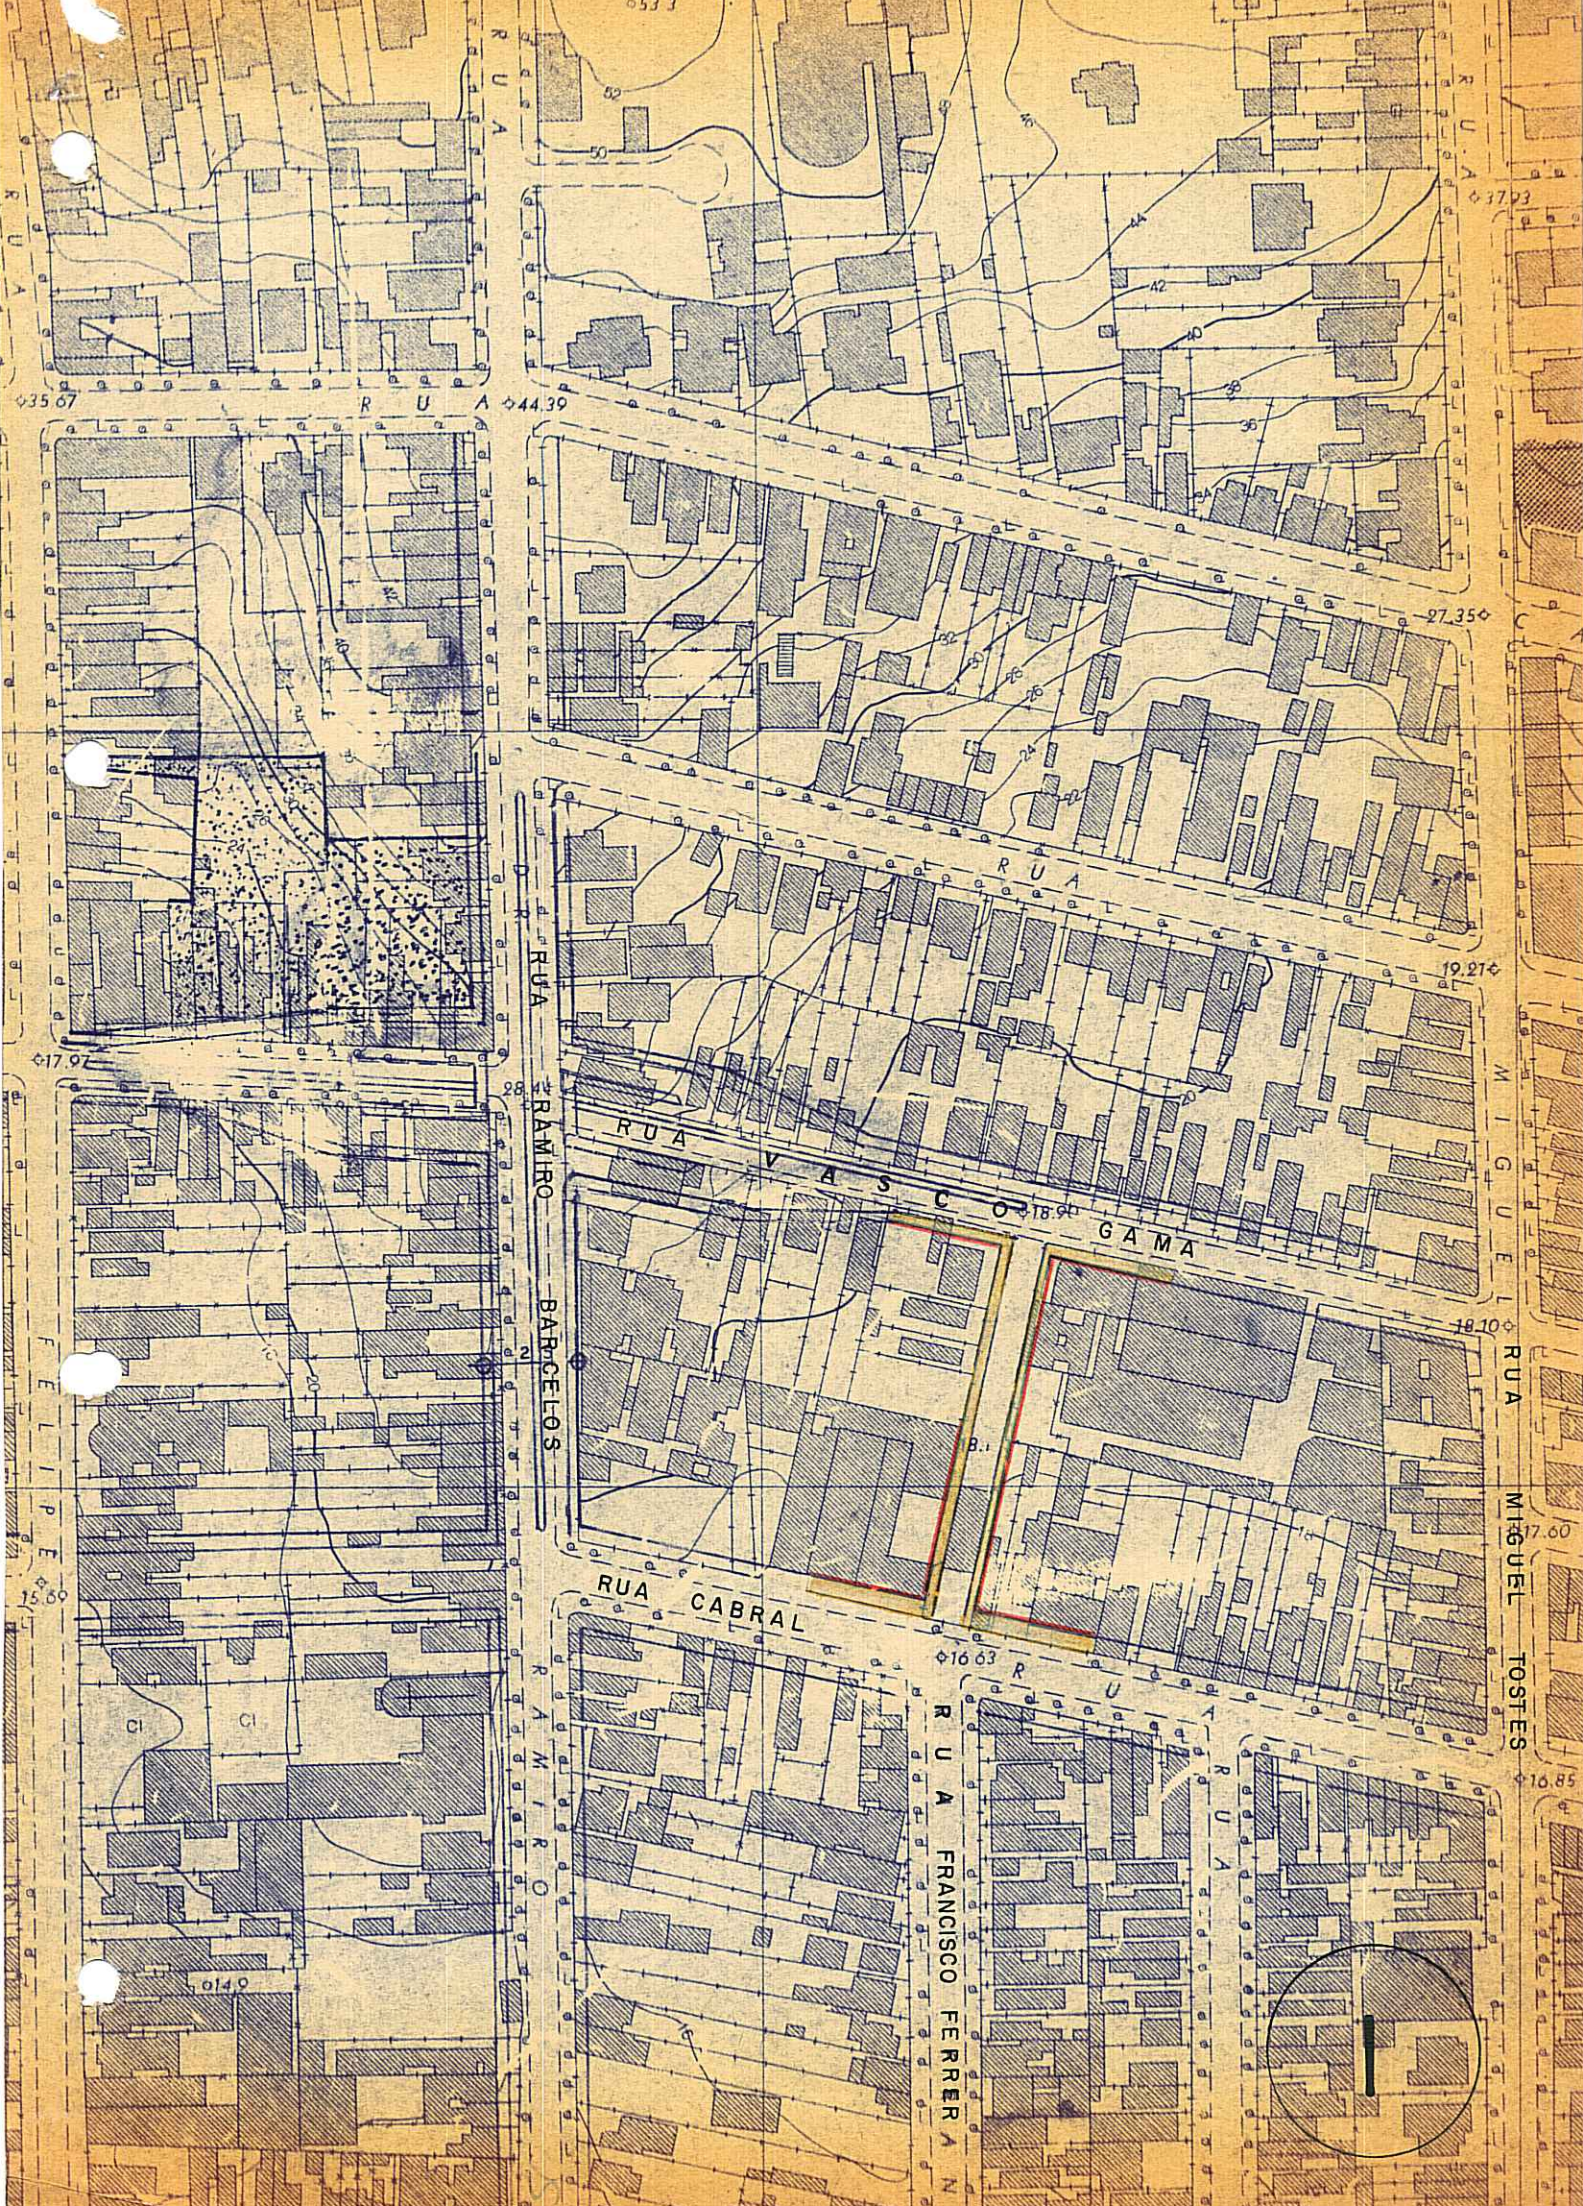

RUA RAMIRO BARCELLOS

RUA VASCO GAMA


RUA CABRAL


RUA FRANCISCO FERRER

RUA MIGUEL TOSTES

RUA

FELIPE

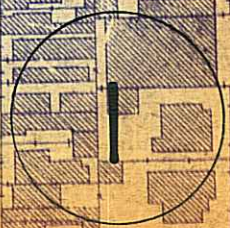

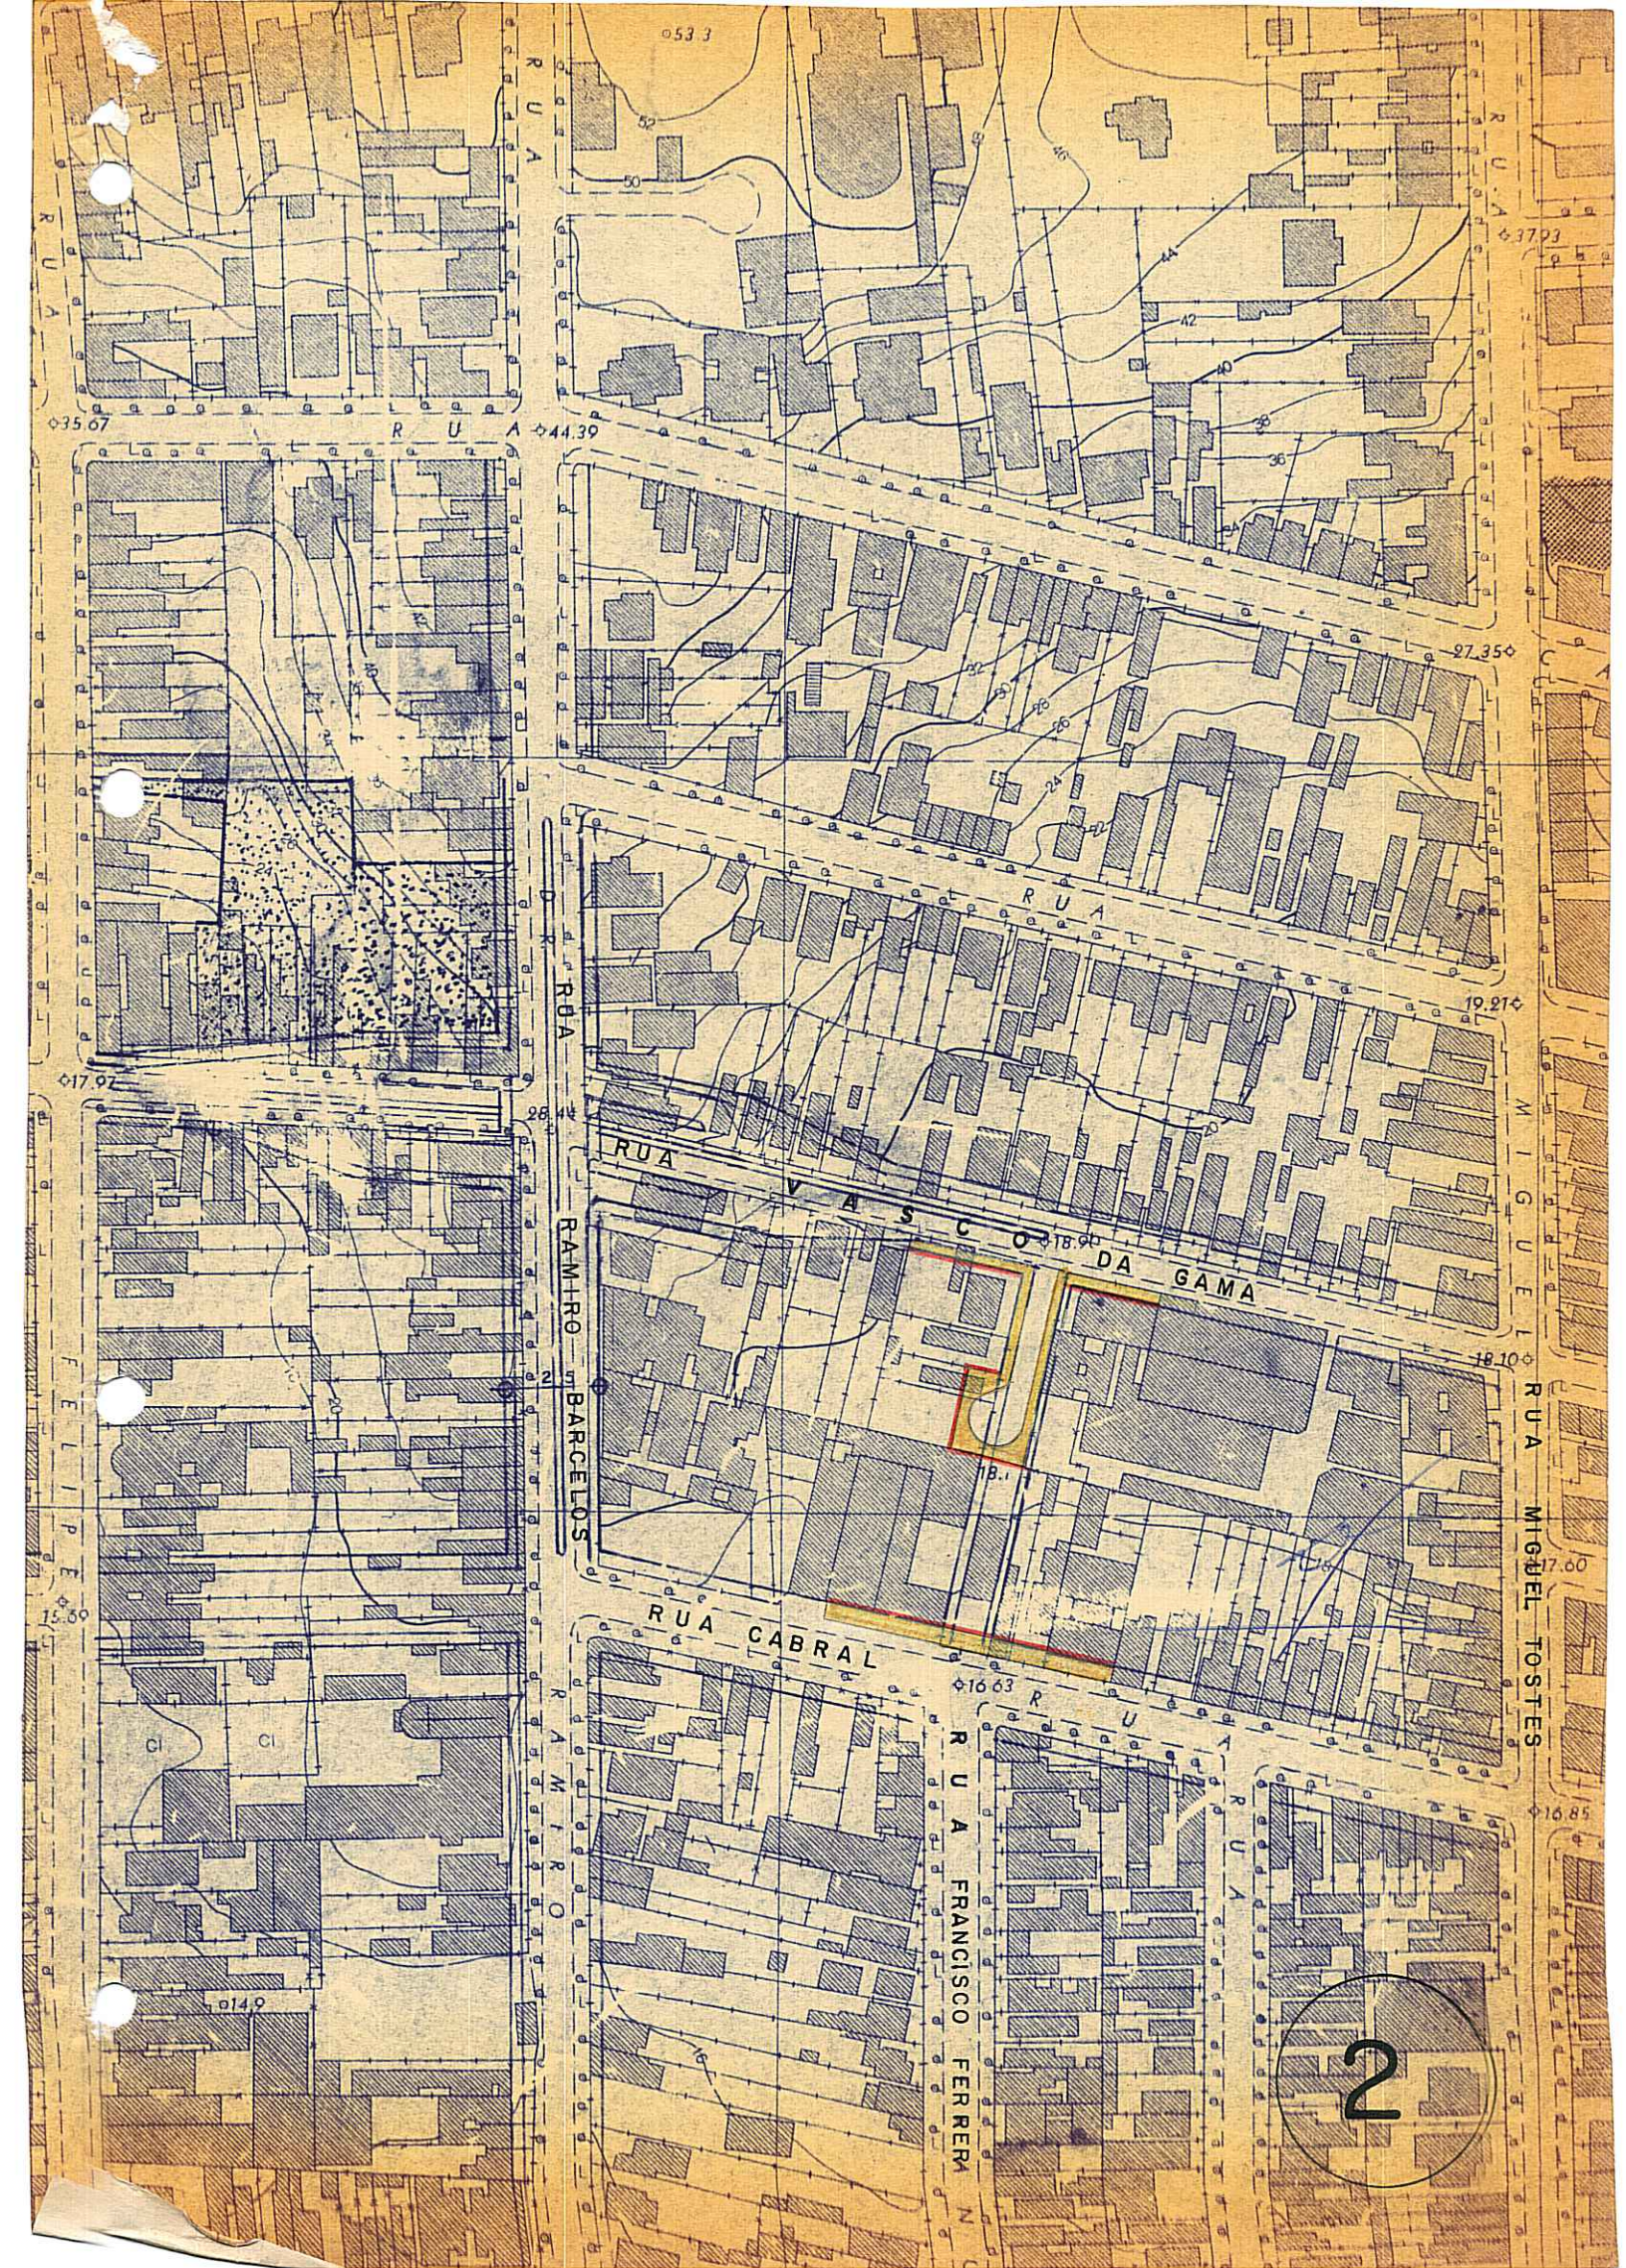

2