



PREFEITURA MUNICIPAL DE PORTO ALEGRE


RESOLUÇÃO Nº **637/77**

ASSUNTO: Redução de área prevista para escola.


J U S T I F I C A T I V A

A presente proposição tem por objetivo eliminar a área prevista para ampliação da E. M. Arany Silva, de acordo com manifestação da SMEC de 31.08.77 no processo nº 42.011/76, que considera satisfatórias as condições locais existentes e dispensável a ampliação de área prevista pelo Plano Diretor.

Porto Alegre, *21* de *dezembro* de 1977

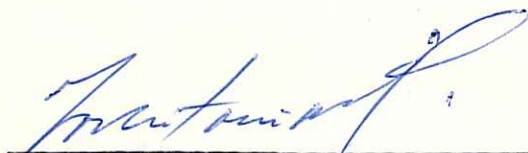
PRESIDENTE DO CMPD


CONSELHEIRO RELATOR

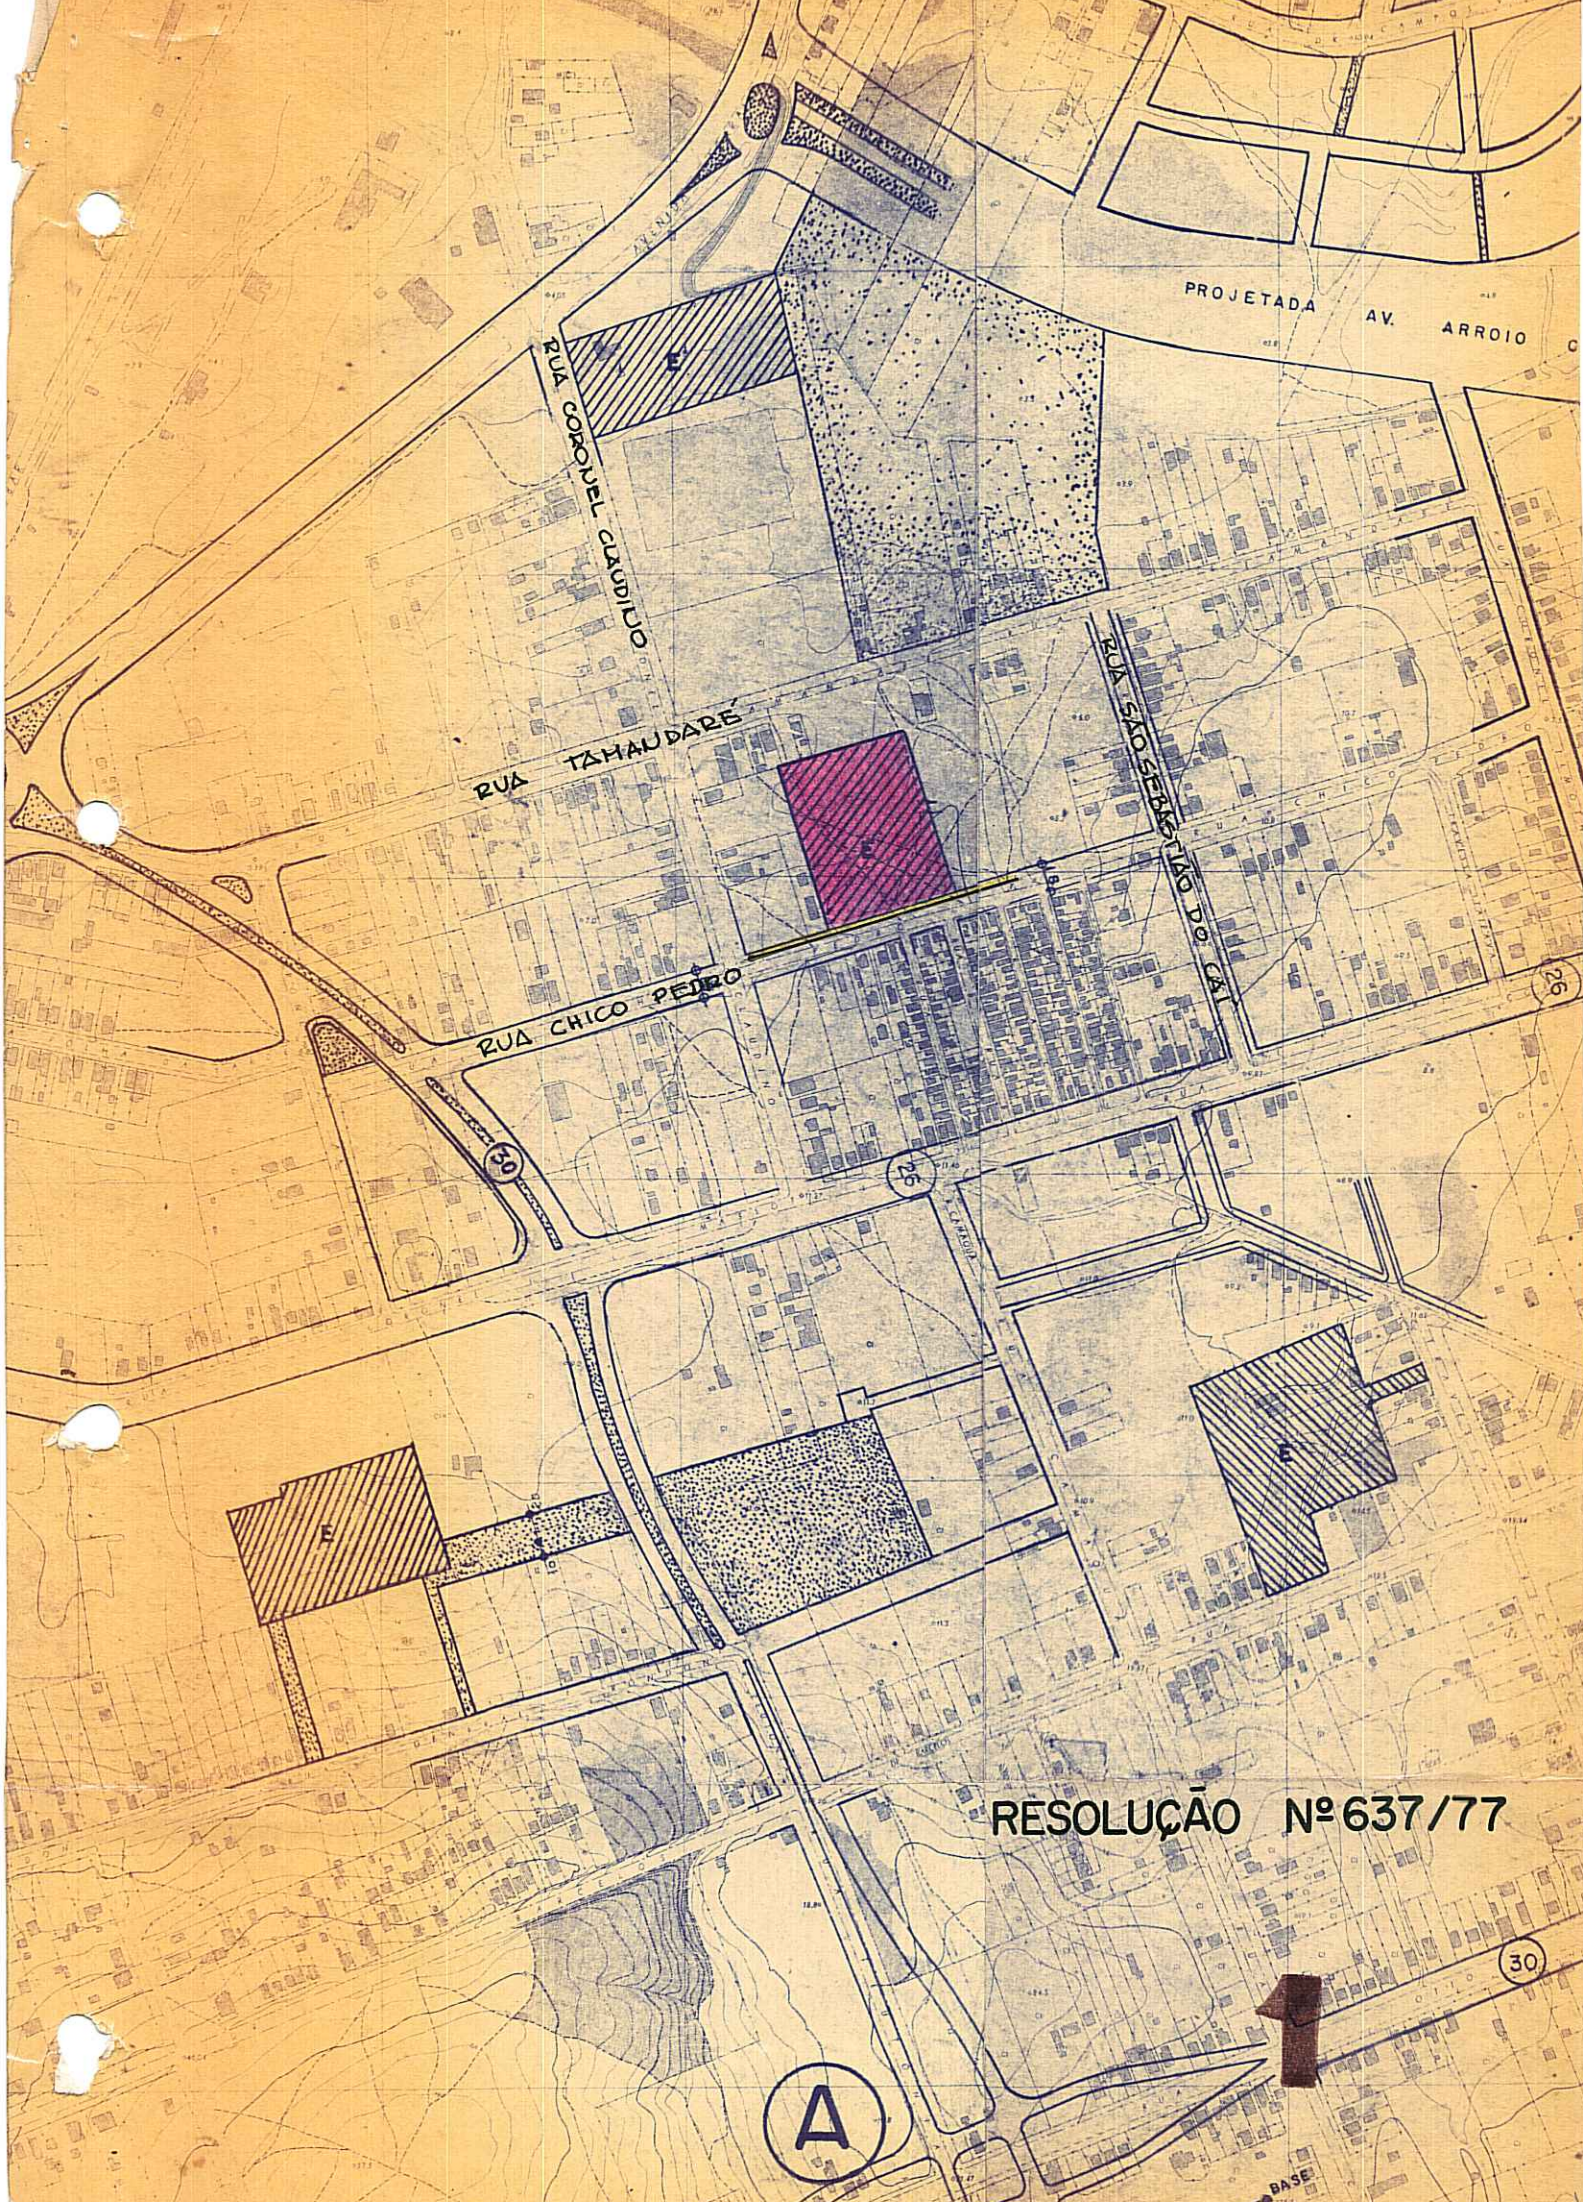

PROJETADA AV. ARROIO

RUA CORONEL CAVALHO

RUA TAMAU DARE

RUA SCS SERRA TIPO DO CAI


RUA CHICO PEDRO

RESOLUÇÃO Nº 637/77

A



BASE

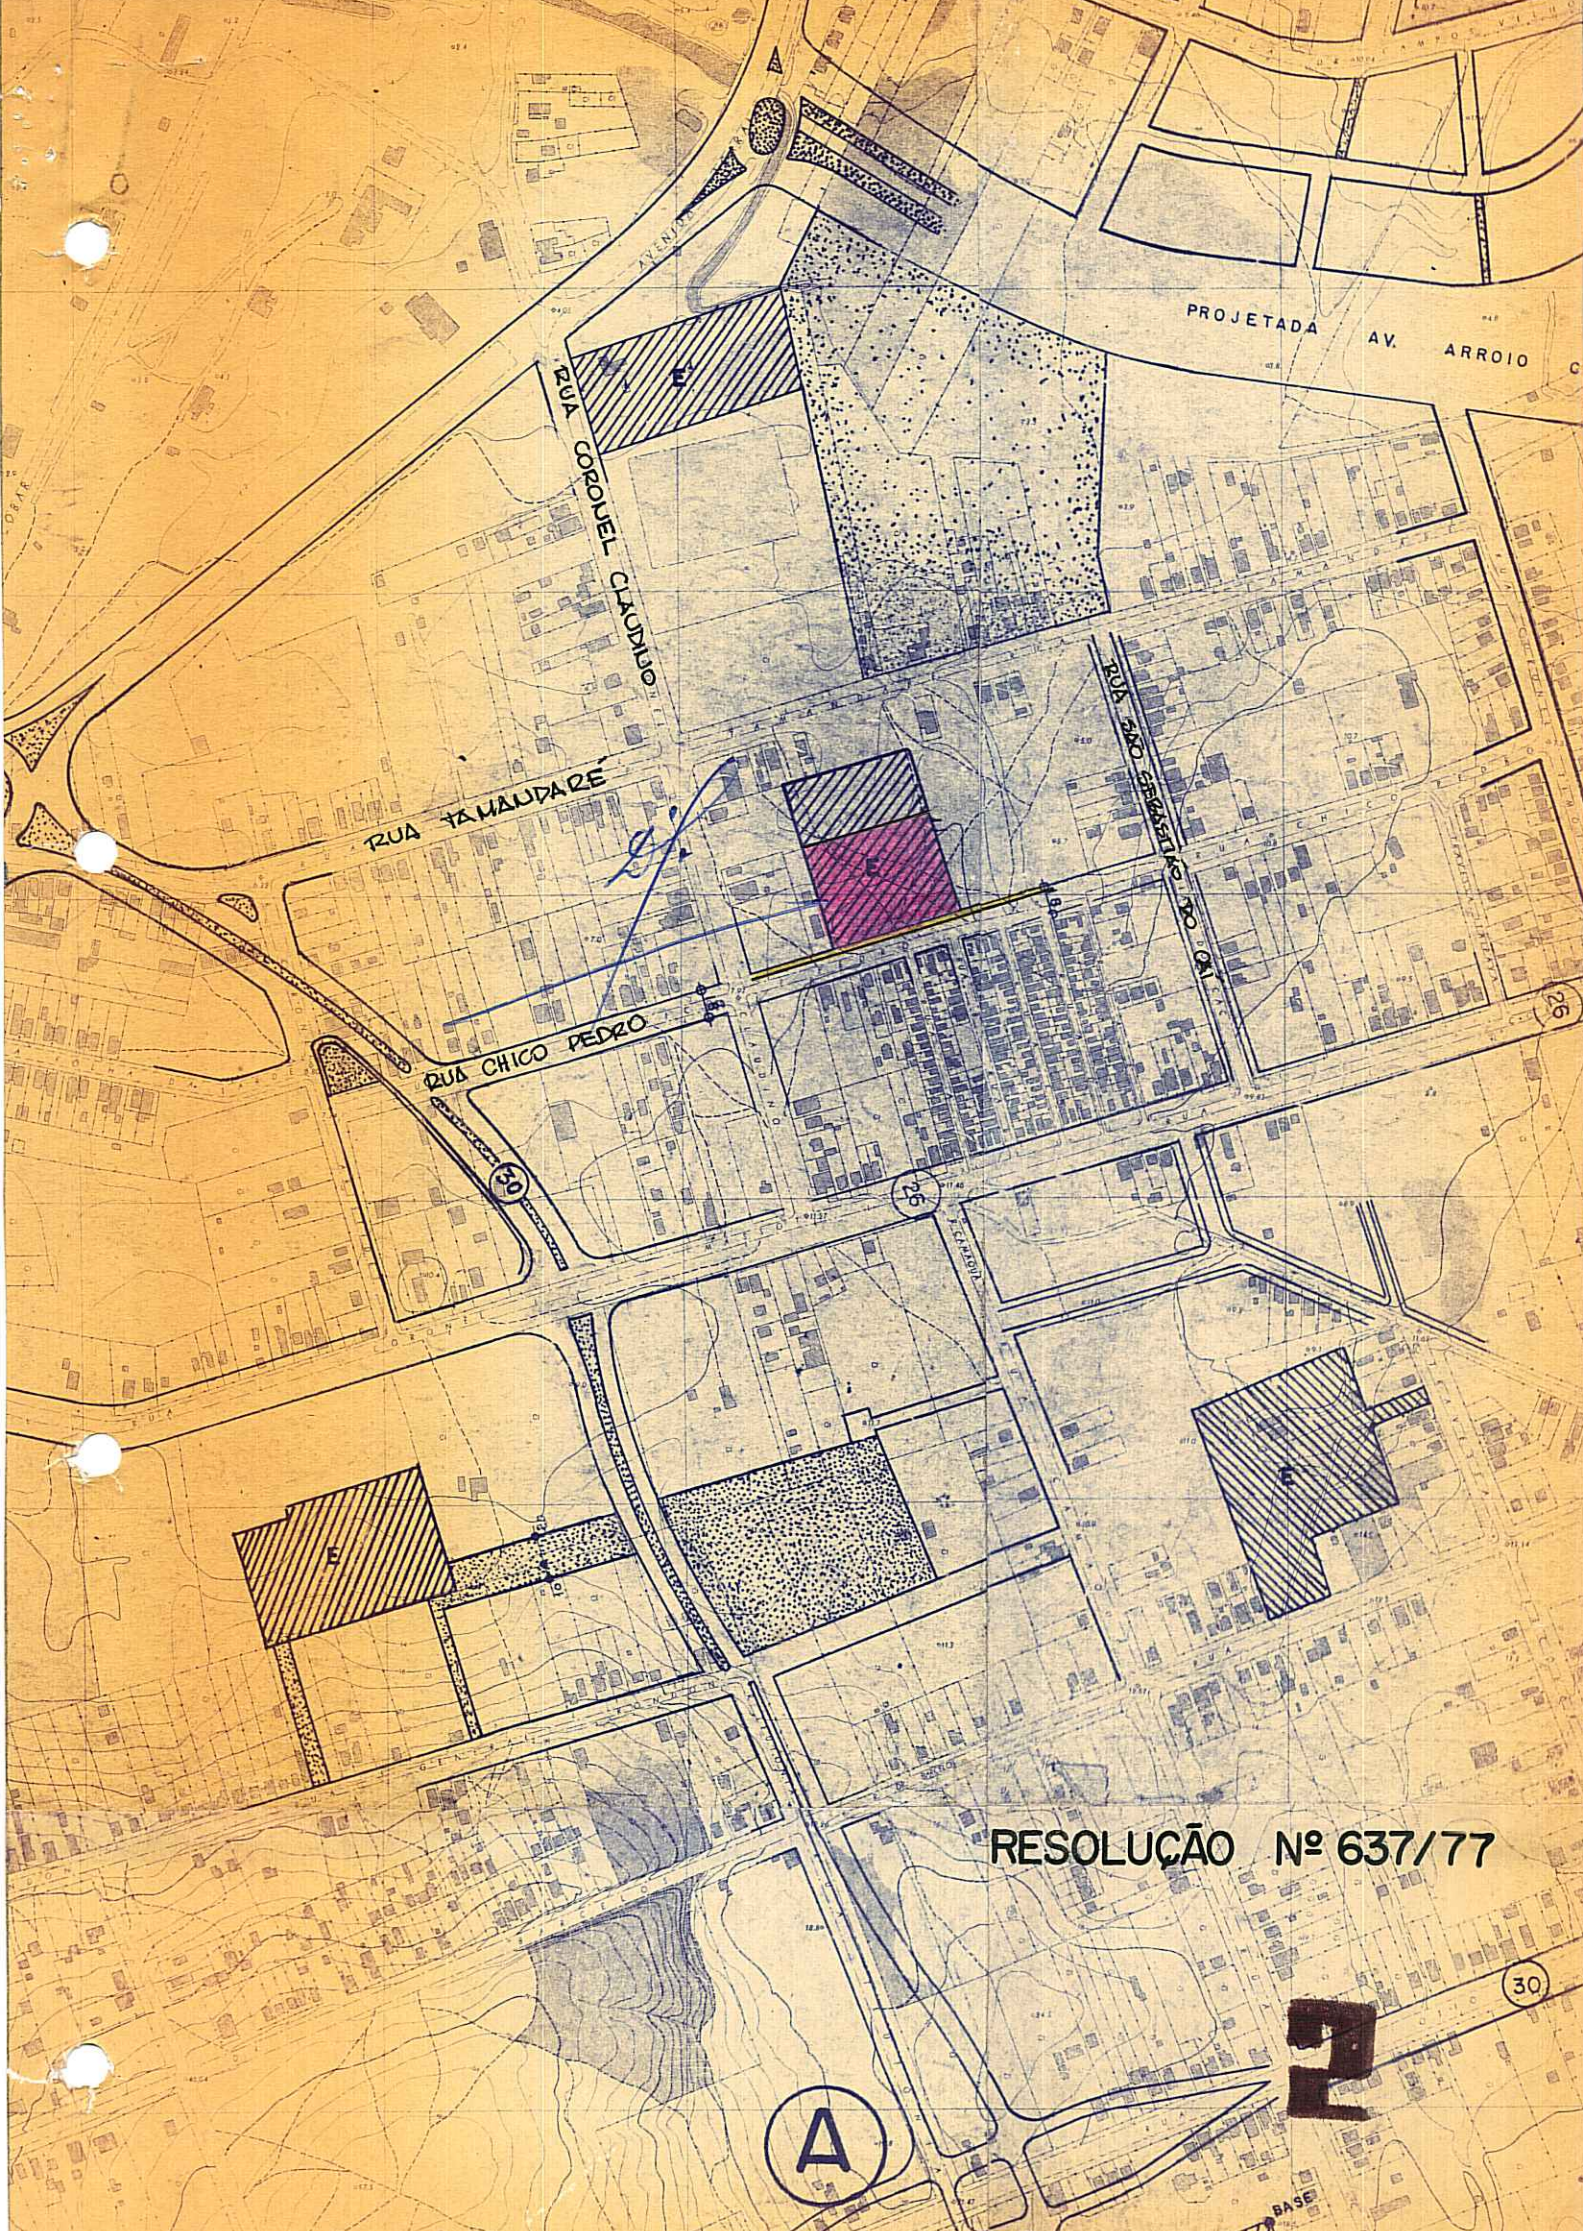

RUA TAMAUARE

RUA COROUEL CLAUDIO

RUA CHICO PEDRO

RUA SAZ CASCAVAL

PROJETADA AV. ARROIO

RESOLUÇÃO Nº 637/77

A

2

30

26

26

30

BASE