





PREFEITURA MUNICIPAL DE PORTO ALEGRE

RESOLUÇÃO Nº 674/78

ASSUNTO: Alteração de traçado viário.

J U S T I F I C A T I V A

A alteração de traçado viário em causa tem por finalidade:


- Possibilitar o aproveitamento de avenida existente ( Av. Polar);

- Evitar a incidência exagerada de traçado viário sobre imóvel particular já atingido pelo prolongamento da Avenida Sertório e Rua Projetada, propiciando melhor utilização e aproveitamento considerado o uso industrial estabelecido pelo Plano Diretor.

A nova largura da avenida ( 26,00m) adapta-se à Avenida Polar, absorvendo os recuos de jardim sem atingir os prédios.

Esta Resolução foi originada pelo Processo nº 18.692/77.


Porto Alegre, 31 de maio de 1978

  
PRESIDENTE DO CMPD

  
CONSELHEIRO RELATOR

•  
•  
•



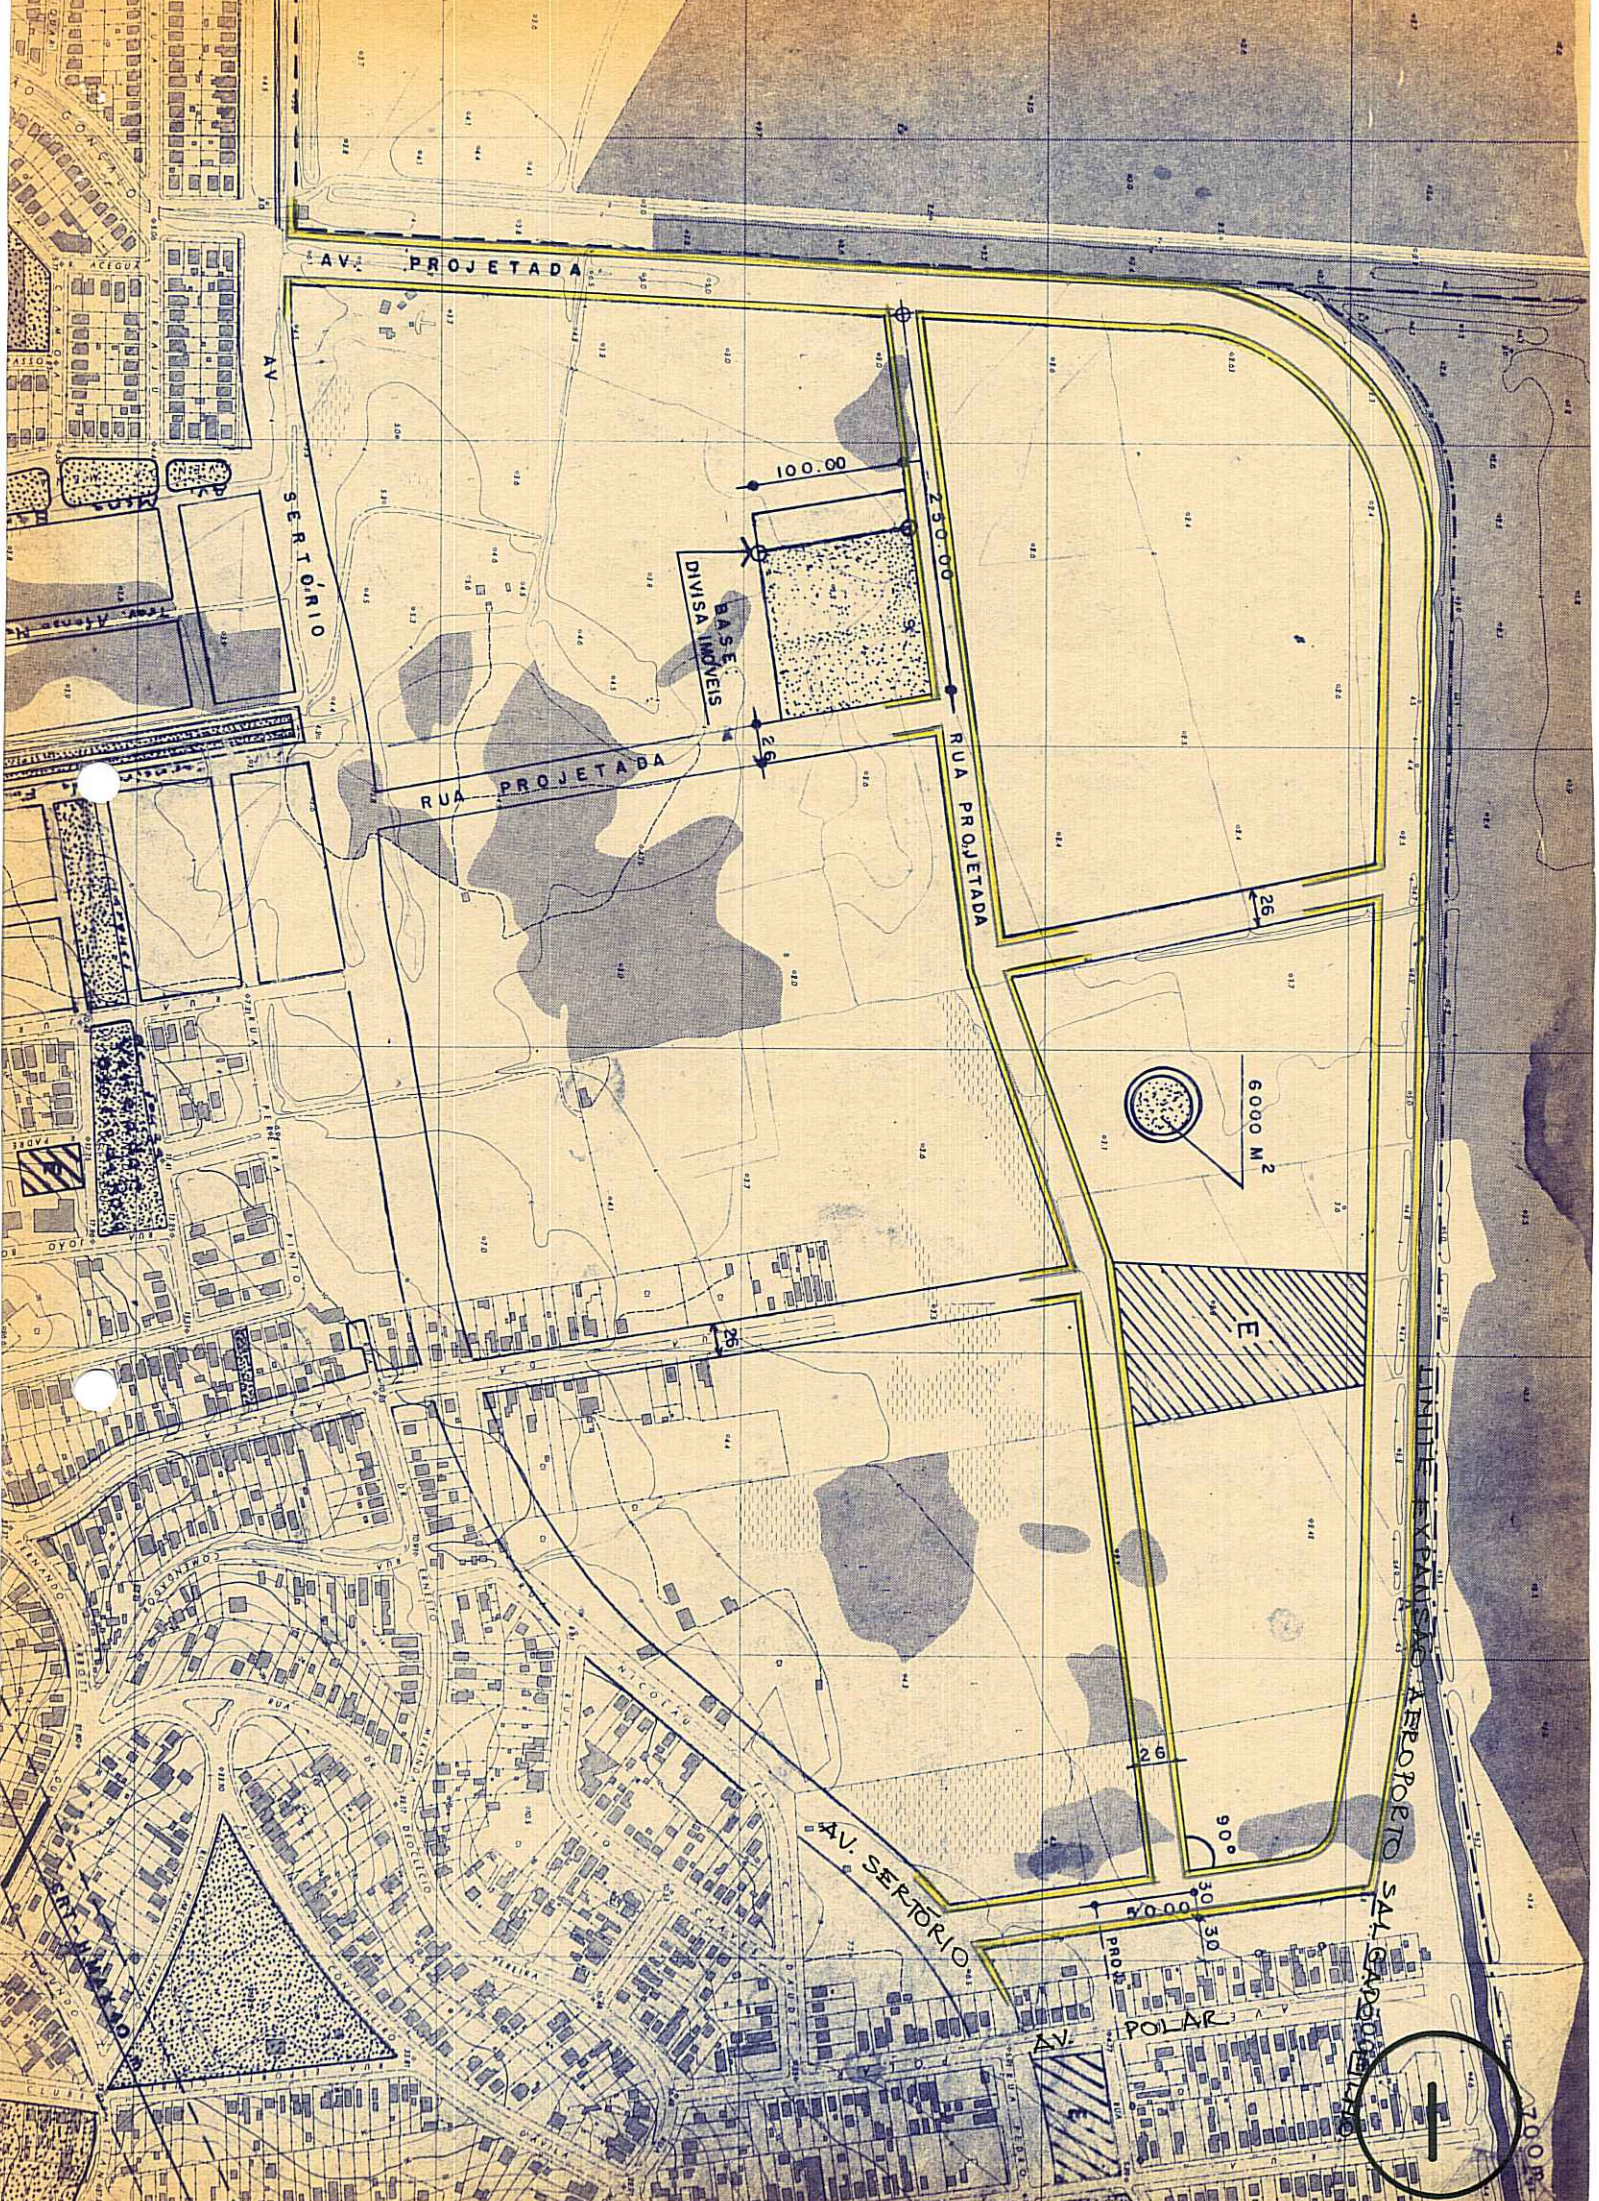

AV. PROJETADA

AV. SERTORIO

BASE  
DIVISÃO

100.00

250.00

RUA PROJETADA

RUA PROJETADA

6000 M<sup>2</sup>

E


90°

AV. SERTORIO


AV. POLAR

EXPANSÃO AEROPORTO

SA. CARLOS

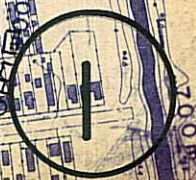



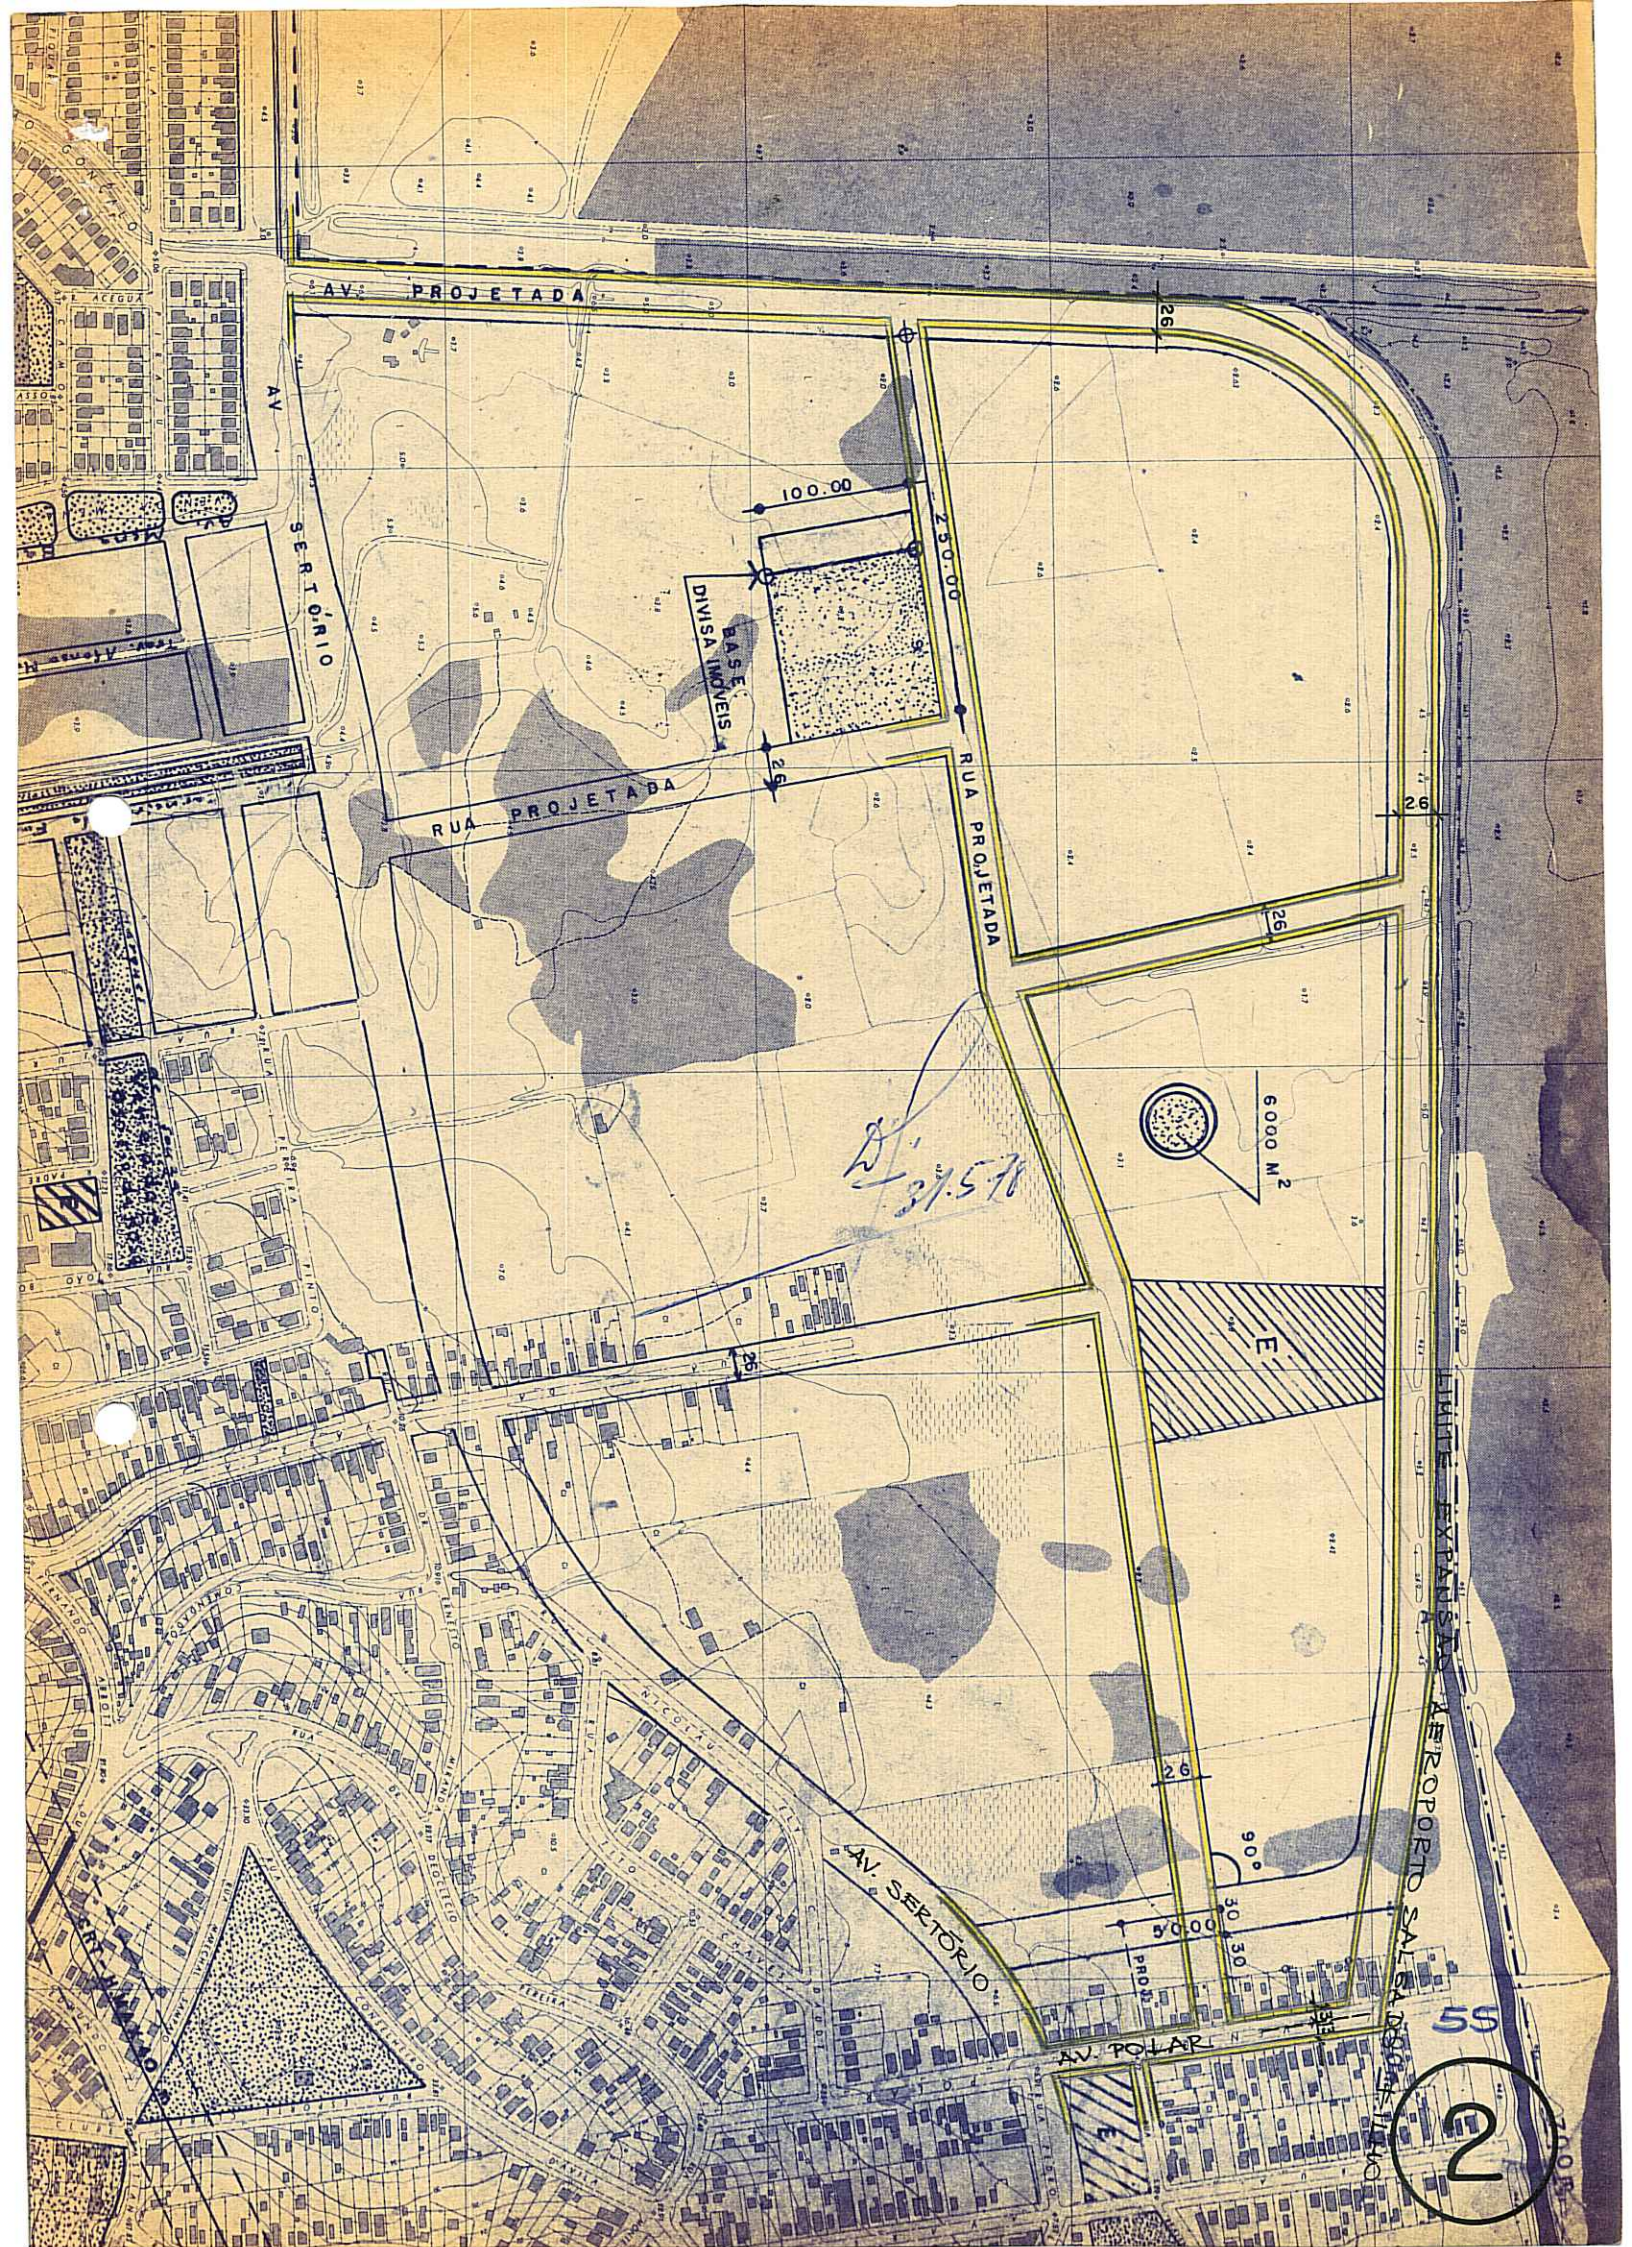

AV. PROJETADA

AV. SERTÓRIO

DIVISA INOVENS  
BASE INOVENS

RUA PROJETADA

RUA PROJETADA

AV. SERTÓRIO

AV. POLAR

LITE EXPANSÃO AEROPORTO SALSA DOBRA ILÍDIO

100.00

250.00

6000 M<sup>2</sup>

90°

30.30

30.30

55

2