



PREFEITURA MUNICIPAL DE PORTO ALEGRE
CONSELHO MUNICIPAL DO PLANO DIRETOR

RESOLUÇÃO Nº 691 / 78

ASSUNTO:

Eliminação de Área Verde.

HOMOLOGO

EM 12 DE outubro DE 19 78

Guilherme Socias Villela

GUILHERME SOCIAS VILLELA
PREFEITO

O CONSELHO MUNICIPAL DO PLANO DIRETOR, EM SESSÃO REALIZADA NO DIA onze de outubro do ano de mil novecentos e setenta e oito, face o disposto no artigo 83 da Lei 2330 de 29.12.1961,

APROVA:

A eliminação da área verde prevista pela Extensão "C" do Plano Diretor, situada no quarteirão formado pelas ruas Cerro Azul, Santa Catarina, São Nicolau e Piauí.

Porto Alegre, 11 de outubro de 1978.

[Handwritten signature]
 PRESIDENTE DO CMPD
[Handwritten signature]
[Handwritten signature]
[Handwritten signature]
[Handwritten signature]
[Handwritten signature]

[Handwritten signature]
 CONSELHEIRO RELATOR
[Handwritten signature]
[Handwritten signature]
[Handwritten signature]
[Handwritten signature]



ASSUNTO:

Eliminação de Área Verde.


JUSTIFICATIVA

Constatado o grau de comprometimento da área, totalmente ocupada com edificações de bom padrão construtivo, justifica-se a liberação da mesma.


Cientes, ainda, que estudos detalhados estão sendo desenvolvidos, com base na reavaliação do Plano, segundo a qual a Unidade (UTSI 15 / UTM 03) tem potencialidade para suprir a carência identificada para a zona, com equipamentos públicos equivalentes, mediante o remanejamento dos perfis do sistema viário implantado e a implantação de lotes de recreio.

A presente Resolução teve origem no processo nº 46.059/75.


Porto Alegre, 11 de OUTUBRO de 1978.



PRESIDENTE DO CMPD

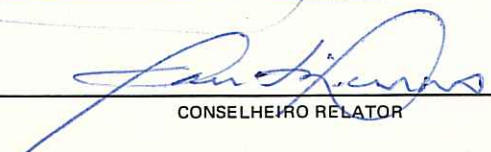

CONSELHEIRO RELATOR

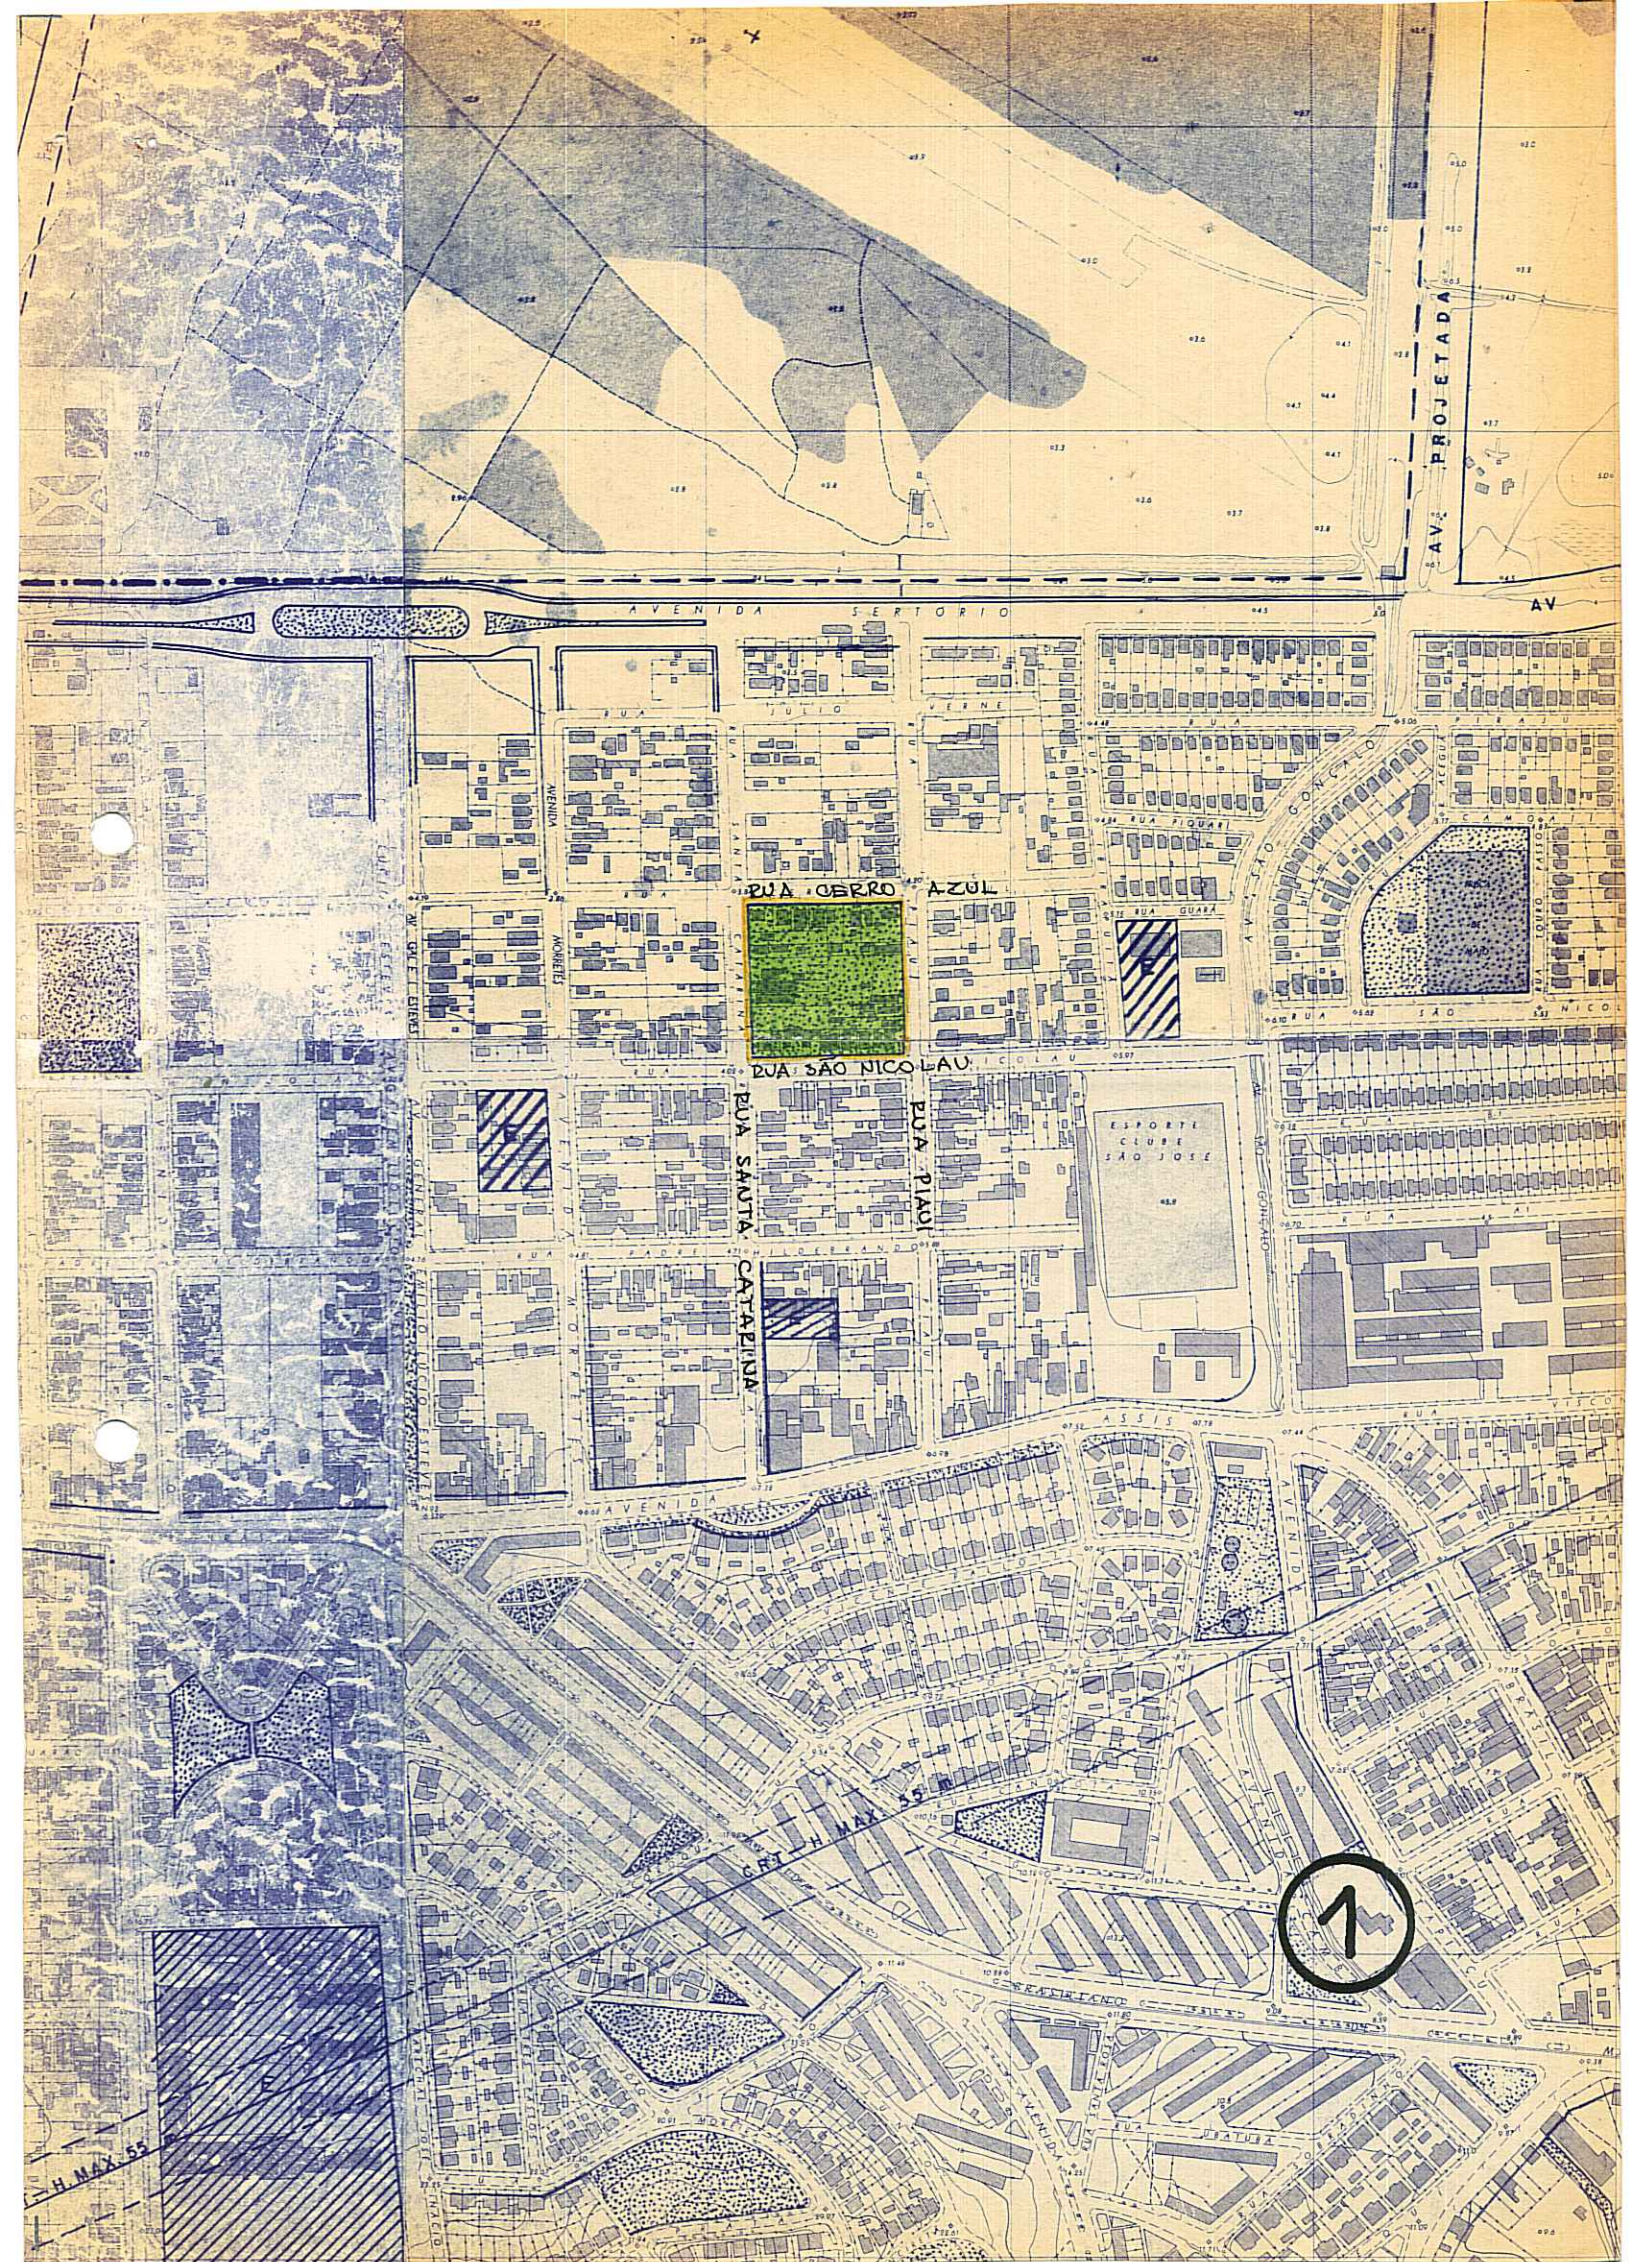

AV. PROJETADA

AVENIDA SERTORIO

AV

RUA CERRO AZUL

RUA SÃO NICOLAU


RUA SANTA CATARINA

RUA PIÃO

ESPORTE CLUBE SÃO JOSÉ

1

H. MAX. 55

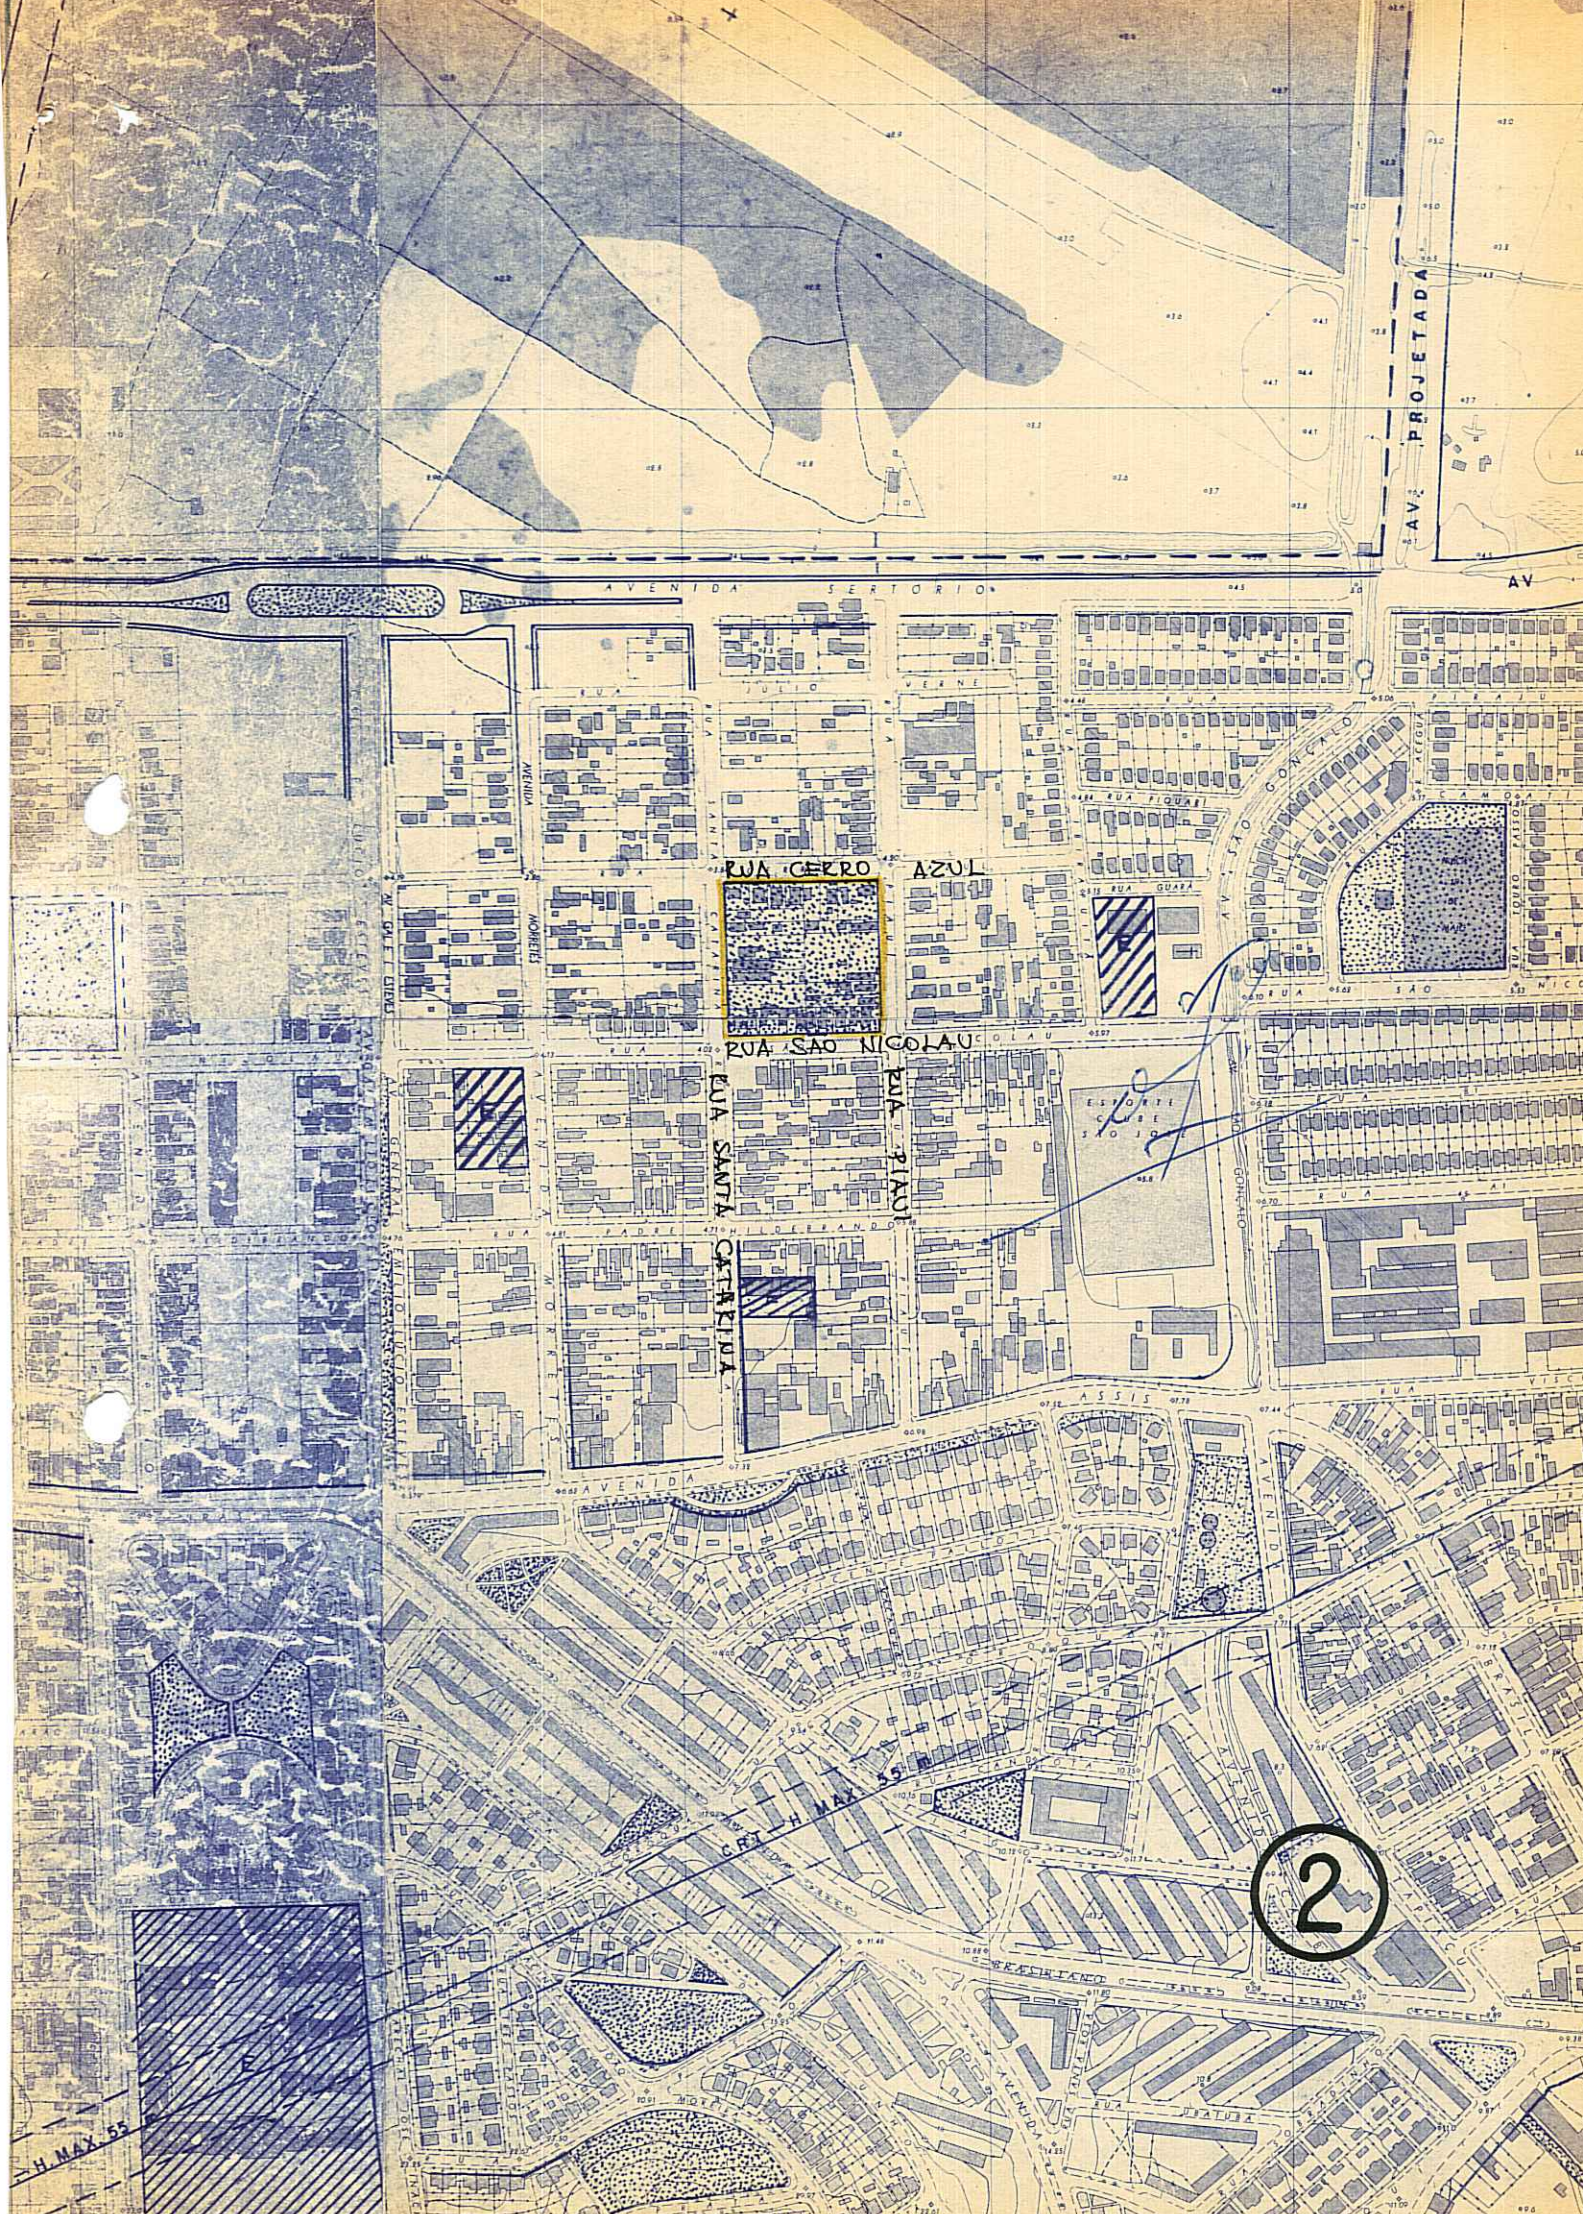

AV. PROJETADA

AVENIDA SERTORION

AV

RUA CERRO AZUL

RUA SAO NICOLAU

RUA SANTA CATARINA

RUA PIASSI

ESPORTE SOLO

2

H. MAX. 55