



ASSUNTO:


Deslocamento de Rua Projetada e inclusão de área verde.

JUSTIFICATIVA

A mudança de posição da Rua Projeta-
da objeto da presente Resolução visa liberar edificação apro-
vada e implantada sobre rua prevista. A área verde, que com-
plementa parcela da área de praça reservada por loteamento, é
resultante da solução viária definida pelo traçado em causa.

Esta Resolução foi originada pelo Pro-
cesso de Alinhamento nº 3290/79 - P.I. 168/79.


Porto Alegre, 30 de ~~MAIO~~ de 1980.



PRESIDENTE



CONSELHEIRO RELATOR

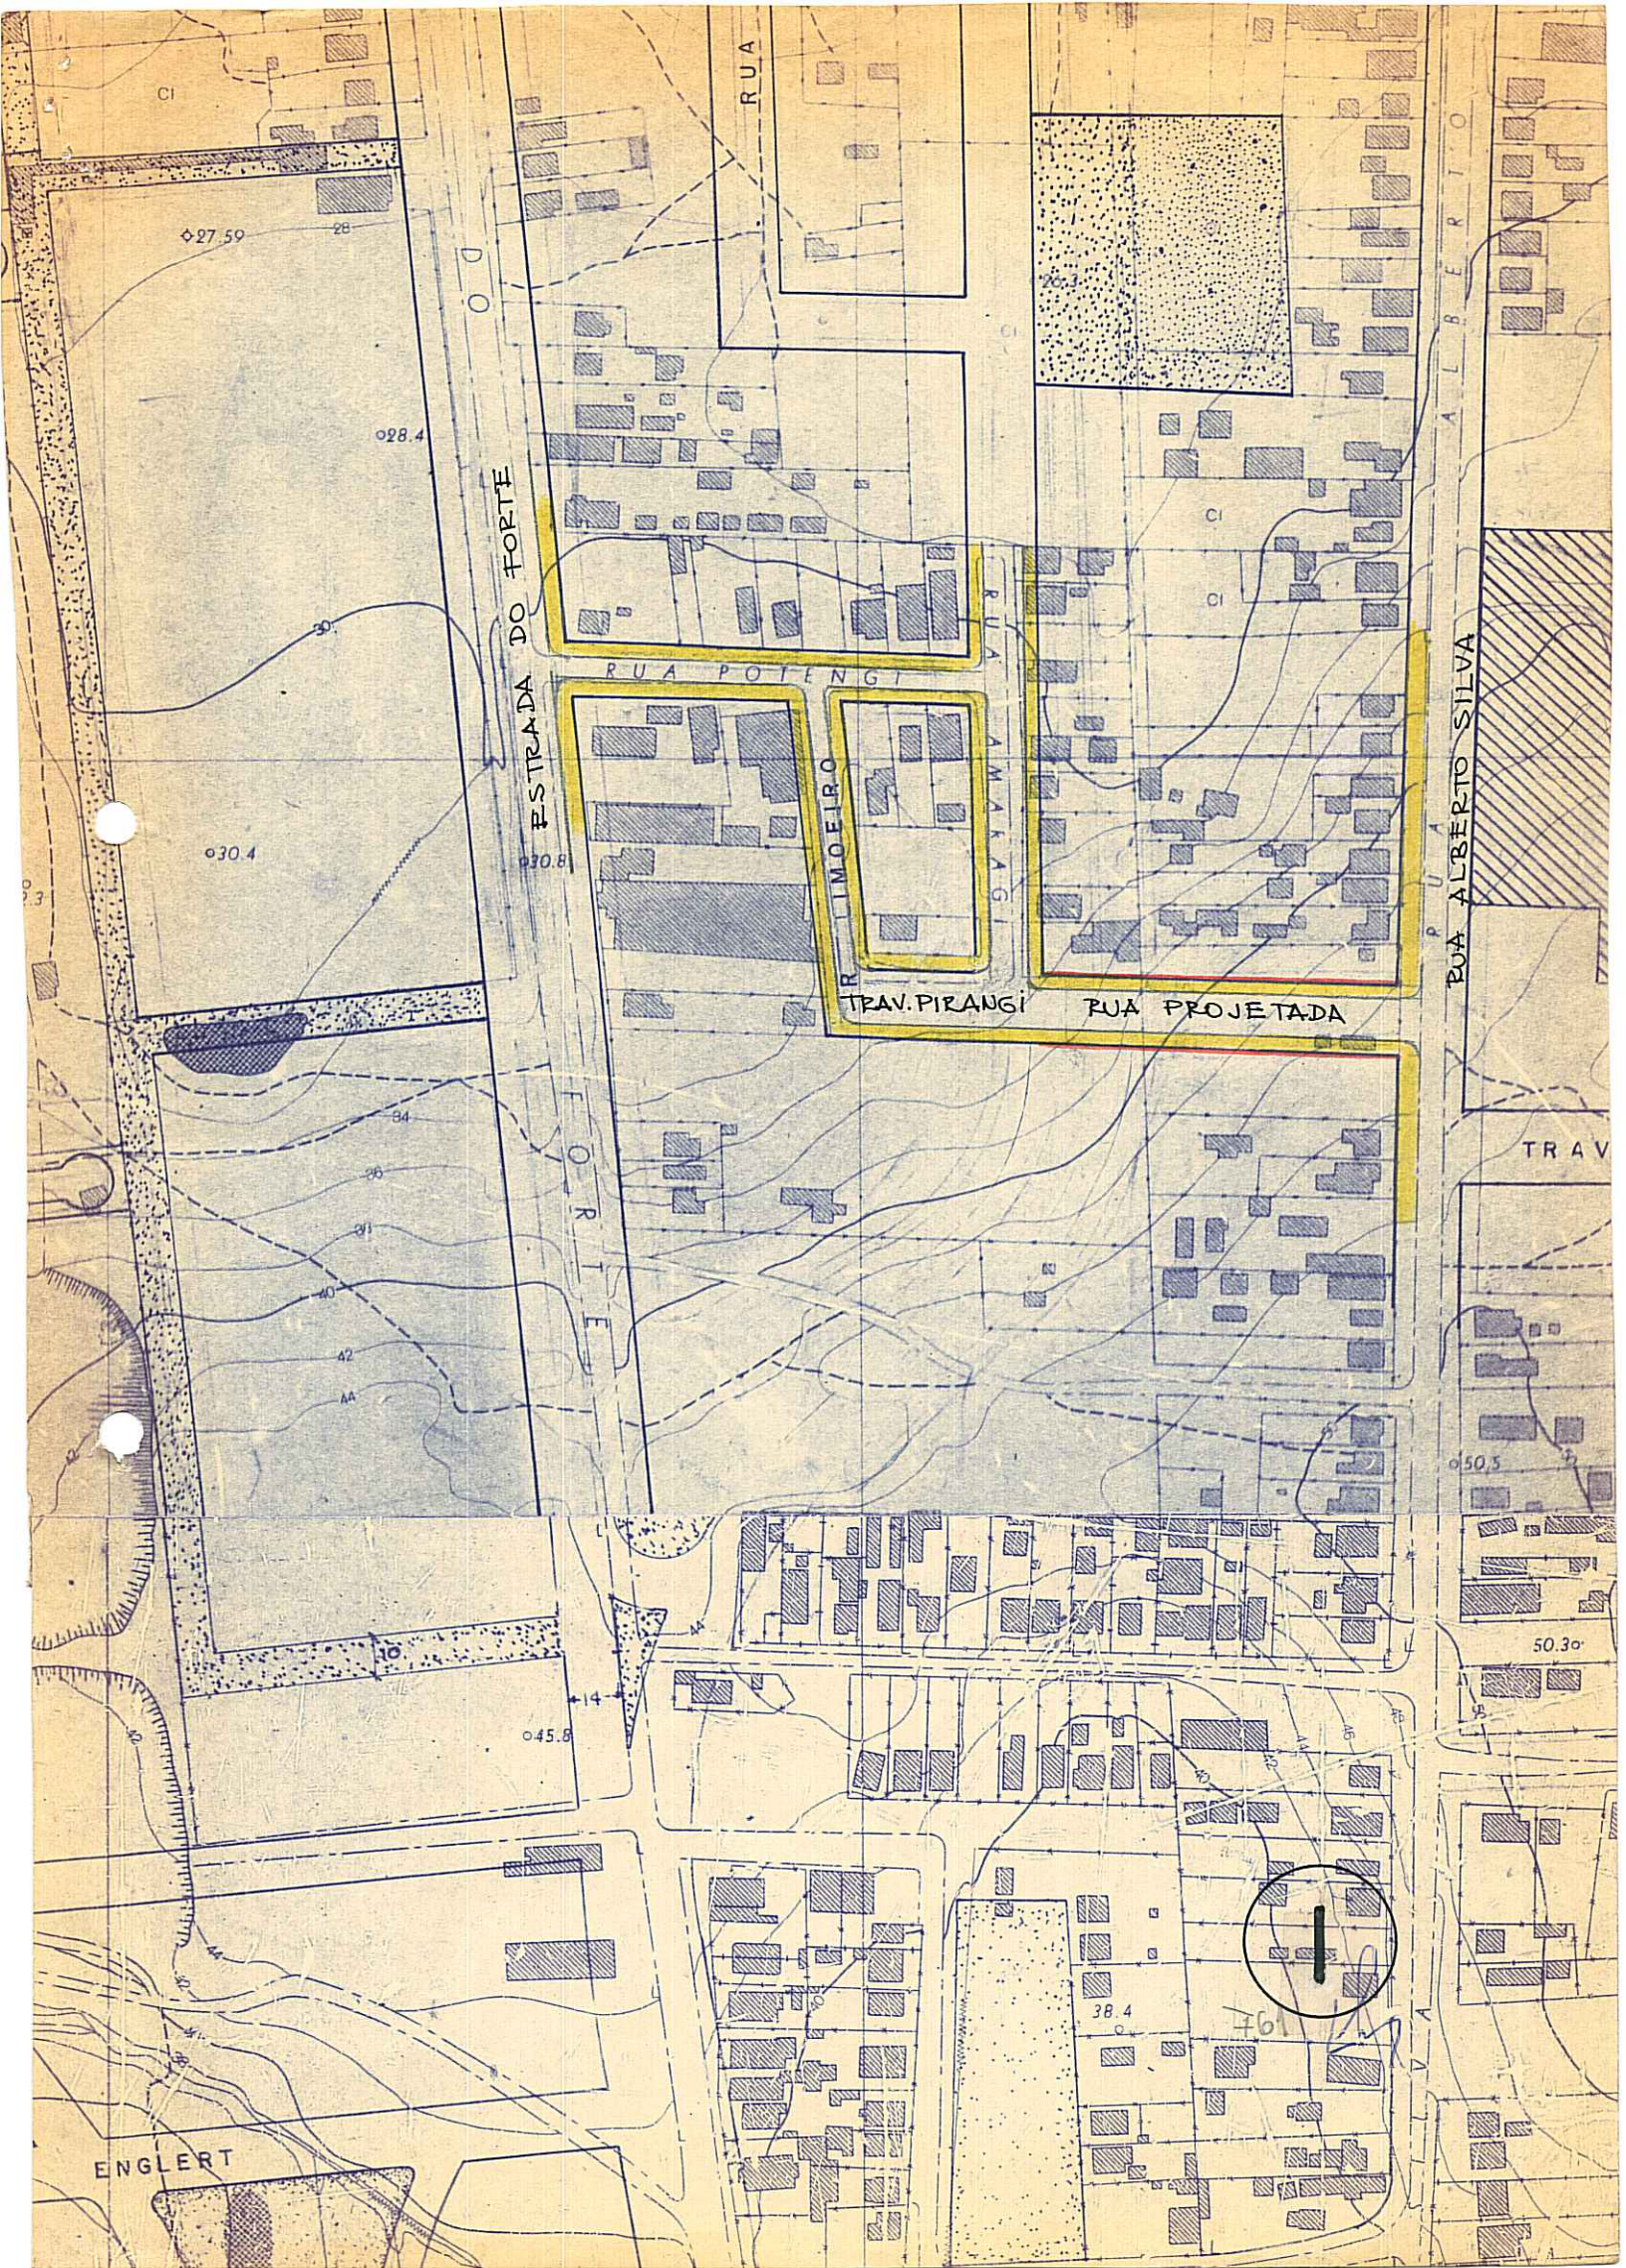

CI

27.59

28

28.4

30.4

30.8

34

36

39

40

42

AA

30

45.8

14

38.4

61

50.5

50.30

ENGLERT

OD
ESTRADA DO FORTE

RUA

RUA POTENGI


RUA TIMOEIRO


TRAV. PIRANGI

RUA PROJETADA

RUA ALBERTO SILVA

TRAV

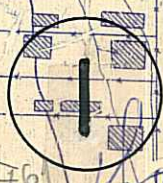

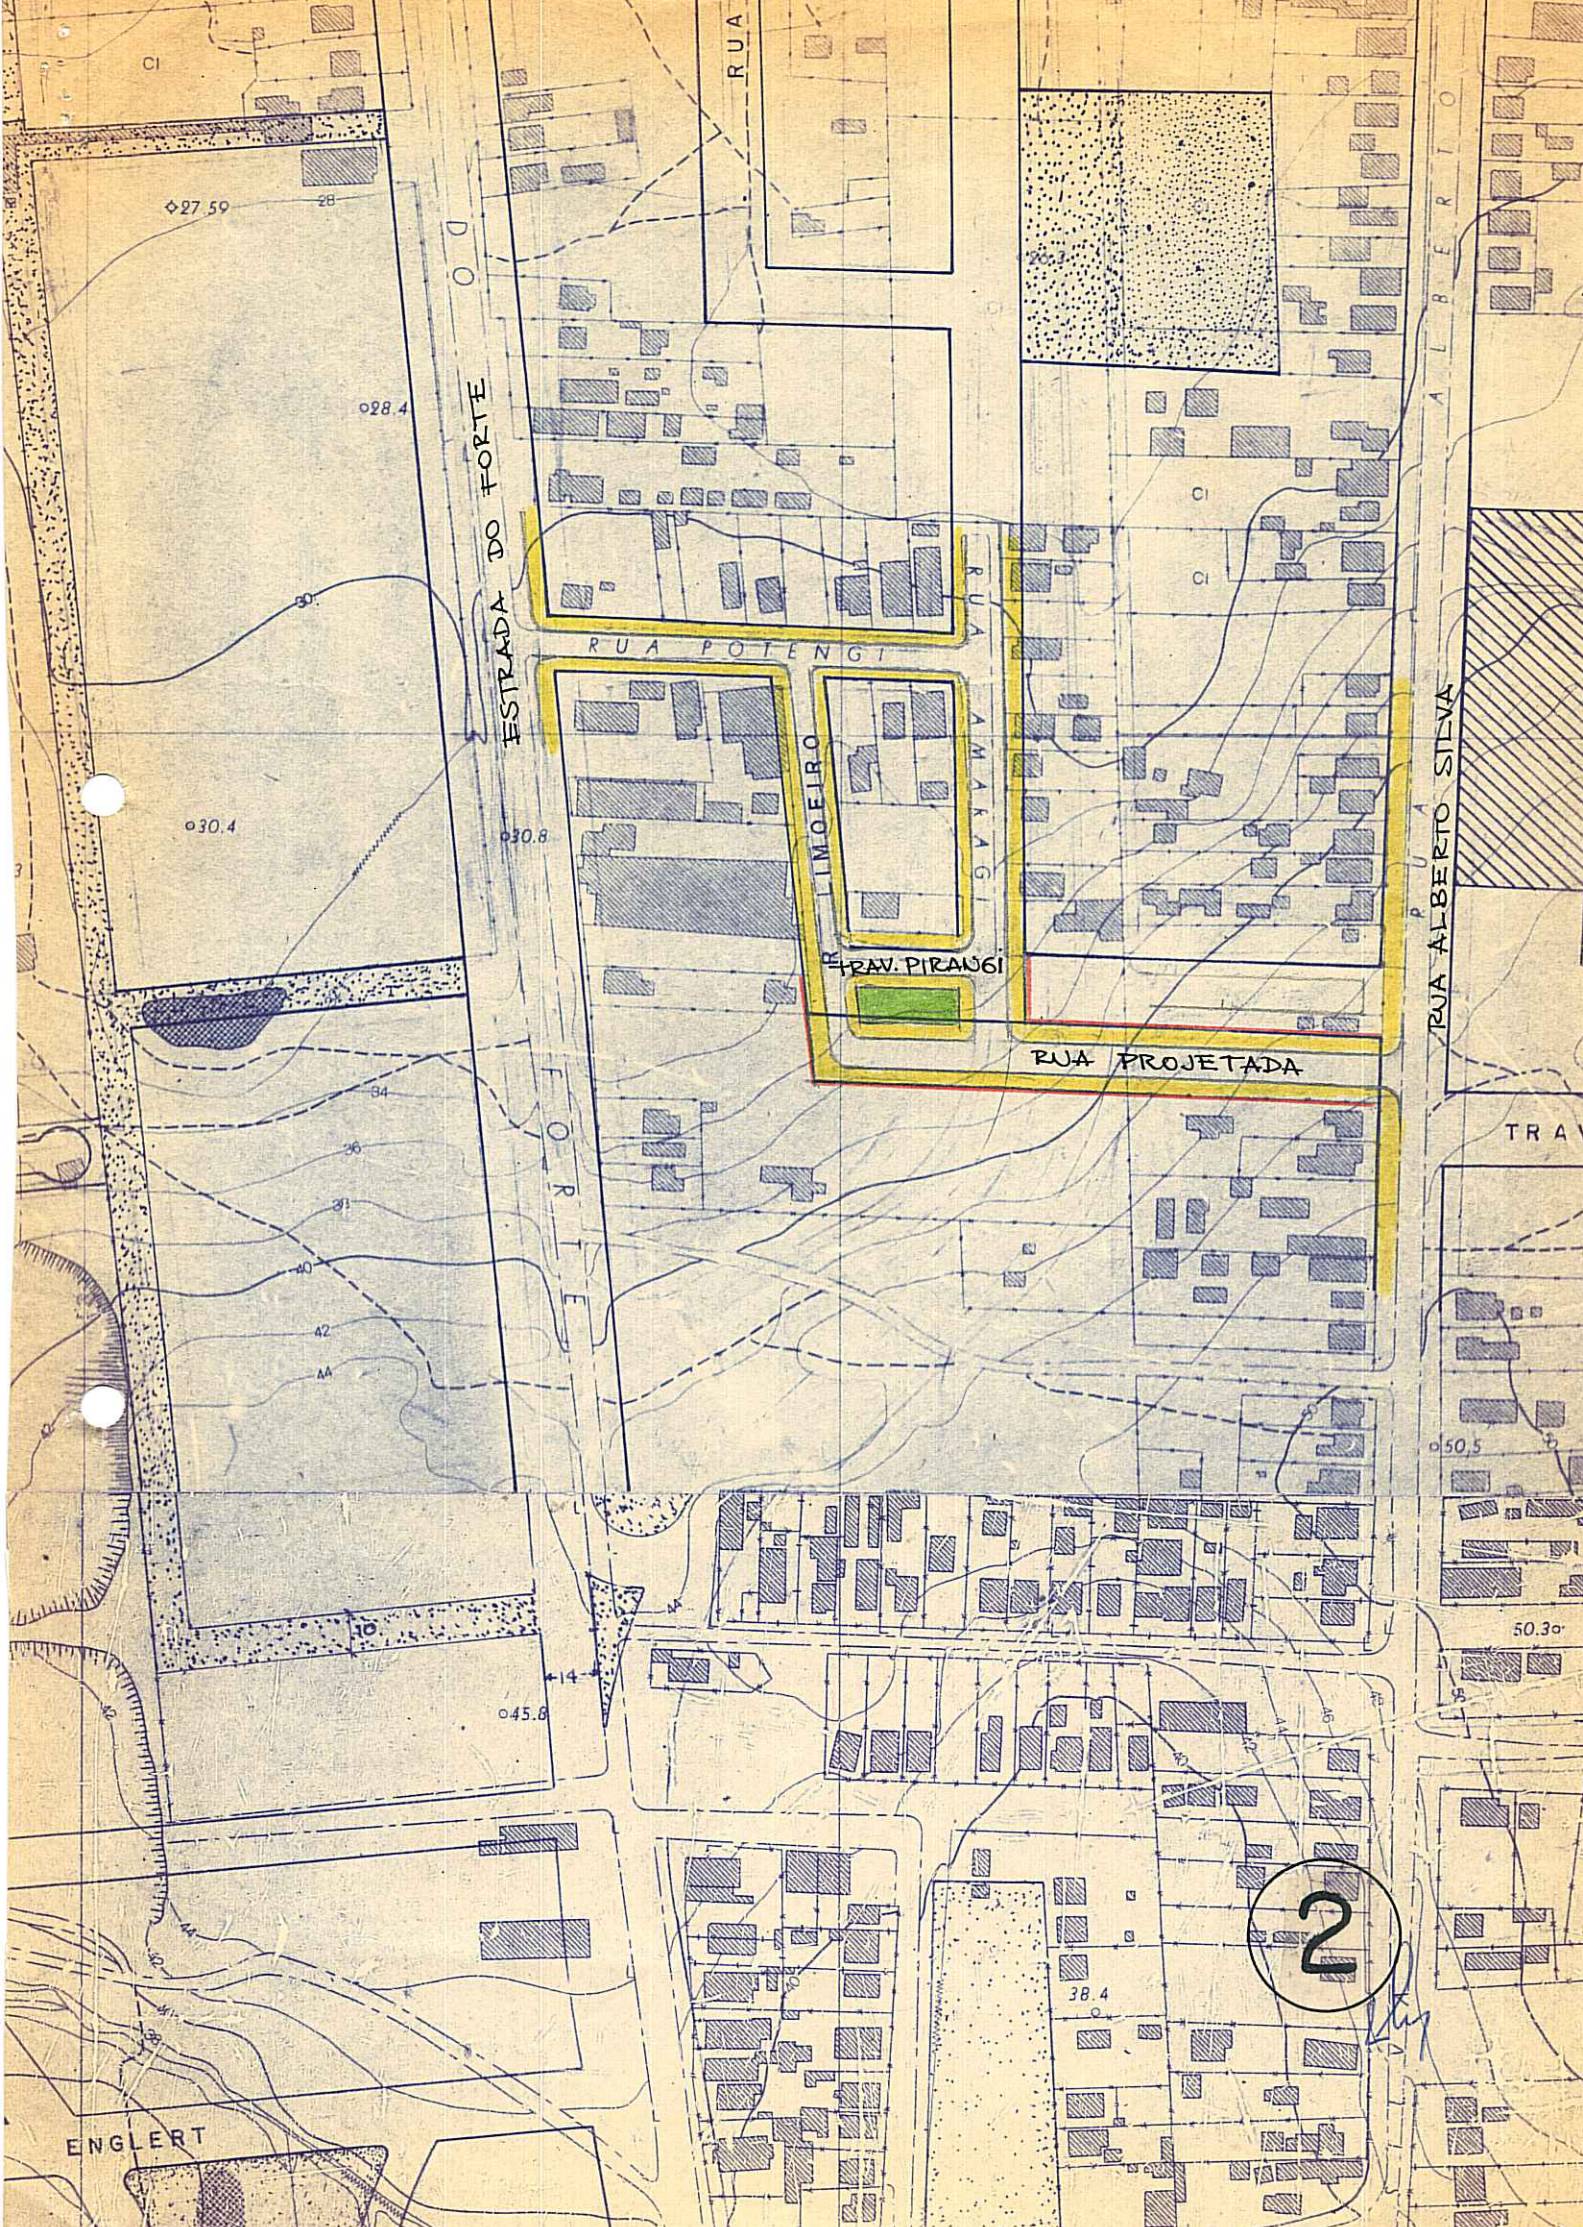

ESTRADA DO FORTE

RUA

RUA POTENGI

RUA LIMOEIRO

TRAV. PIRANGI

RUA PROJETADA

RUA ALBERTO SIENA

TRAV.

27.59

28

28.4

30.4

30.8

34

36

31

40

42

44

45.8

50.5

50.30

38.4

2

ENGLERT