



PREFEITURA MUNICIPAL DE PORTO ALEGRE
CONSELHO MUNICIPAL DO PLANO DIRETOR DE DESENVOLVIMENTO URBANO

RESOLUÇÃO Nº 816 / 80

ASSUNTO:

Substituição de recuo viário em recuo para jardim.

HOMOLOGO

EM 18 DE dezembro DE 19 80

Guilherme Socias Villela

Guilherme Socias Villela
PREFEITO

O CONSELHO MUNICIPAL DO PLANO DIRETOR DE DESENVOLVIMENTO URBANO,

EM SESSÃO REALIZADA NO DIA dezessete de dezembro -----
do ano de mil novecentos e oitenta, face ao disposto no artigo
163 da Lei Complementar nº 43 de 21.07.1979, aprova:

A substituição do recuo para alargamento viário
previsto na Rua São Luiz, em recuo de jardim conforme planta a
nexa "2".

Porto Alegre, 17 de dezembro de 1980

Luiz...
PRESIDENTE

Lay Faria
CONSELHEIRO RELATOR

[Handwritten signatures of council members]

[Handwritten signatures of council members]



ASSUNTO:

Substituição de recuo viário em recuo para jardim.

JUSTIFICATIVA

O recuo de alargamento viário previsto na Rua São Luiz é transformado em recuo de jardim (4.00m), por tratar-se de logradouro situado no interior de unidade (UTSI 35-UTR 21), com tráfego local.


Esta alteração satisfaz o esquema viário, proporciona maior aproveitamento dos lotes e evita desapropriações por parte do município.

A presente Resolução originou-se através do processo nº 203.676.

Porto Alegre, 17 de dezembro de 1980.

PRESIDENTE

CONSELHEIRO RELATOR

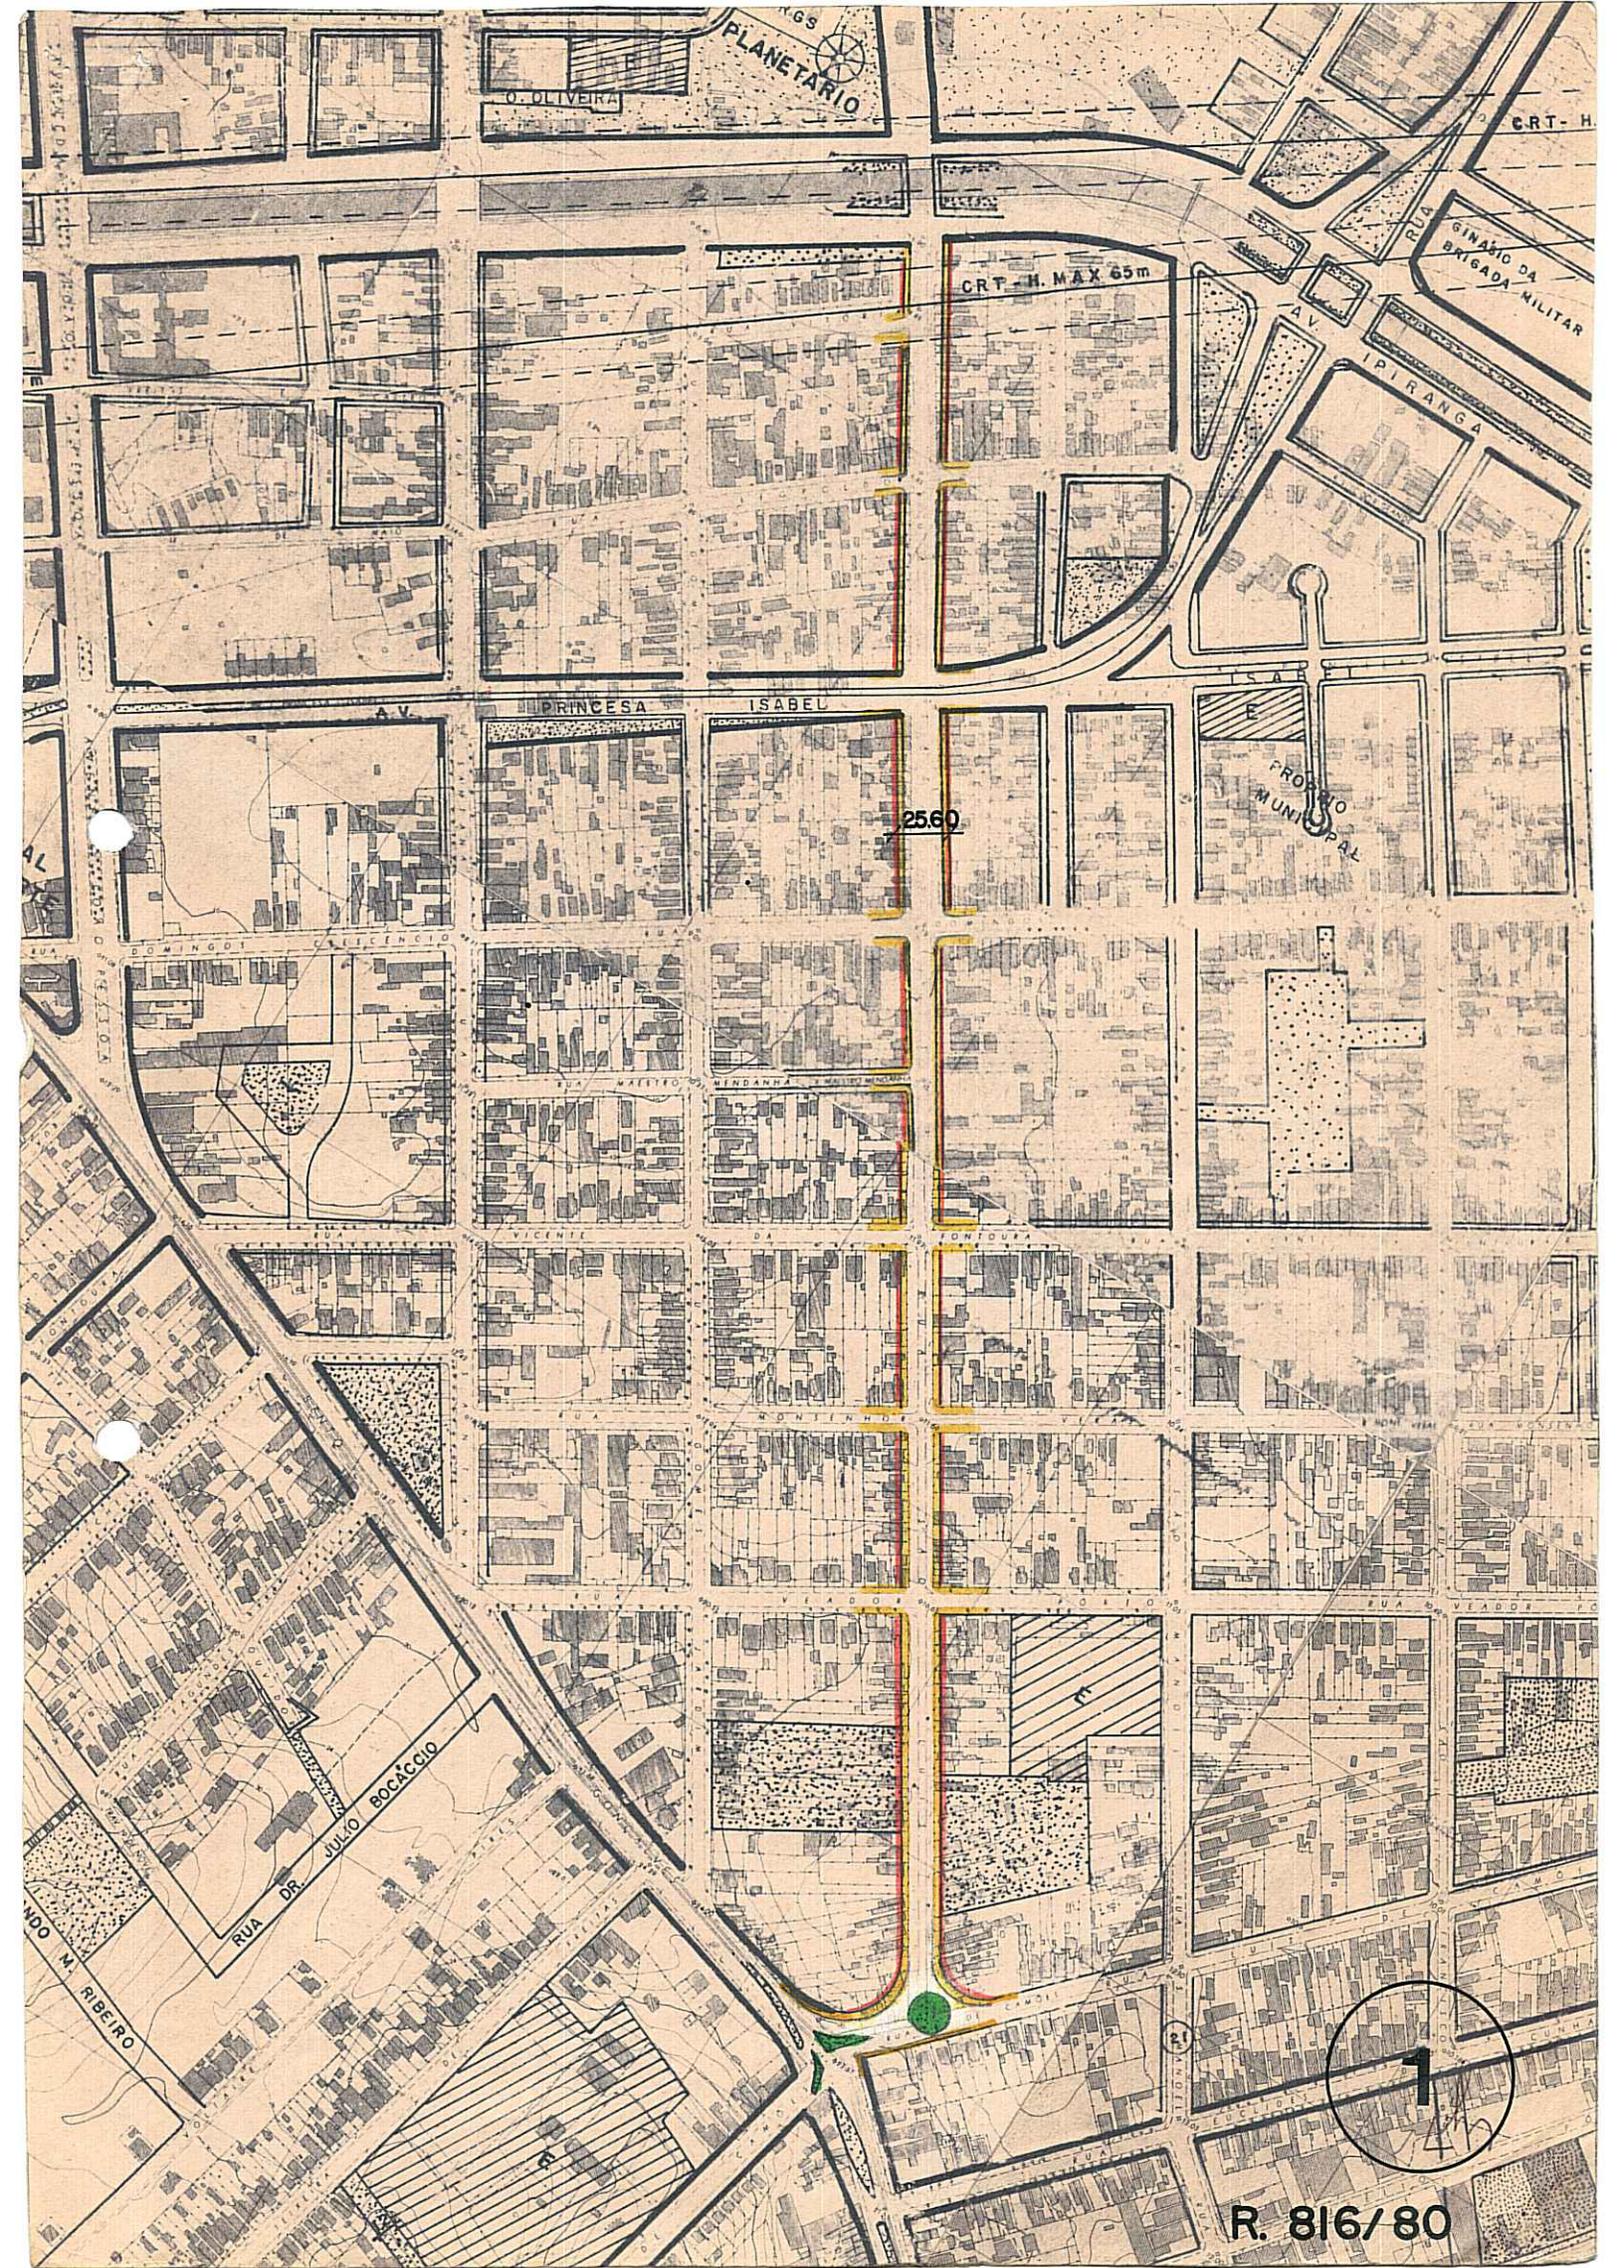

PLANETARIO

O. OLIVEIRA

CRT - H. MAX 65m

CRT - H

GINÁSIO DA BRIGADA MILITAR

IPIRANGA

PRINCESA

ISABEL

2560


PROPRIO MUNICIPAL

RUA DR. RIBEIRO

RUA DR. JULIO BOCAÇCO

R. 816/80

1

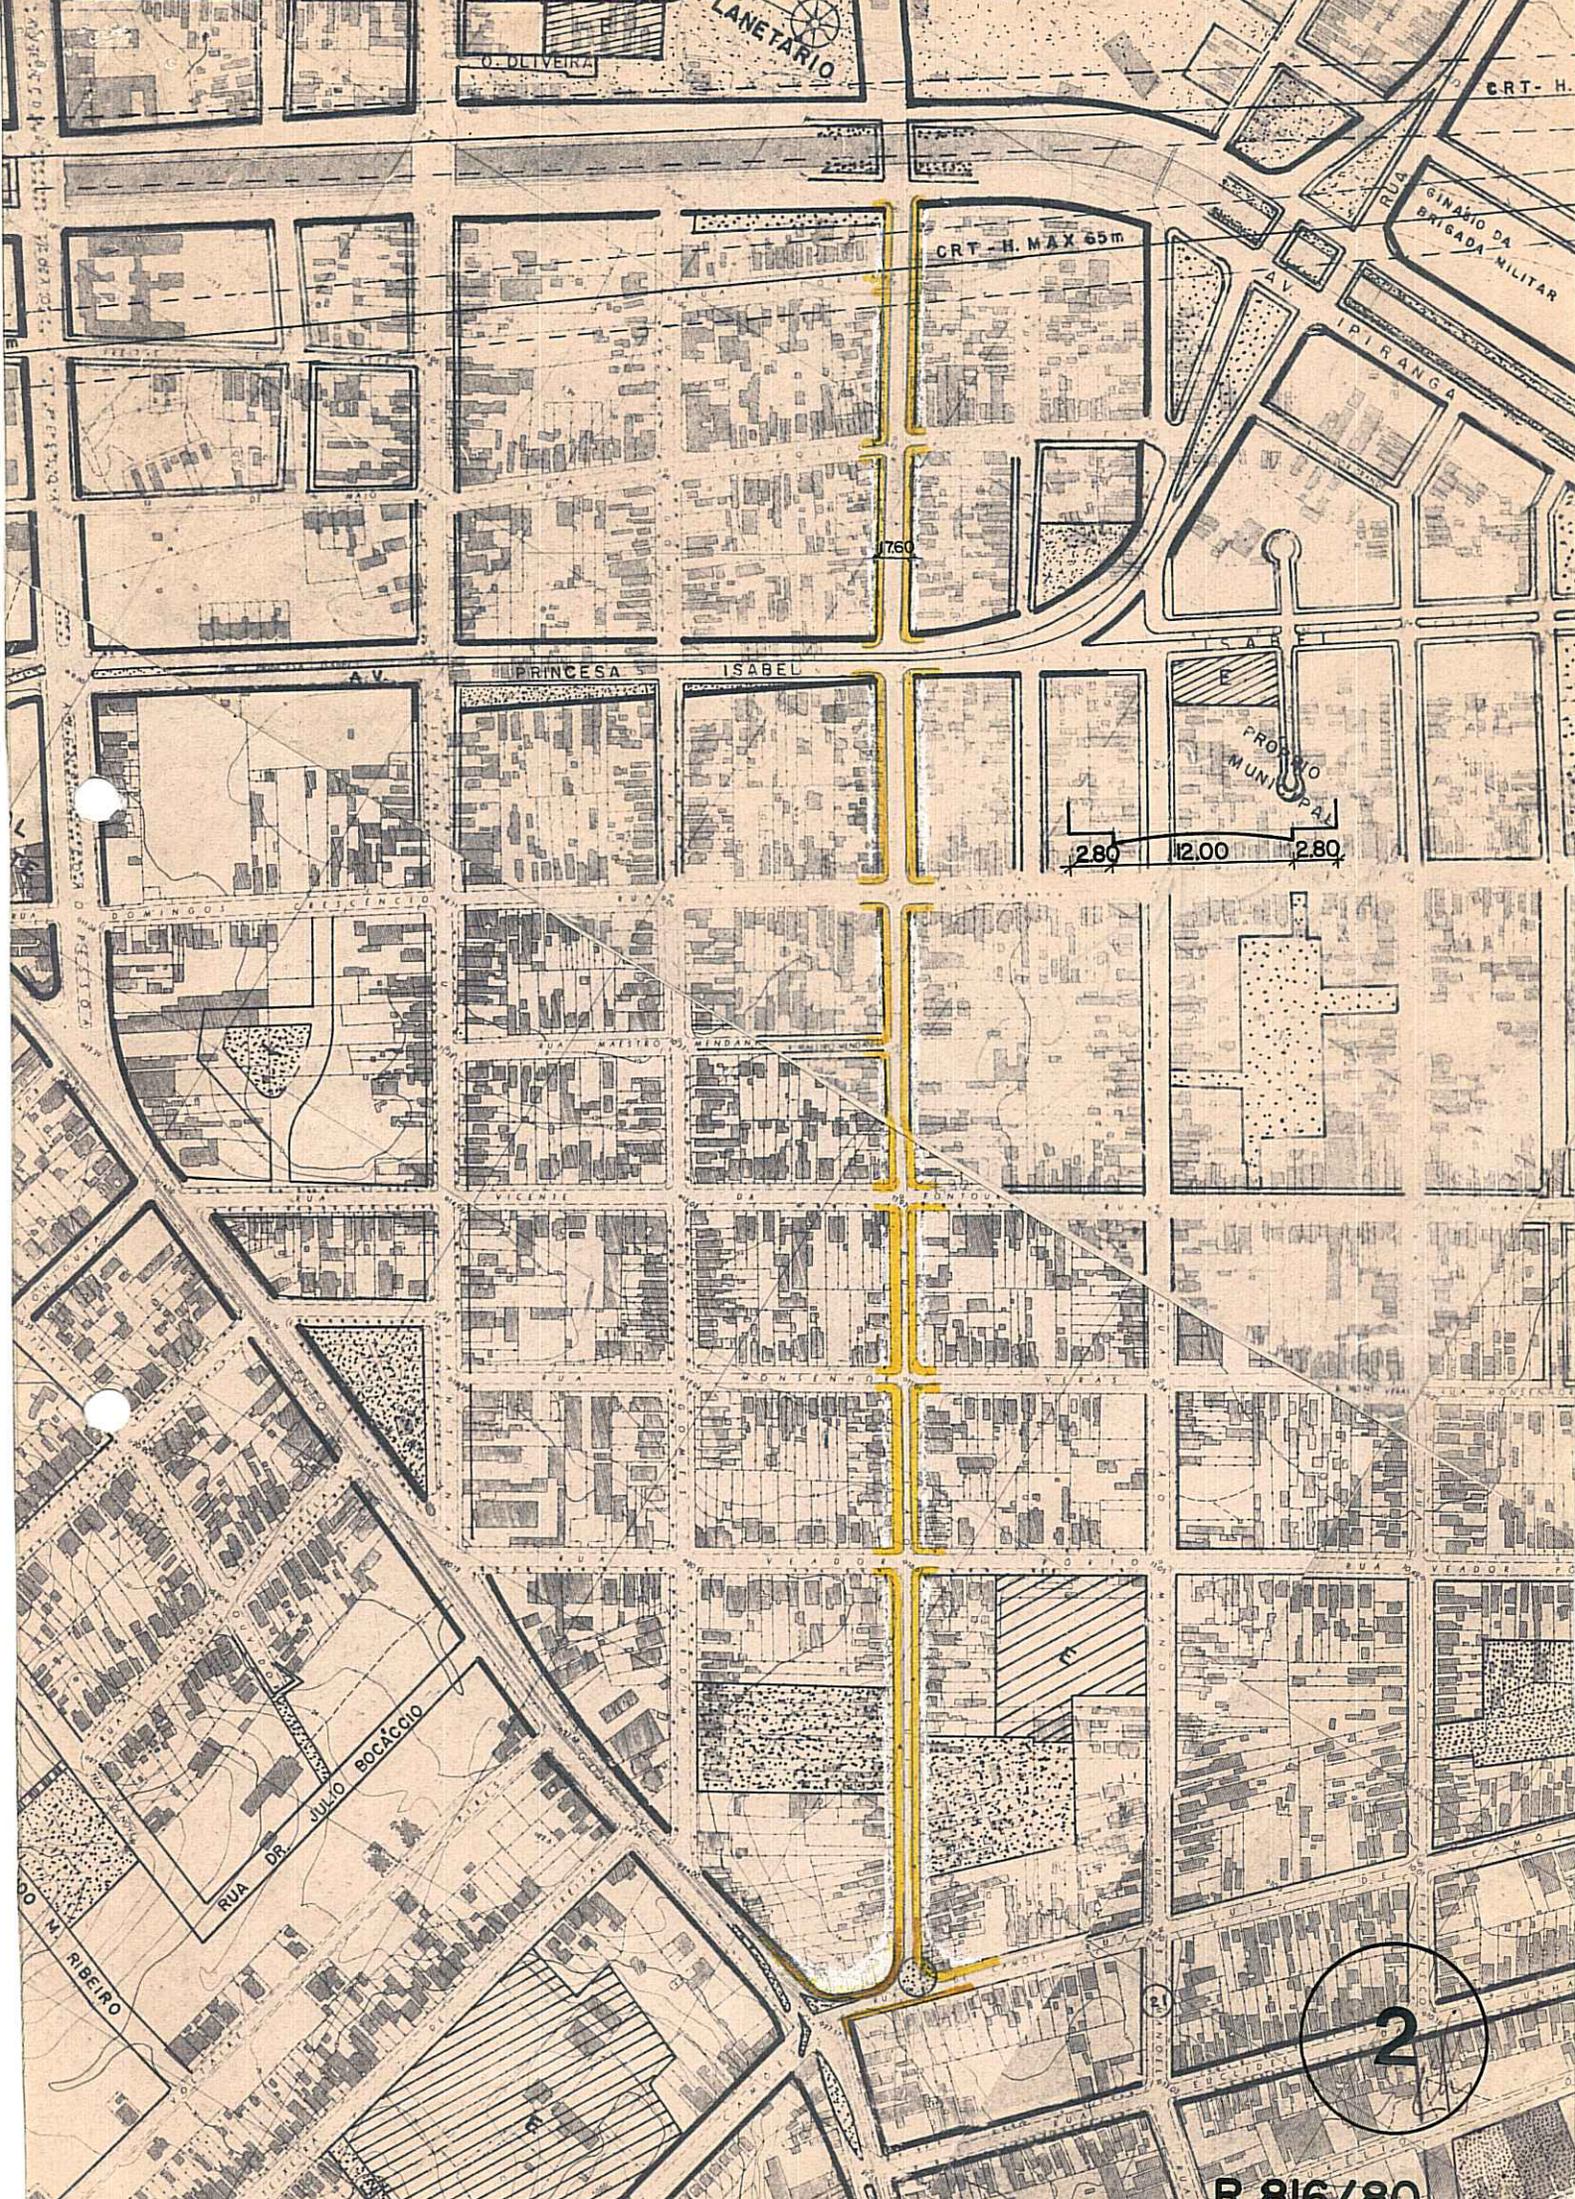

PLANETARIO

O. OLIVEIRA

CRT - H. MAX 65m

1760

PRINCESA

ISABEL

PROBIO MUNICIPAL

280 12.00 280

2

R. 816/80