



ASSUNTO: Extensão do limite de Polo

HOMOLOGO




EM 18 DE NOVEMBRO DE 19 82




PREFEITO
Guilherme Socias Villela


O CONSELHO MUNICIPAL DO PLANO DIRETOR DE DESENVOLVIMENTO URBANO, EM SESSÃO REALIZADA NO DIA dezesete de novembro do ano de mil novecentos e oitenta e dois, -----
face ao disposto nos artigos 83-parágrafo único e 263 da Lei Complementar nº 43/79, aprova:





A modificação do limite do Polo 66 da UTSI 35 no quarteirão formado pela Avenida Padre Cacique e ruas José de Alencar, Antenor Lemos e Barão do Cerro Largo, de acordo com planta "2" anexa.

Porto Alegre, 17 de novembro de 1982.

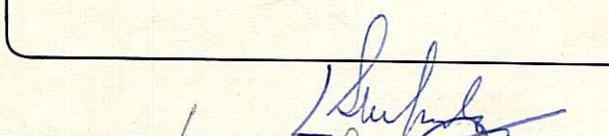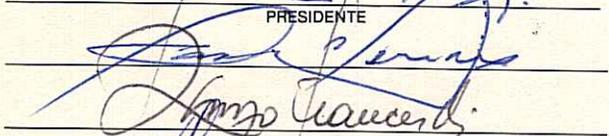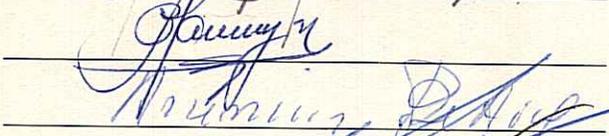
PRESIDENTE

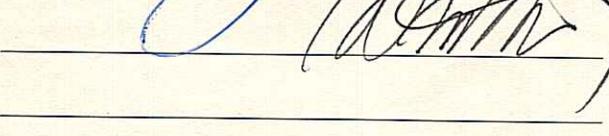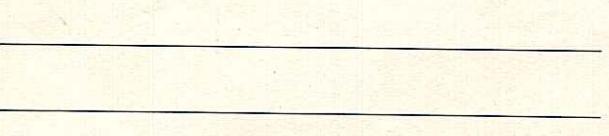

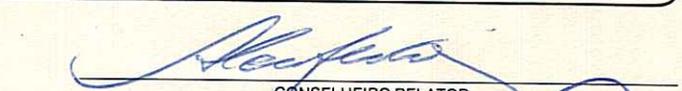
CONSELHEIRO RELATOR

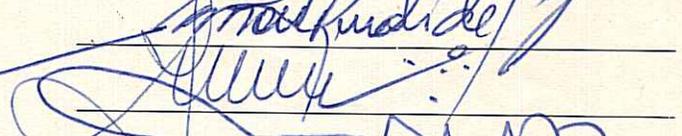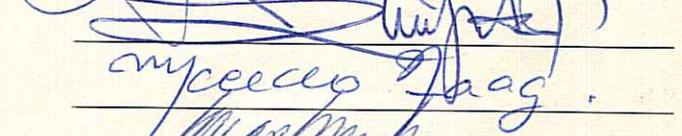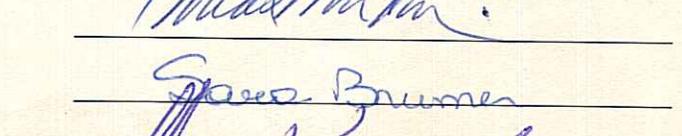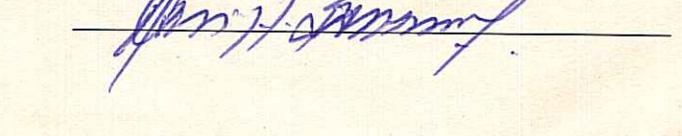

ASSUNTO: Extensão do limite de Polo

JUSTIFICATIVA


A ampliação da presente área territorial (Polo 66) deve-se às diretrizes da Coordenação de Estudos Urbanos - SPU visando abranger todas as propriedades situadas na Avenida Padre Cacique entre as ruas José de Alencar e Barão do Cerro Largo e mais os imóveis de números prediais 34 e 42 deste último logradouro.

Esta Resolução foi originada pelo Processo nº 77.457/82.


Porto Alegre, 17 de novembro de 1982



PRESIDENTE

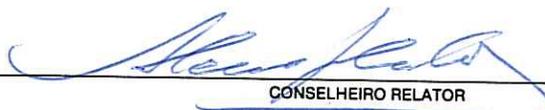

CONSELHEIRO RELATOR

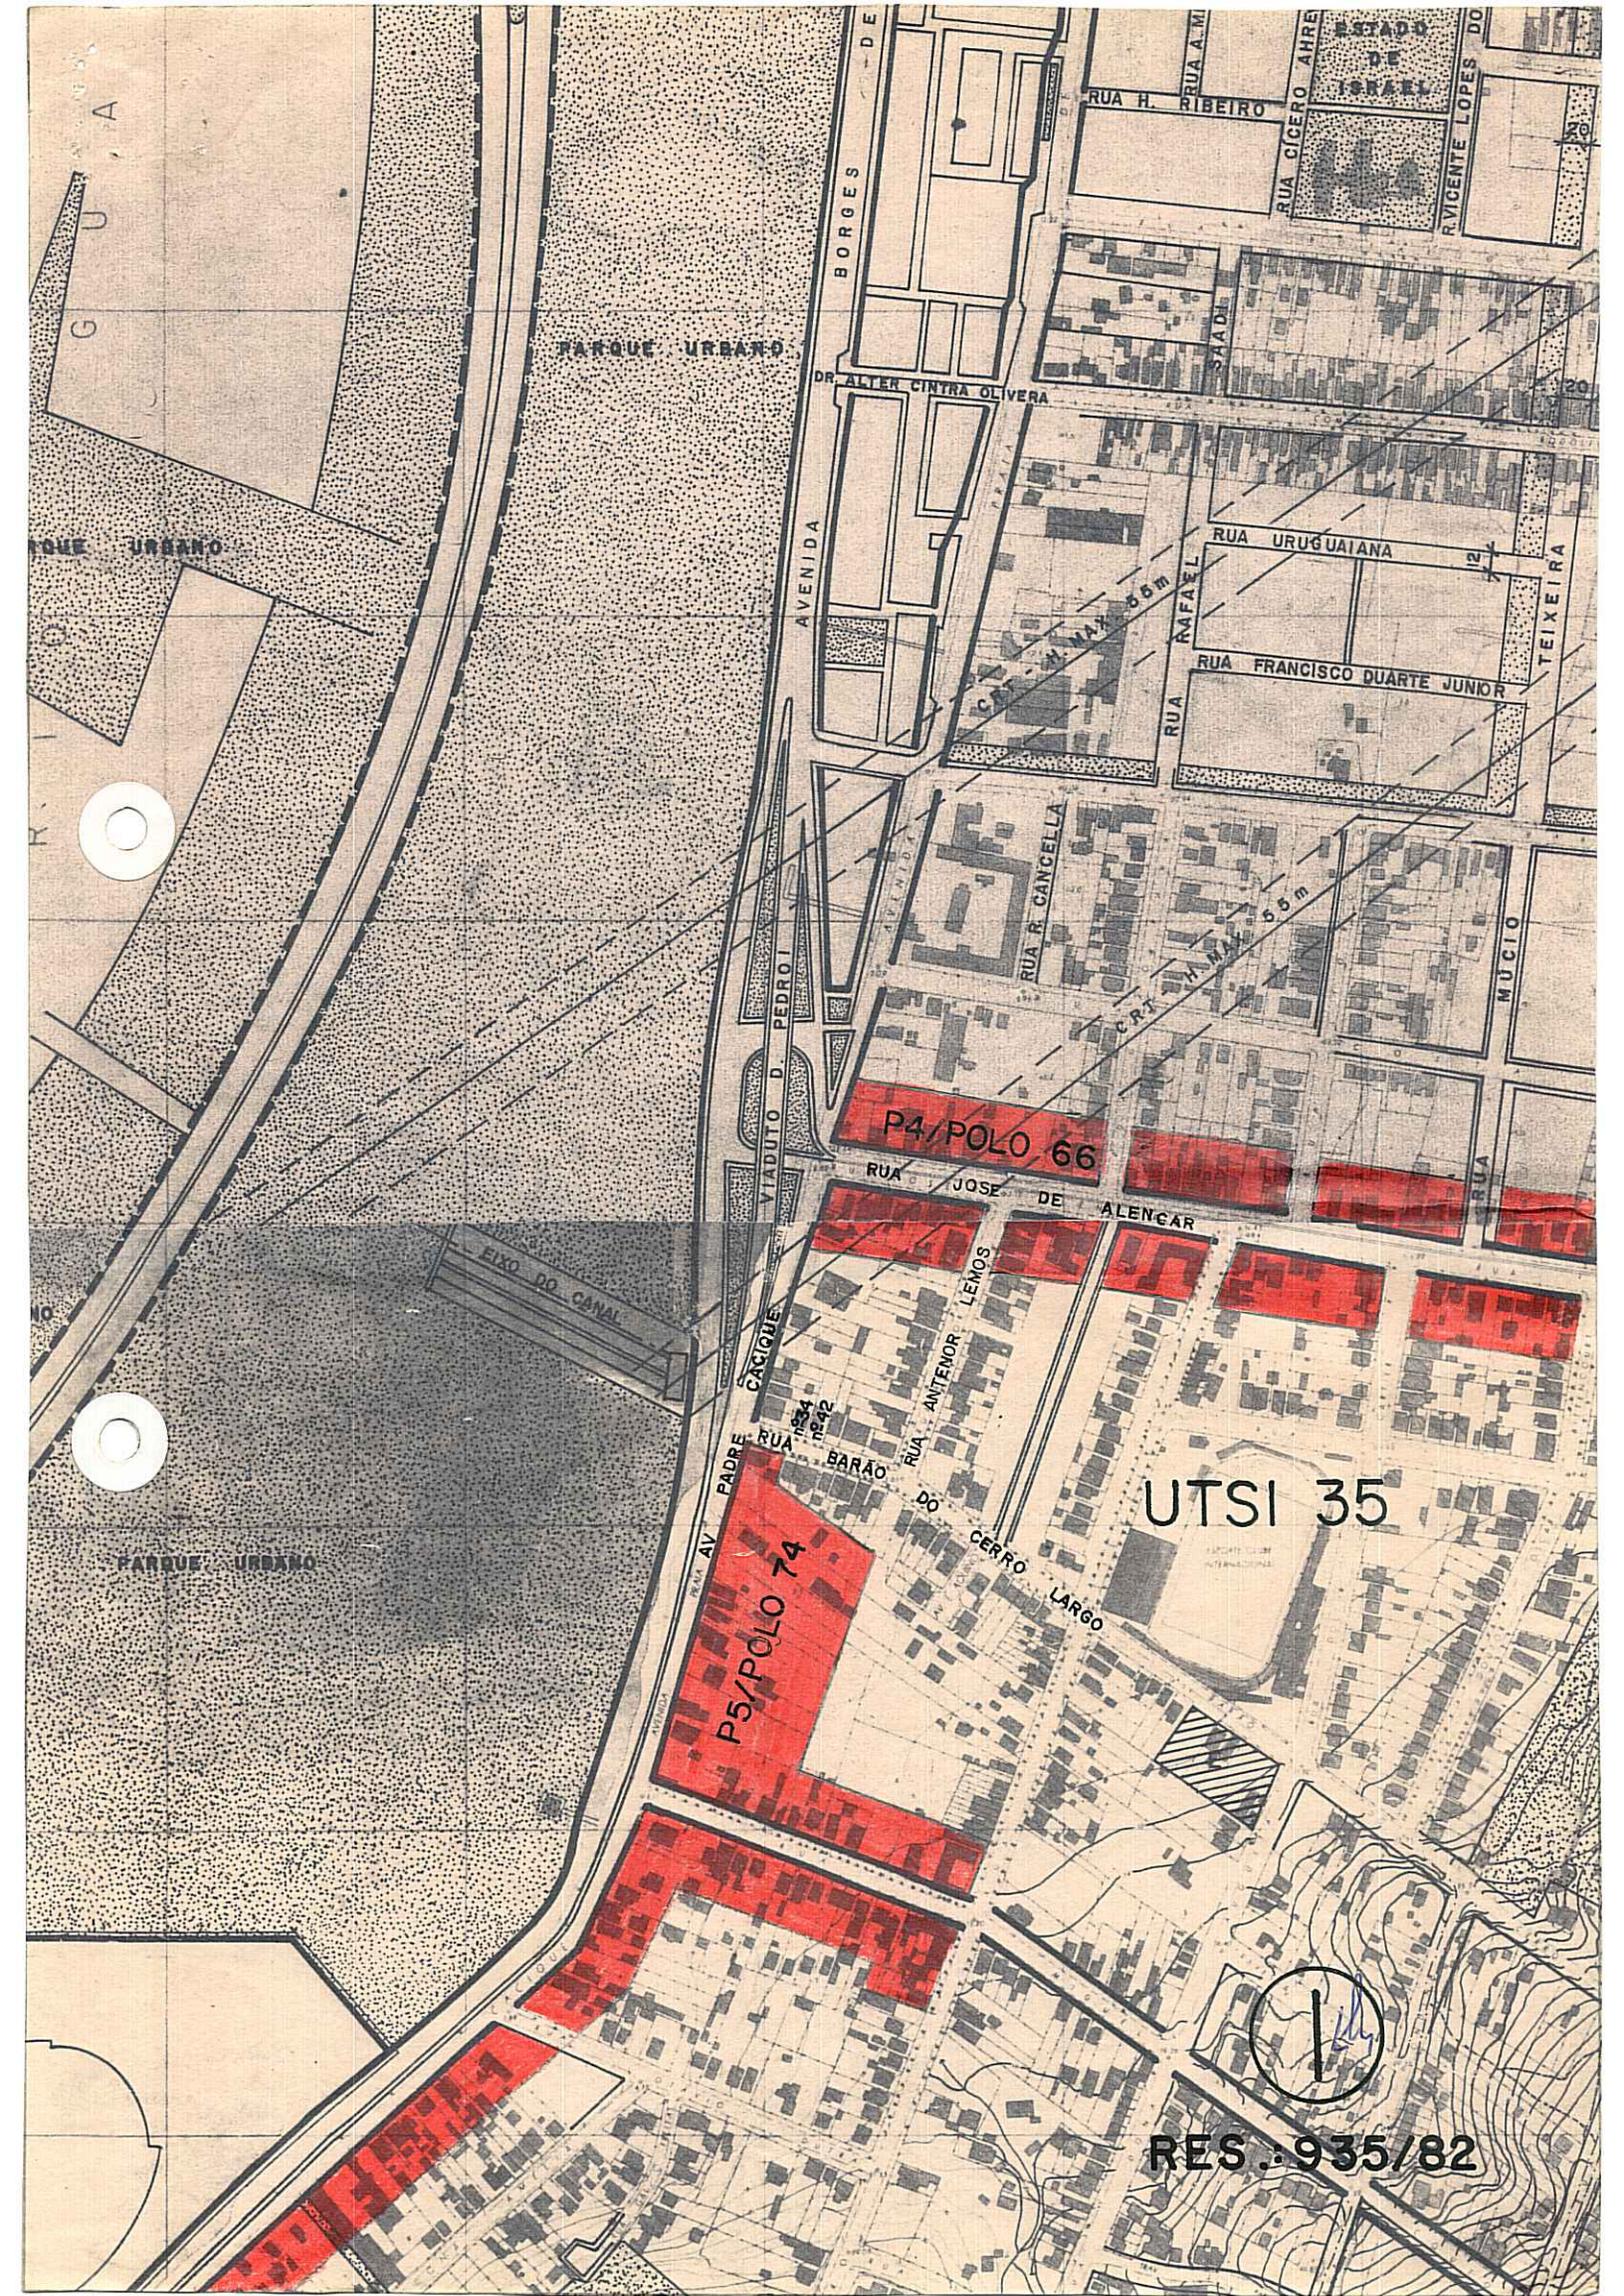

PARQUE URBANO

PARQUE URBANO

PARQUE URBANO

AVENIDA DE BORGES

VIADUTO D PEDRO I

EIXO DO CANAL

P5/POLO 74

P4/POLO 66

UTSI 35

RES. 935/82



RUA H. RIBEIRO

RUA CICERO AHE

ESTADO DE ISRAEL

RYCENTE LOPES DO

DR. ALTER CINTRA OLIVERA

RUA URUGUAIANA

RUA FRANCISCO DUARTE JUNIOR

RUA R. CANCELLIA

TEIXEIRA

MUCIO

RUA JOSE DE ALENCAR

RUA ANTECOR LEMOS


RUA BARÃO DO

CERRO LARGO

AV. PADRE CACIQUE

RUA

DO

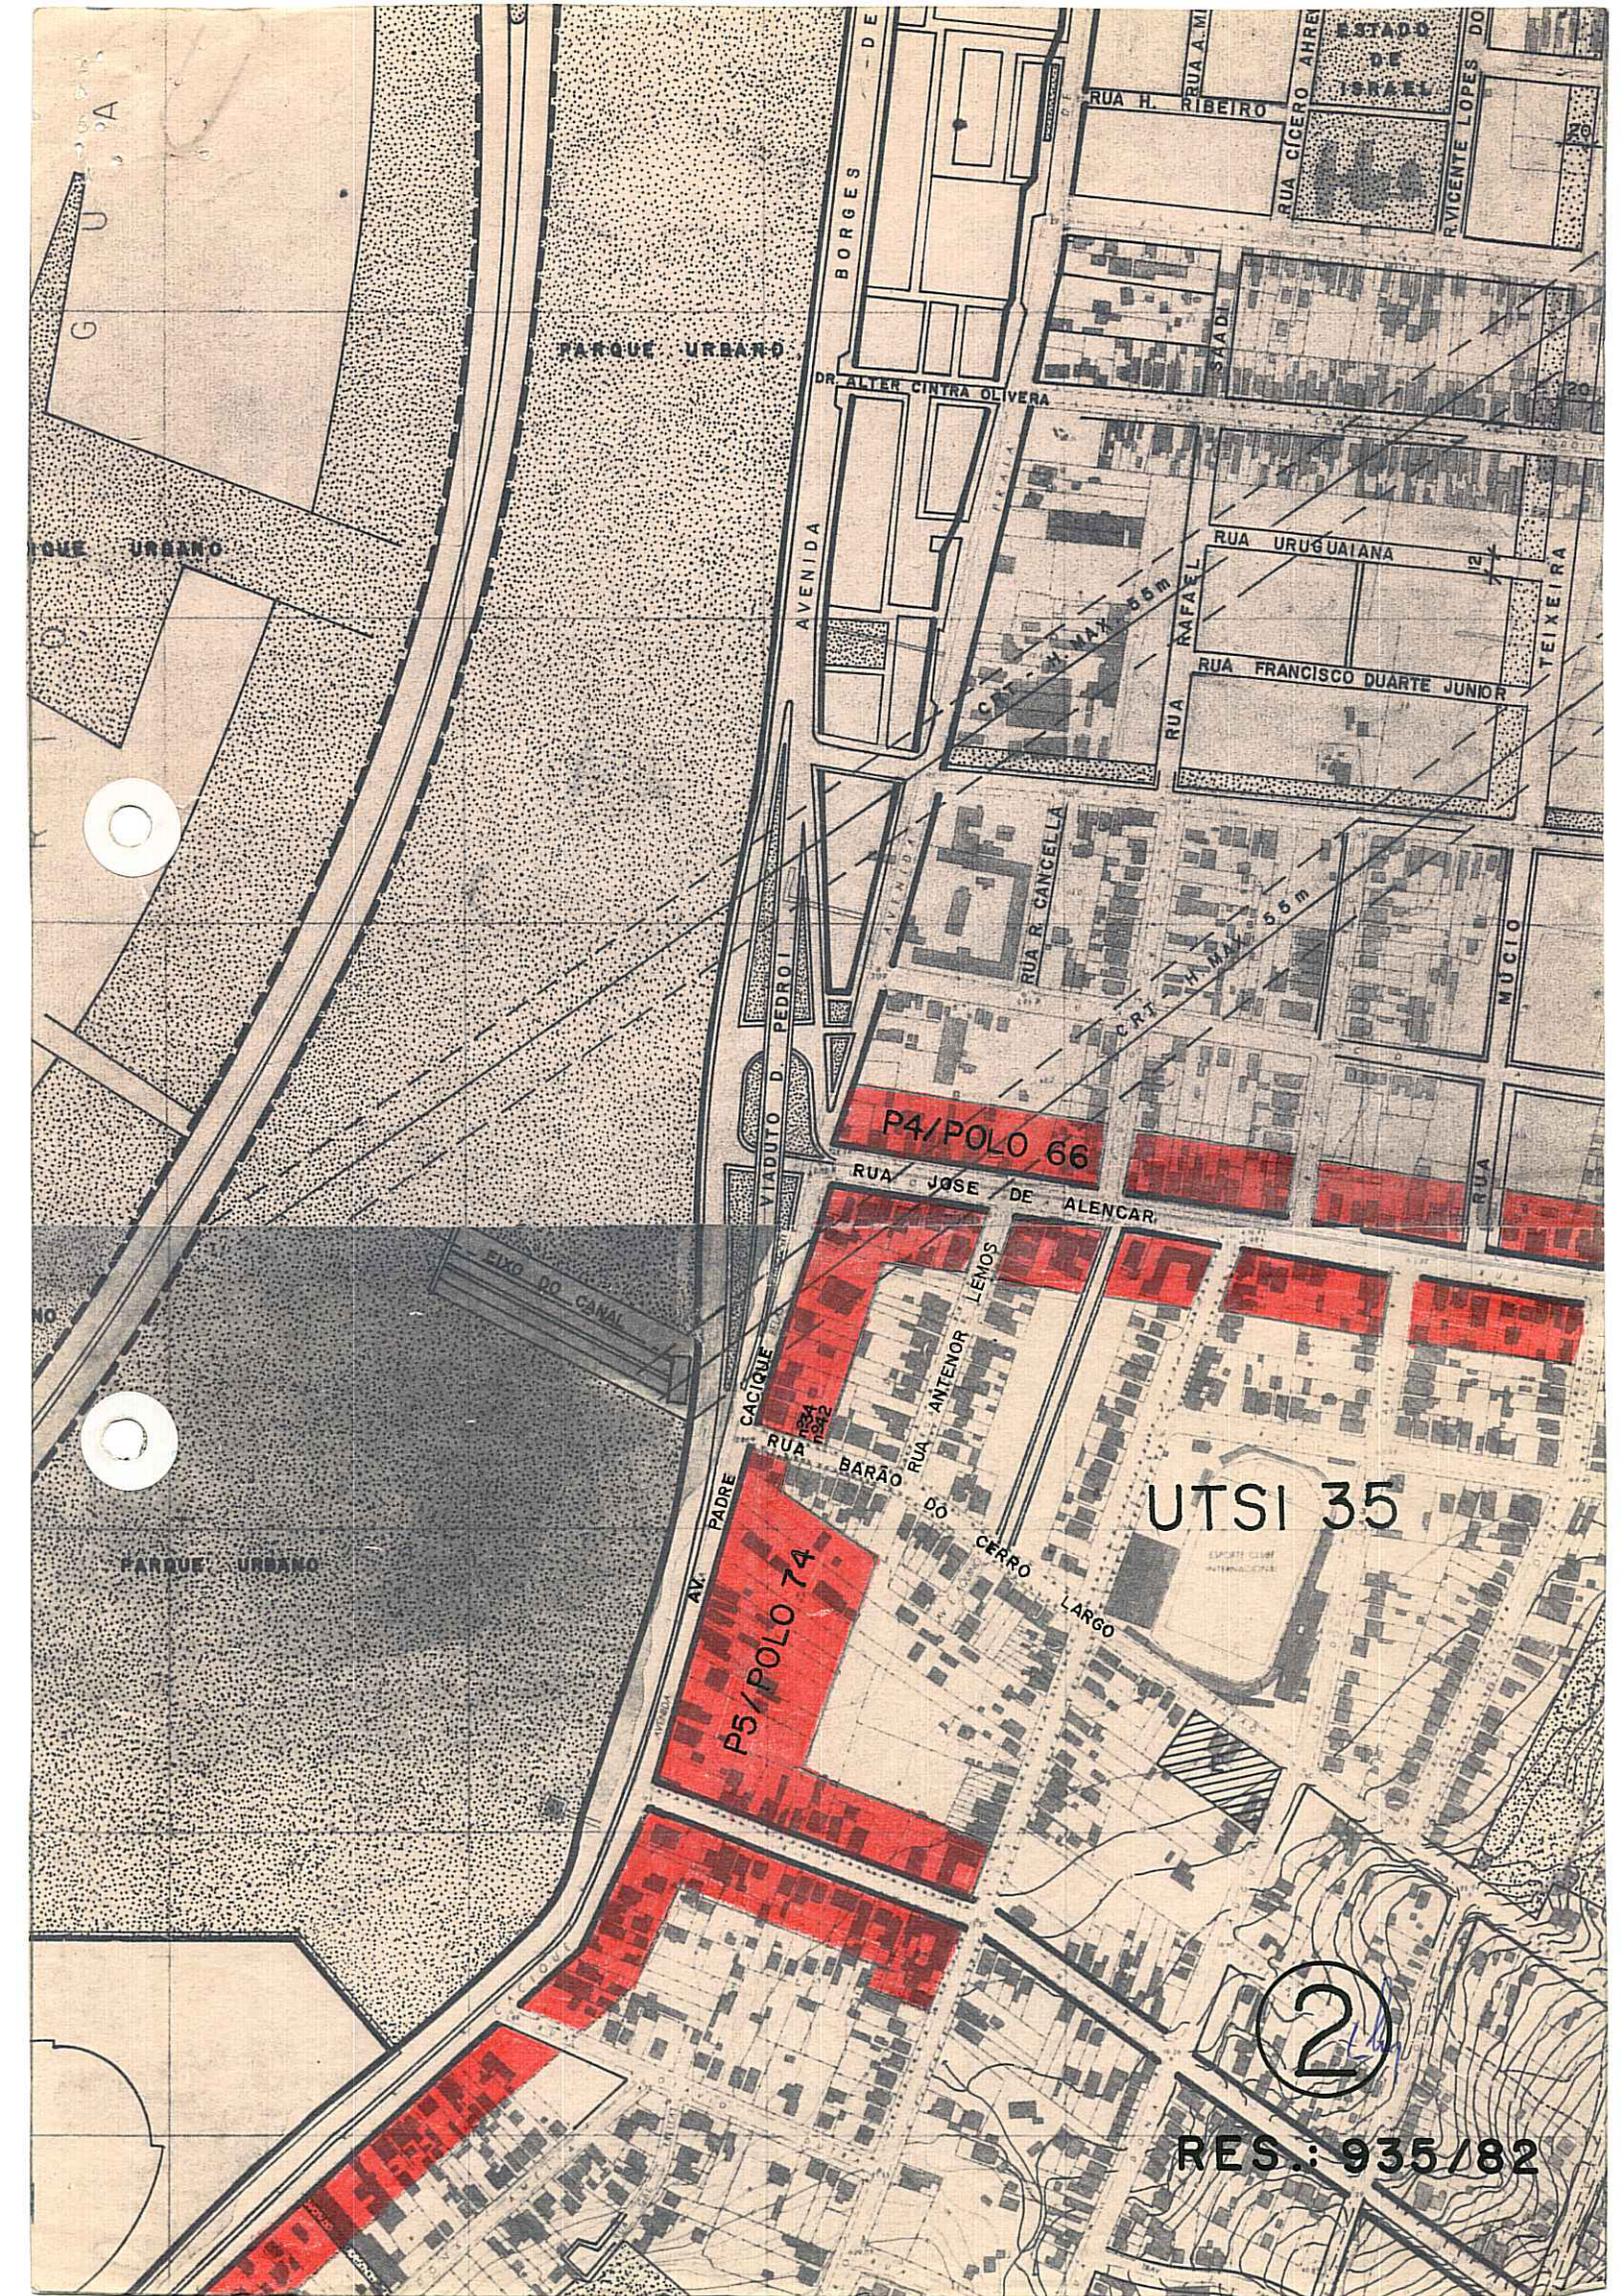

PARQUE URBANO

AVENIDA BORGES DE

DR. ALTEX CINTRA OLIVEIRA

RUA H. RIBEIRO

RUA A. M.
RUA CICERO ABBE
RUA VICENTE LOPES DO

RUA ESTADO DE ISRAEL

RUA SAADI

RUA URUGUAIANA

RUA FRANCISCO DUARTE JUNIOR

TEIXEIRA

55m

RUA RAFAEL

MUCIO

P4/POLO 66

RUA JOSE DE ALENCAR

P5/POLO 74

RUA CACIQUE

RUA ANTONIO LEMOS

RUA BARÃO DO

CERRO LARGO

UTSI 35

2

RES.: 935/82

PARQUE URBANO

EIXO DO CANAL

ESPORTE CLUBE INTERNACIONAL