



ASSUNTO: Inclusão de Estação de Tratamento de Esgotos

JUSTIFICATIVA

A inclusão no 1º PDDU da presente Estação de Tratamento de Esgotos deve-se a solicitação do Departamento Municipal de Área e Esgotos através do ofício nº 999 E-CE.

Esta Resolução foi originada pelo Processo Nº 9208/81 (DMAE).


Porto Alegre, 22 de dezembro de 1982.



PRESIDENTE



CONSELHEIRO RELATOR

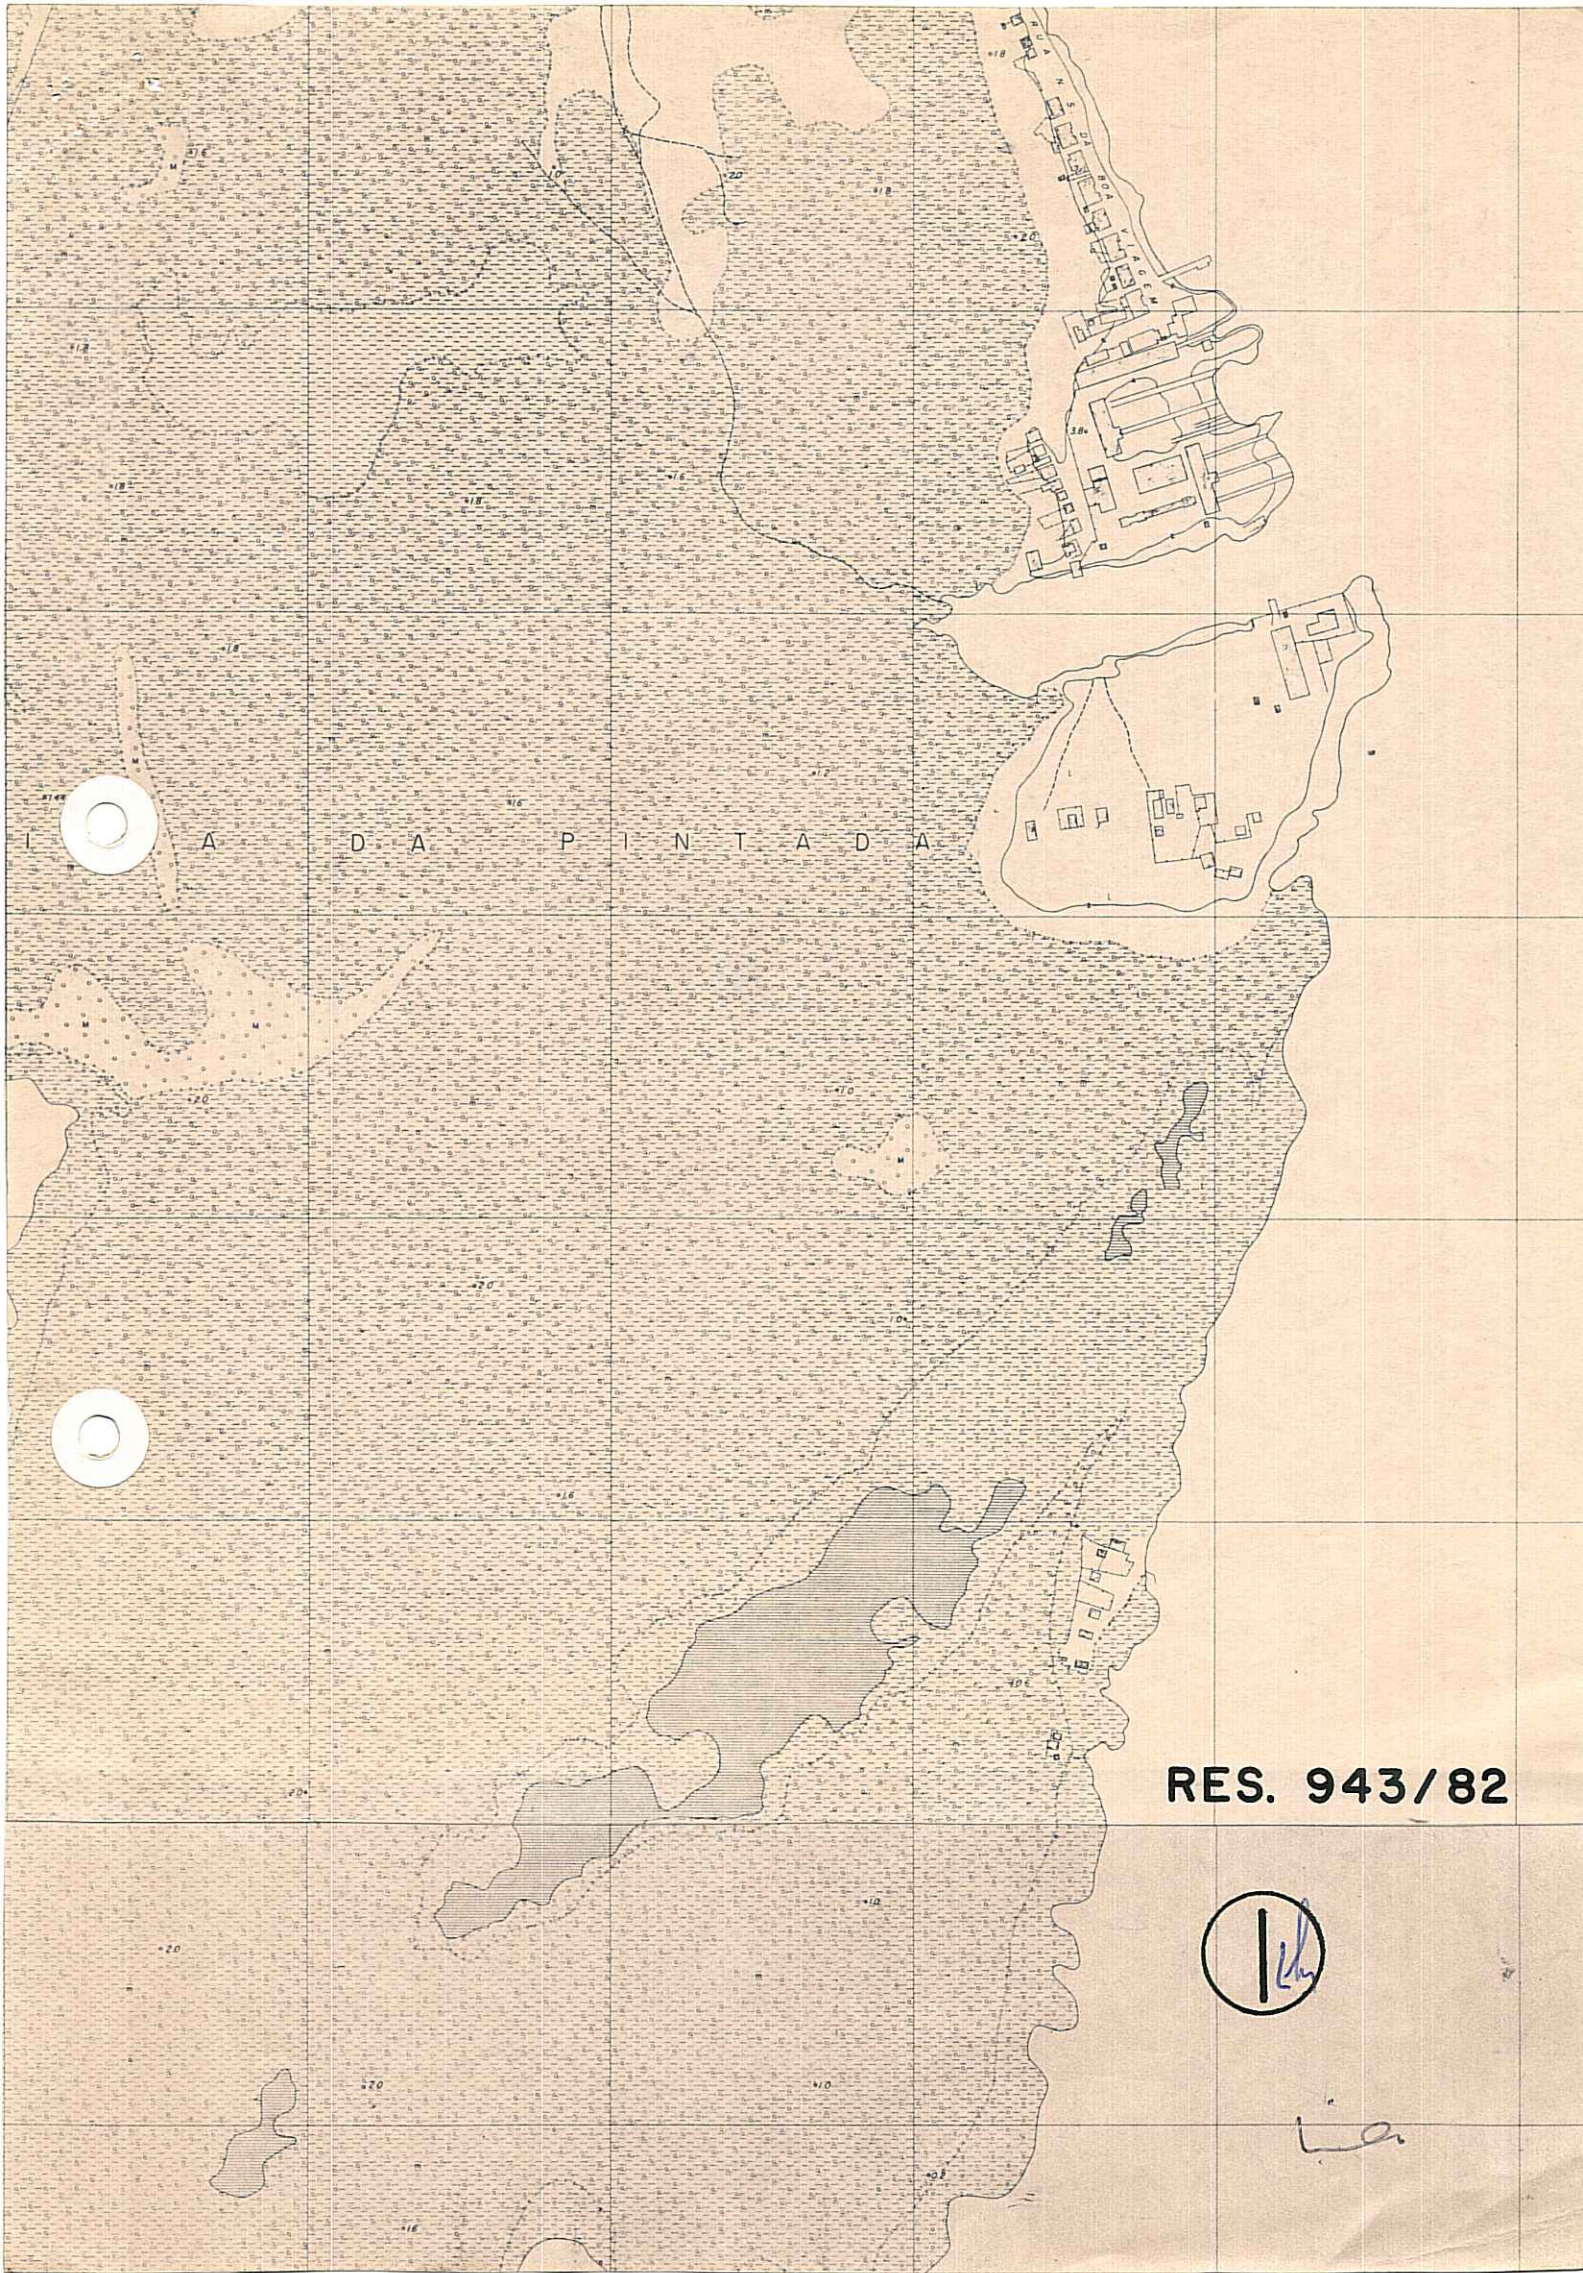


Isla P I N T A D A

RES. 943/82



la

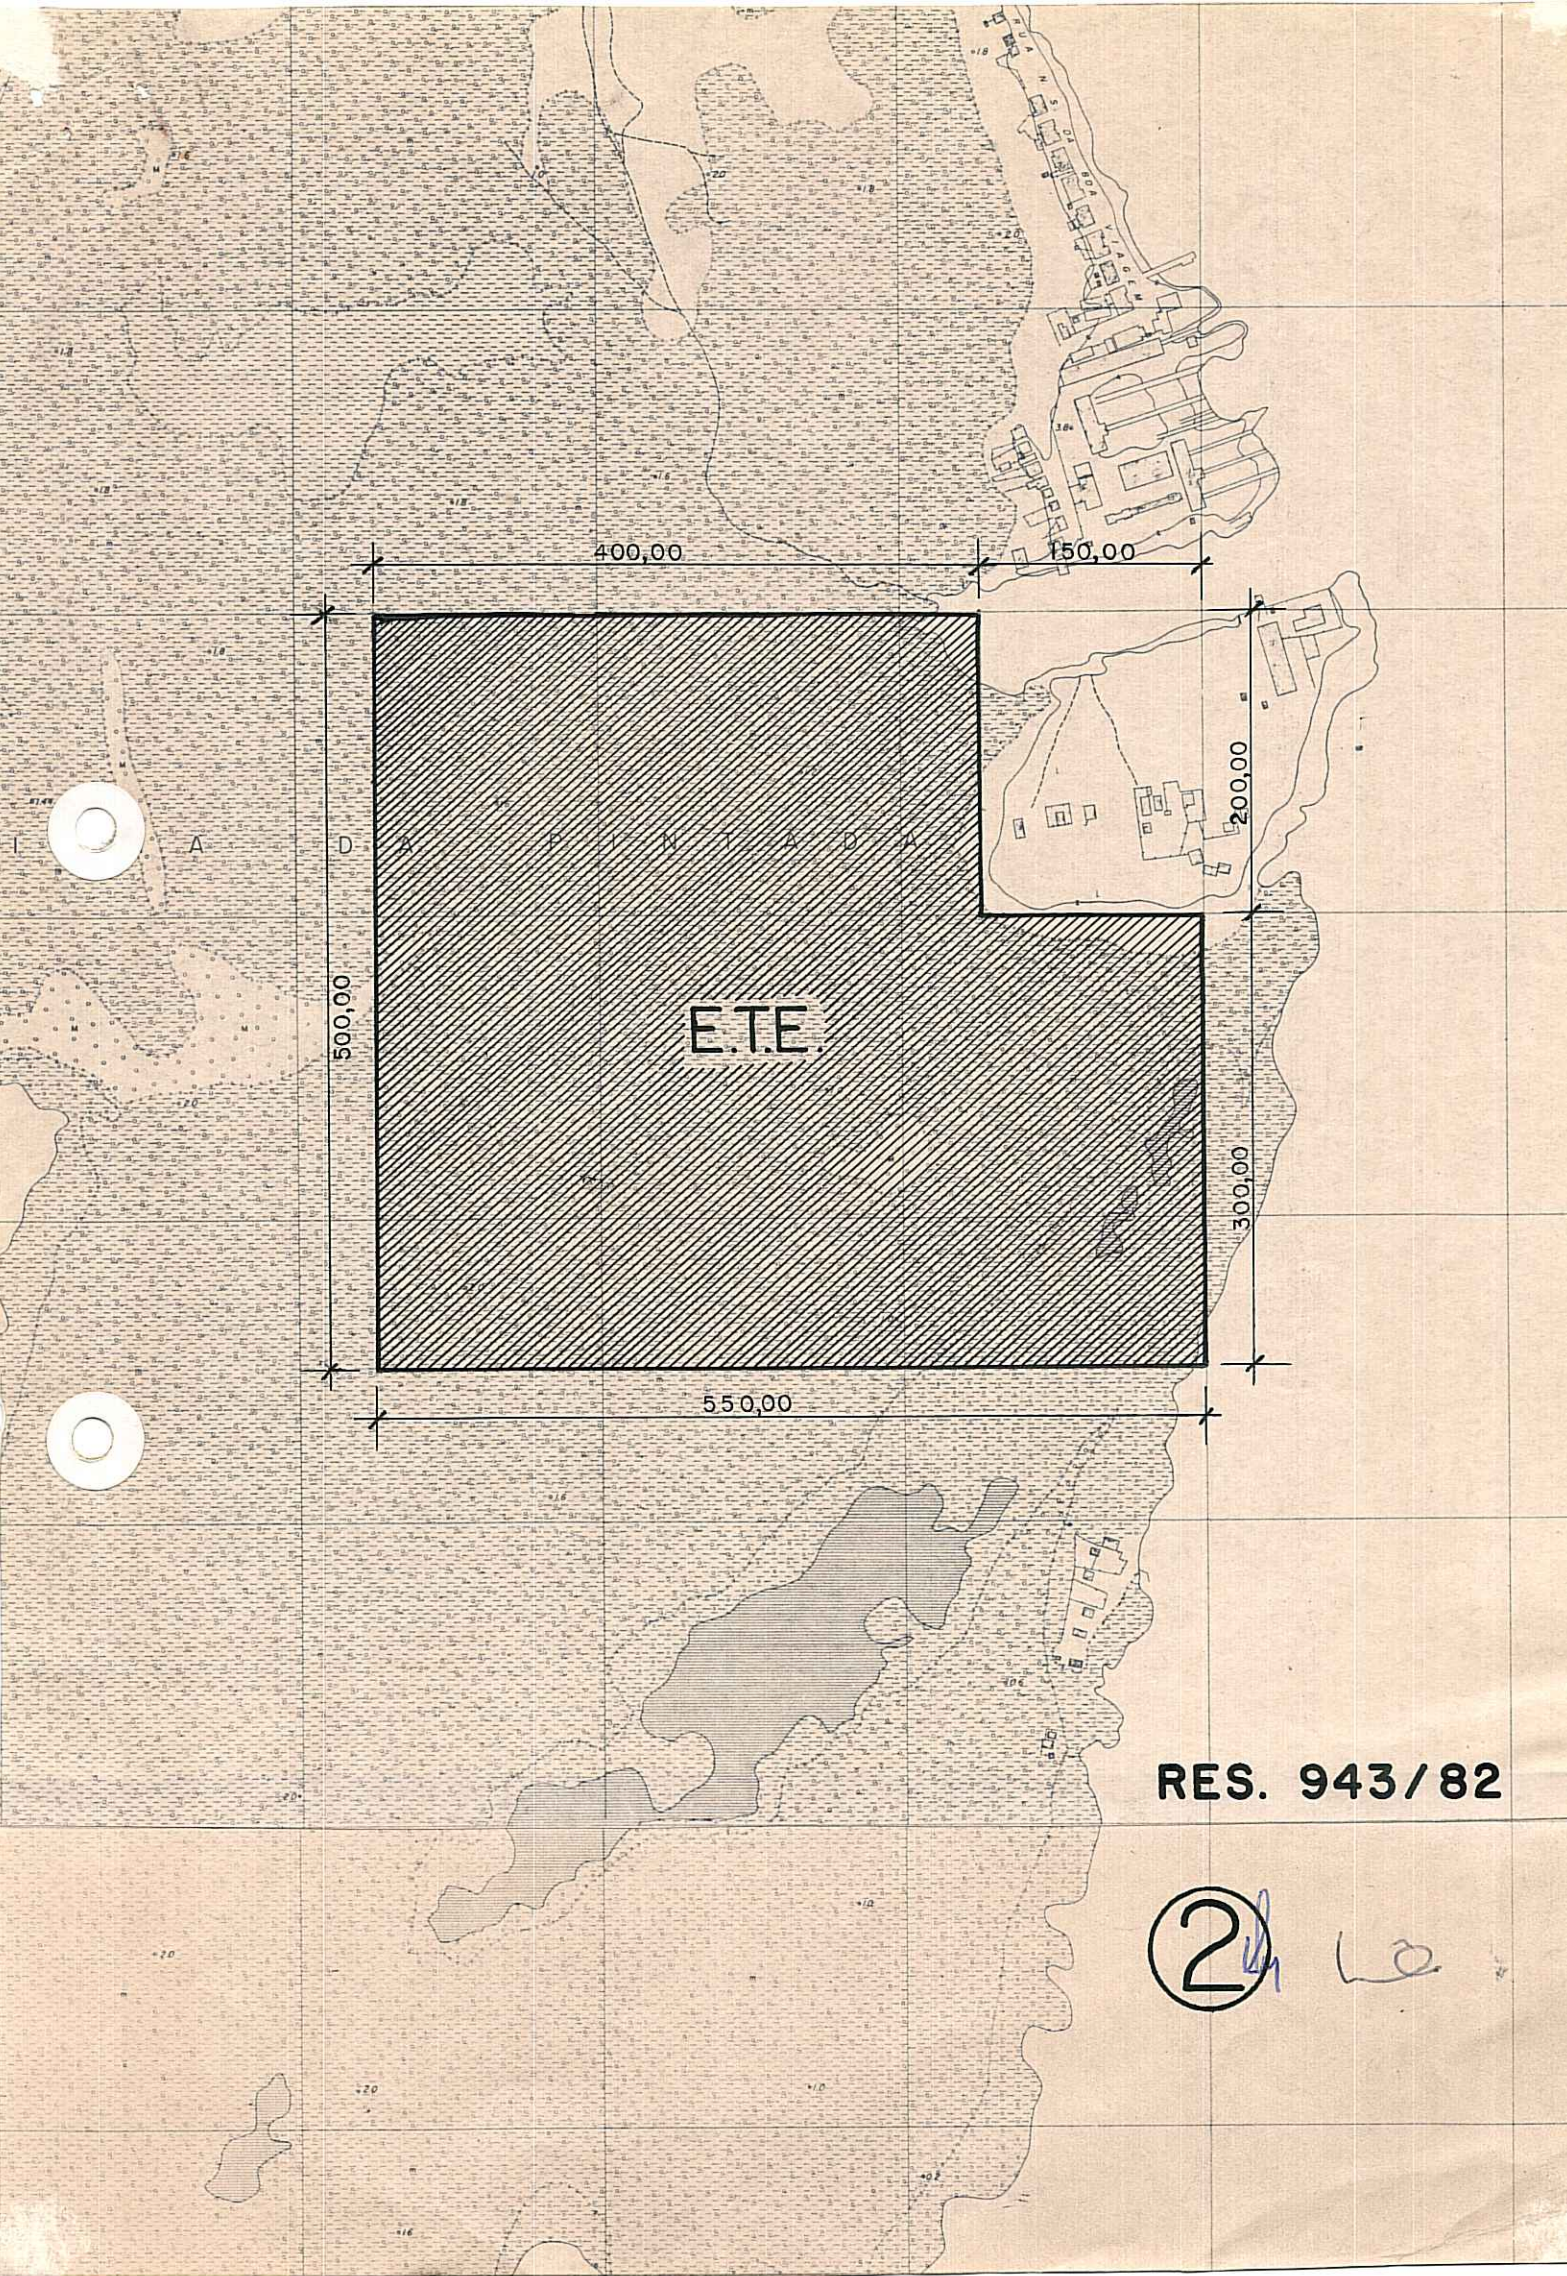

400,00 150,00

E.T.E.

500,00

550,00

200,00

300,00

RES. 943/82

② L2