



ASSUNTO: Alteração de traçado viário

HOMOLOGO

EM 18 DE Janeiro DE 19 83

Guilherme Socias Villela
PREFEITO
Guilherme Socias Villela

O CONSELHO MUNICIPAL DO PLANO DIRETOR DE DESENVOLVIMENTO URBANO, EM SESSÃO REALIZADA NO DIA doze de janeiro de 1983-----, face ao disposto no artigo 263 da Lei Complementar nº 43 de 21.07.1979, aprova:

A alteração do traçado viário previsto junto a BR-116 e complexo BR-290 (FREE-WAY) no Bairro Anchieta conforme graficado em planta "2" anexa.

Porto Alegre, 12 de janeiro de 1983.

[Handwritten signatures]
PRESIDENTE

[Handwritten signatures]
CONSELHEIRO RELATOR



ASSUNTO: Alteração de traçado viário

JUSTIFICATIVA

A alteração de traçado viário proposta pelo DNOS através do Processo nº 79.445/82 e incluída no 1º PDDU pela presente Resolução, tem por finalidade viabilizar o aproveitamento mais racional de imóvel de propriedade daquele Departamento mediante permuta de áreas com a empresa Zamprogna S/A, já com aprovação dos órgãos públicos diretamente envolvidos.


Porto Alegre, 12 de janeiro de 1983.



PRESIDENTE



CONSELHEIRO RELATOR

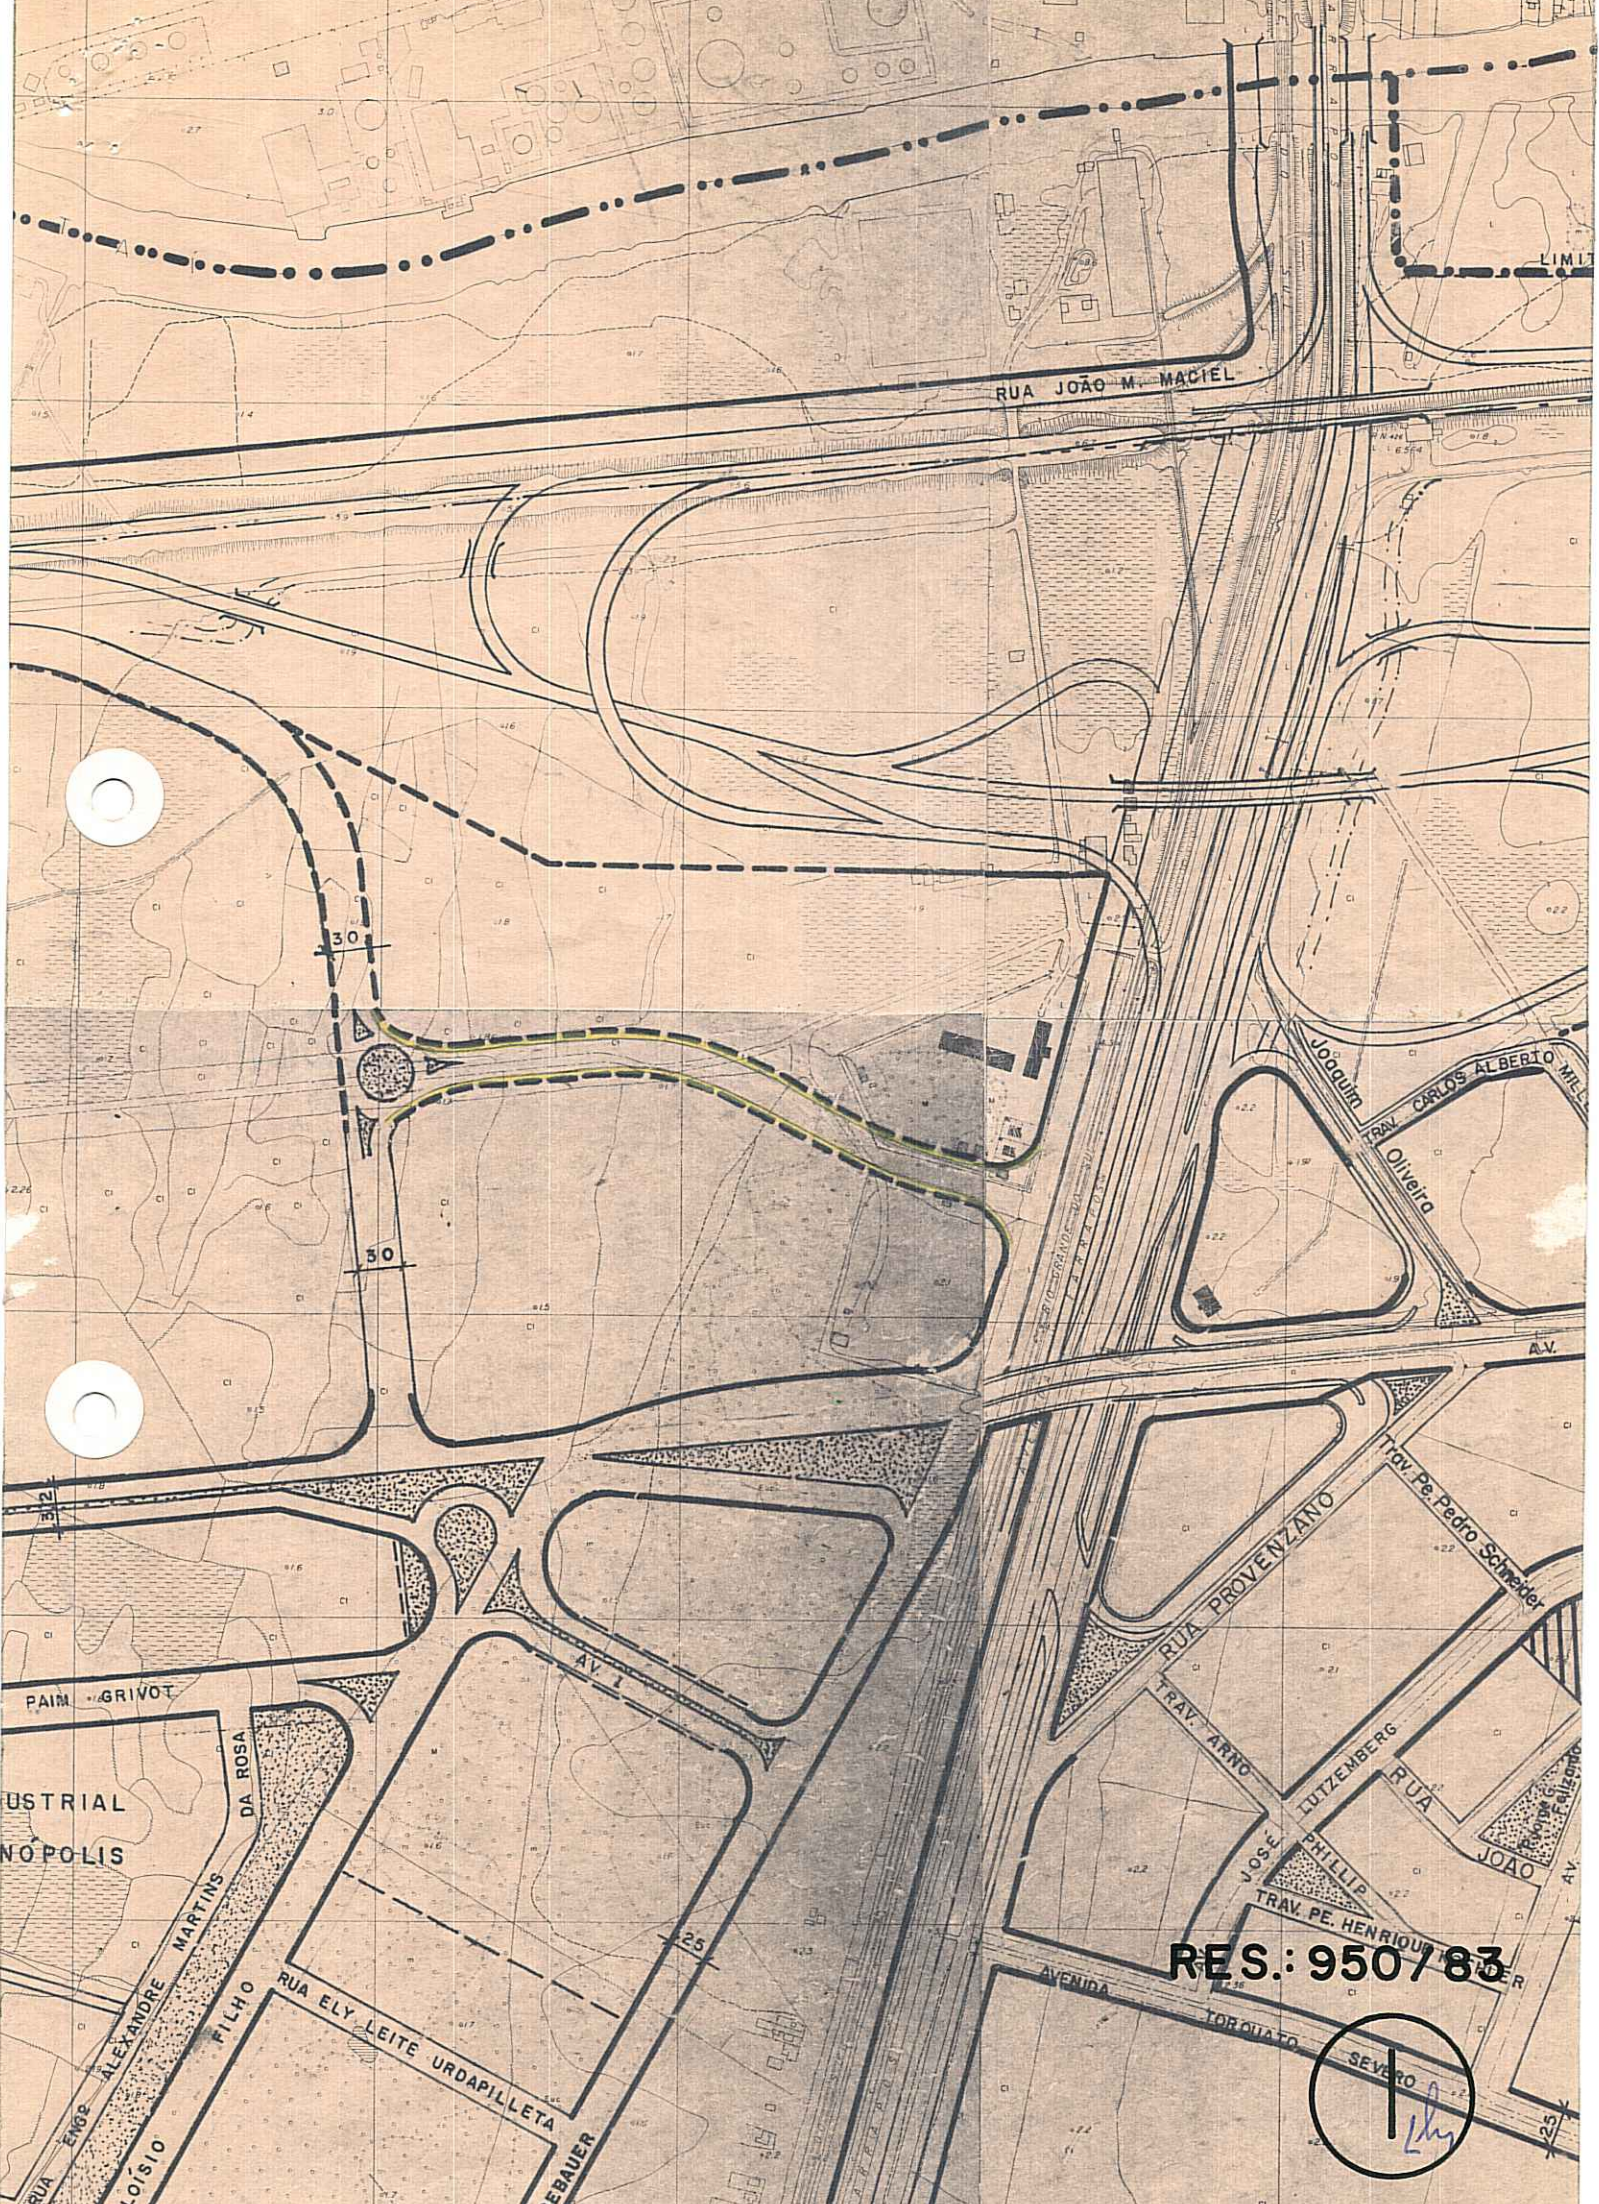

RUA JOÃO M. MACIEL

LIMIT

30

50

3.2

PAIM GRIVOT

INDUSTRIAL
NÓPOLIS

RUA EUGENIO ALEXANDRE MARTINS
FILHO

RUA ELY LEITE URDAPILLETA

URBEBAUER

AV. I

25

JOAQUIM OLIVEIRA

RUA CARLOS ALBERTO MIRELLI

AV.

RUA PROVENZANO

Trav. Pe. Pedro Schneider

TRAV. ARNO

RUA WITZENBERG


RUA JOAO


TRAV. PE. HENRIQUE

RES: 950783

AVENIDA TORQUATO

SEVERO

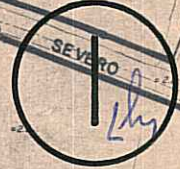

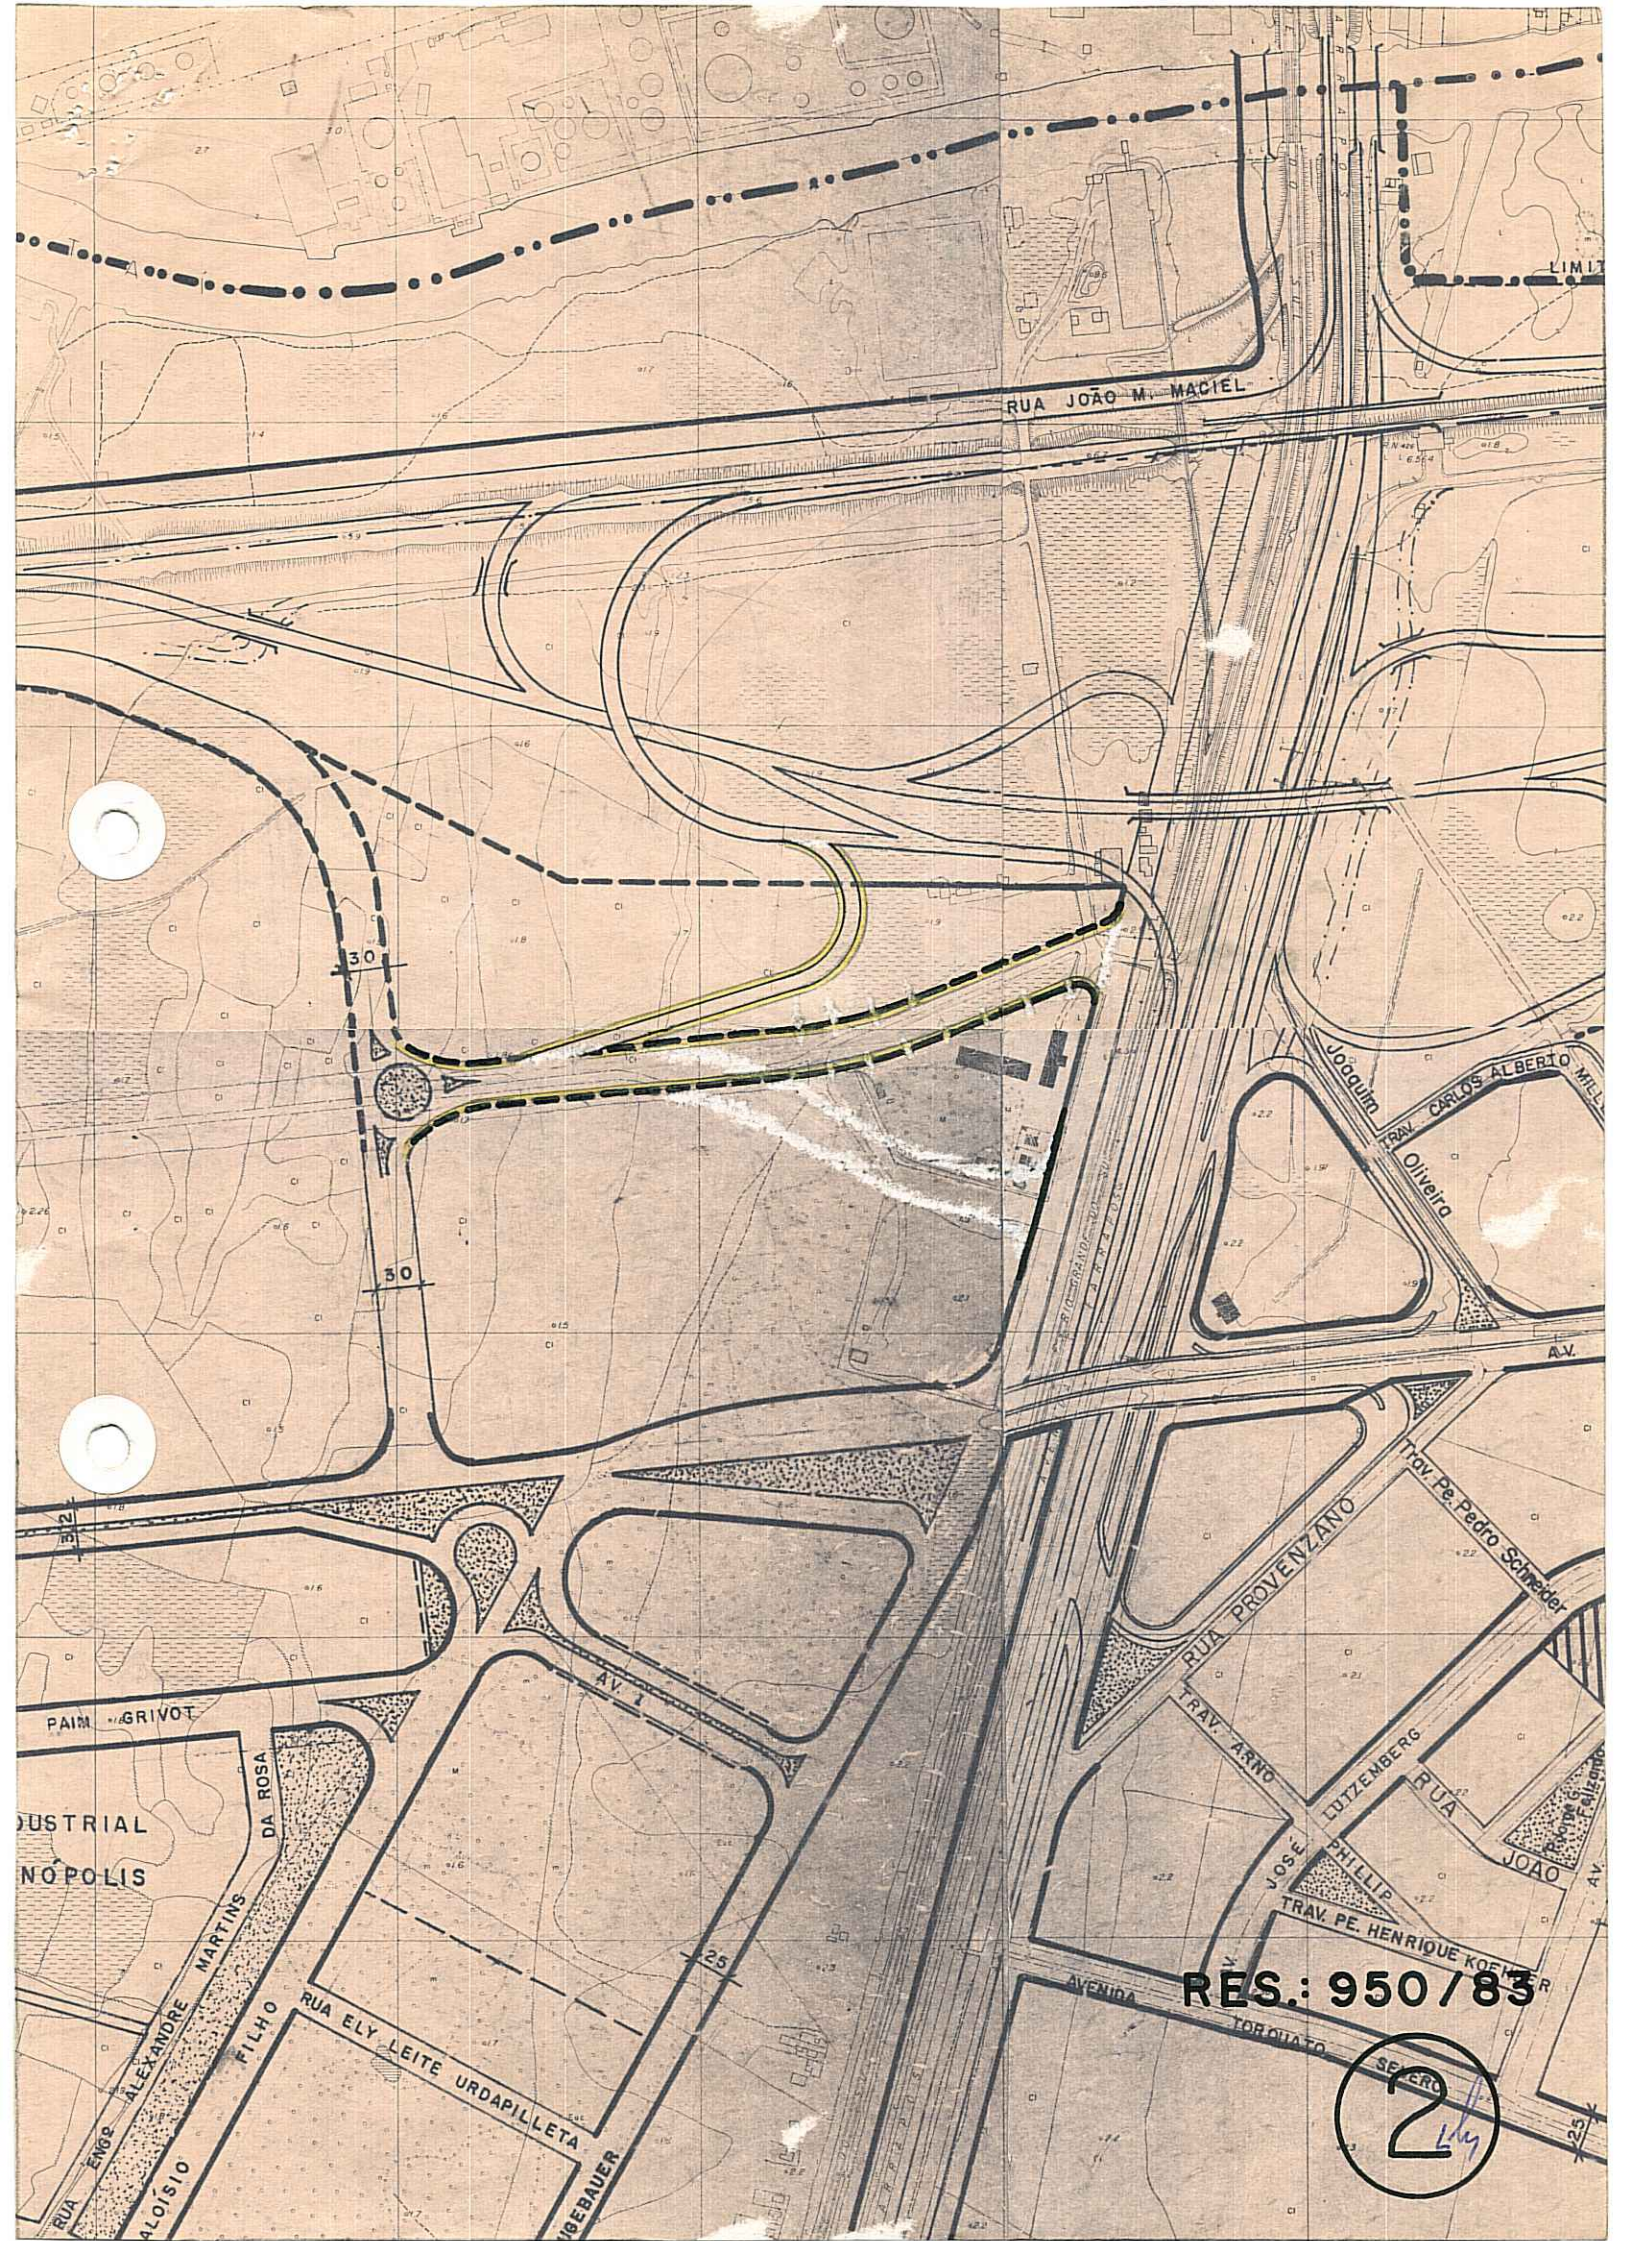

RUA JOÃO M. MACIEL

30

30

30

PAIM GRIVOT

INDUSTRIAL
NÓPOLIS

DA ROSA

RUA EMGP. ALEXANDRE MARTINS
ALOÍSIO FILHO

RUA ELY LEITE URDAPILLETA

WEGBAUER

AV. 1

25

AVENIDA

RUA PROVENZANO

TRAV. ARNO
JOSE LUIZ LUTZENBERG
RUA PHILLIP

TRAV. PE. HENRIQUE KOEHLER

RES.: 950/83

2

SENERO

2