



ASSUNTO: Inclusão de terminal de transportes coletivos

HOMOLOGO

EM 18 DE Janeiro DE 1983

Guilherme Socias Villela
PREFEITO
Guilherme Socias Villela

O CONSELHO MUNICIPAL DO PLANO DIRETOR DE DESENVOLVIMENTO URBANO, EM SESSÃO REALIZADA NO DIA doze de janeiro de 1983, face ao disposto no artigo 263 da Lei Complementar nº 43 de 21.07.1979, aprova:

A inclusão de terminal de ônibus no quarteirão formado pela Avenida Luiz Moschetti e ruas Tenente Alpoim, projetada Ramalhete e Cel. José Rodrigues Sobral, de acordo com planta "2" anexa.

Porto Alegre, 12 de janeiro de 1983.

Presidente
PRESIDENTE
Conselheiros
CONSELHEIROS

Conselheiro Relator
CONSELHEIRO RELATOR
Conselheiros
CONSELHEIROS



ASSUNTO: Inclusão de terminal de transportes coletivos

JUSTIFICATIVA

A inclusão no Plano Diretor da área destinada à im^{plantação} do ponto de conexão das linhas troncais e alimentado^{ras} (Estação Alameda) para o sistema integrado de operação de transporte coletivo de ônibus no Corredor Bento Gonçalves de^{ve-se} aos termos do Ofício E-1898-82 da Secretaria Municipal dos Transportes.


Porto Alegre, 12 de janeiro de 1983.



PRESIDENTE



CONSELHEIRO RELATOR

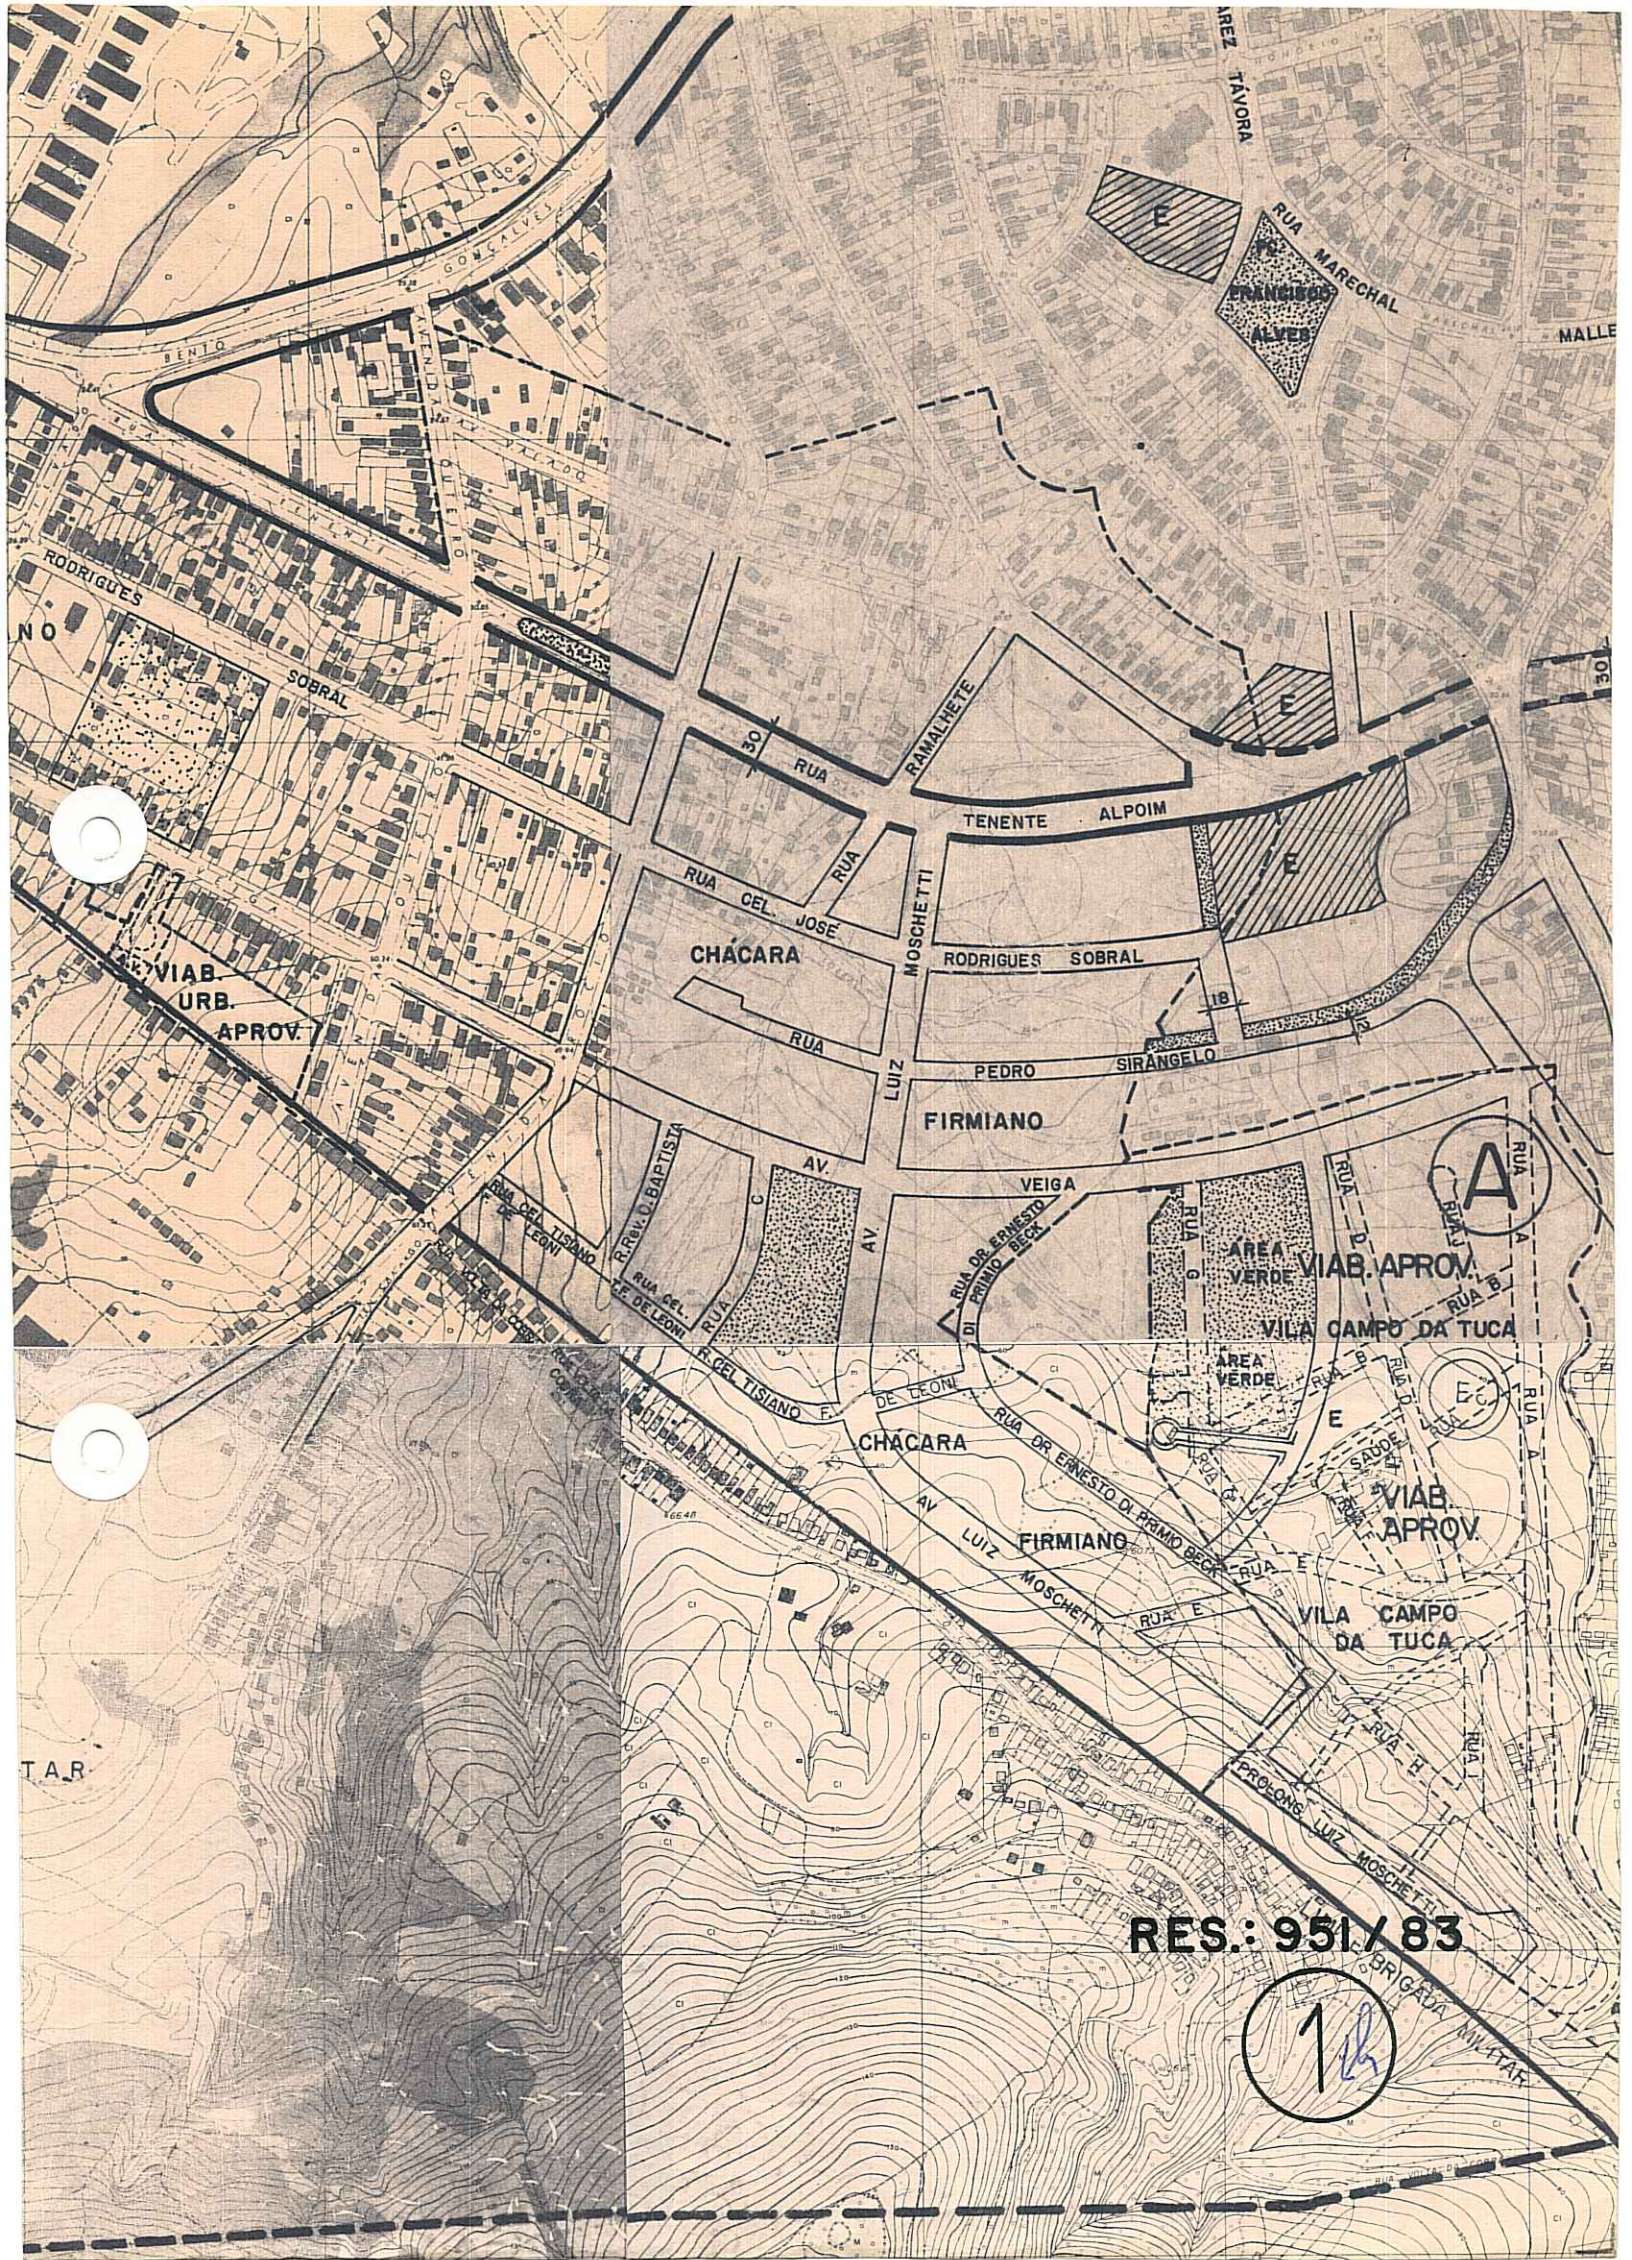

VIAB. URB. APROV.

CHACARA

FIRMIANO

VIAB. APROV.

VILA CAMPO DA TUCA

CHACARA


FIRMIANO

VIAB. APROV.

VILA CAMPO DA TUCA

RES.: 951/83

1

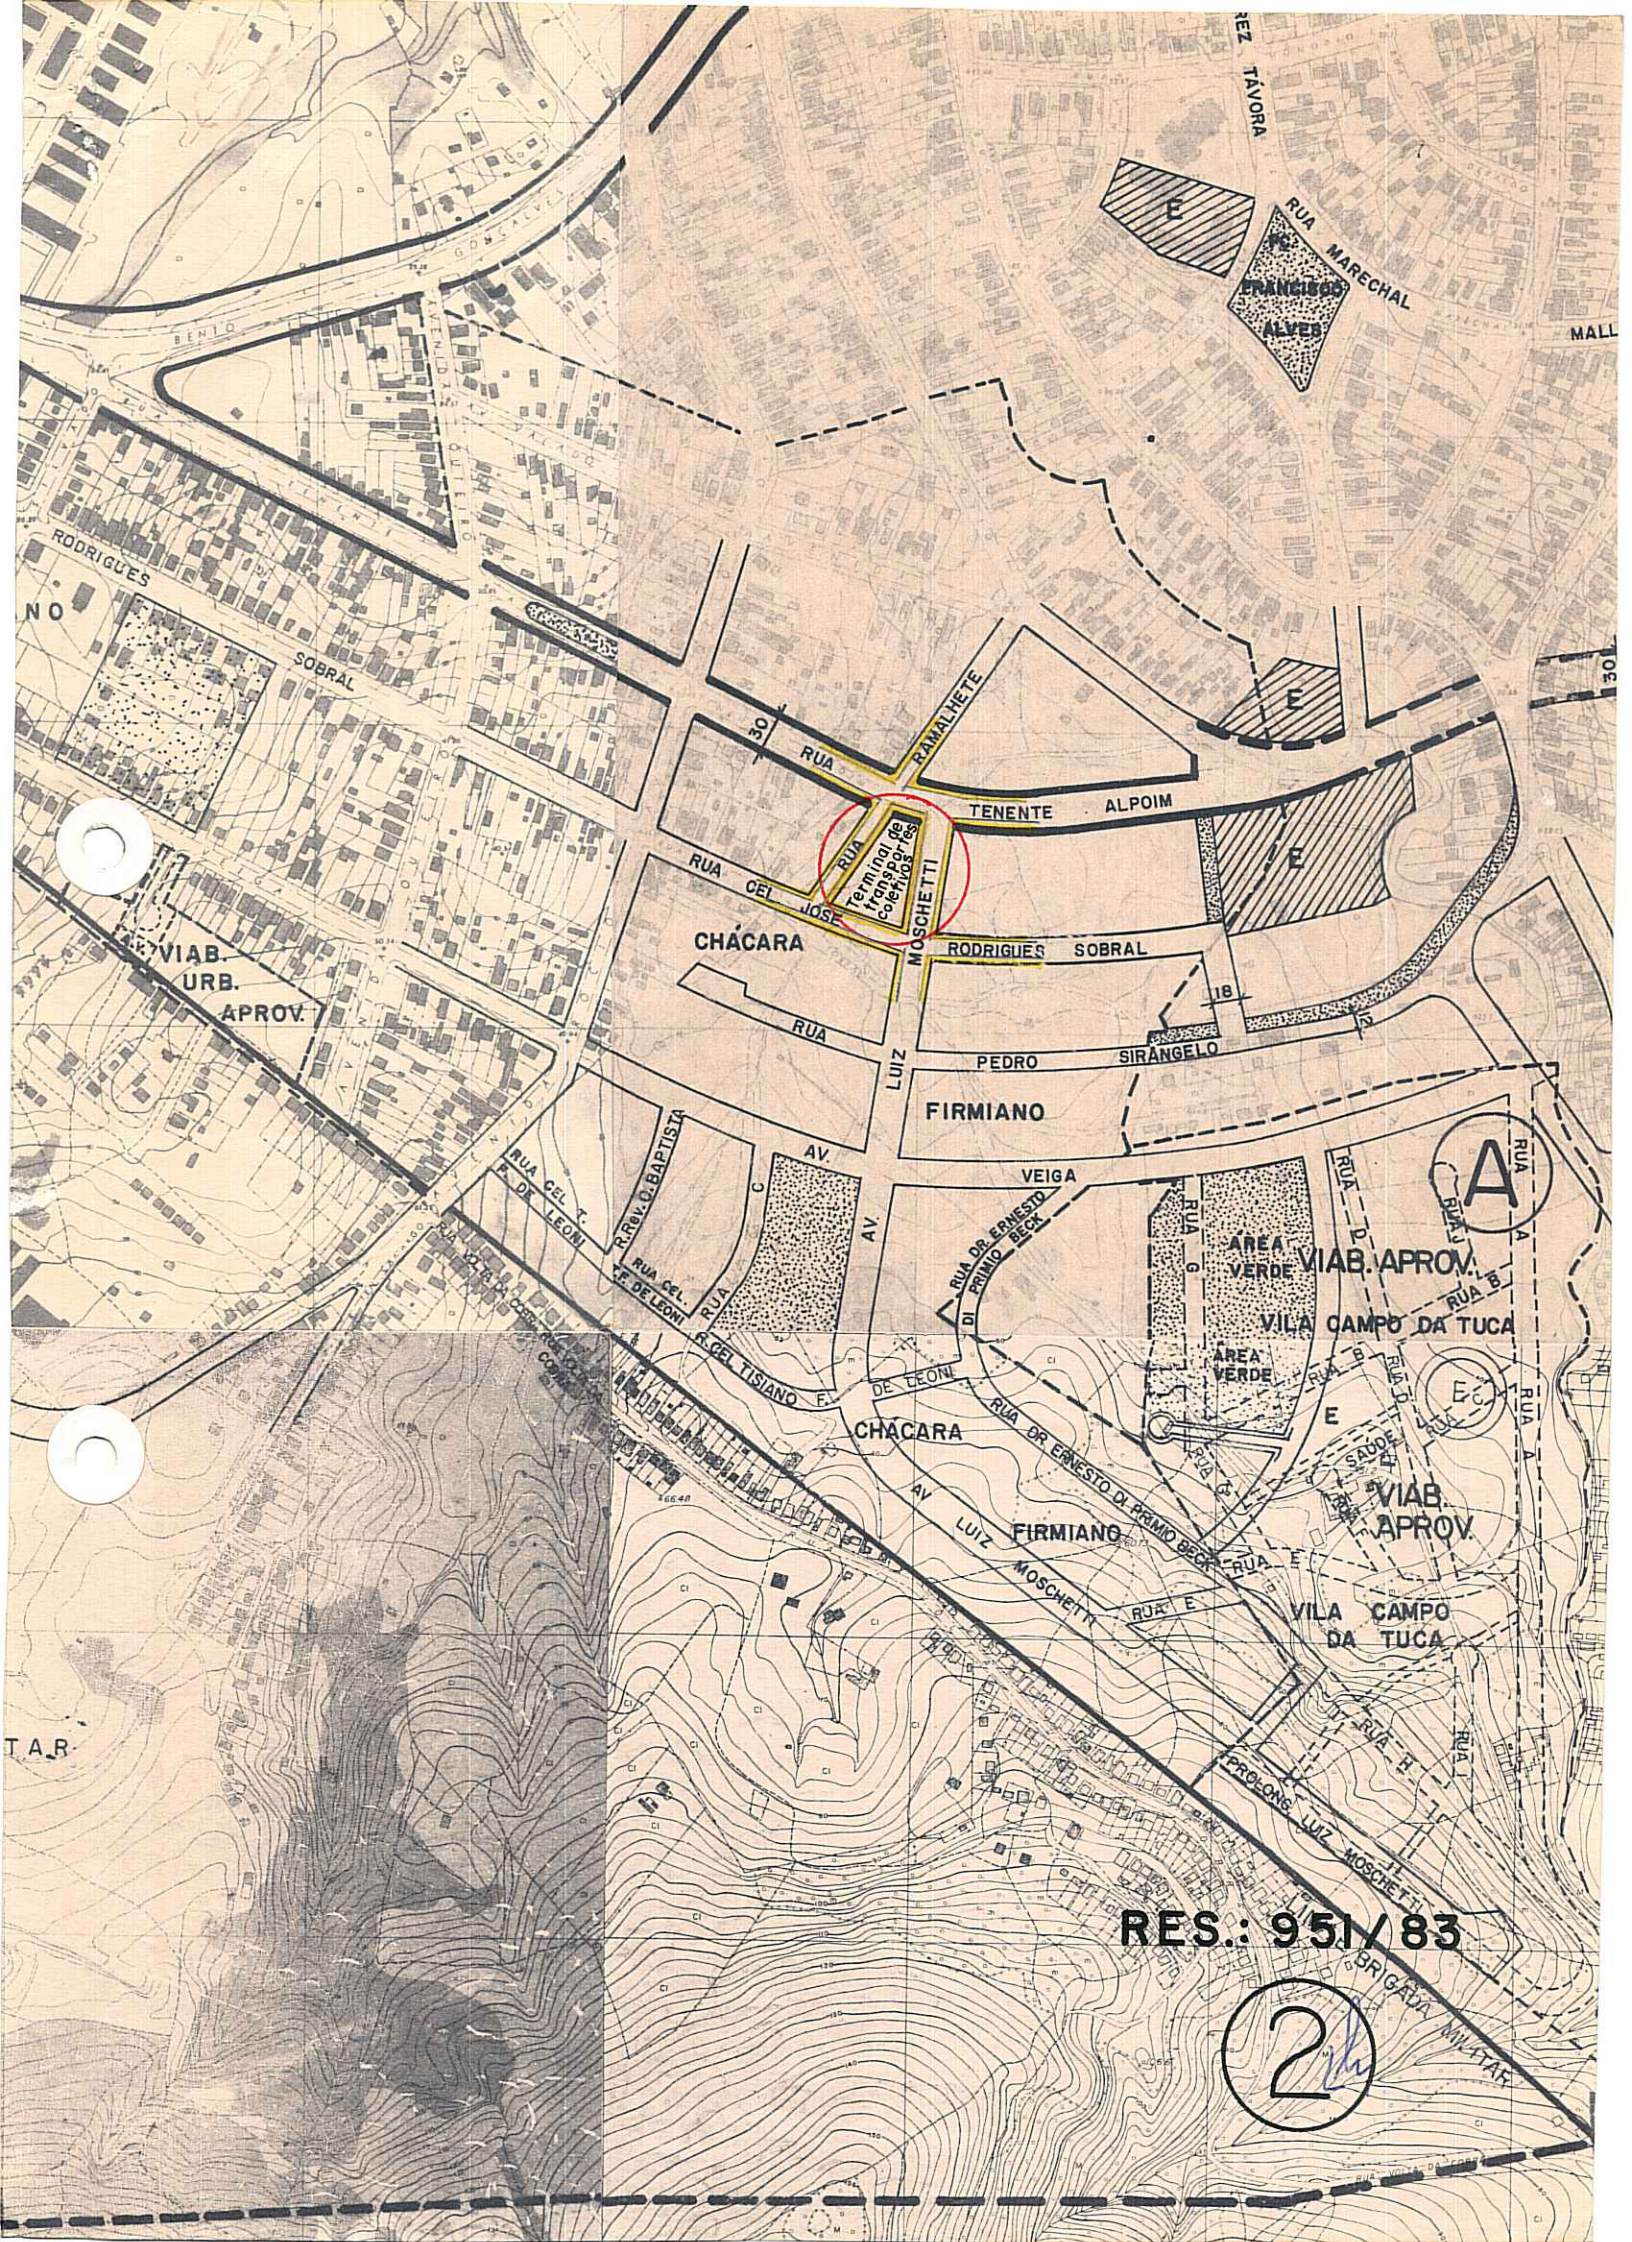

REZ TAVORA

RUA MARECHAL FRANCISCO ALVES

MALL

RODRIGUES NO SOBRAL

30 RUA RAMALHETE TENENTE ALPOIM RUA CEI JOSÉ RUA MOSCHETTI RUA CHÁCARA RUA RODRIGUES SOBRAL RUA LUIZ PEDRO SIRANGELO FIRMIANO

VIAB. URB. APROV.

A

VIAB. APROV. VILA CAMPO DA TUCA

ÁREA VERDE

VIAB. APROV. VILA CAMPO DA TUCA

CHÁCARA FIRMIANO RUA DR. ERNESTO D. PRIMO BECK RUA MOSCHETTI

RES.: 951/83

2

T.A.R.

BRIGADA MILITAR